



Fis nº: 38



PROJETOS DETALHAMENTO LAYOUT MÓVEIS: BOMBEIROS DE TUBARÃO

AMBIENTE: hall de entrada
planta baixa e vista

DATA: 03/12/2019

FOLHA: A4

FAVOR CONFERIR
TODAS AS MEDIDAS NO LOCAL.

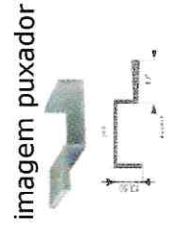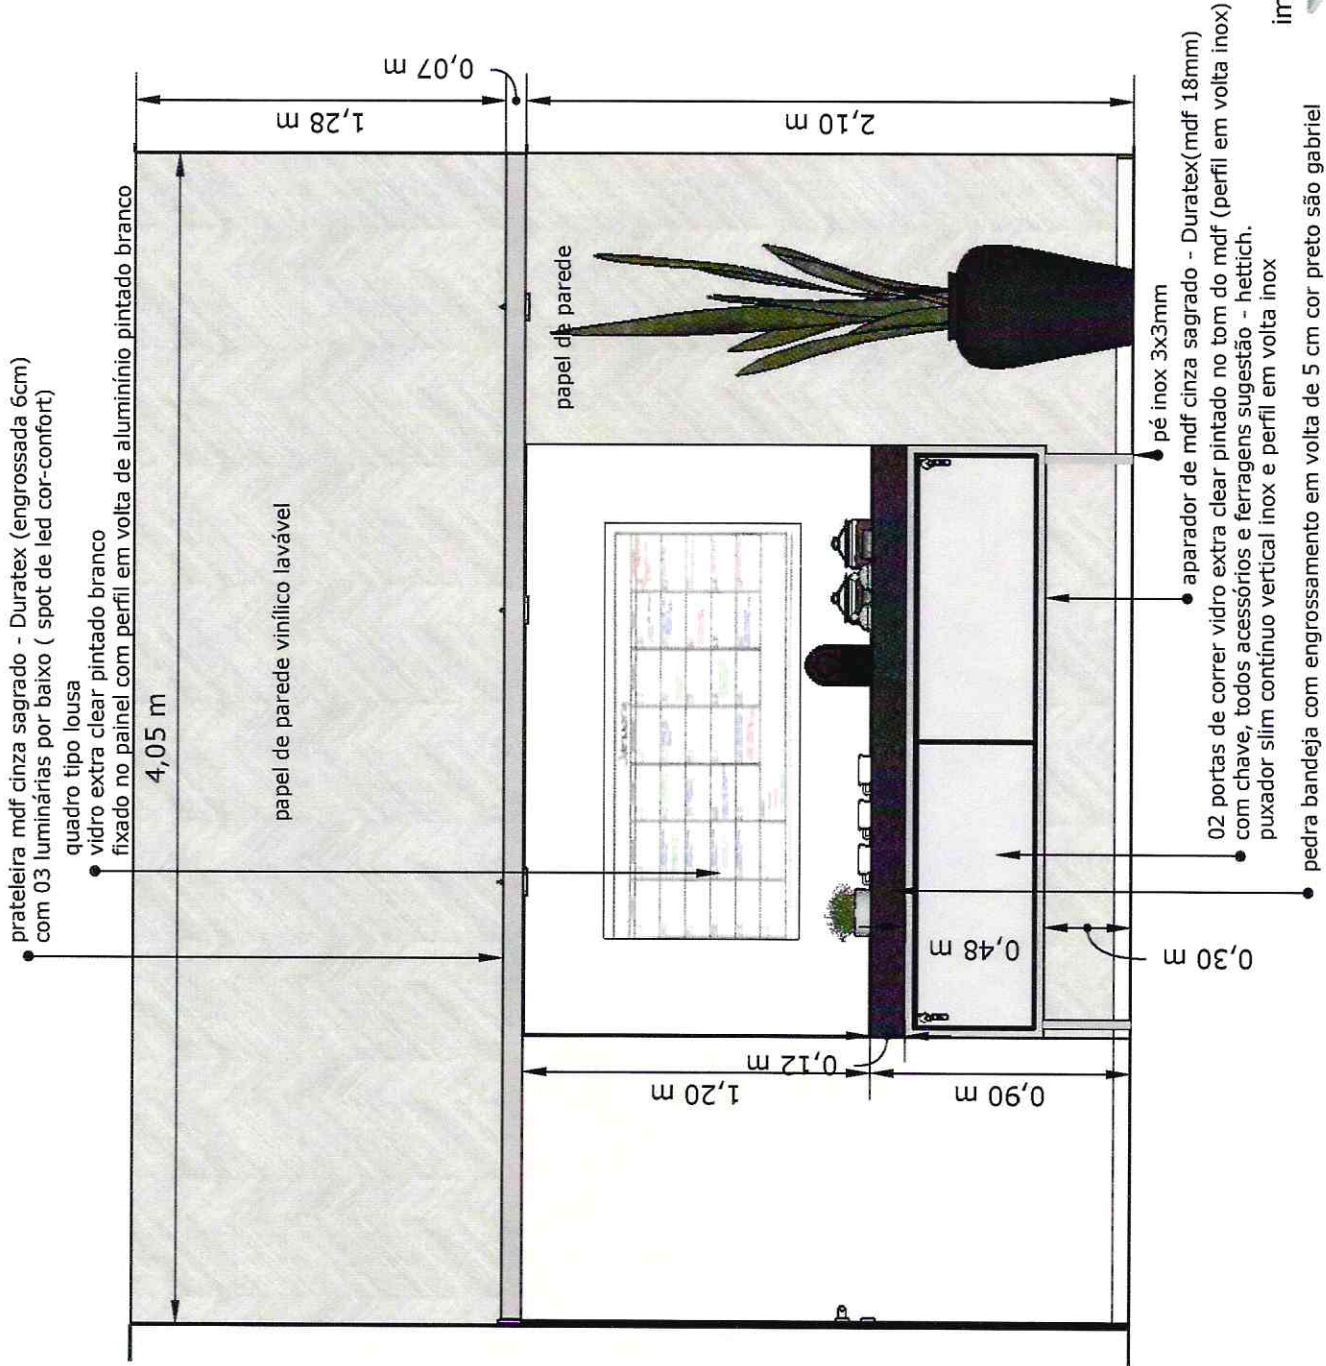

Fis nº.: 39

PROJETOS DETALHAMENTO LAYOUT MÓVEIS: BOMBEIROS DE TUBARÃO


AMBIENTE: hall de entrada planta baixa e vista

DATA: 03/12/2019

ESCALA: 1/25

FOLHA: A4

FAVOR CONFERIR TODAS AS MEDIDAS NO LOCAL.

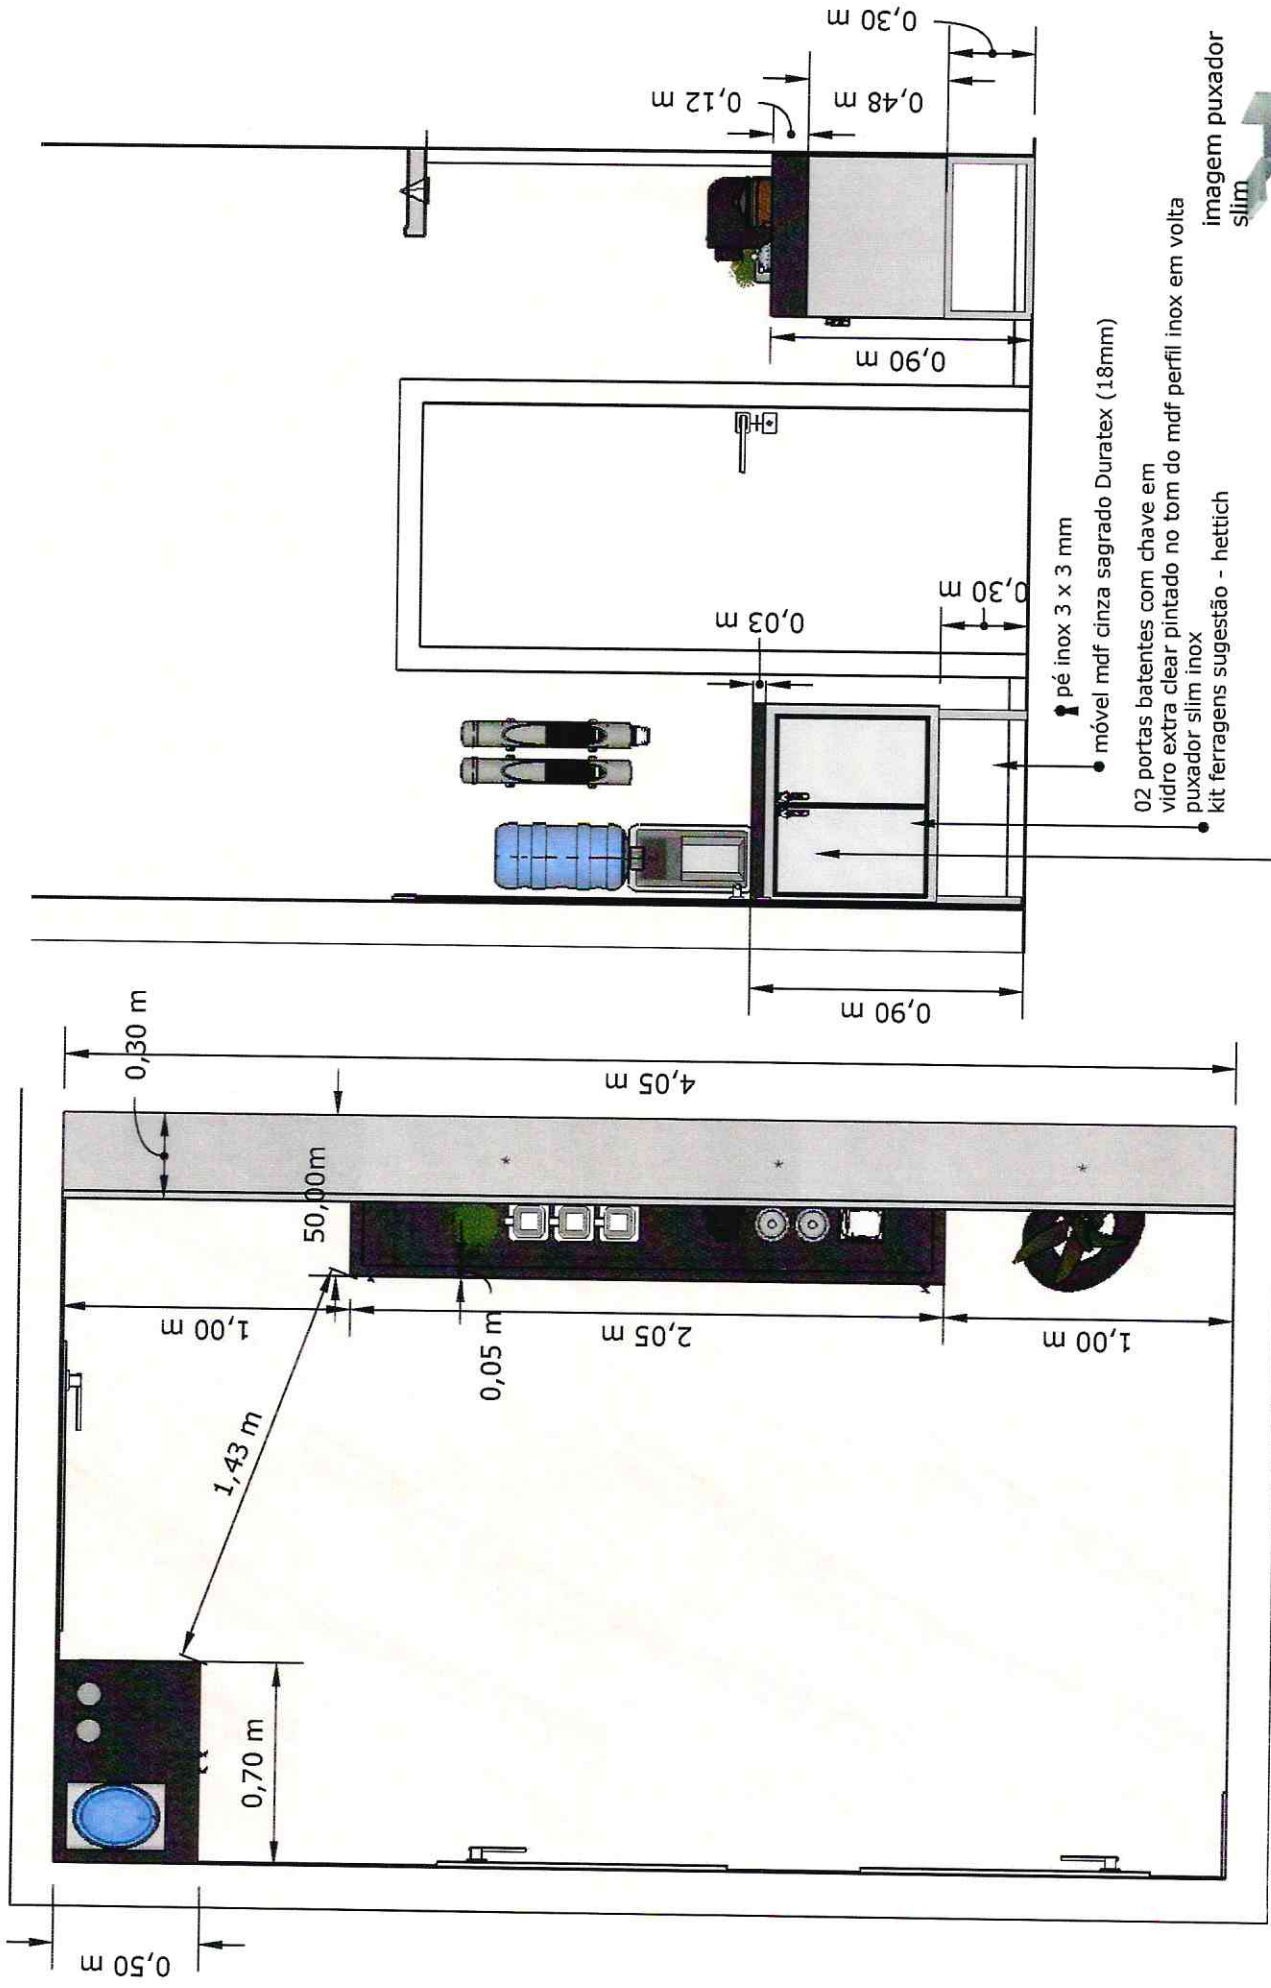

Fis nº: 40

imagem puxador slim

- pé inox 3 x 3 mm
- móvel mdf cinza sagrado Duratex (18mm)
- 02 portas batentes com chave em vidro extra clear pintado no tom do mdf perfil inox em volta puxador slim inox
- kit ferragens sugestão - hettich
- tampo granito preto são Gabriel 3cm

PROJETOS DETALHAMENTO LAYOUT MÓVEIS: BOMBEIROS DE TUBARÃO

AMBIENTE: hall de entrada
planta baixa e vista



DATA: 03/12/2019

ESCALA: 1/25

FOLHA: A4

FAVOR CONFERIR
TODAS AS MEDIDAS NO LOCAL.

Fis nº: 41

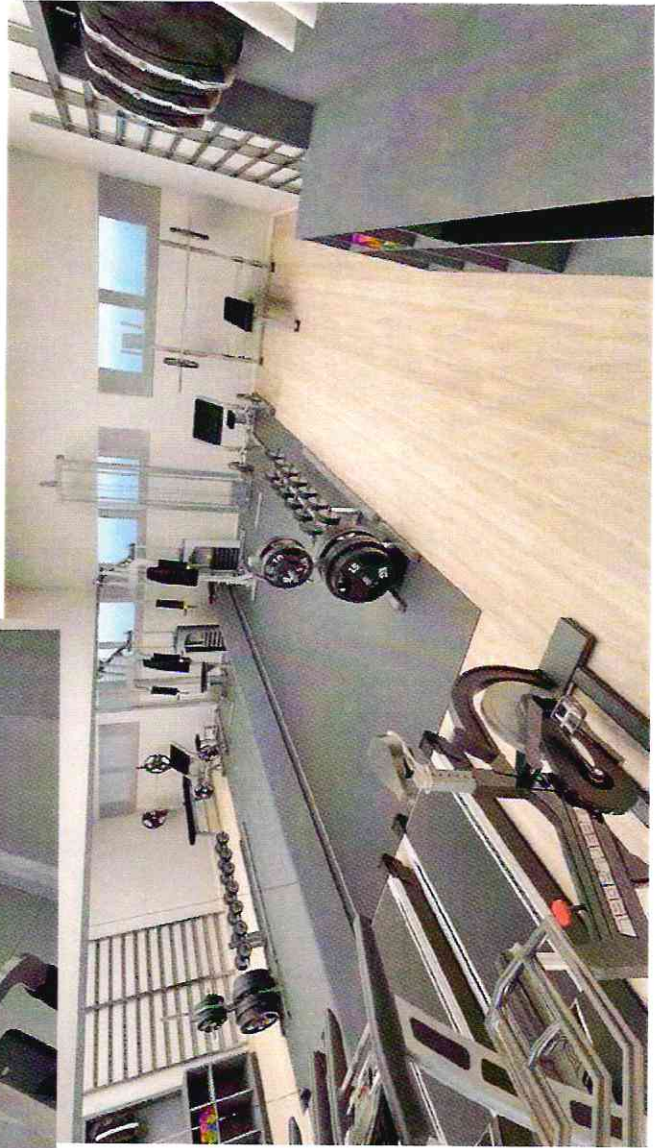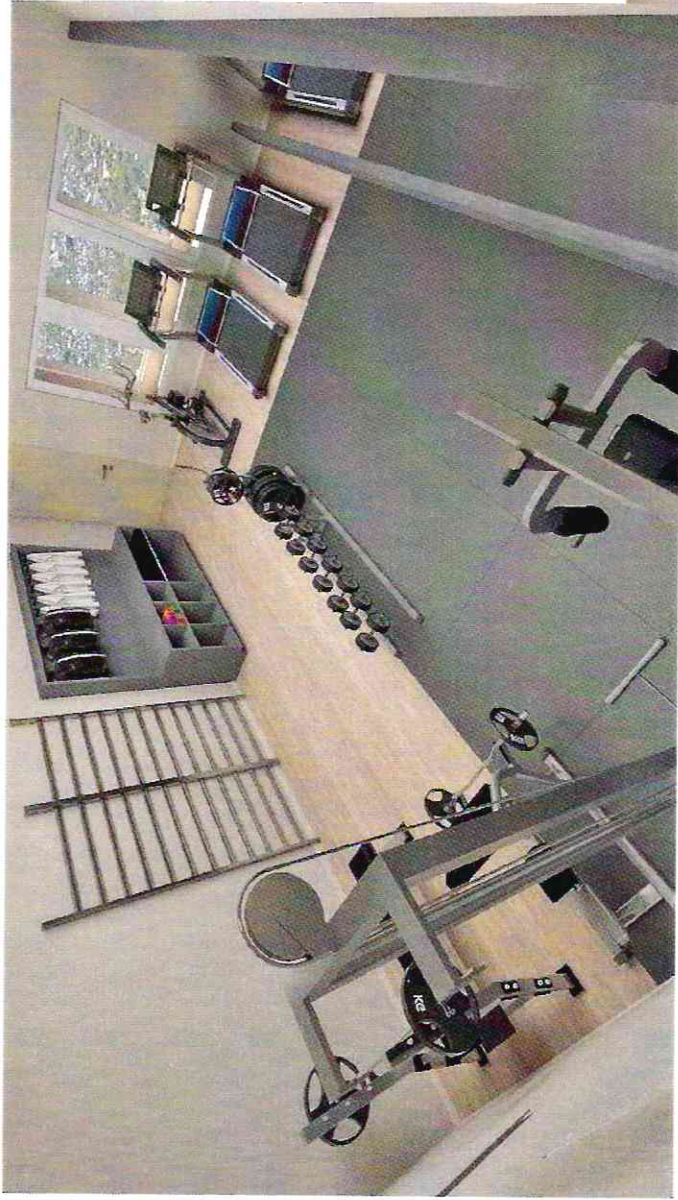


PROJETOS DETALHAMENTO LAYOUT MÓVEIS: BOMBEIROS DE TUBARÃO

AMBIENTE: Academia
planta baixa e vista

DATA:03/12/2019

FOLHA: A4

FAVOR CONFERIR
TODAS AS MEDIDAS NO LOCAL.

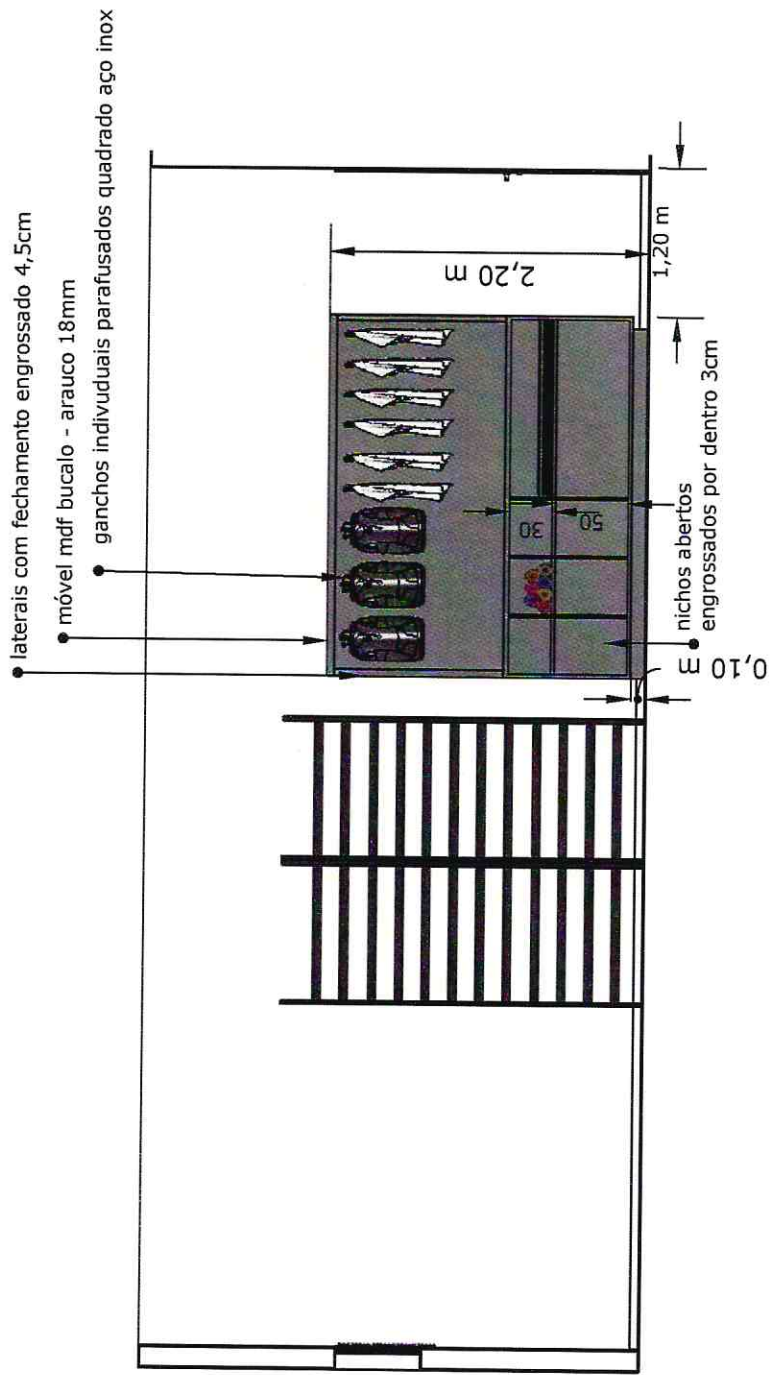

Fis nº: 52

PROJETOS DETALHAMENTO LAYOUT MÓVEIS: BOMBEIROS DE TUBARÃO


AMBIENTE: Academia
planta baixa e vista

DATA: 03/12/2019

ESCALA: 1/50

FOLHA: A4

FAVOR CONFERIR
TODAS AS MEDIDAS NO LOCAL.

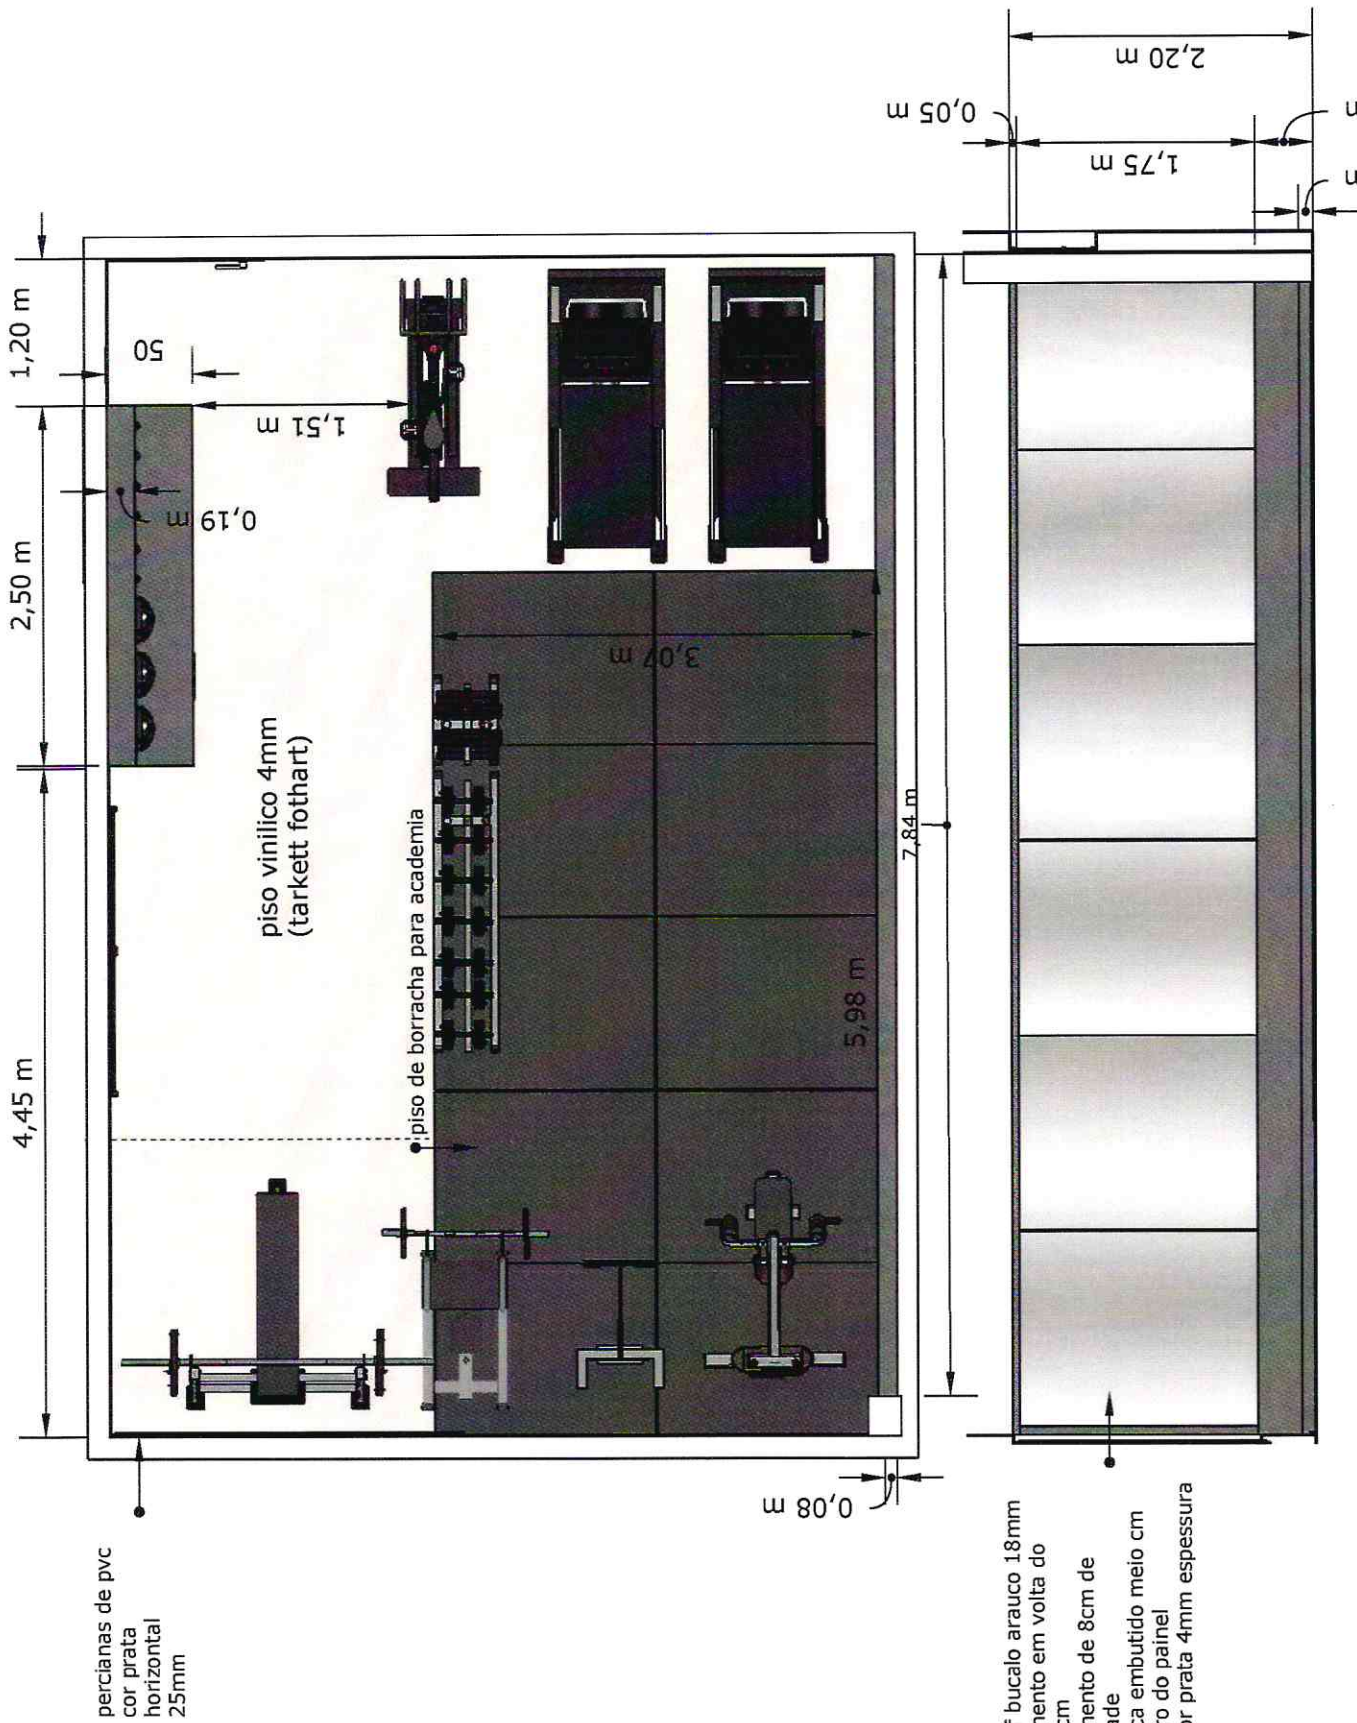

painel mdf bucalo arauco 18mm
engrossamento em volta do
espelho 5cm
engrossamento de 8cm de
profundidade
espelho fica embutido meio cm
para dentro do painel
espelho cor prata 4mm espessura
CEBRACE

Fis nº: 43

PROJETOS DETALHAMENTO LAYOUT MÓVEIS: BOMBEIROS DE TUBARÃO

AMBIENTE: Academia

DATA: 03/12/2019

ESCALA: 1/50

FOLHA: A4

FAVOR CONFERIR
TODAS AS MEDIDAS NO LOCAL.

planta baixa e vista



Fis nº: 44

PROJETOS DETALHAMENTO LAYOUT MÓVEIS: BOMBEIROS DE TUBARÃO

AMBIENTE: Depósito
planta baixa e vista


DATA: 03/12/2019

FOLHA: A4

FAVOR CONFERIR
TODAS AS MEDIDAS NO LOCAL.

deixar 0,15cm com enchimento de MDF para janela
móvel profundidade 65 cm largura 380cm

com perciana de PVC 25mm - horizontal cor prata (conferir medidas das janelas)

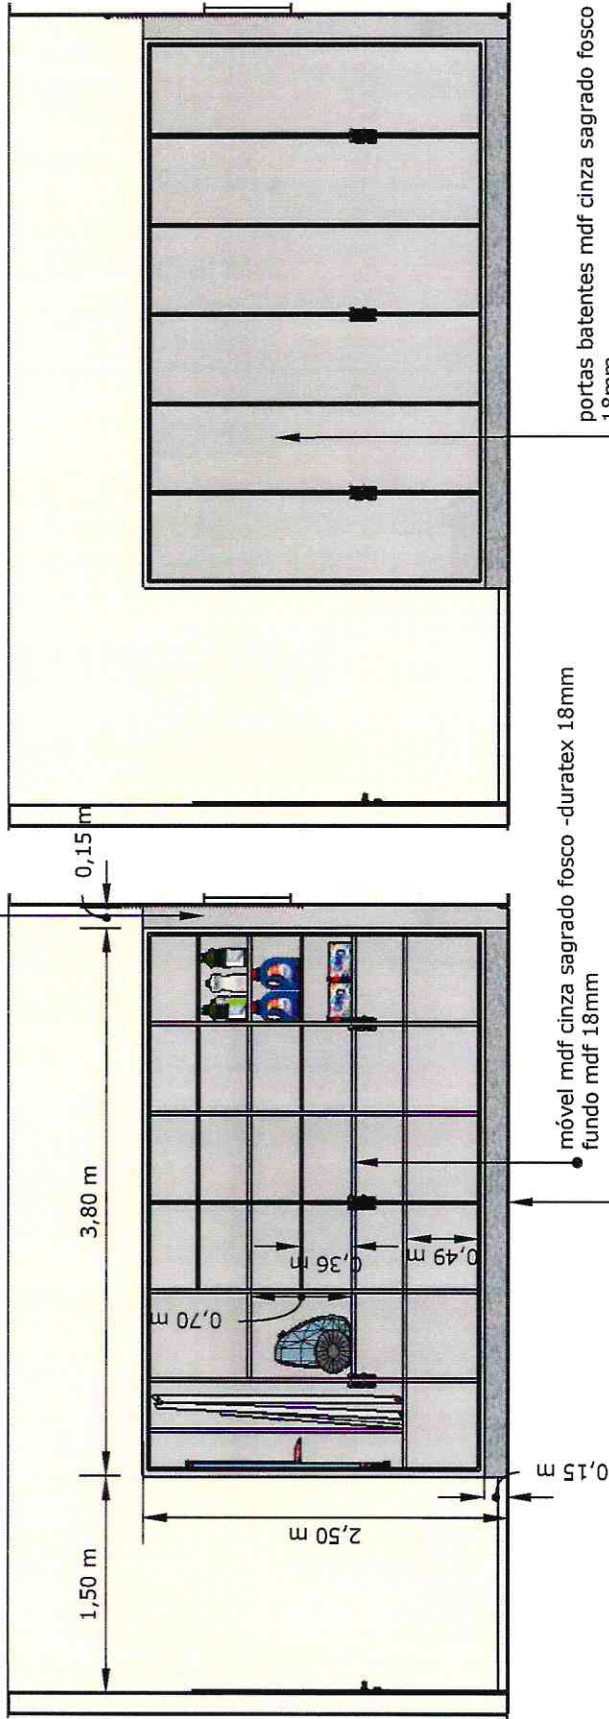

portas batentes MDF cinza sagrado fosco - Duratex
18mm
05 dobradiça por porta - Hettich
fechadura com chave - Hettich
puxador de ponto quadrado parafusado cromado

móvel MDF cinza sagrado fosco - Duratex 18mm
fundo MDF 18mm
rodapé recuado para dentro min 3cm granito cinza corumba

Fis nº: 45

PROJETOS DETALHAMENTO LAYOUT MÓVEIS: BOMBEIROS DE TUBARÃO

AMBIENTE: Depósito
planta baixa e vista

DATA: 03/12/2019

ESCALA: 1/50

FOLHA: A4

FAVOR CONFERIR
TODAS AS MEDIDAS NO LOCAL.



Fis nº: 46

PROJETOS DETALHAMENTO LAYOUT MÓVEIS: BOMBEIROS DE TUBARÃO


AMBIENTE: Sala de Aula
planta baixa e vista

DATA: 03/12/2019

ESCALA: 1/50

FOLHA: A4

FAVOR CONFERIR
TODAS AS MEDIDAS NO LOCAL.

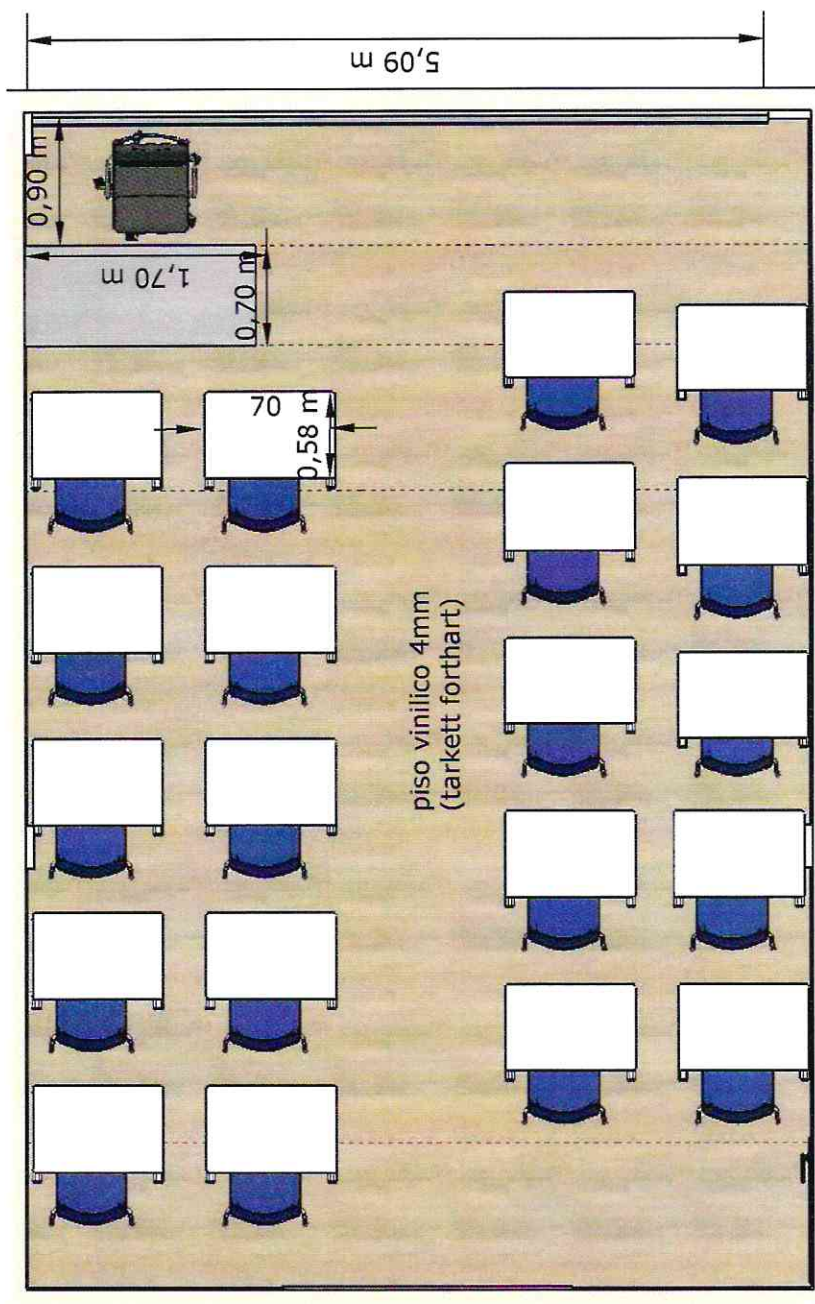

Fis nº: 47

PROJETOS DETALHAMENTO LAYOUT MÓVEIS: BOMBEIROS DE TUBARÃO

AMBIENTE: Sala de Aula
planta baixa e vista

DATA: 03/12/2019

ESCALA: 1/50


FOLHA: A4

FAVOR CONFERIR
TODAS AS MEDIDAS NO LOCAL.

Fis nº: 48



quadro (lousa) existente
ver preenchimento e fundo de mdf branco supremo - arauco 18mm
para encaixe na coluna

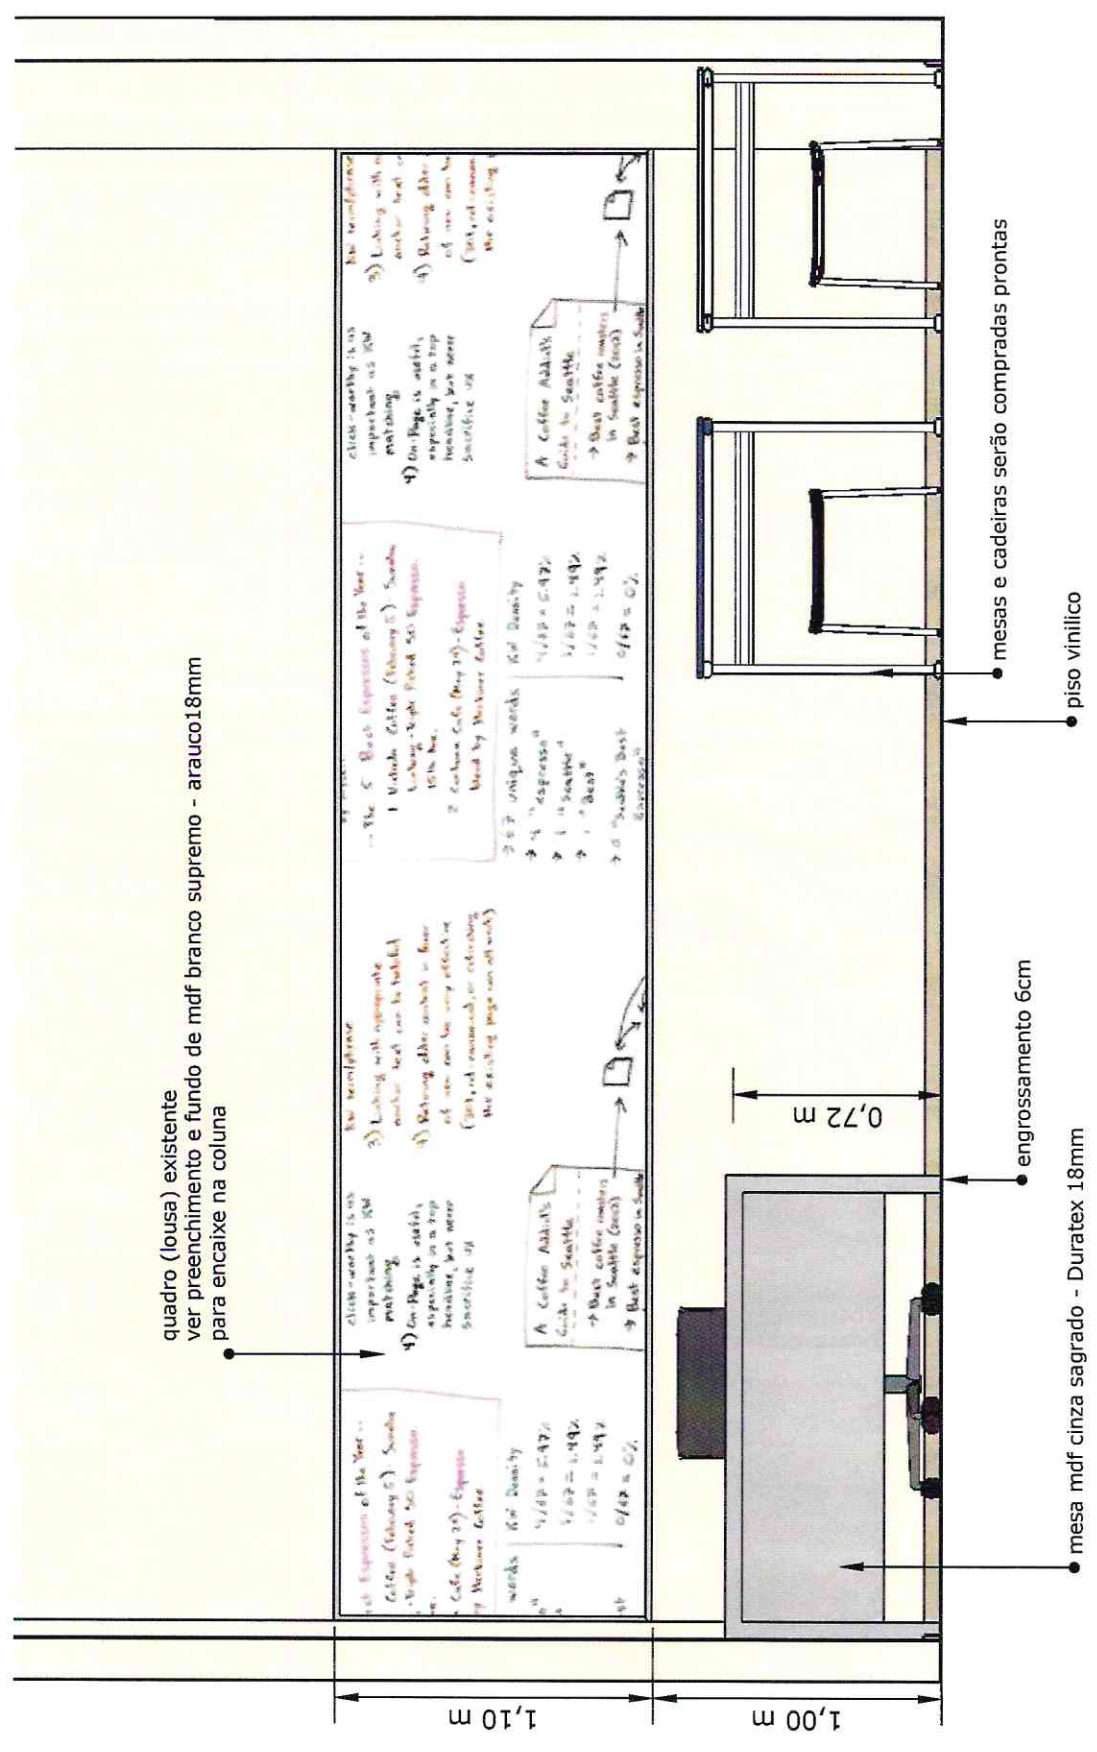

PROJETOS DETALHAMENTO LAYOUT MÓVEIS: BOMBEIROS DE TUBARÃO


AMBIENTE: Sala de Aula
planta baixa e vista

DATA: 03/12/2019

ESCALA: 1/25

FOLHA: A4

FAVOR CONFERIR
TODAS AS MEDIDAS NO LOCAL.

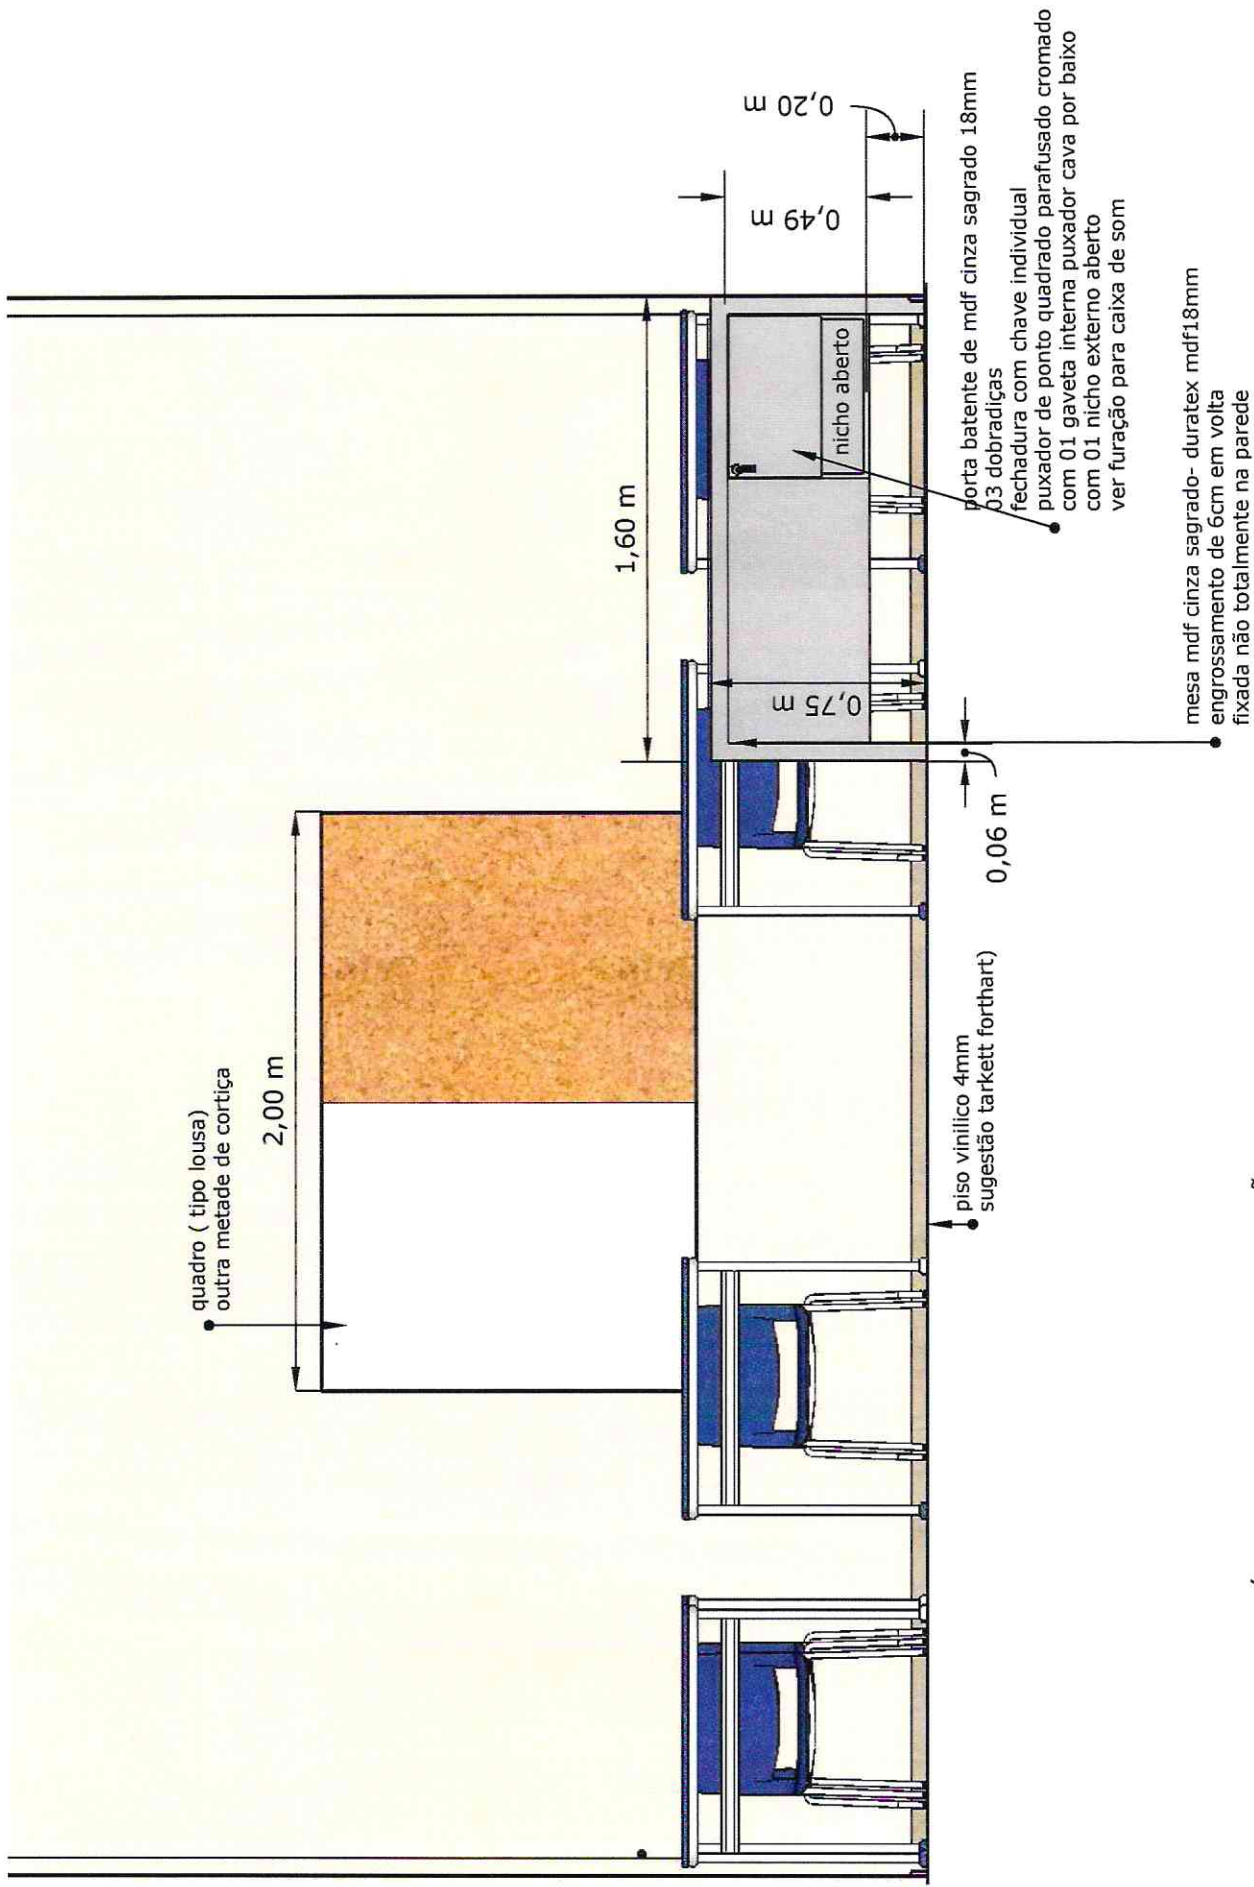

Fis nº: 49

PROJETOS DETALHAMENTO LAYOUT MÓVEIS: BOMBEIROS DE TUBARÃO


AMBIENTE: Sala de Aula
planta baixa e vista

DATA: 03/12/2019

ESCALA: 1/25

FOLHA: A4

FAVOR CONFERIR
TODAS AS MEDIDAS NO LOCAL.

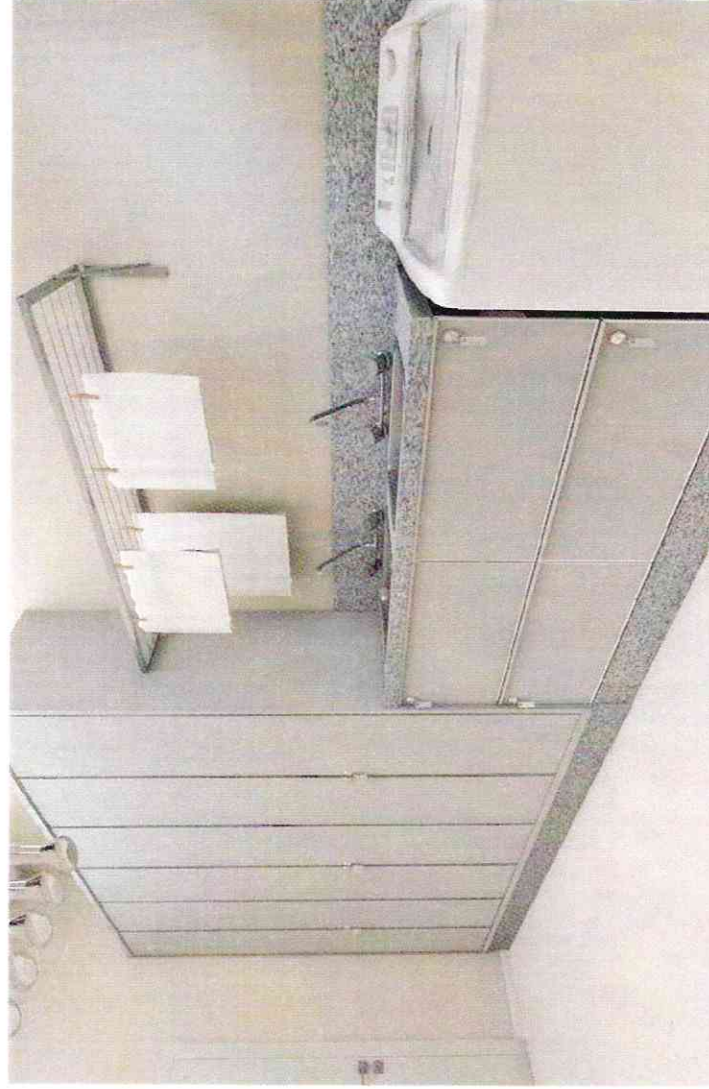

Fis nº: 50

PROJETOS DETALHAMENTO LAYOUT MÓVEIS: BOMBEIROS DE TUBARÃO


AMBIENTE: Serviço
planta baixa e vista

DATA: 03/12/2019

ESCALA: 1/25

PAVIMENTO PRIMEIRO

FAVOR CONFERIR
TODAS AS MEDIDAS NO LOCAL.

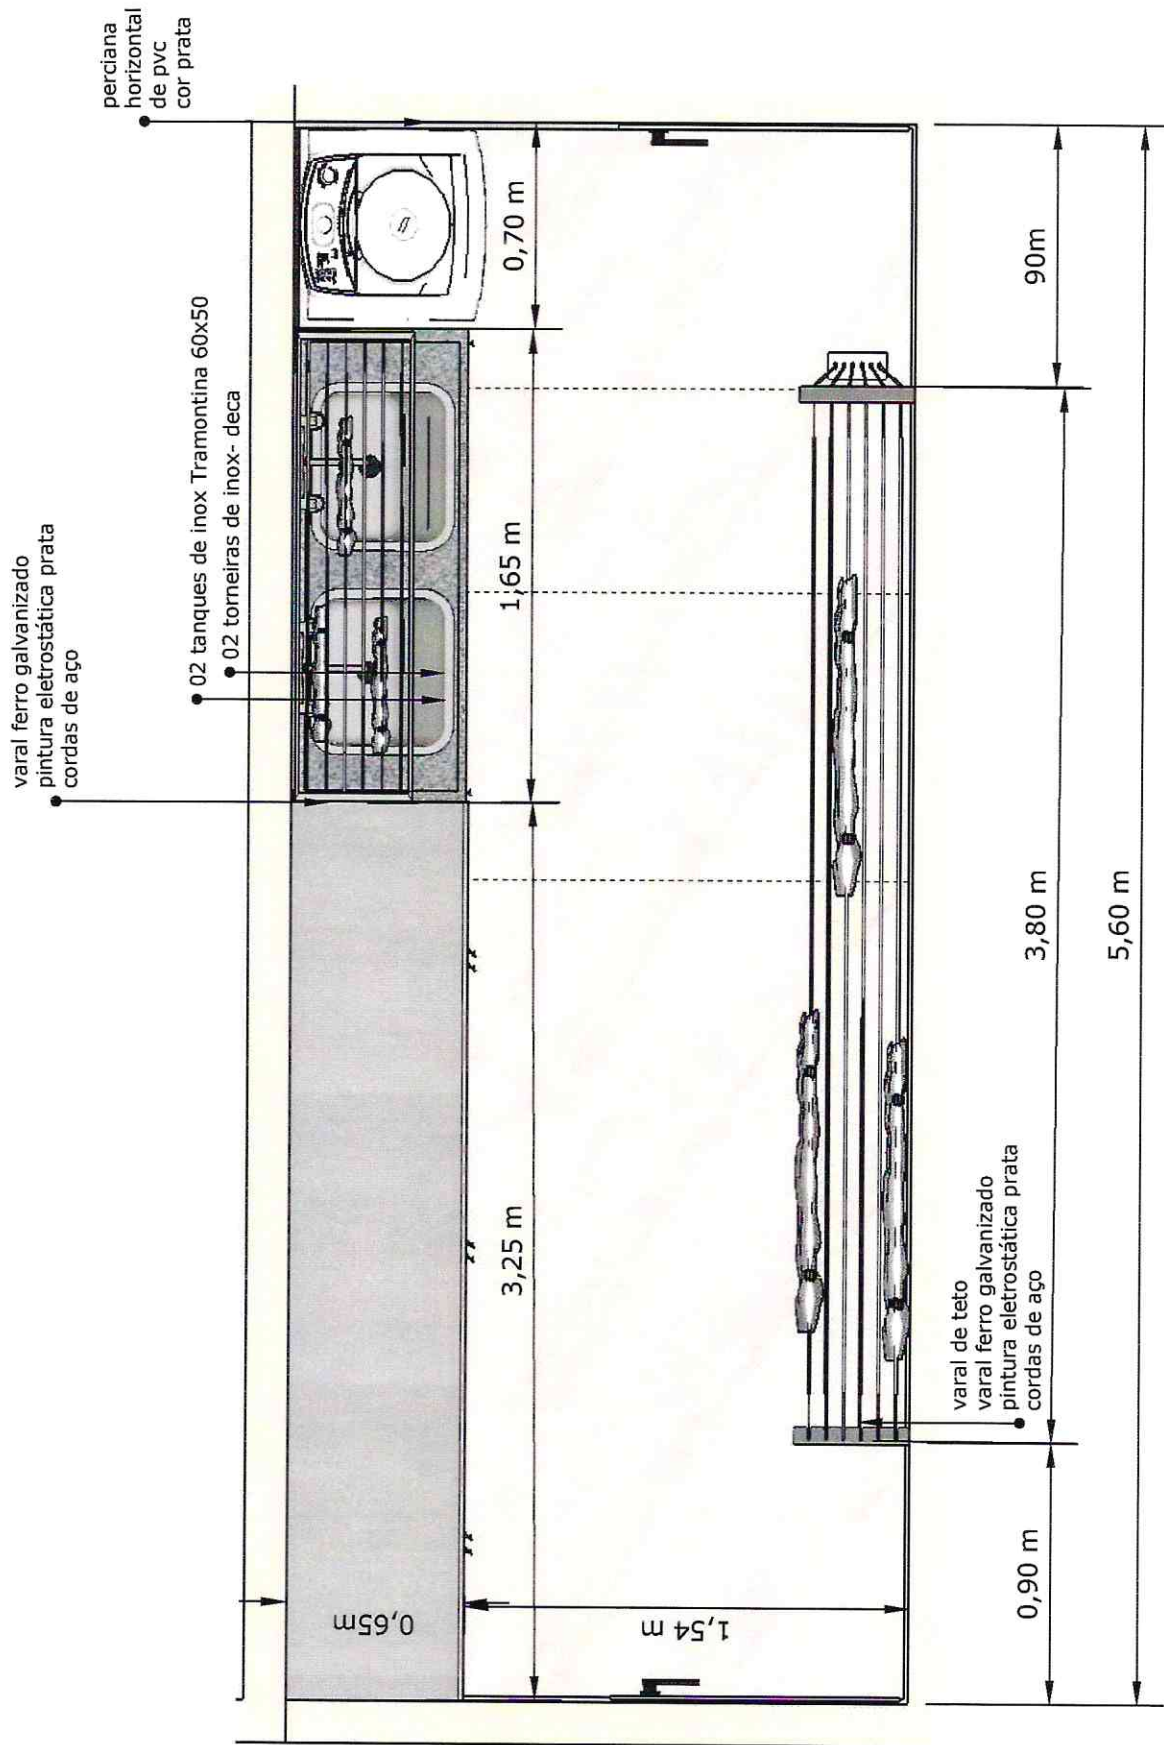

Fis nº.: 51

PROJETOS DETALHAMENTO LAYOUT MÓVEIS: BOMBEIROS DE TUBARÃO


AMBIENTE: Serviço
planta baixa e vista

DATA: 03/12/2019

ESCALA: 1/25

FOLHA: A4

FAVOR CONFERIR
TODAS AS MEDIDAS NO LOCAL.

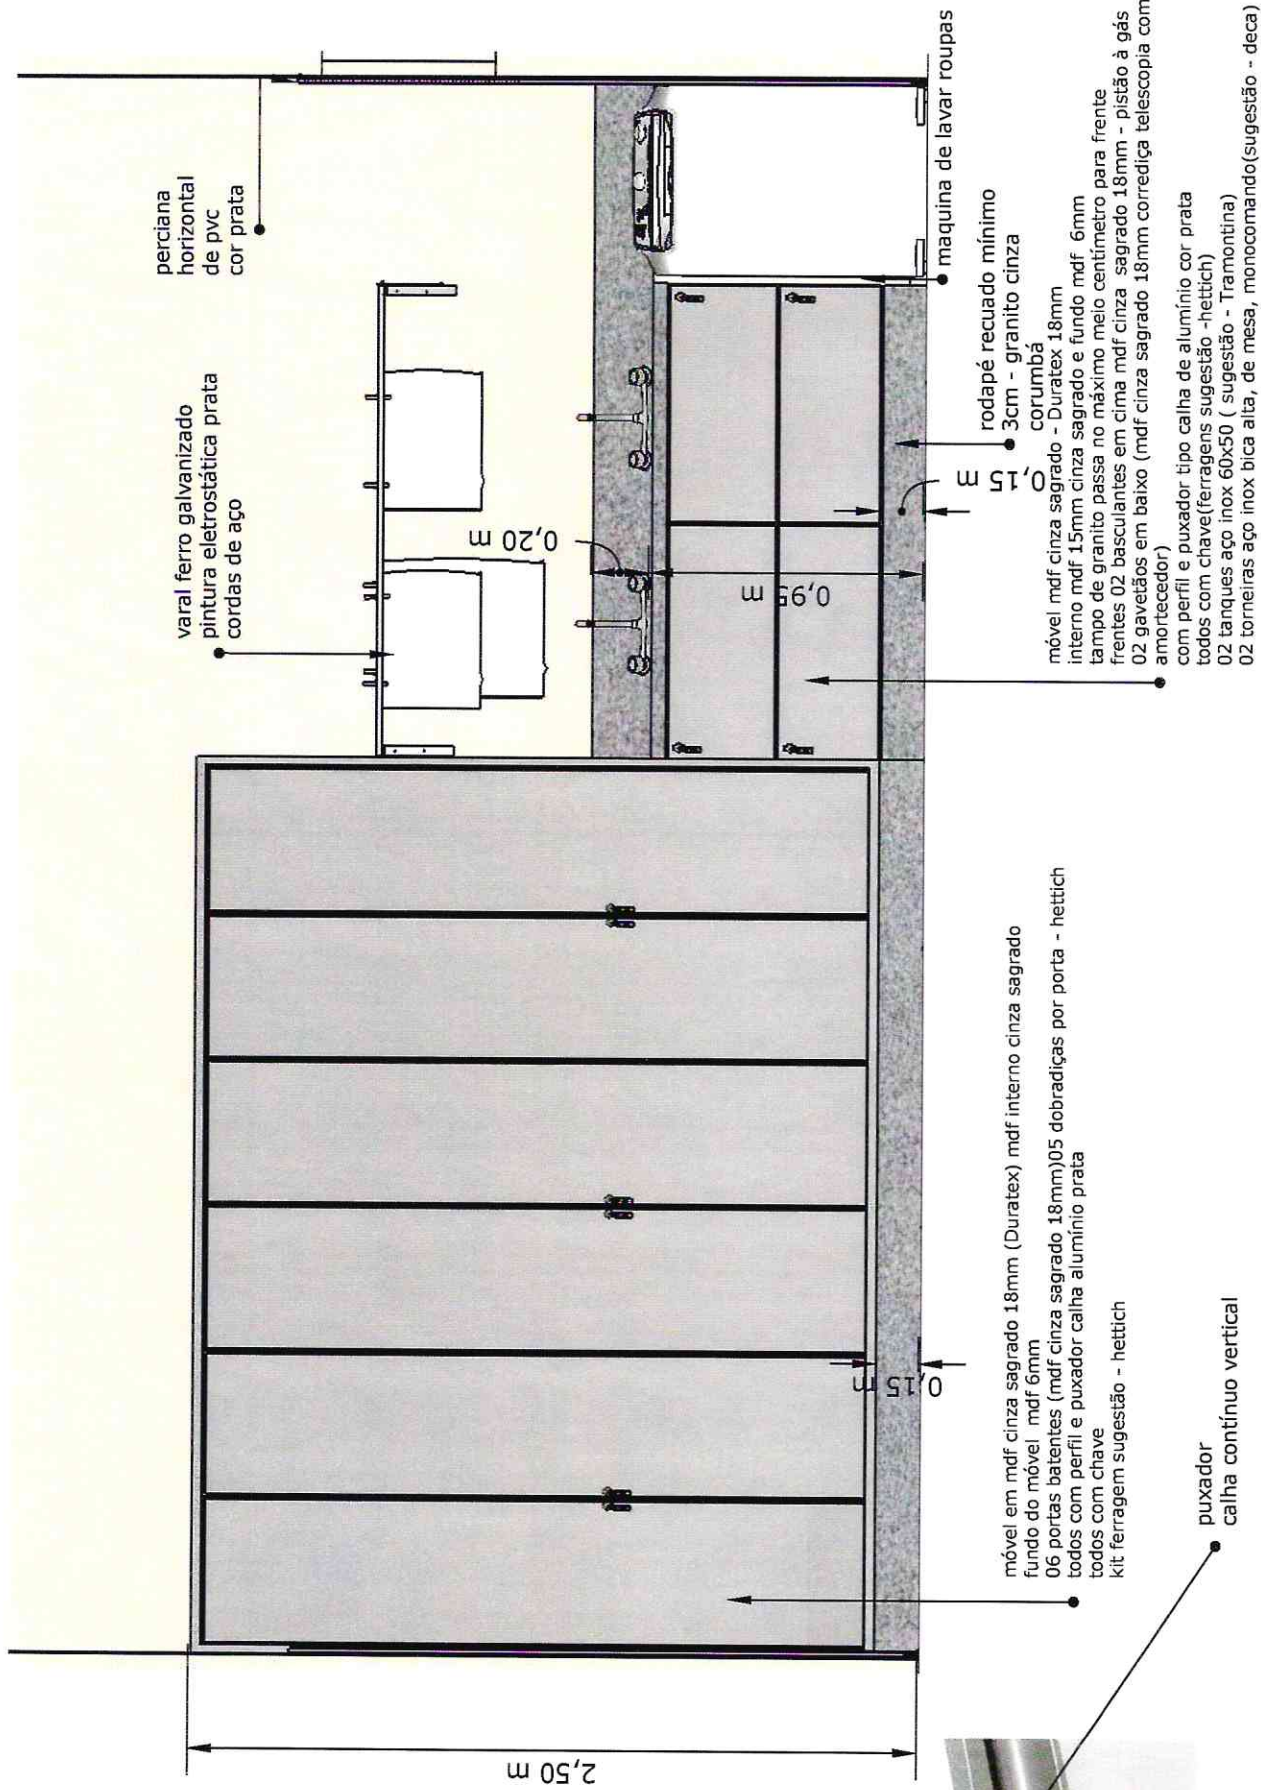

Fis nº: 52

PROJETOS DETALHAMENTO LAYOUT MÓVEIS: BOMBEIROS DE TUBARÃO


AMBIENTE: Serviço planta baixa e vista

DATA: 03/12/2019

ESCALA: 1/25

FOLHA: A4

FAVOR CONFERIR TODAS AS MEDIDAS NO LOCAL.

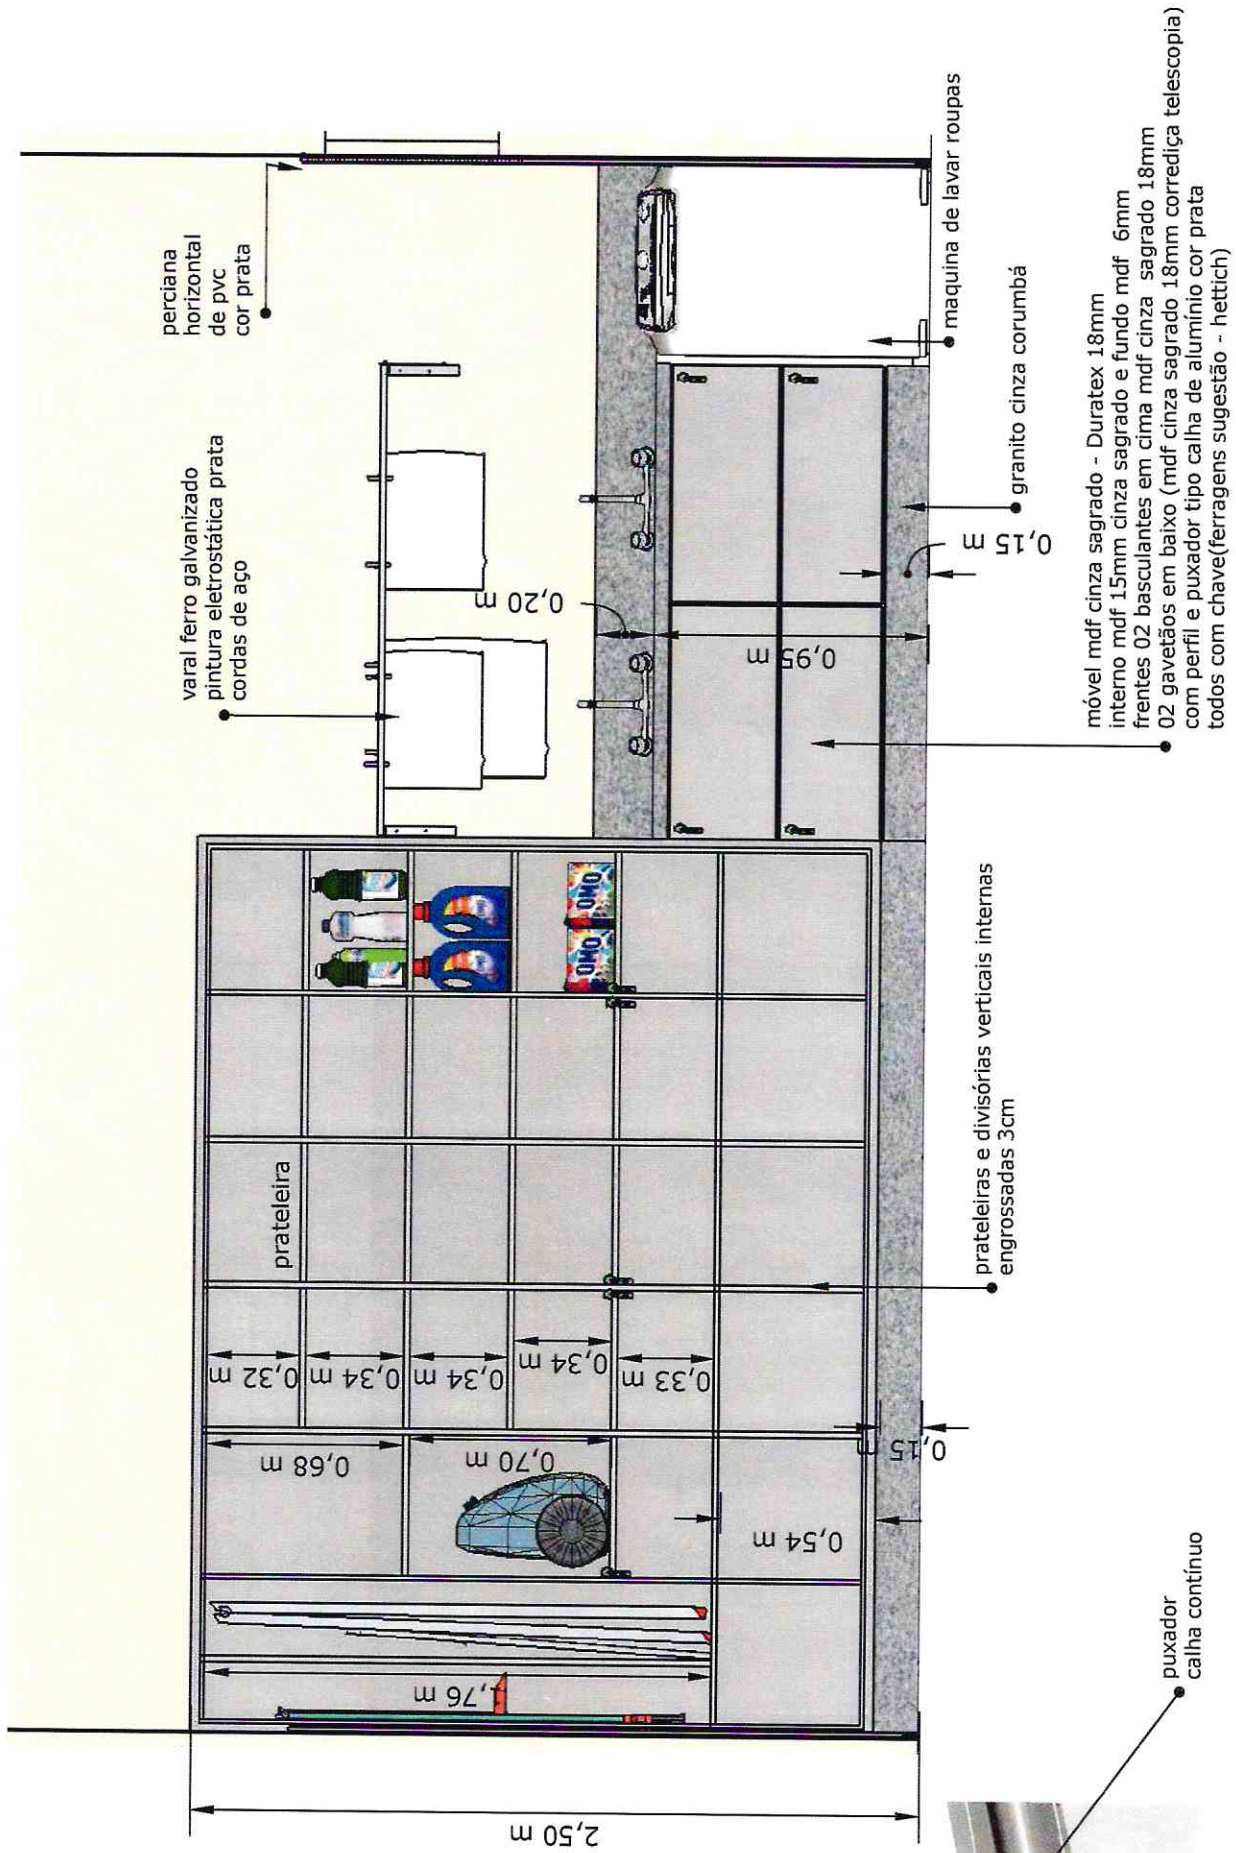

Fis nº.

53

PROJETOS DETALHAMENTO LAYOUT MÓVEIS: BOMBEIROS DE TUBARÃO

AMBIENTE: Serviço
planta baixa e vista

DATA: 03/12/2019

ESCALA: 1/25

FOLHA: A4

FAVOR CONFERIR
TODAS AS MEDIDAS NO LOCAL.



Fis nº: 54


PROJETOS DETALHAMENTO LAYOUT MÓVEIS: BOMBEIROS DE TUBARÃO

AMBIENTE: Alojamento ASU
planta baixa e vista

DATA: 03/12/2019

FOLHA: A4

FAVOR CONFERIR
TODAS AS MEDIDAS NO LOCAL.

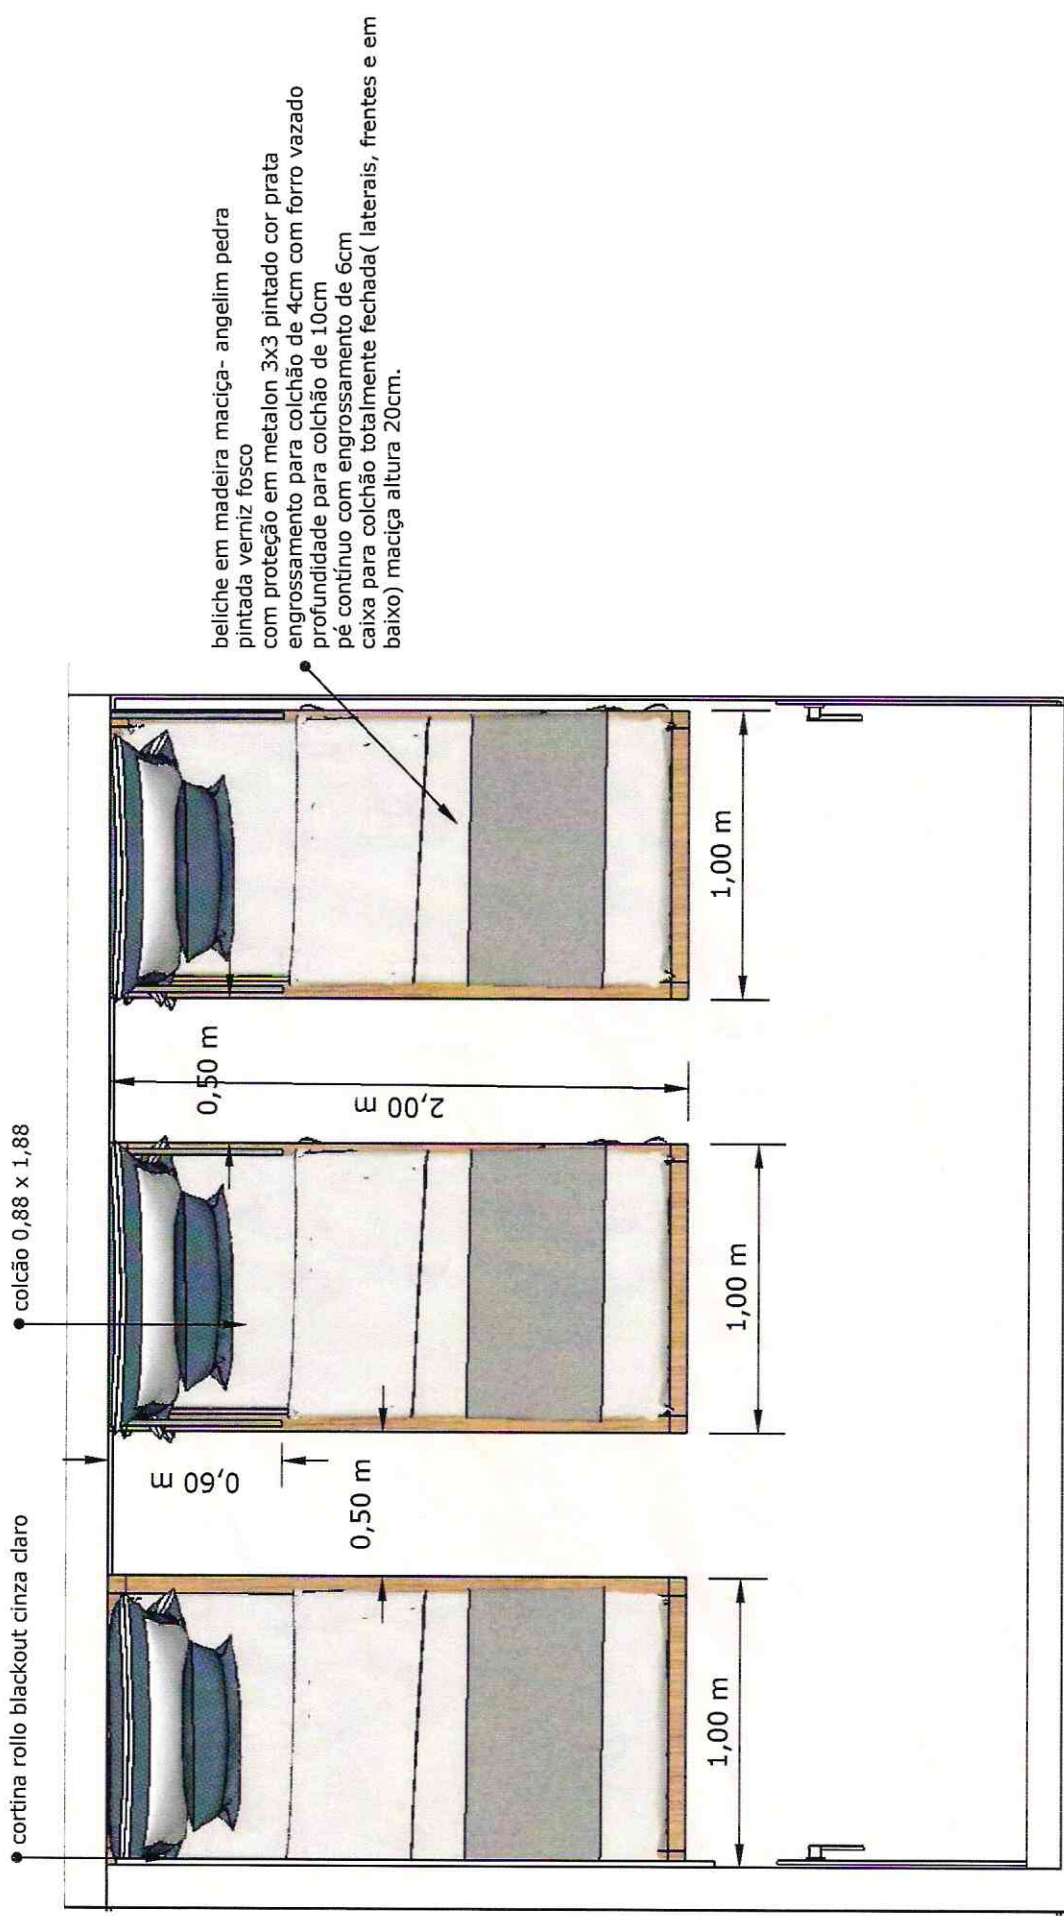

Fis nº: 55

PROJETOS DETALHAMENTO LAYOUT MÓVEIS: BOMBEIROS DE TUBARÃO

AMBIENTE: Alojamento ASU
planta baixa e vista


DATA: 03/12/2019

ESCALA: 1/25

FOLHA: A4

FAVOR CONFERIR
TODAS AS MEDIDAS NO LOCAL.

beliche em madeira maciça- angelim pedra
pintada verniz fosco
com proteção em metalon 3x3 pintado cor prata
engrossamento para colchão de 4cm com forro vazado profundidade para colchão de
10cm
pé contínuo com engrossamento de 6cm
caixa para colchão totalmente fechada(laterais, frentes e em baixo) maciça altura
20cm.

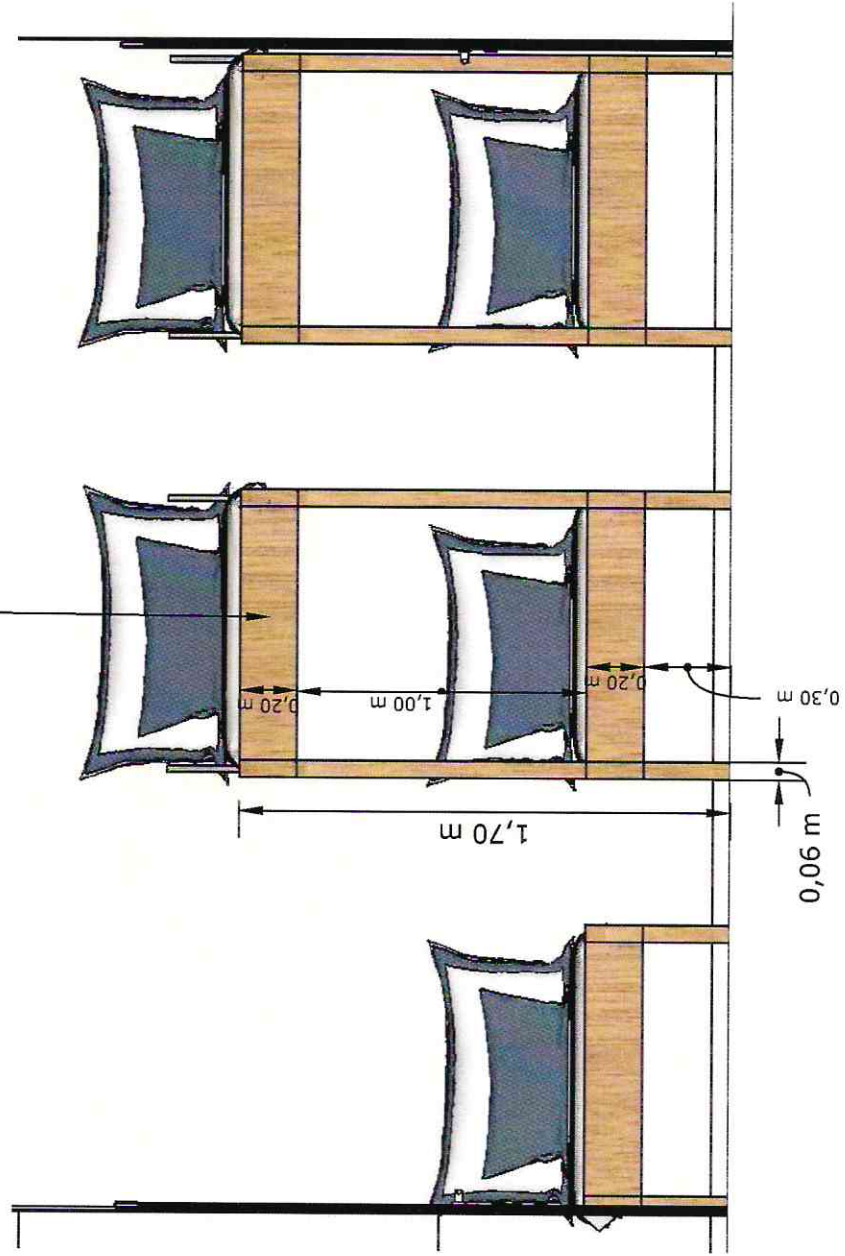

PROJETOS DETALHAMENTO LAYOUT MÓVEIS: BOMBEIROS DE TUBARÃO

AMBIENTE: Alojamento ASU
planta baixa e vista

DATA: 03/12/2019

ESCALA: 1/25

FOLHA: A4

FAVOR CONFERIR
TODAS AS MEDIDAS NO LOCAL.

ABTR



Chefe e Socorro



Fis nº: 57

PROJETOS DETALHAMENTO LAYOUT MÓVEIS: BOMBEIROS DE TUBARÃO

AMBIENTE: Alojamento chefe e socorro, ABTR
planta baixa e vista

DATA: 03/12/2019

FOLHA: A4


FAVOR CONFERIR
TODAS AS MEDIDAS NO LOCAL.

● cortina rolo blackout cinza claro

● cortina rolo blackout cinza claro

beliche em madeira maciça- angelim pedra
pintada verniz fosco

com proteção em metalon 3x3 pintado cor prata
engrossamento para colchão de 4cm com forro vazado
profundidade para colchão de 10cm
pé contínuo com engrossamento de 6cm
caixa para colchão totalmente fechada(laterais, frentes e em
baixo) maciça altura 20cm.

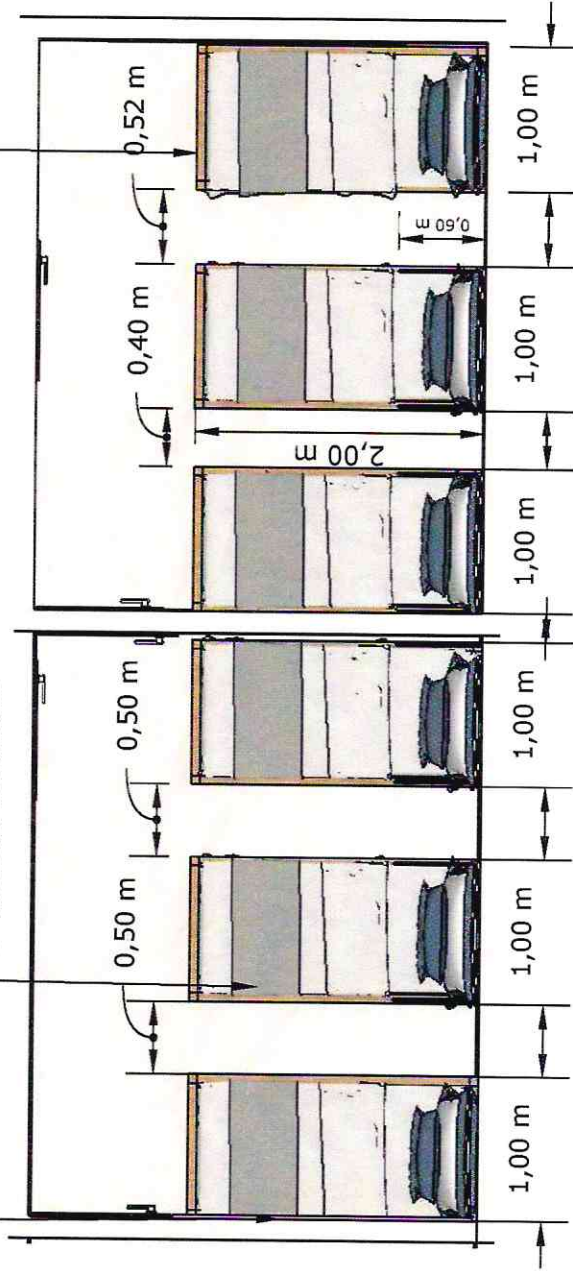

Fts nº: 58

PROJETOS DETALHAMENTO LAYOUT MÓVEIS: BOMBEIROS DE TUBARÃO


AMBIENTE: Alojamento chefe e socorro, ABTR
planta baixa e vista

DATA: 03/12/2019 ESCALA: 1/25

FOLHA: A4

FAVOR CONFERIR
TODAS AS MEDIDAS NO LOCAL.

beliche em madeira maciça- angelim pedra
 pintada verniz fosco
 com proteção em metalon 3x3 pintado cor prata
 engrossamento para colchão de 4cm com forro vazado
 profundidade para colchão de 10cm
 pé contínuo com engrossamento de 6cm
 caixa para colchão totalmente fechada(laterais, frentes e em
 baixo) maciça altura 20cm.

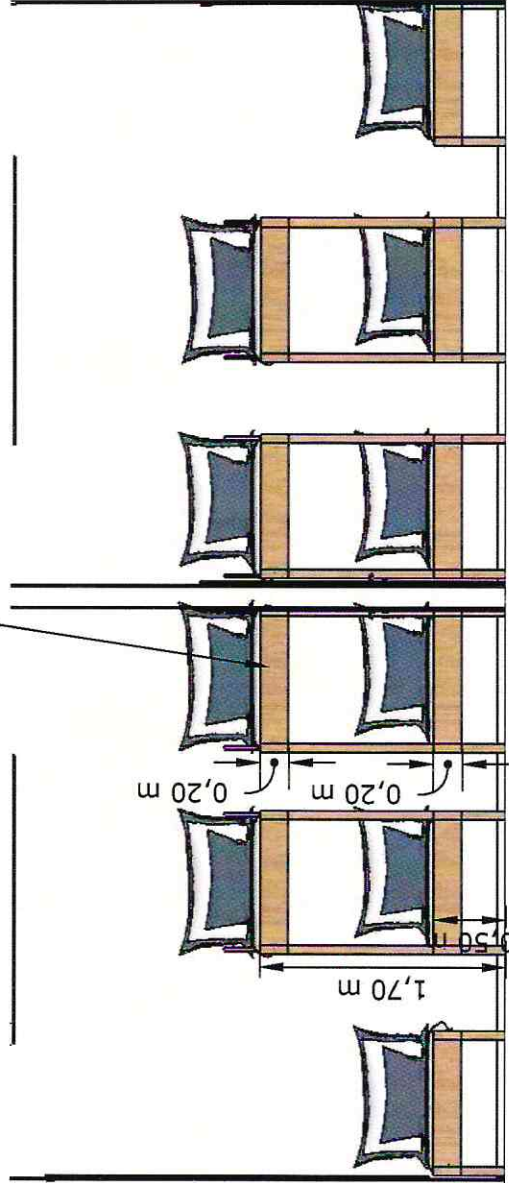

Fis nº.: 58

PROJETOS DETALHAMENTO LAYOUT MÓVEIS: BOMBEIROS DE TUBARÃO

AMBIENTE: Alojamento chefe e socorro, ABTR
 planta baixa e vista

DATA: 03/12/2019

ESCALA: 1/25


FOLHA: A4

FAVOR CONFERIR
 TODAS AS MEDIDAS NO LOCAL.

obs: serão 02 unidades iguais deste móvel
local: circulação pavimento 02 e 03



01 unidade medindo 2,40 L x 1,20A
painel para recado de cortiça
com portas de correr de vidro e chave
local: circulação andar terreo

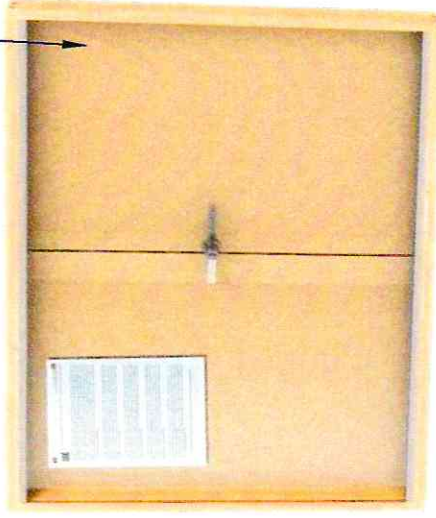

Fls nº: 60

PROJETOS DETALHAMENTO LAYOUT MÓVEIS: BOMBEIROS DE TUBARÃO



AMBIENTE: Circulação
planta baixa e vista

DATA: 03/12/2019


FOLHA: A4

FAVOR CONFERIR
TODAS AS MEDIDAS NO LOCAL.

obs: serão 02 unidades iguais deste móvel

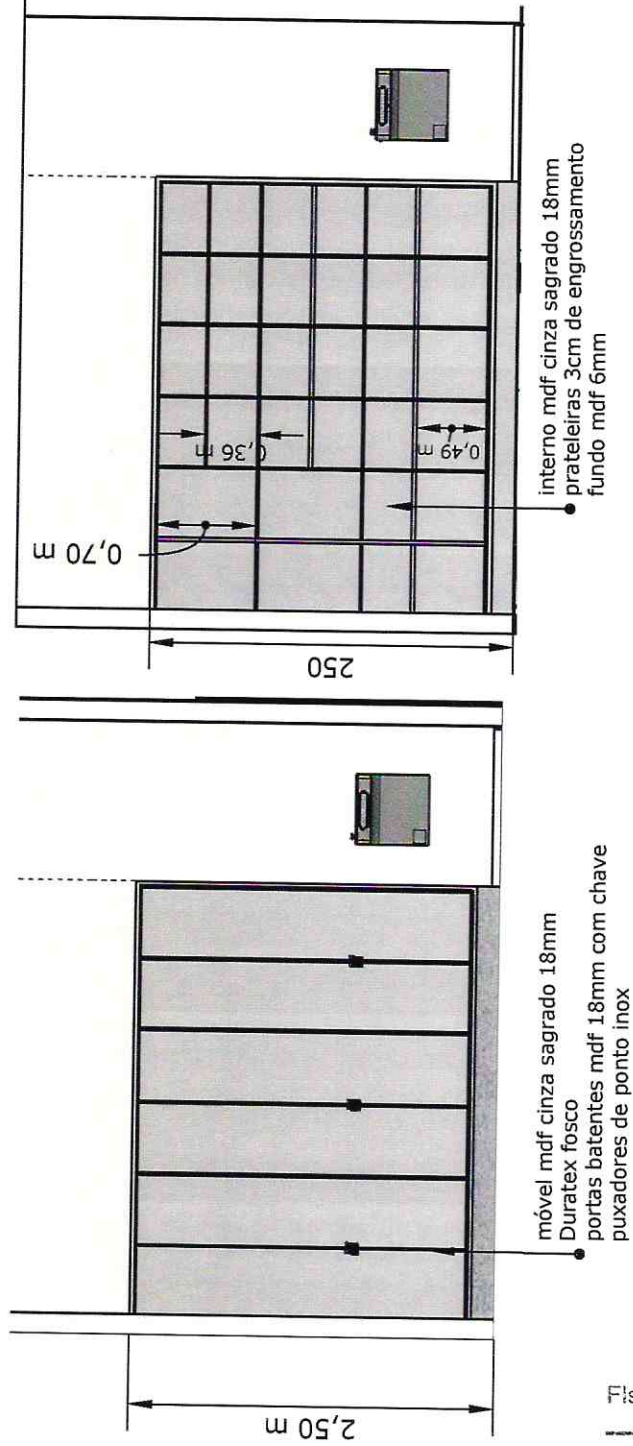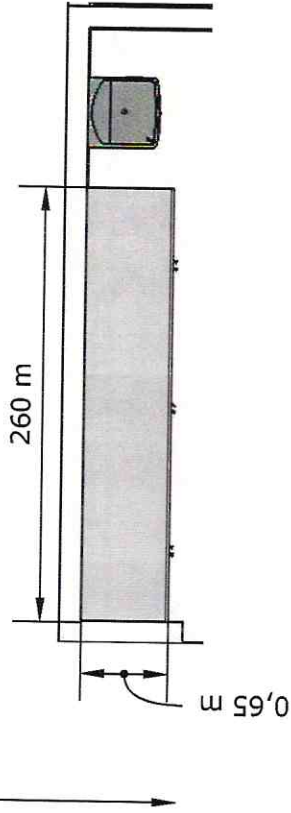

01 unidade medindo 2,40 L x 1,20A
painel para recado de cortiça
com portas de correr de vidro e
chave
local: circulação andar terreo

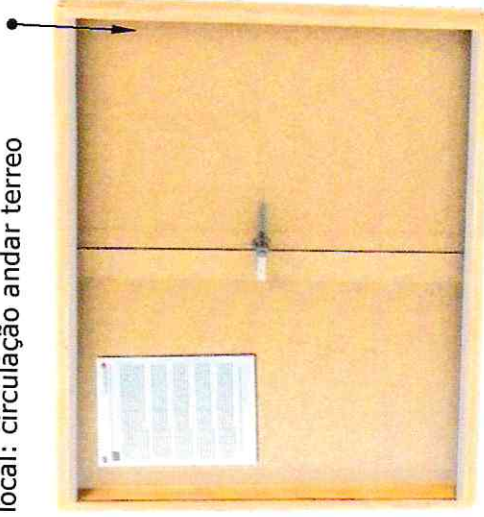

Fis nº: 61

PROJETOS DETALHAMENTO LAYOUT MÓVEIS: BOMBEIROS DE TUBARÃO


AMBIENTE: Circulação
planta baixa e vista

DATA: 03/12/2019

ESCALA: 1/50

FOLHA: A4

FAVOR CONFERIR
TODAS AS MEDIDAS NO LOCAL.

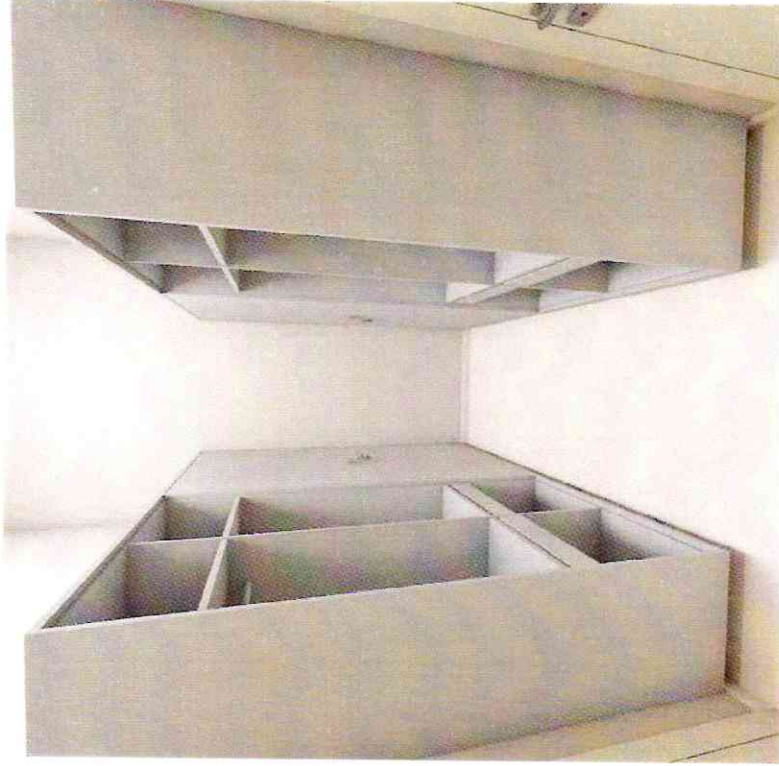

Fis nº: 62


PROJETOS DETALHAMENTO LAYOUT MÓVEIS: BOMBEIROS DE TUBARÃO


AMBIENTE: Alojamento Feminino
planta baixa e vista

DATA: 03/12/2019

ESCALA: 1/50

SEGUNDO PAVIMENTO

FAVOR CONFERIR
TODAS AS MEDIDAS NO LOCAL.

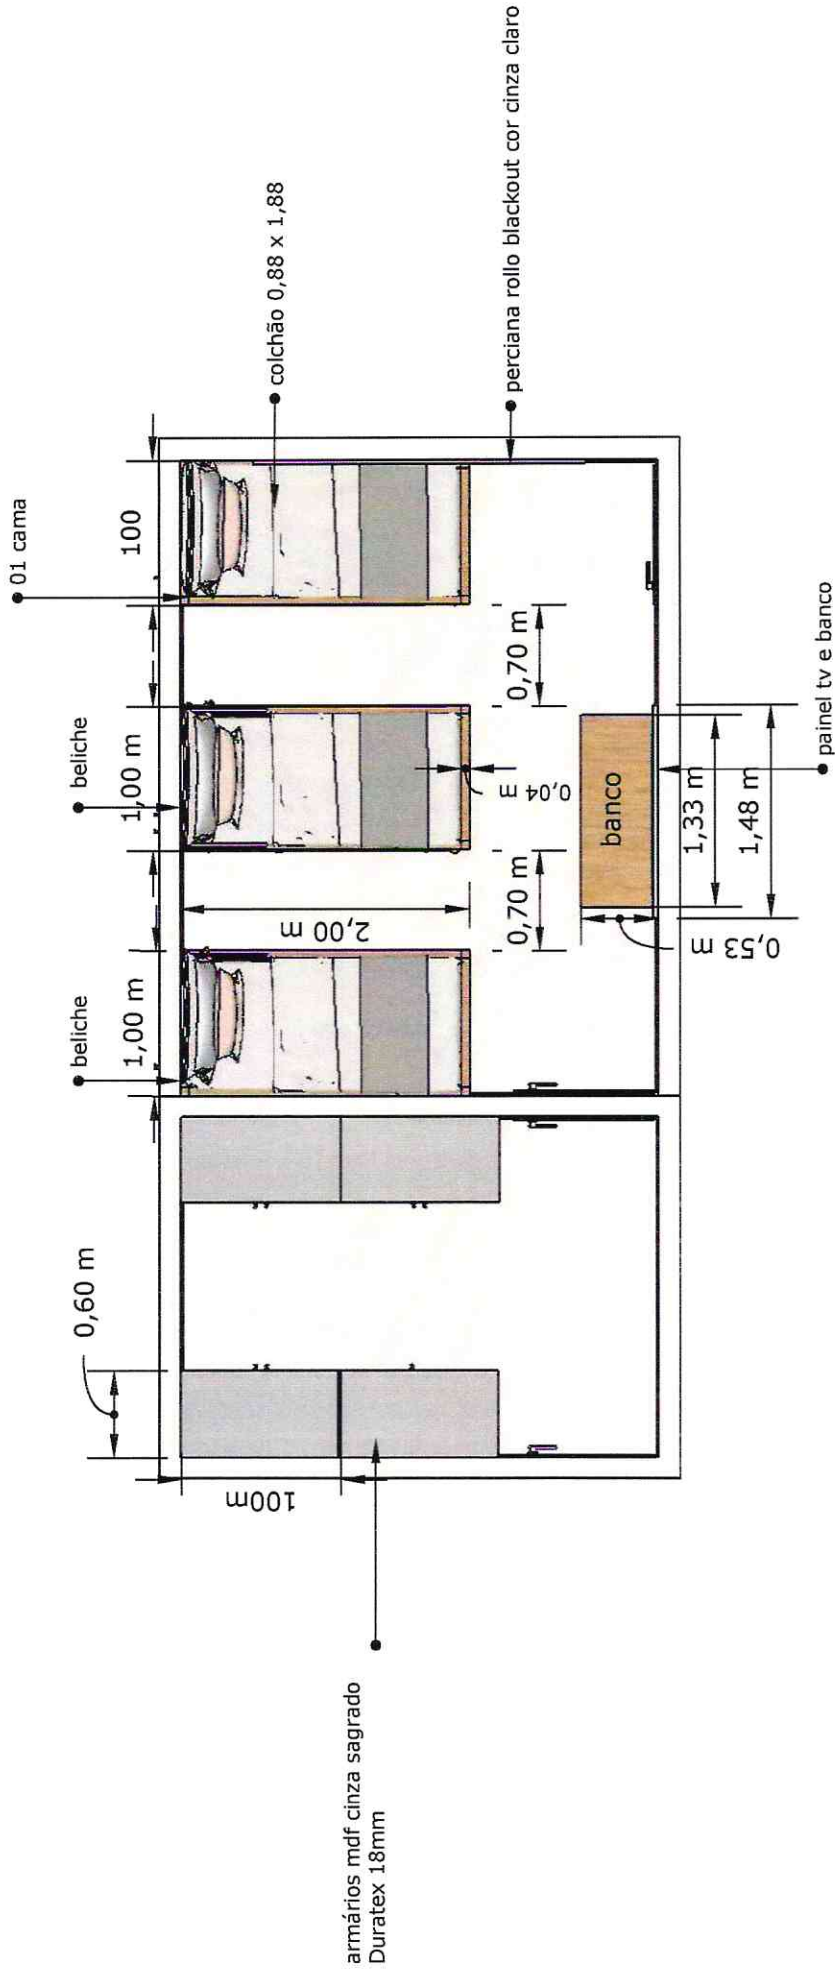

Fis nº: 63

PROJETOS DETALHAMENTO LAYOUT MÓVEIS: BOMBEIROS DE TUBARÃO


AMBIENTE: Alojamento Feminino
planta baixa e vista

DATA: 03/12/2019

ESCALA: 1/50

FOLHA: A4

FAVOR CONFERIR
TODAS AS MEDIDAS NO LOCAL.

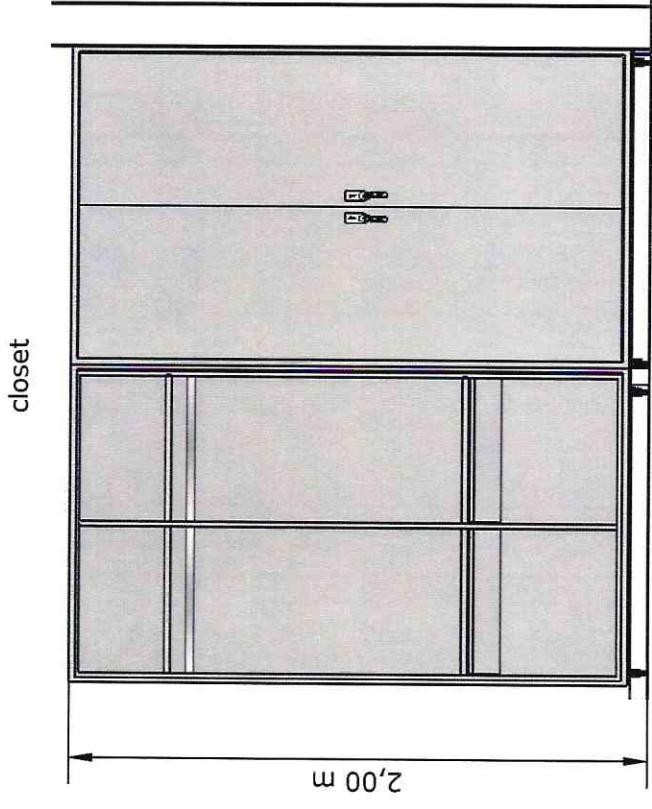

closet


imagem puxador



móvel mdf cinza sagrado 18mm
 mdf interno cinza sagrado 18mm- mdf fundo 6mm
 portas batentes mdf 18mm com chaves (observar chaves individuais cada porta)
 05 dobradiças por porta - kit ferragem -sugestão hettich
 puxadores de ponto quadrado aço inox
 gavetas internas corrediça oculta com amortecedor - puxador cava no mdf por baixo
 rodapé com rodízios de silicone para 100 kilos 4 rodas por armário, com trava
 não usar peças de plástico, usar metais.

beliche em madeira maciça- angelim pedra
 pintada verniz fosco
 com proteção em metalon 3x3 pintado cor prata
 engrossamento para colchão de 4cm com forro vazado
 profundidade para colchão de 10cm
 pé contínuo com engrossamento de 6cm
 caixa para colchão totalmente fechada(laterais, frentes e em
 baixo) maciça altura 20cm.

alojamento feminino

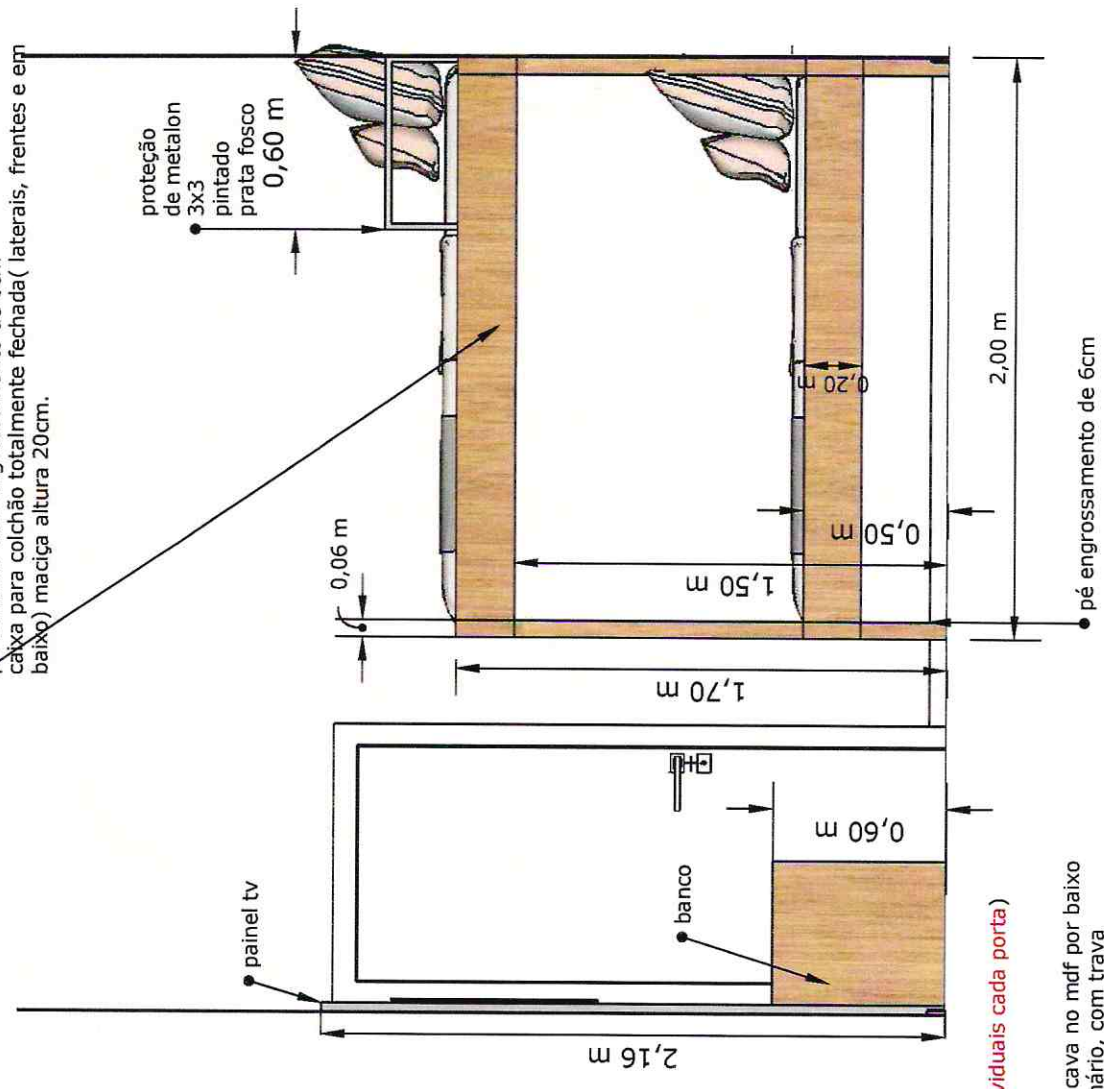

proteção de metalon 3x3 pintado prata fosco 0,60 m

pé engrossamento de 6cm

Fis nº: 64

PROJETOS DETALHAMENTO LAYOUT MÓVEIS: BOMBEIROS DE TUBARÃO

AMBIENTE: Alojamento Feminio planta baixa e vista


DATA:03/12/2019

ESCALA: 1/25

FOLHA: A4

FAVOR CONFERIR TODAS AS MEDIDAS NO LOCAL.

beliche em madeira maciça- angelim pedra pintada verniz fosco com proteção em metalon 3x3 pintado cor prata engrossamento para colchão de 4cm com forro vazado profundidade para colchão de 10cm pé contínuo com engrossamento de 6cm caixa para colchão totalmente fechada(laterais, frentes e em baixo) maciça altura 20cm.

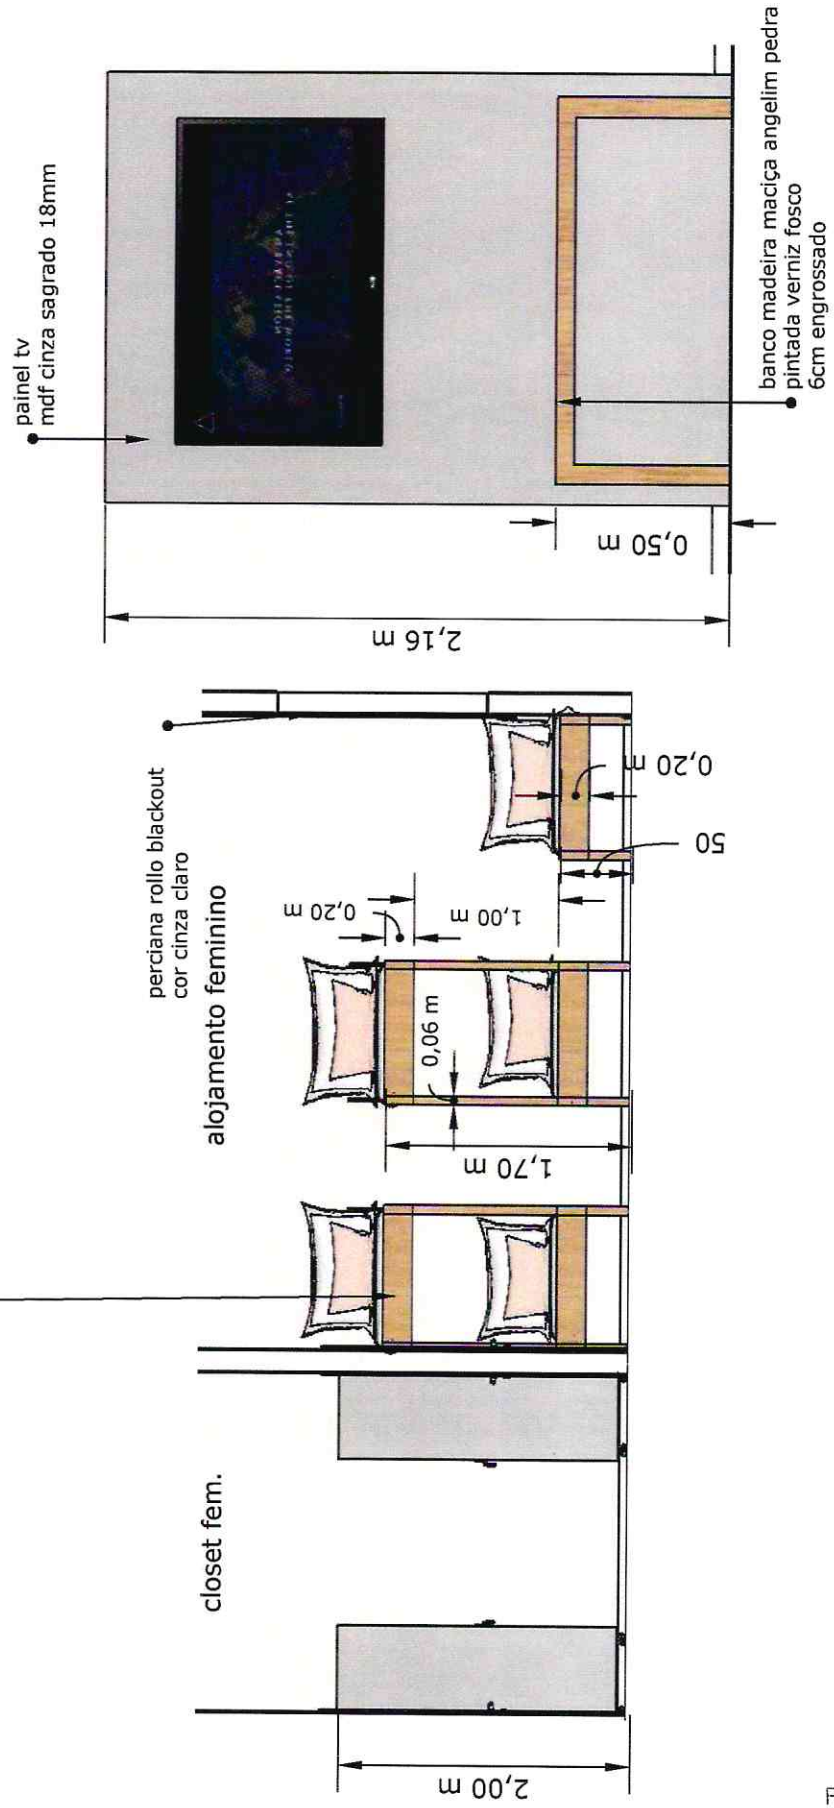

Fis n°.: 65

AMBIENTE: Alojamento Feminio
planta baixa e vista

DATA:03/12/2019

ESCALA: 1/50
ESCALA: 1/25

FOLHA: A4

FAVOR CONFERIR
TODAS AS MEDIDAS NO LOCAL.



Fis nº: 66


PROJETOS DETALHAMENTO LAYOUT MÓVEIS: BOMBEIROS DE TUBARÃO


AMBIENTE: alojamento oficiais
planta baixa e vista

DATA: 03/12/2019

ESCALA: 1/25


TERCEIRO PAVIMENTO

FAVOR CONFERIR
TODAS AS MEDIDAS NO LOCAL.

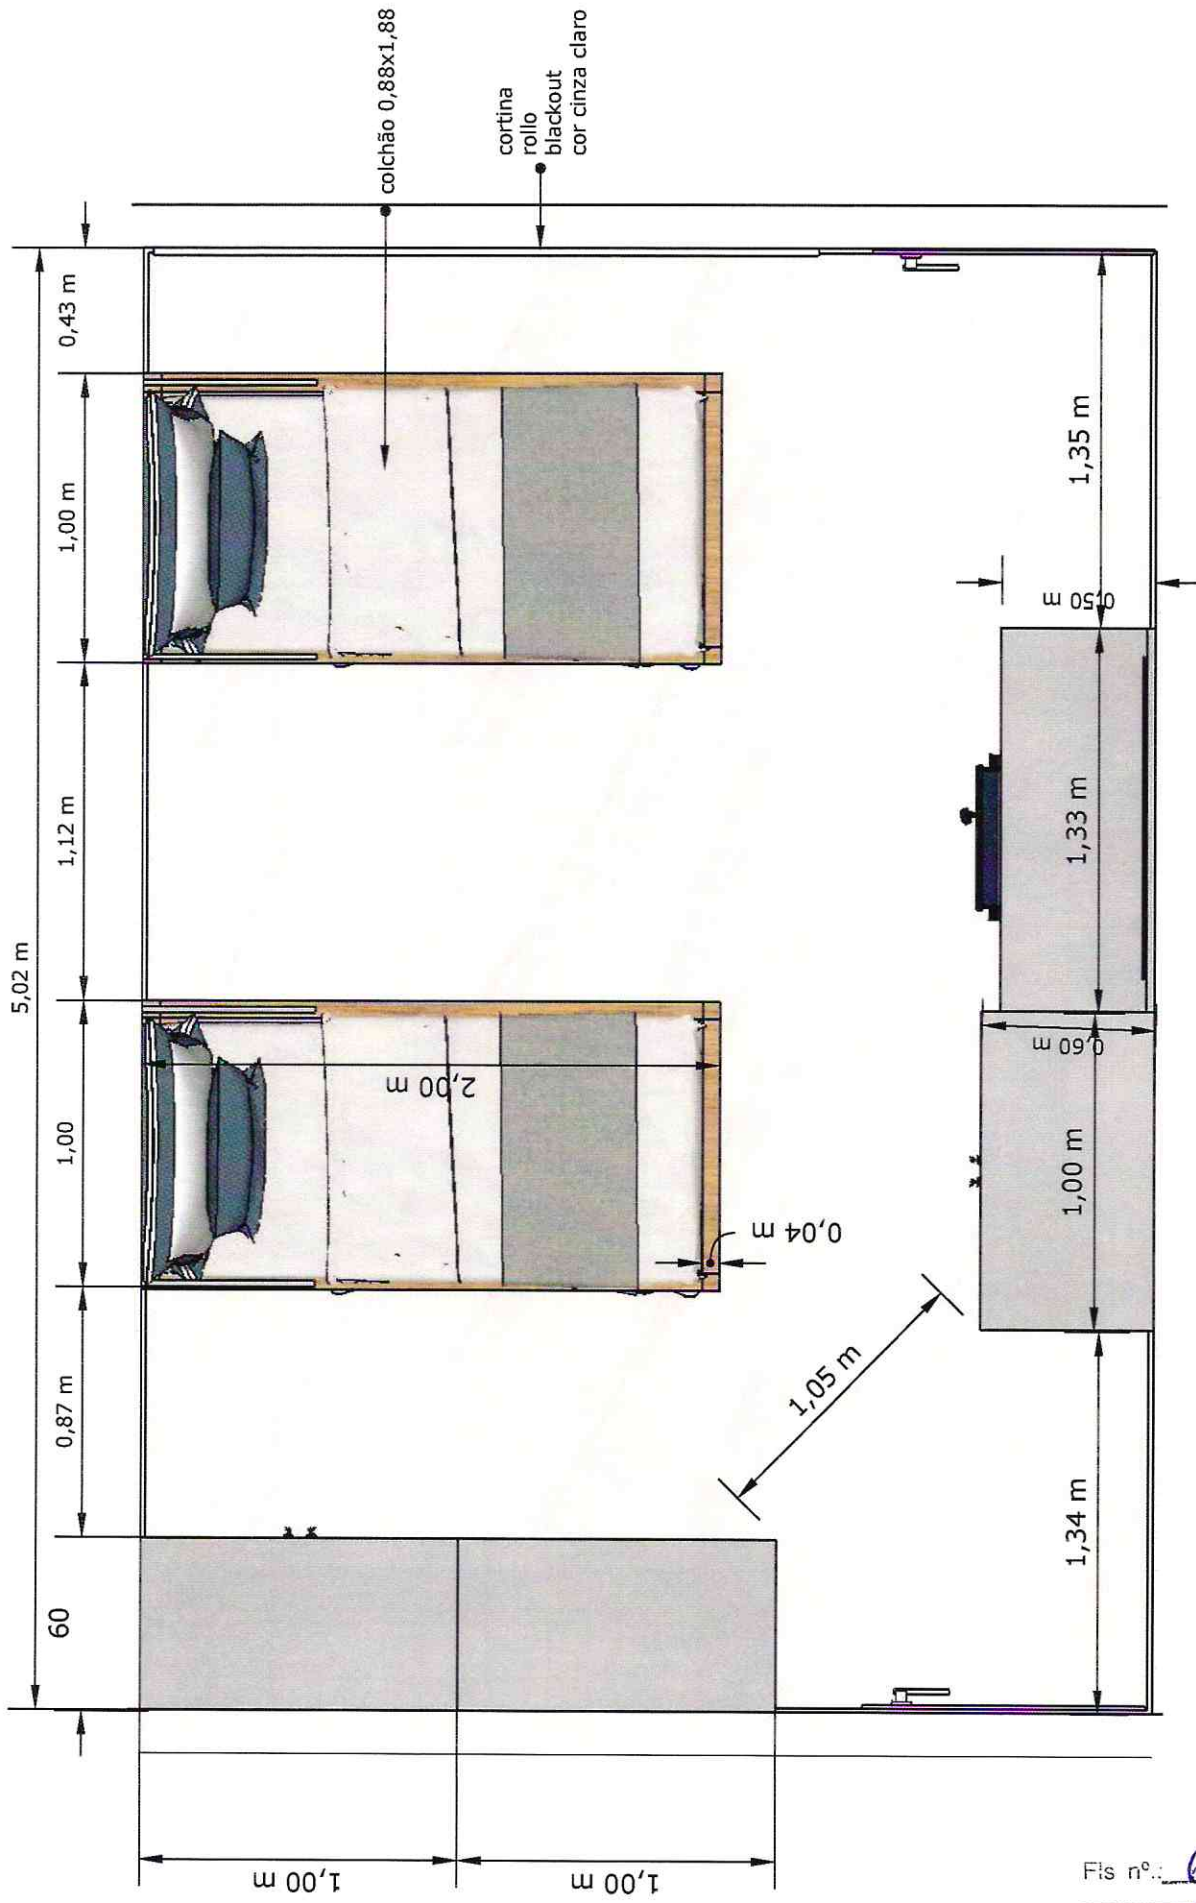



Fis nº: 67

móvel mdf cinza sagrado 18mm
 mdf interno cinza sagrado 18mm- mdf fundo 6mm
 portas batentes mdf 18mm com chaves (observar chaves individuais cada porta)
 05 dobradiça por porta
 kit ferragem sugestão - hettich
 puxadores de ponto quadrado cromado
 gavetas internas corrediça oculta com amortecedor - puxador cava no mdf por baixo
 rodapé com rodízios de silicone para 100 kilos 4 rodas por armário, com trava
 não usar peças de plástico, usar metais.

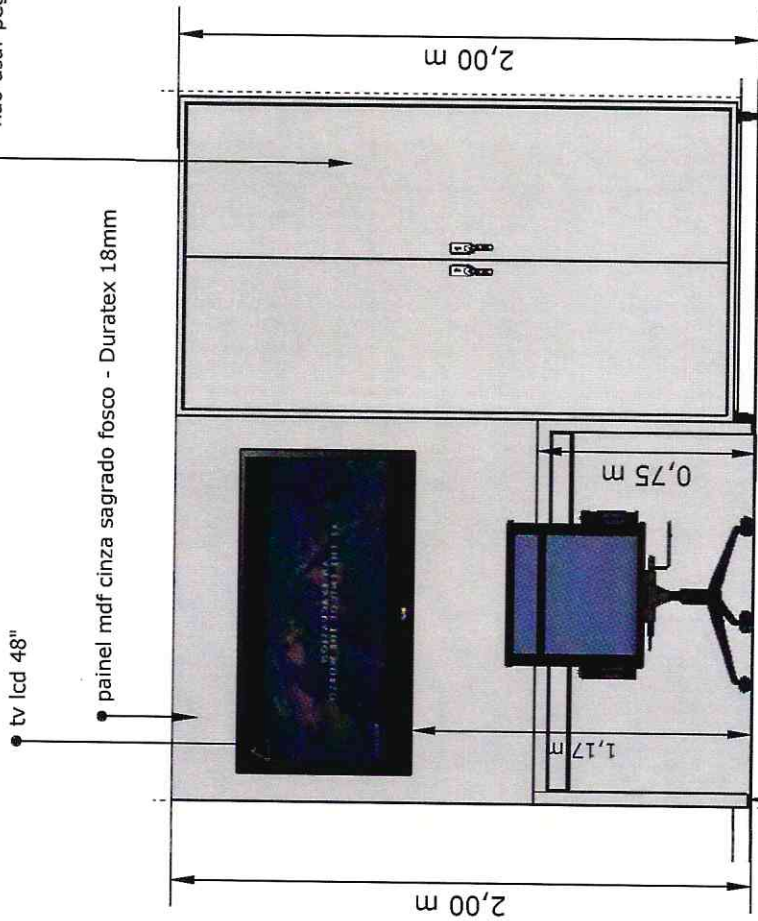

mesa mdf cinza sagrado fosco 18mm
 engrossamento 6cm em volta
 02 gavetas com puxador cava por baixo - corrediça oculta com amortecedor
 com rodapé de 1cm em mdf ultra revestido cinza sagrado

beliche em madeira maciça- angelim pedra
 pintada verniz fosco
 com proteção em metalon 3x3 pintado cor prata
 engrossamento para colchão de 4cm com forro vazado
 profundidade para colchão de 10cm
 pé contínuo com engrossamento de 6cm
 caixa para colchão totalmente fechada(laterais, frentes e em
 baixo) maciça altura 20cm.

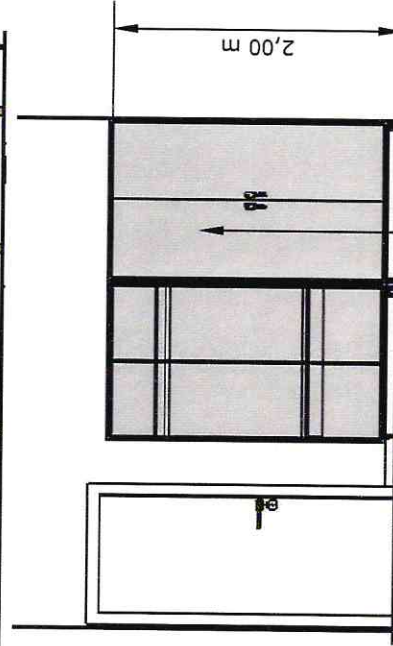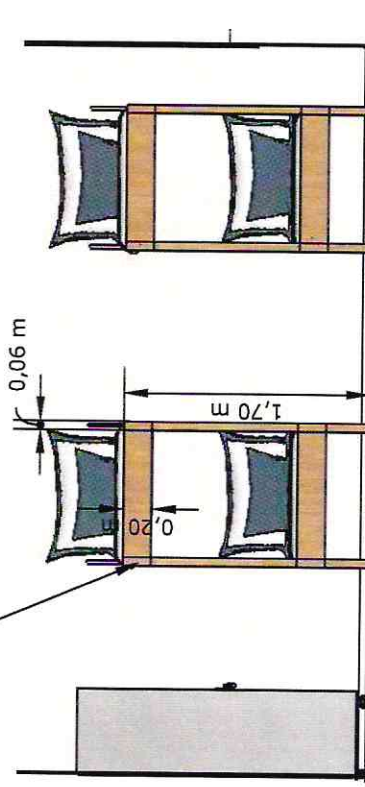

móvel mdf cinza sagrado 18mm
 mdf interno cinza sagrado 18mm- mdf fundo 6mm
 portas batentes mdf 18mm com chaves (observar chaves individuais cada porta)
 05 dobradiças - kit ferragem sugestão - hettich -
 puxadores de ponto quadrado cromado
 gavetas internas corrediça oculta com amortecedor - puxador cava no mdf por baixo
 rodapé com rodízios de silicone para 100 kilos 4 rodas por armário, com trava

Fls nº: 68

PROJETOS DETALHAMENTO LAYOUT MÓVEIS: BOMBEIROS DE TUBARÃO


AMBIENTE: alojamento oficiais
 planta baixa e vista

DATA: 03/12/2019

ESCALA: 1/25

FOLHA: A4

FAVOR CONFERIR
 TODAS AS MEDIDAS NO LOCAL.

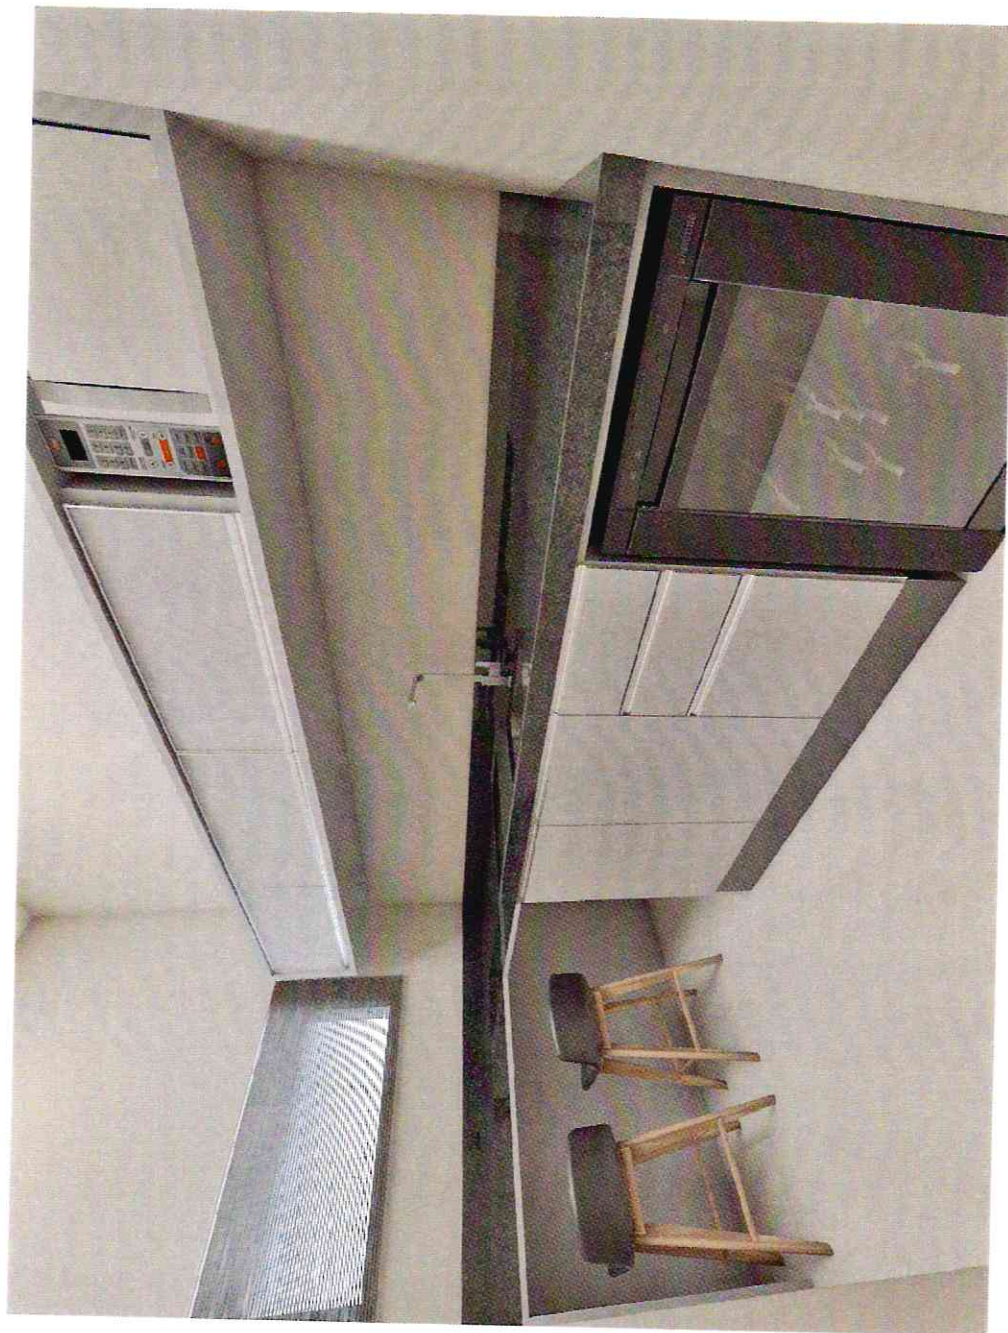

Fis nº.: 69

PROJETOS DETALHAMENTO LAYOUT MÓVEIS: BOMBEIROS DE TUBARÃO

AMBIENTE: Copa


planta baixa e vista

DATA: 03/12/2019

ESCALA: 1/25

TERCEIRO PAVIMENTO

FAVOR CONFERIR
TODAS AS MEDIDAS NO LOCAL.

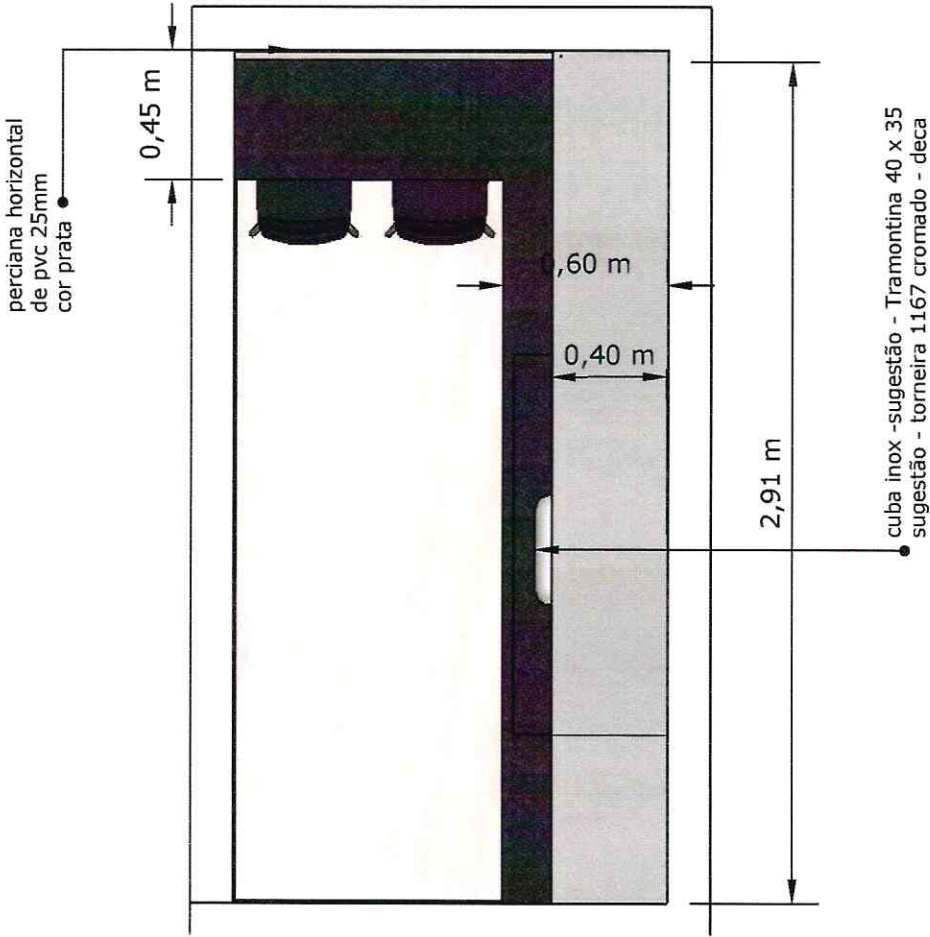

Fis n.º: 70

PROJETOS DETALHAMENTO LAYOUT MÓVEIS: BOMBEIROS DE TUBARÃO

AMBIENTE: Copa
planta baixa e vista

DATA: 03/12/2019

ESCALA: 1/25

FOLHA: A4

FAVOR CONFERIR
TODAS AS MEDIDAS NO LOCAL.



Fls nº: 71

PROJETOS DETALHAMENTO LAYOUT MÓVEIS: BOMBEIROS DE TUBARÃO

AMBIENTE: Closet Alojamentos
planta baixa e vista

DATA: 03/12/2019

ESCALA: 1/25

SEGUNDO PAVIMENTO

FAVOR CONFERIR
TODAS AS MEDIDAS NO LOCAL.

perciana de pvc horizontal
cor prata 25mm


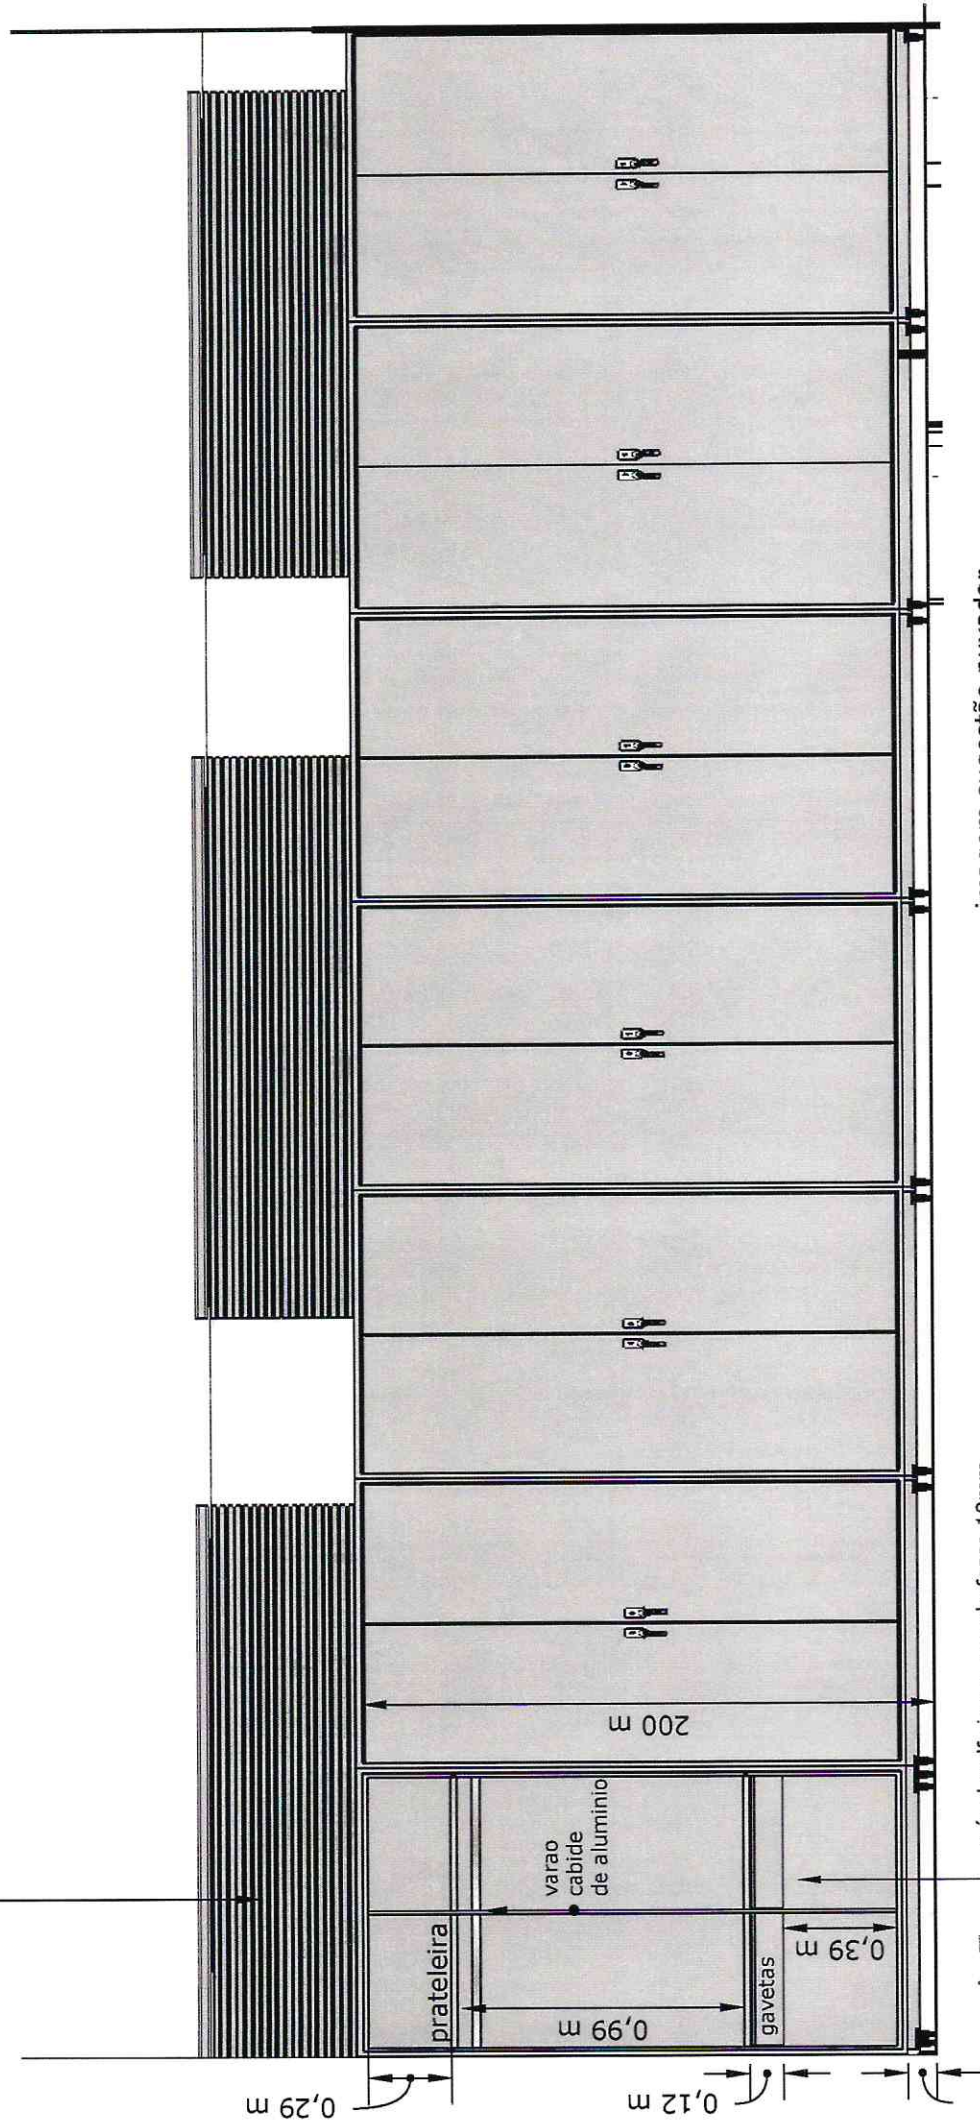


imagem sugestão puxador

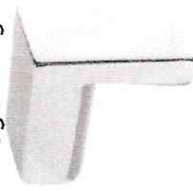

móvel mdf cinza sagrado fosco 18mm
mdf interno cinza sagrado 18mm- mdf fundo 6mm
portas batentes mdf 18mm com chaves (**observar chaves individuais cada porta**)
05 dobradiças por porta
puxadores de ponto quadrado aço inox
gavetas internas corrediça oculta com amortecedor - puxador cava no mdf por baixo
rodapé com rodízios de silicone para 1.00 kilos 4 rodas por armário, com trava

Tic nº: 12

PROJETOS DETALHAMENTO LAYOUT MÓVEIS: BOMBEIROS DE TUBARÃO


AMBIENTE: Closet Ajoamentos
planta baixa e vista

DATA: 03/12/2019

ESCALA: 1/25

FOLHA: A4

FAVOR CONFERIR
TODAS AS MEDIDAS NO LOCAL.

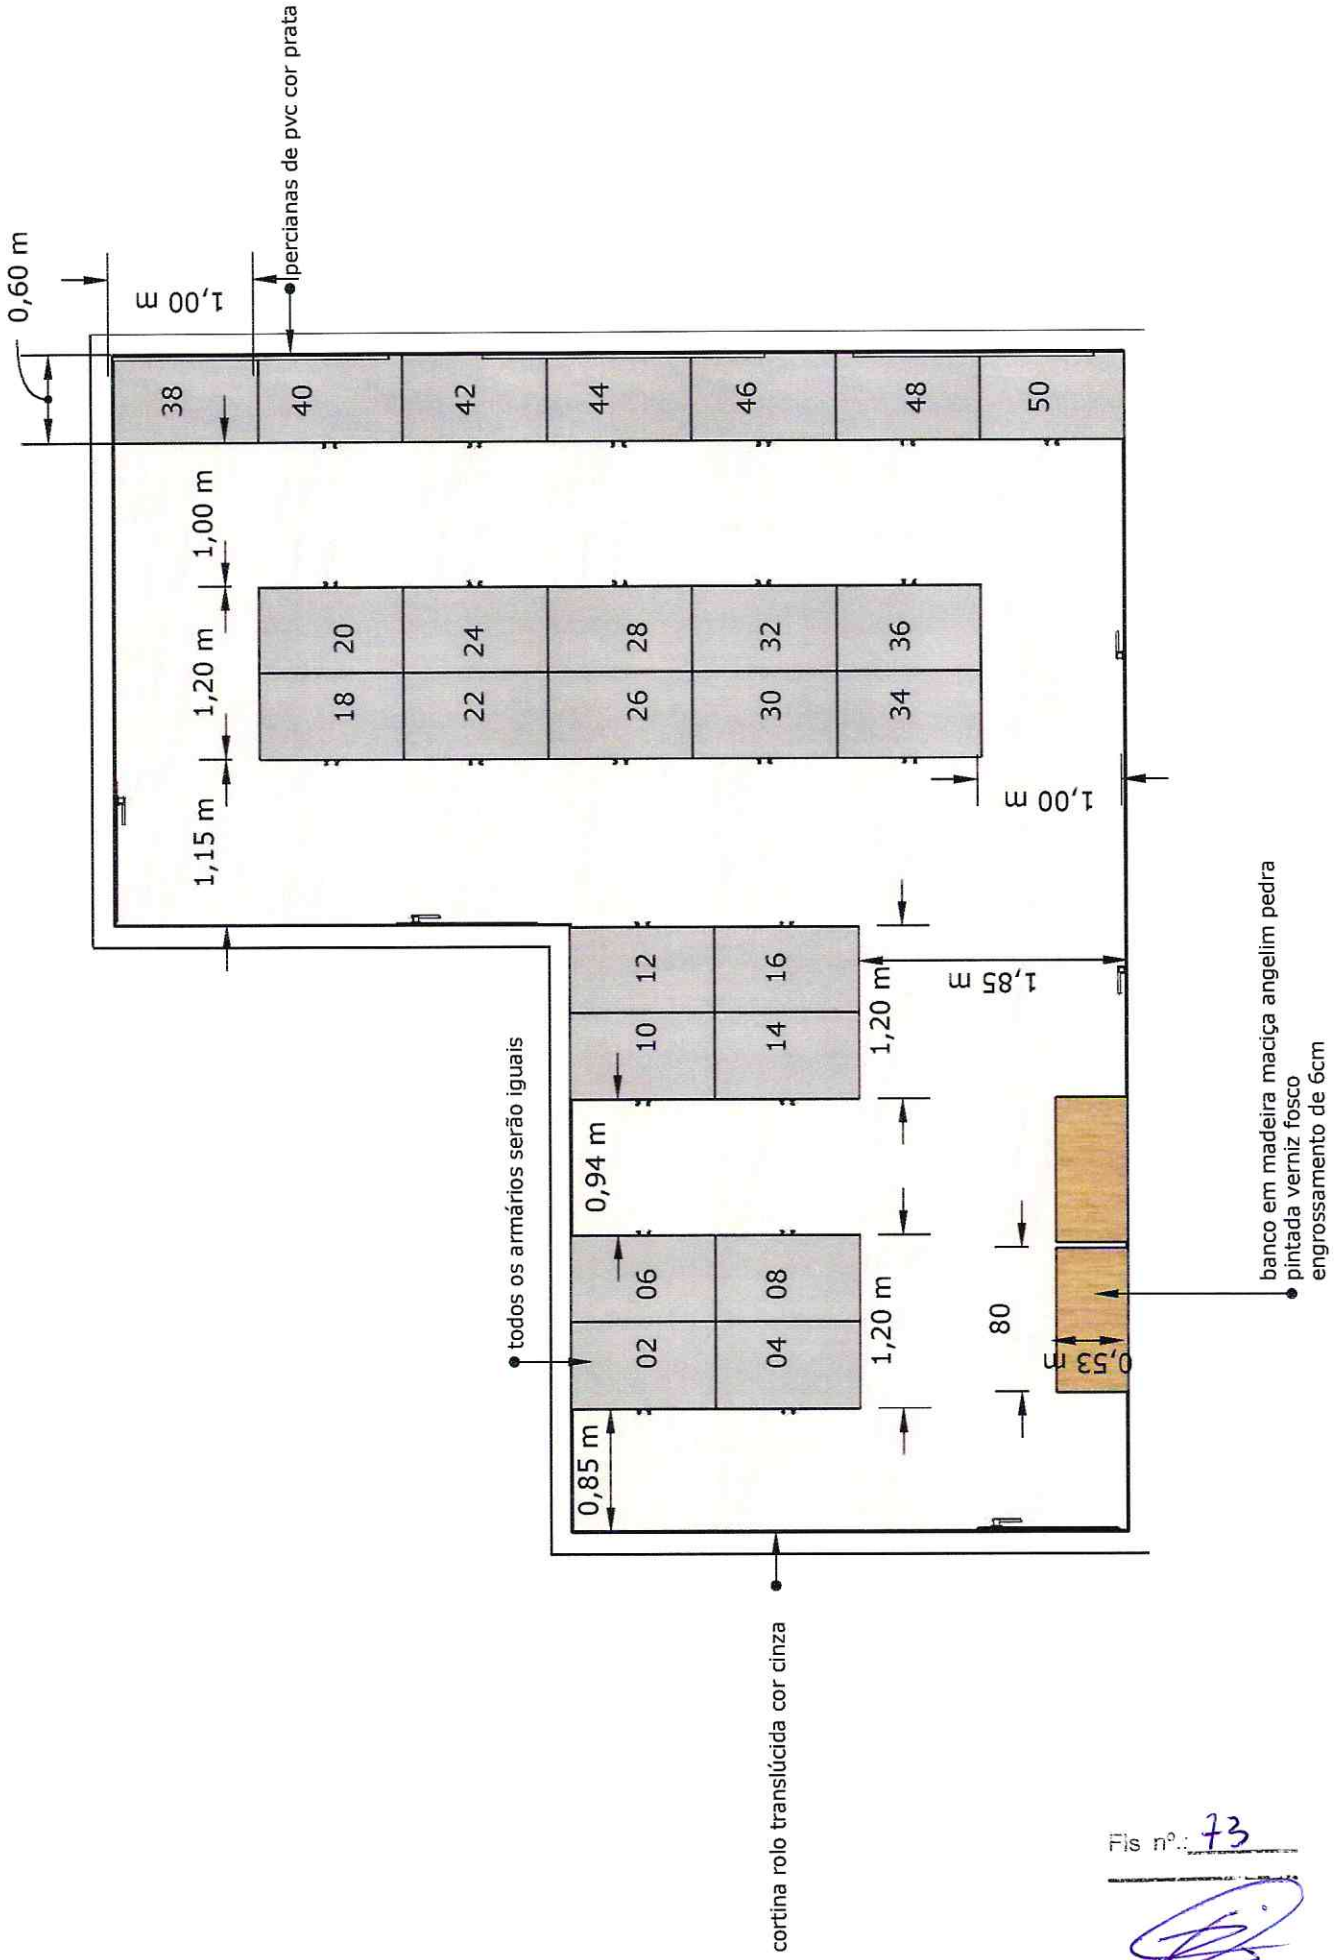

Fis nº: 73

PROJETOS DETALHAMENTO LAYOUT MÓVEIS: BOMBEIROS DE TUBARÃO

AMBIENTE: Closet Alojamentos
planta baixa e vista

DATA: 03/12/2019

ESCALA: 1/50

FOLHA: A4

FAVOR CONFERIR
TODAS AS MEDIDAS NO LOCAL.



Fis nº.: 74

PROJETOS DETALHAMENTO LAYOUT MÓVEIS: BOMBEIROS DE TUBARÃO



AMBIENTE: Sala de Estar
planta baixa e vista

DATA: 03/12/2019

ESCALA: 1/25

SEGUNDO PAVIMENTO

FAVOR CONFERIR
TODAS AS MEDIDAS NO LOCAL.

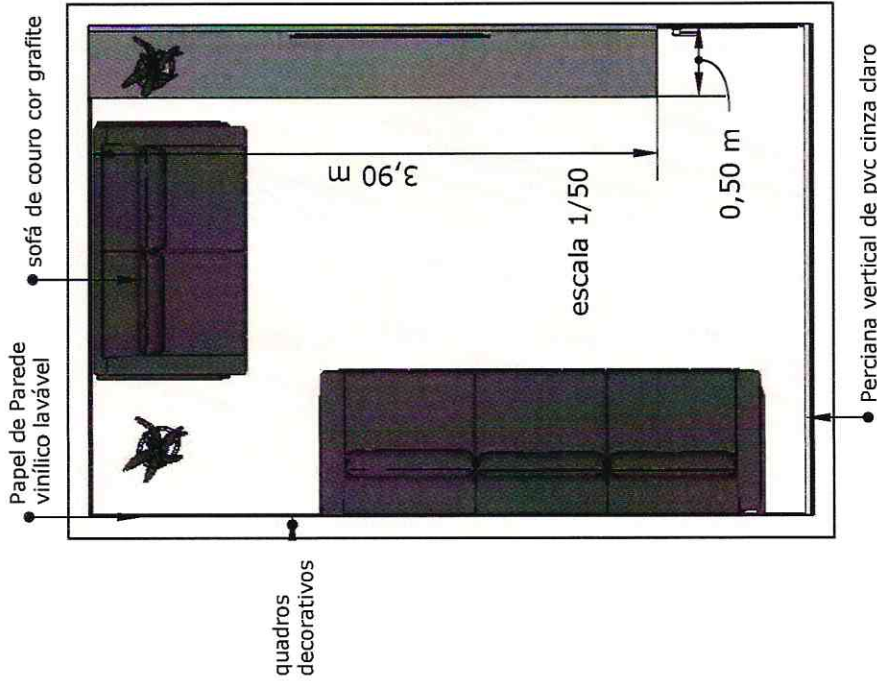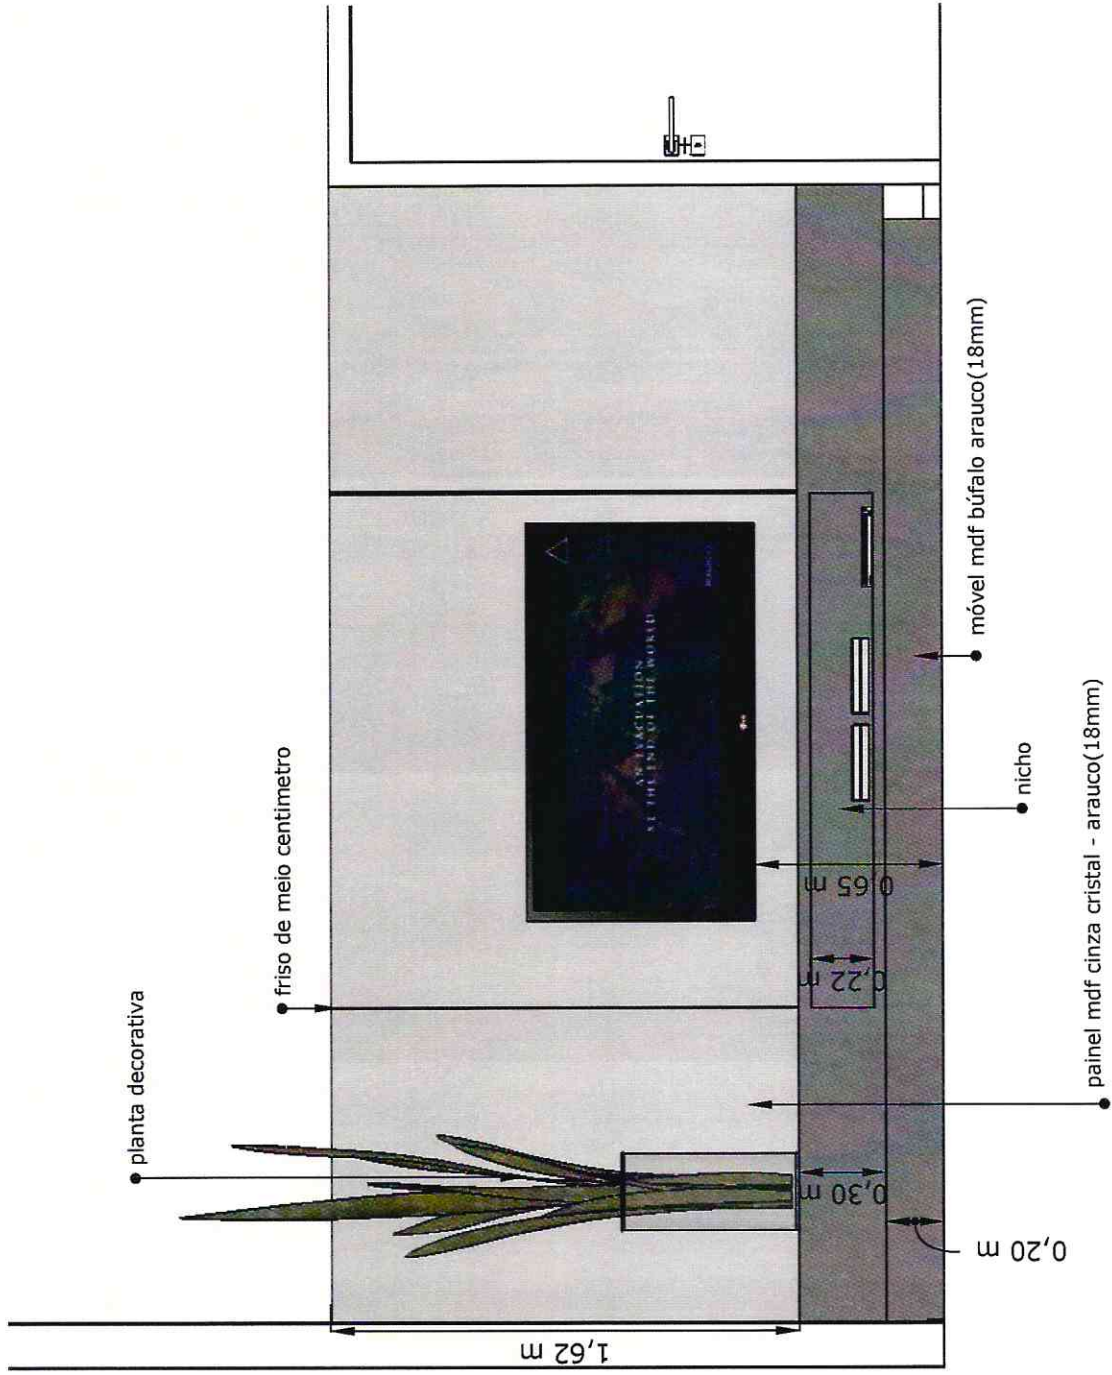

Fis nº: 75

PROJETOS DETALHAMENTO LAYOUT MÓVEIS: BOMBEIROS DE TUBARÃO

AMBIENTE: Sala de Estar
planta baixa e vista

DATA: 03/12/2019

ESCALA: 1/25

FOLHA: A4

FAVOR CONFERIR
TODAS AS MEDIDAS NO LOCAL.



Fis nº: 76


PROJETOS DETALHAMENTO LAYOUT MÓVEIS: BOMBEIROS DE TUBARÃO

AMBIENTE: Alojamento Estudantes
planta baixa e vista

DATA:03/12/2019



FOLHA: A4

FAVOR CONFERIR
TODAS AS MEDIDAS NO LOCAL.

beliche em madeira maciça- angelim pedra pintada verniz fosco

com proteção em metalon 3x3 pintado cor prata engrossamento para colchão de 4cm com forro vazado profundidade para colchão de 10cm pé contínuo com engrossamento de 6cm caixa para colchão totalmente fechada(laterais, frentes e em baixo) maciça altura 20cm.

proteção de metalon 3x3 pintado prata fosco

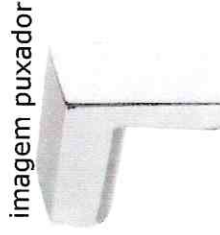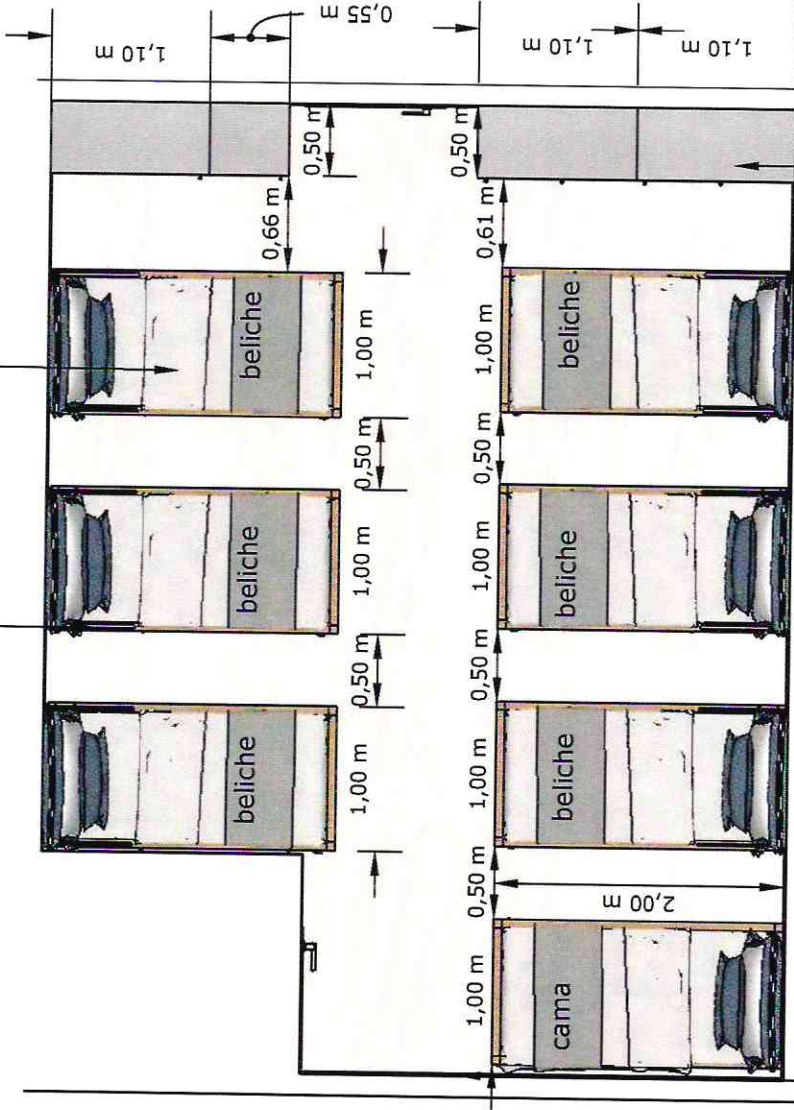

móvel mdf cinza sagrado 18mm
 mdf interno cinza sagrado 18mm- mdf fundo 6mm
 portas batentes mdf 18mm com chaves (observar chaves individuais cada porta)
 05 dobradiças por portas - kit ferragem todos da hettich
 puxadores de ponto quadrado cromado
 gavetas internas corredeja oculta com amortecedor - puxador cava no mdf por baixo
 rodapé com rodízios de silicone para 100 kilos 4 rodas por armário

Fis nº: 78

PROJETOS DETALHAMENTO LAYOUT MÓVEIS: BOMBEIROS DE TUBARÃO

AMBIENTE: Alojamento Estudantes planta baixa e vista

DATA:03/12/2019



ESCALA: 1/50

FOLHA: A4

FAVOR CONFERIR TODAS AS MEDIDAS NO LOCAL.

beliche em madeira maciça- angelim pedra pintada verniz fosco

com proteção em metalon 3x3 pintado cor prata engrossamento para colchão de 4cm com forro vazado profundidade para colchão de 10cm pé contínuo com engrossamento de 6cm caixa para colchão totalmente fechada(laterais, frentes e em baixo) maciça altura 20cm.

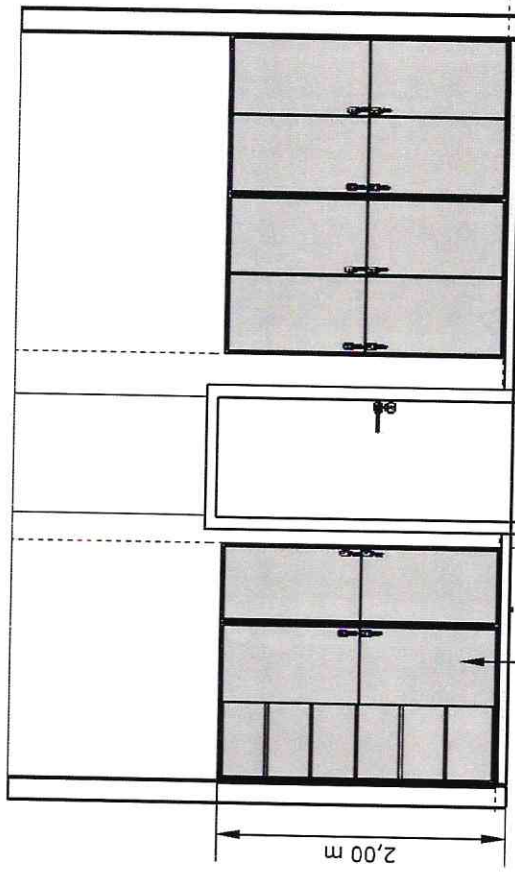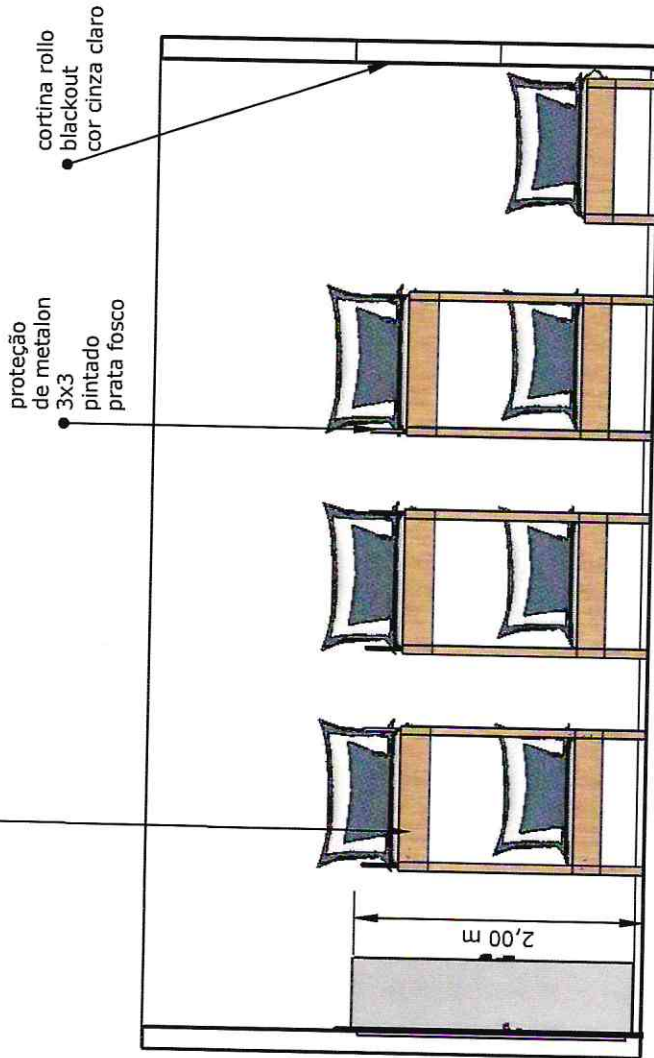

móvel:

01 porta batente em cima

01 porta batente em baixo

todas as portas com chaves(**observar chaves individuais**)

02 dobradiças por porta(hettich)

02 prateleiras internas por porta

mdf externo cinza sagrado 18mm

interno mdf cinza sagrado, fundo 6mm

com pés de rodízios de silicone para 100 kilos 4 rodas por armário

puxador de ponto cromado

Fis nº: 29

sugestão imagem puxador



PROJETOS DETALHAMENTO LAYOUT MÓVEIS: BOMBEIROS DE TUBARÃO


AMBIENTE: Alojamento Estudantes
planta baixa e vista

ESCALA: 1/50

DATA:03/12/2019

FOLHA: A4

FAVOR CONFERIR
TODAS AS MEDIDAS NO LOCAL.

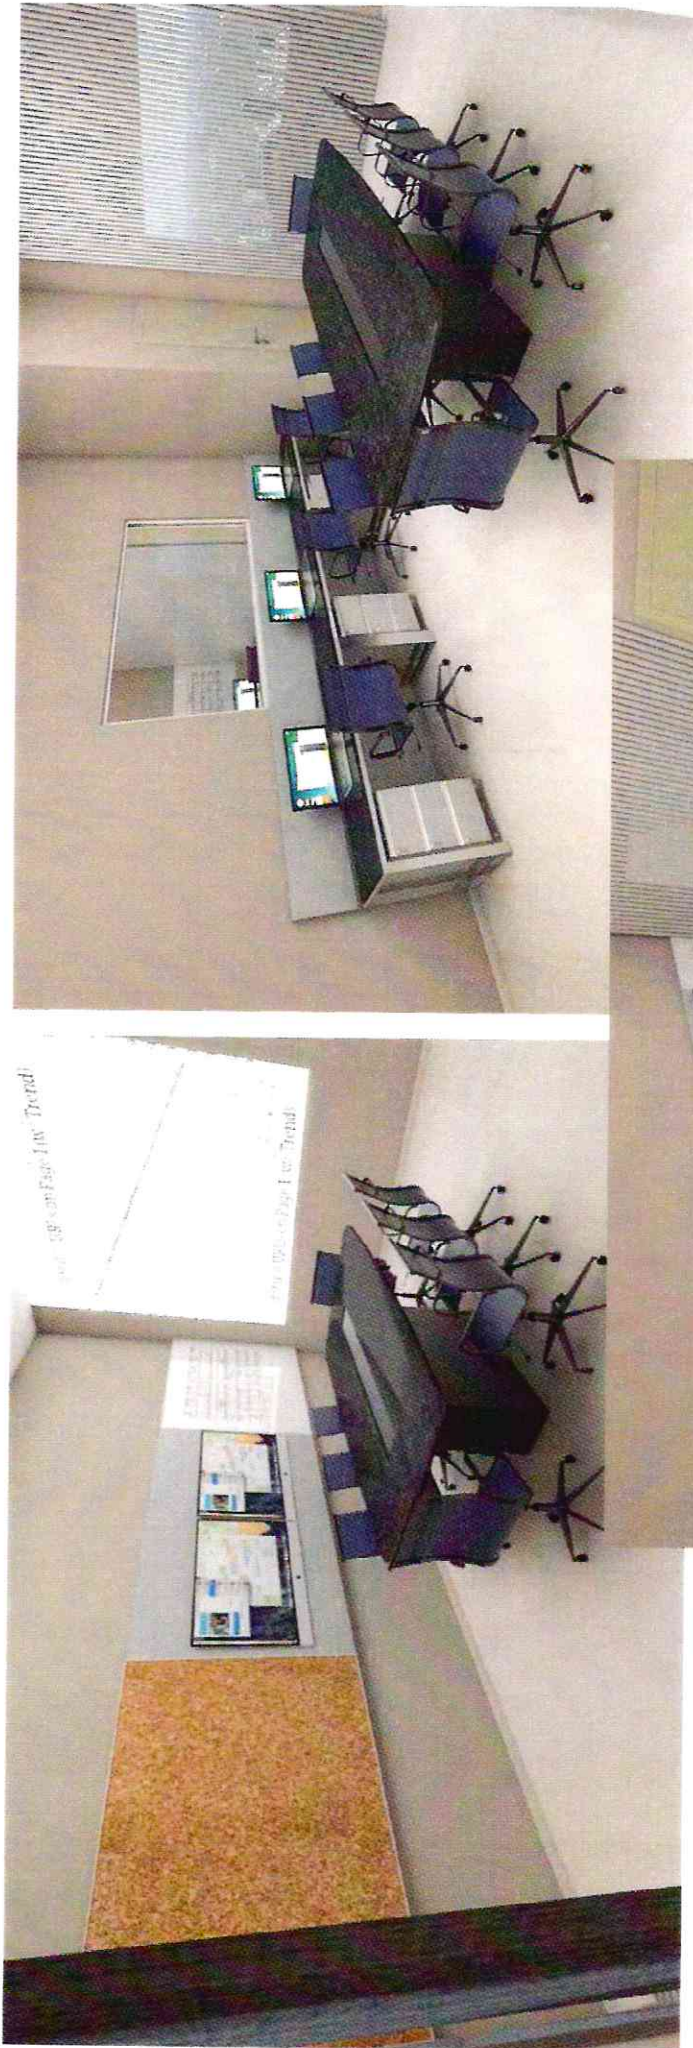

Fis nº: 80

COBOM

PROJETOS DETALHAMENTO LAYOUT MÓVEIS: BOMBEIROS DE TUBARÃO


AMBIENTE: Cobom/ Sala de situação
planta baixa e vista

DATA: 03/12/2019

ESCALA: 1/50


PAVIMENTO TERCEIRO

FAVOR CONFERIR
TODAS AS MEDIDAS NO LOCAL.

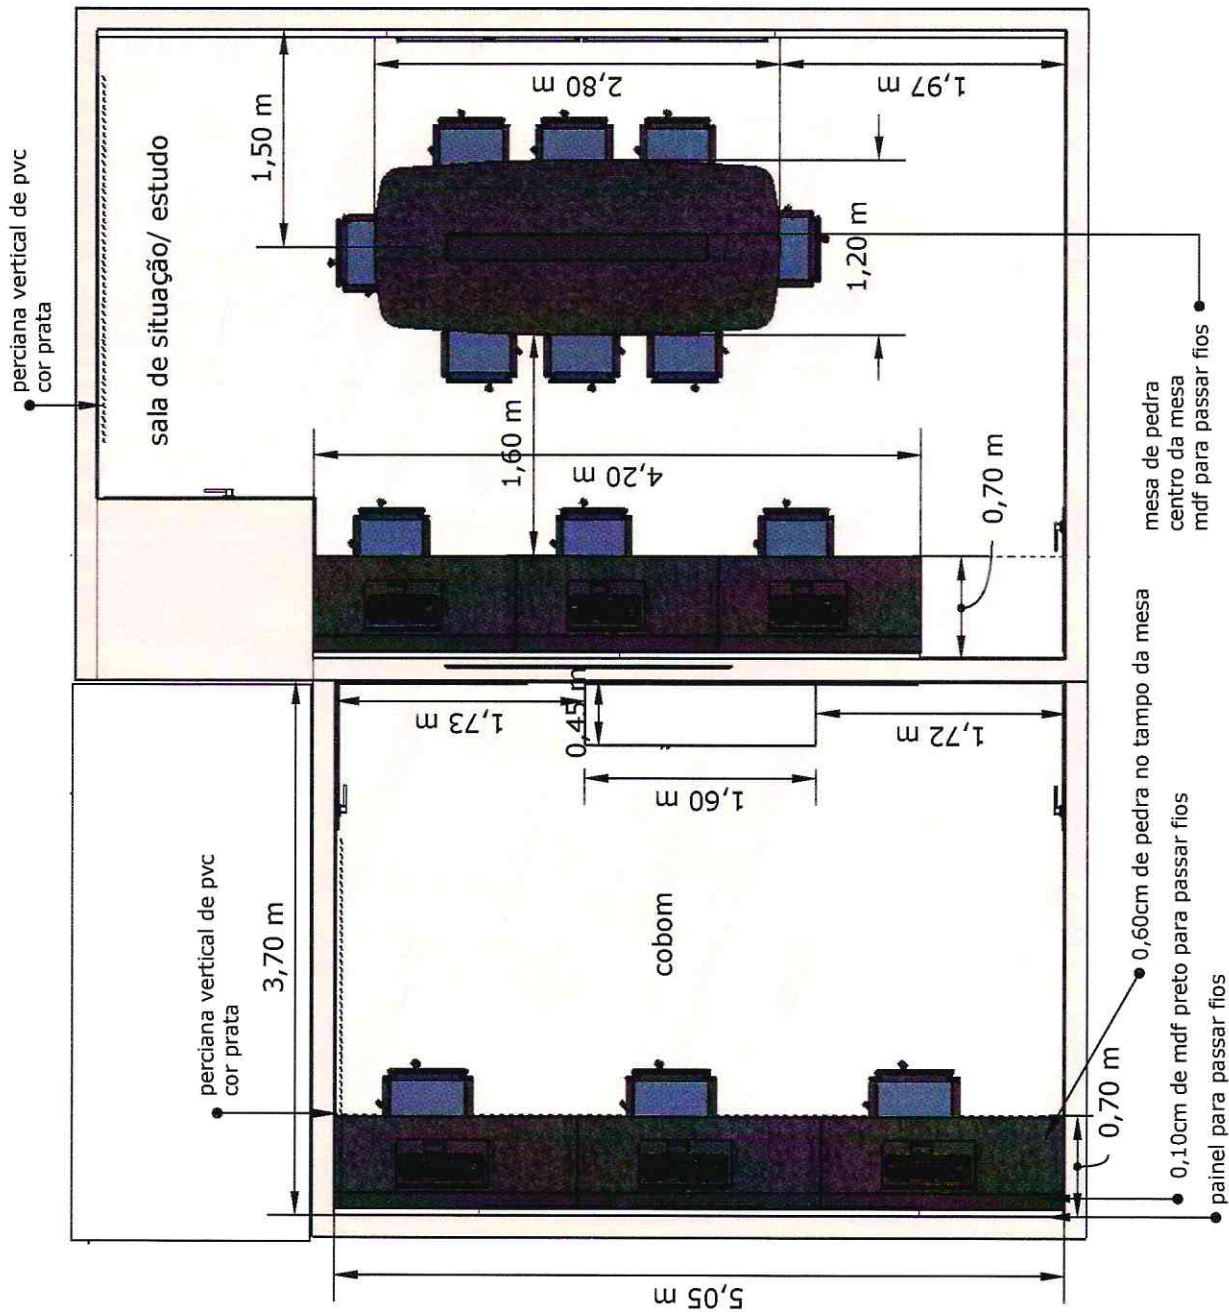

Fis nº: 81

PROJETOS DETALHAMENTO LAYOUT MÓVEIS: BOMBEIROS DE TUBARÃO

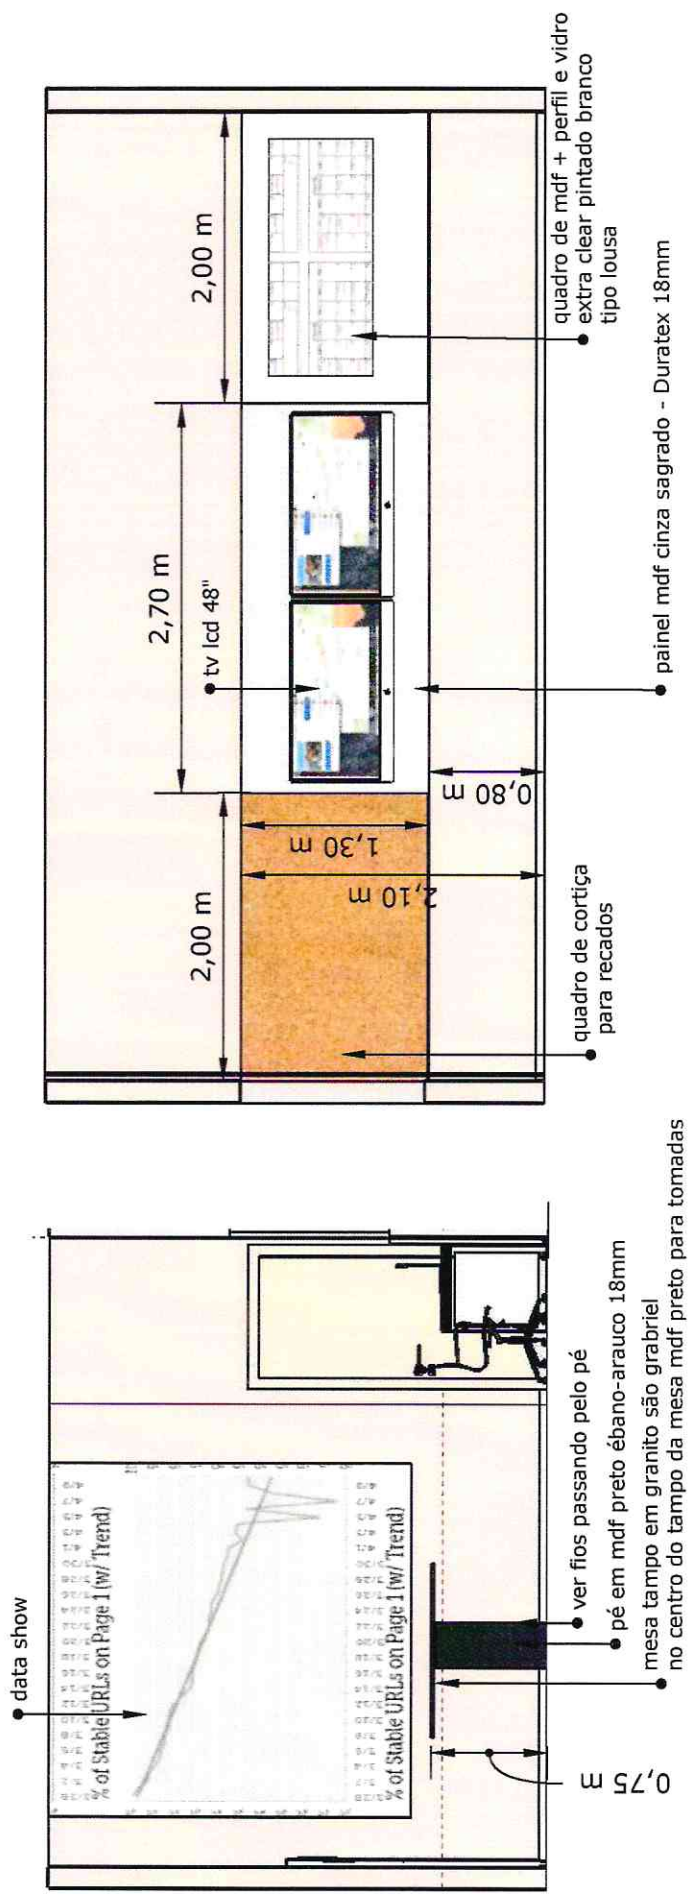

Fis nº: 82

PROJETOS DETALHAMENTO LAYOUT MÓVEIS: BOMBEIROS DE TUBARÃO


AMBIENTE: Sala de situação planta baixa e vista

DATA: 03/12/2019

ESCALA: 1/50

FOLHA: A4

FAVOR CONFERIR TODAS AS MEDIDAS NO LOCAL.

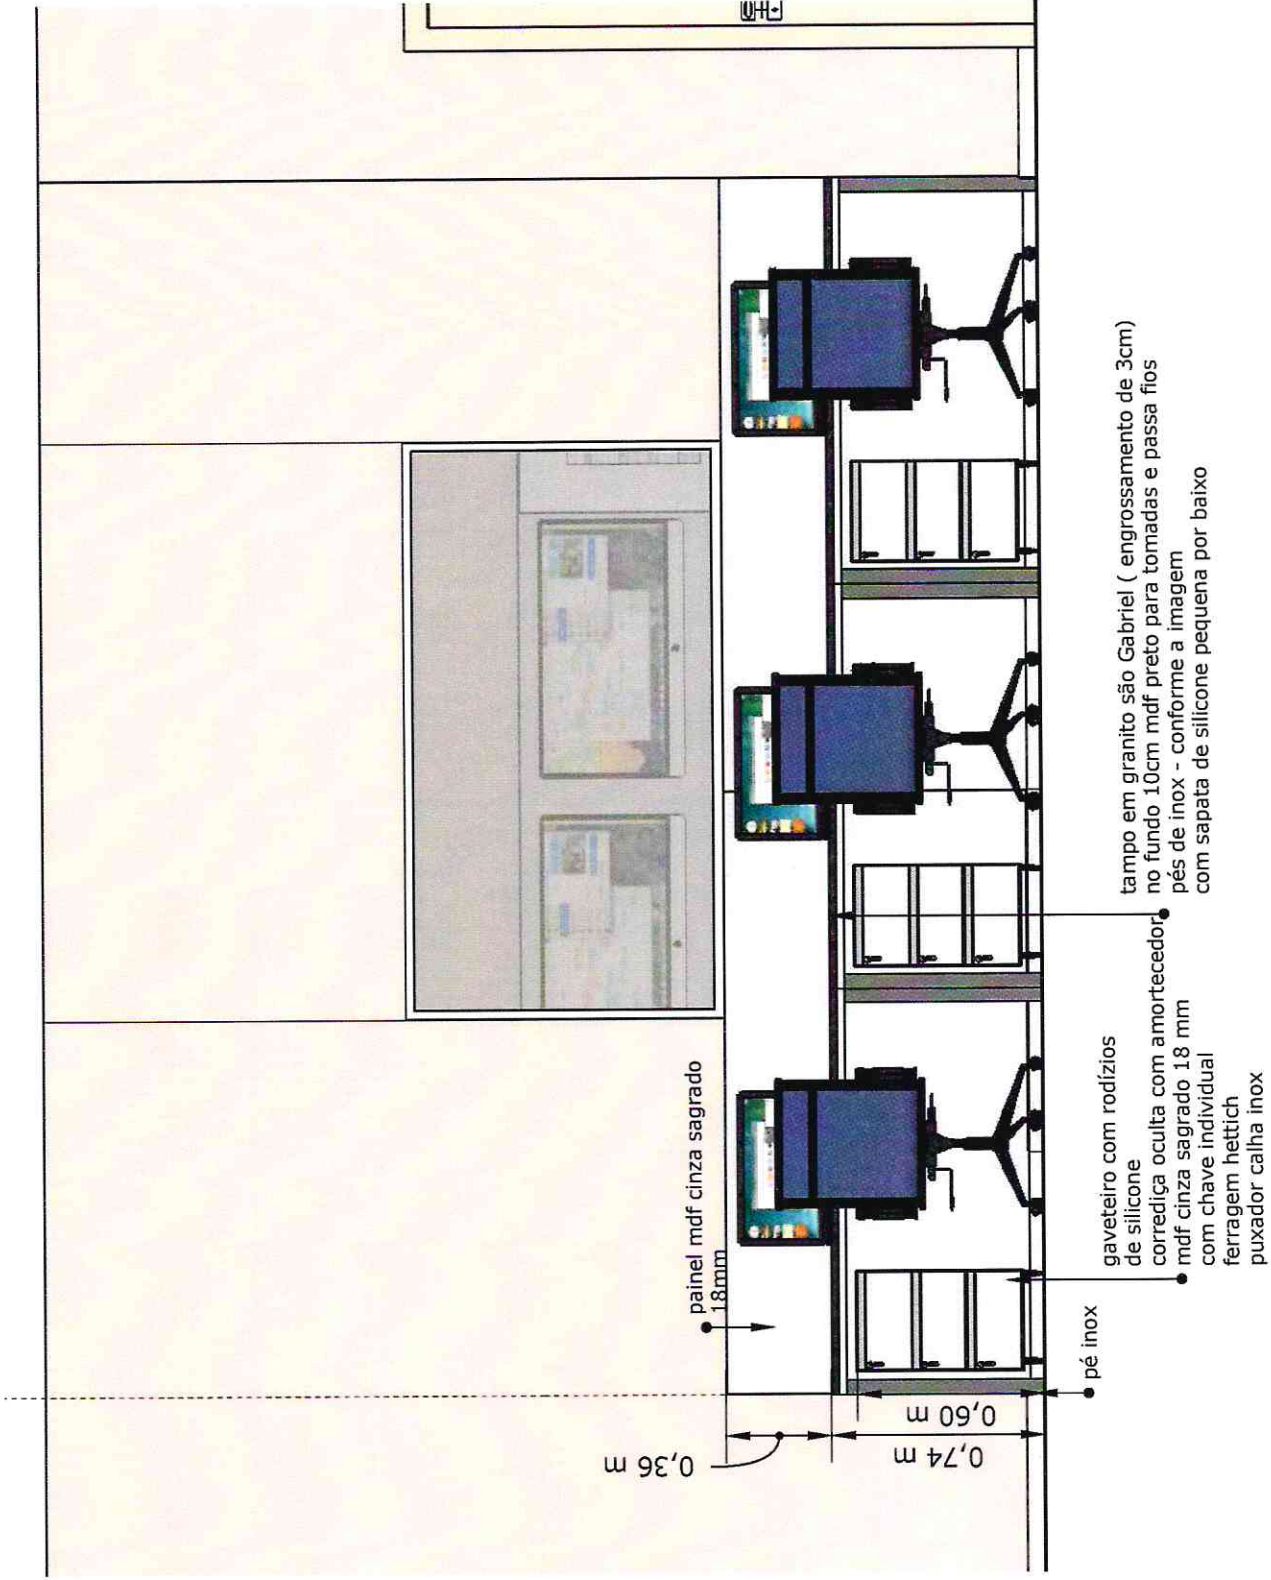

Fis nº: 83

PROJETOS DETALHAMENTO LAYOUT MÓVEIS: BOMBEIROS DE TUBARÃO


AMBIENTE: Cobom/ Sala de situação planta baixa e vista

DATA: 03/12/2019

ESCALA: 1/25

FOLHA: A4

FAVOR CONFERIR
TODAS AS MEDIDAS NO LOCAL.

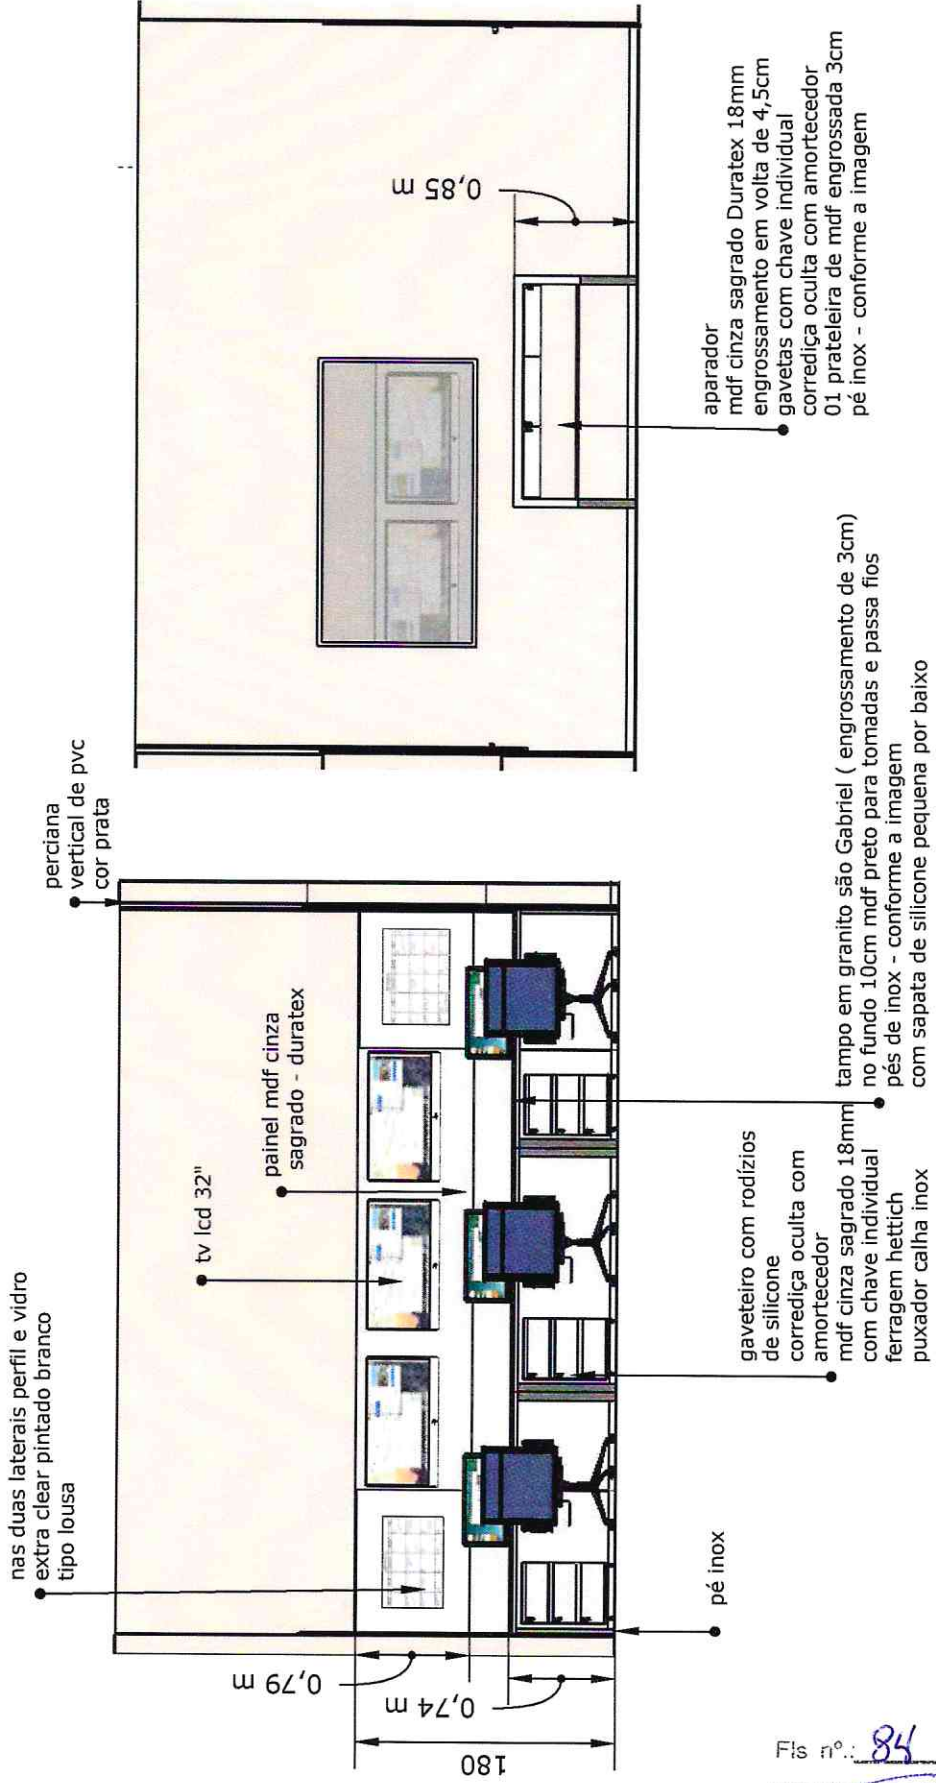

Fis n.º: 84

PROJETOS DETALHAMENTO LAYOUT MÓVEIS: BOMBEIROS DE TUBARÃO

AMBIENTE: Coborn
planta baixa e vista

DATA: 03/12/2019

ESCALA: 1/50

FOLHA: A4

FAVOR CONFERIR
TODAS AS MEDIDAS NO LOCAL.