



COBOM

PROJETOS DETALHAMENTO LAYOUT MÓVEIS: BOMBEIROS DE TUBARÃO

AMBIENTE: Cobom


planta baixa e vista

DATA: 15/02/2021

PAVIMENTO TERCEIRO

FAVOR CONFERIR
TODAS AS MEDIDAS NO LOCAL.



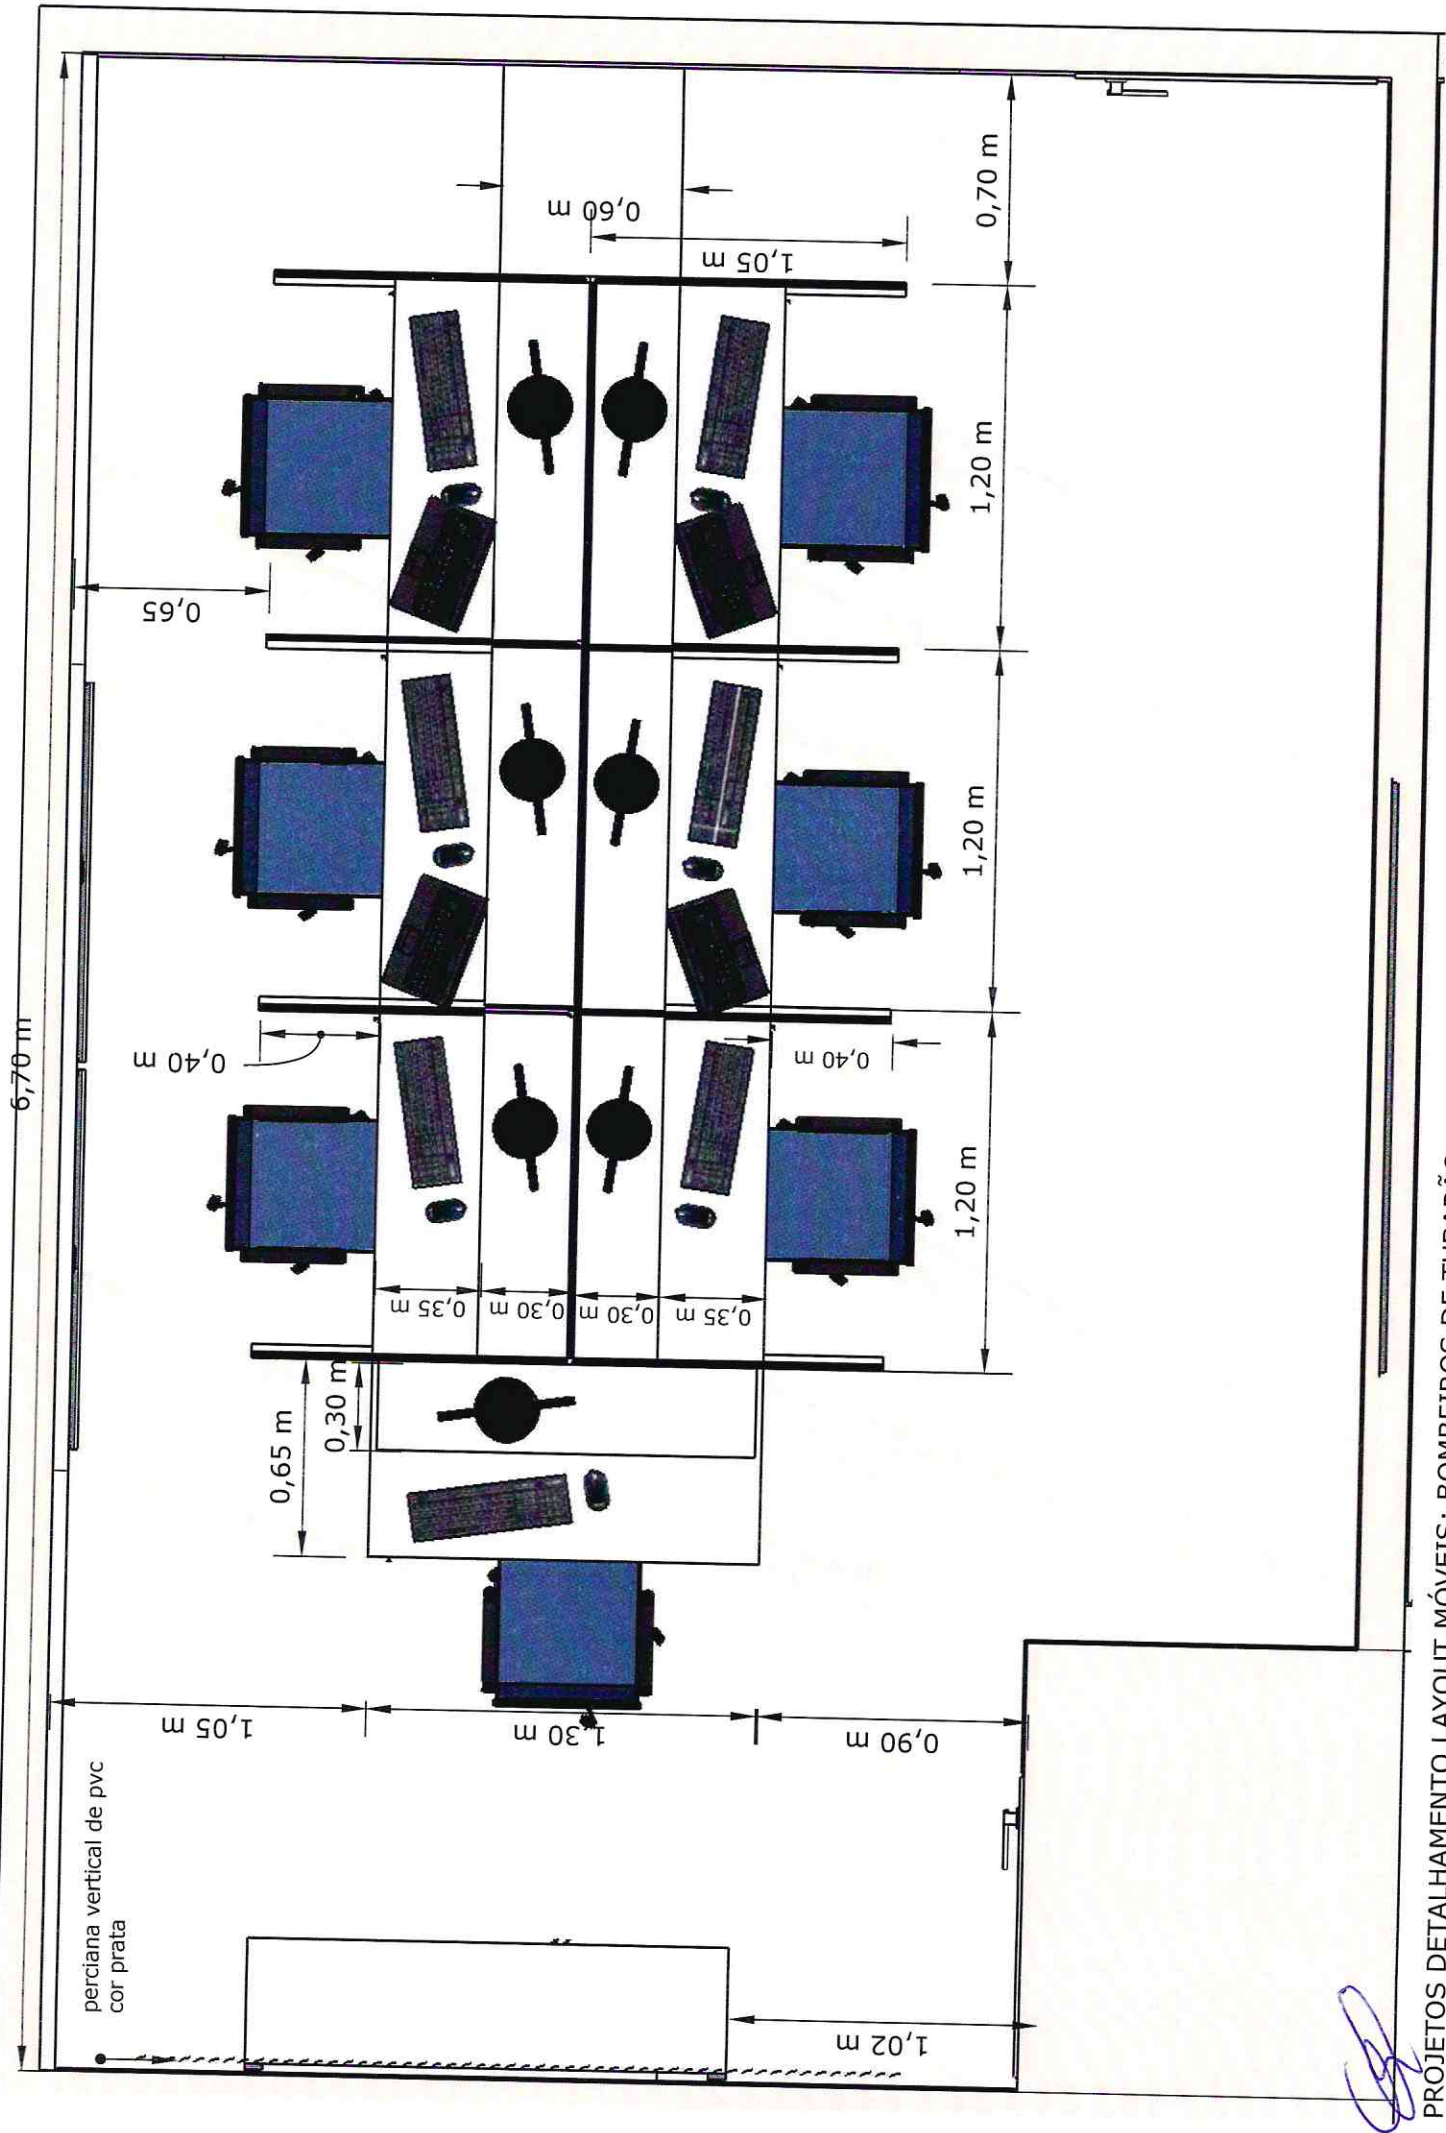


PROJETOS DETALHAMENTO LAYOUT MÓVEIS: BOMBEIROS DE TUBARÃO
 AMBIENTE: Cobom/ Sala de situação

DATA: 15/02/2021
 planta baixa e vista

ESCALA: 1/50

FOLHA: A4

FAVOR CONFERIR
 TODAS AS MEDIDAS NO LOCAL

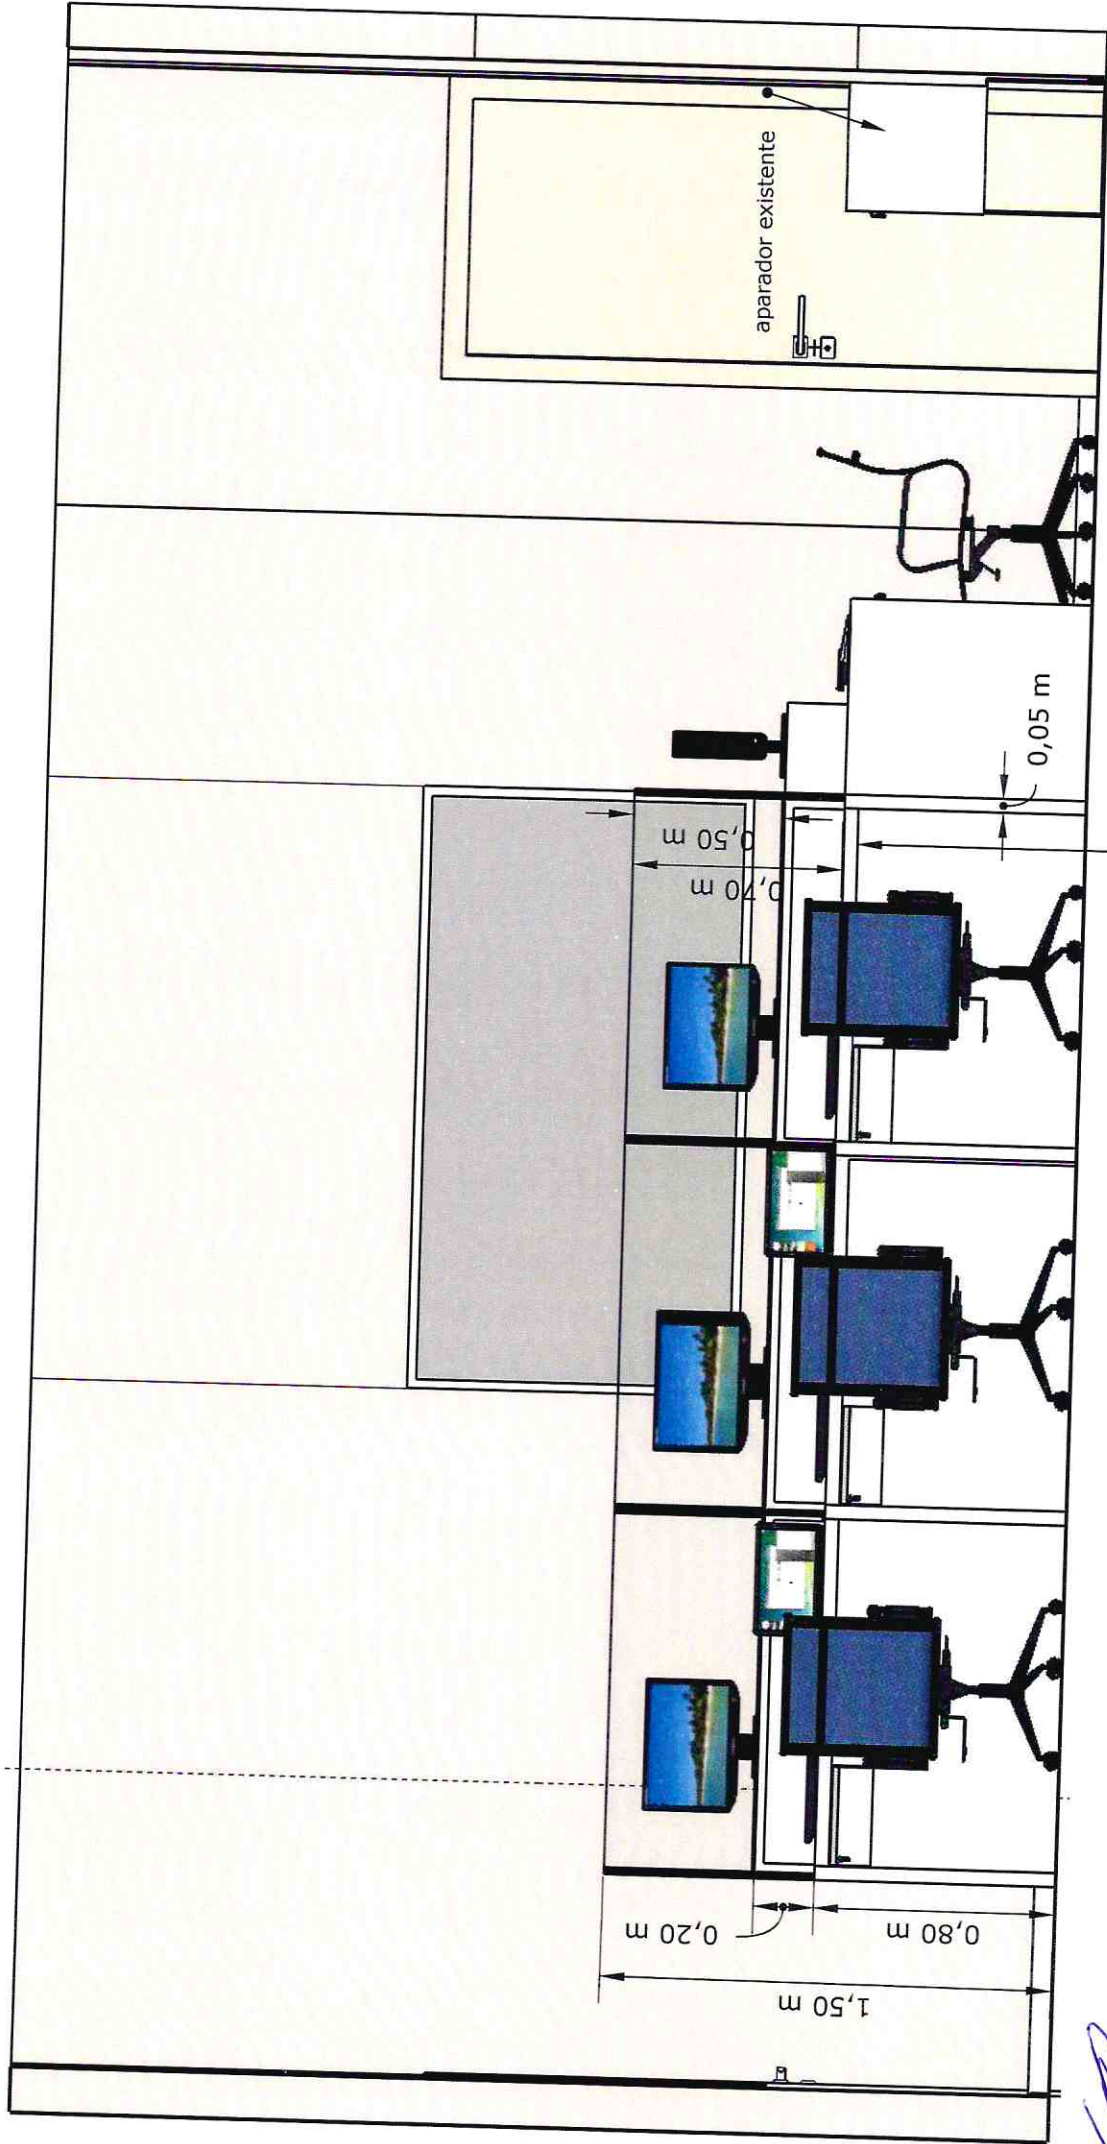

PROJETOS DETALHAMENTO LAYOUT MÓVEIS: BOMBEIROS DE TUBARÃO


AMBIENTE: Cobom/ Sala de situação
planta baixa e vista

DATA: 15/02/2021

ESCALA: 1/25

FOLHA: A4

FAVOR CONFERIR
TODAS AS MENTRAS NO LOCAL

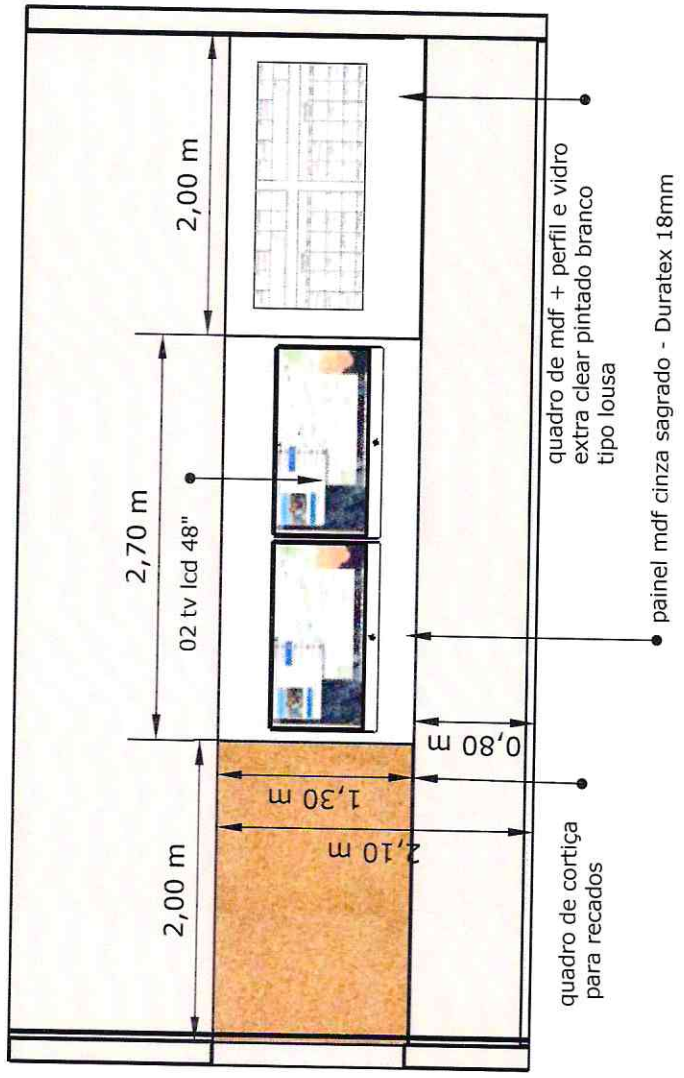

[Handwritten signature]

PROJETOS DETALHAMENTO LAYOUT MÓVEIS: BOMBEIROS DE TUBARÃO

AMBIENTE: Sala de situação
planta baixa e vista

DATA: 15/02/2021

ESCALA: 1/50

FOLHA: A4

FAVOR CONFERIR
TODAS AS MEDIDAS NO LOCAL