


PLANTA BAIXA
ESCALA 1/50
ÁREA = 301,50m²

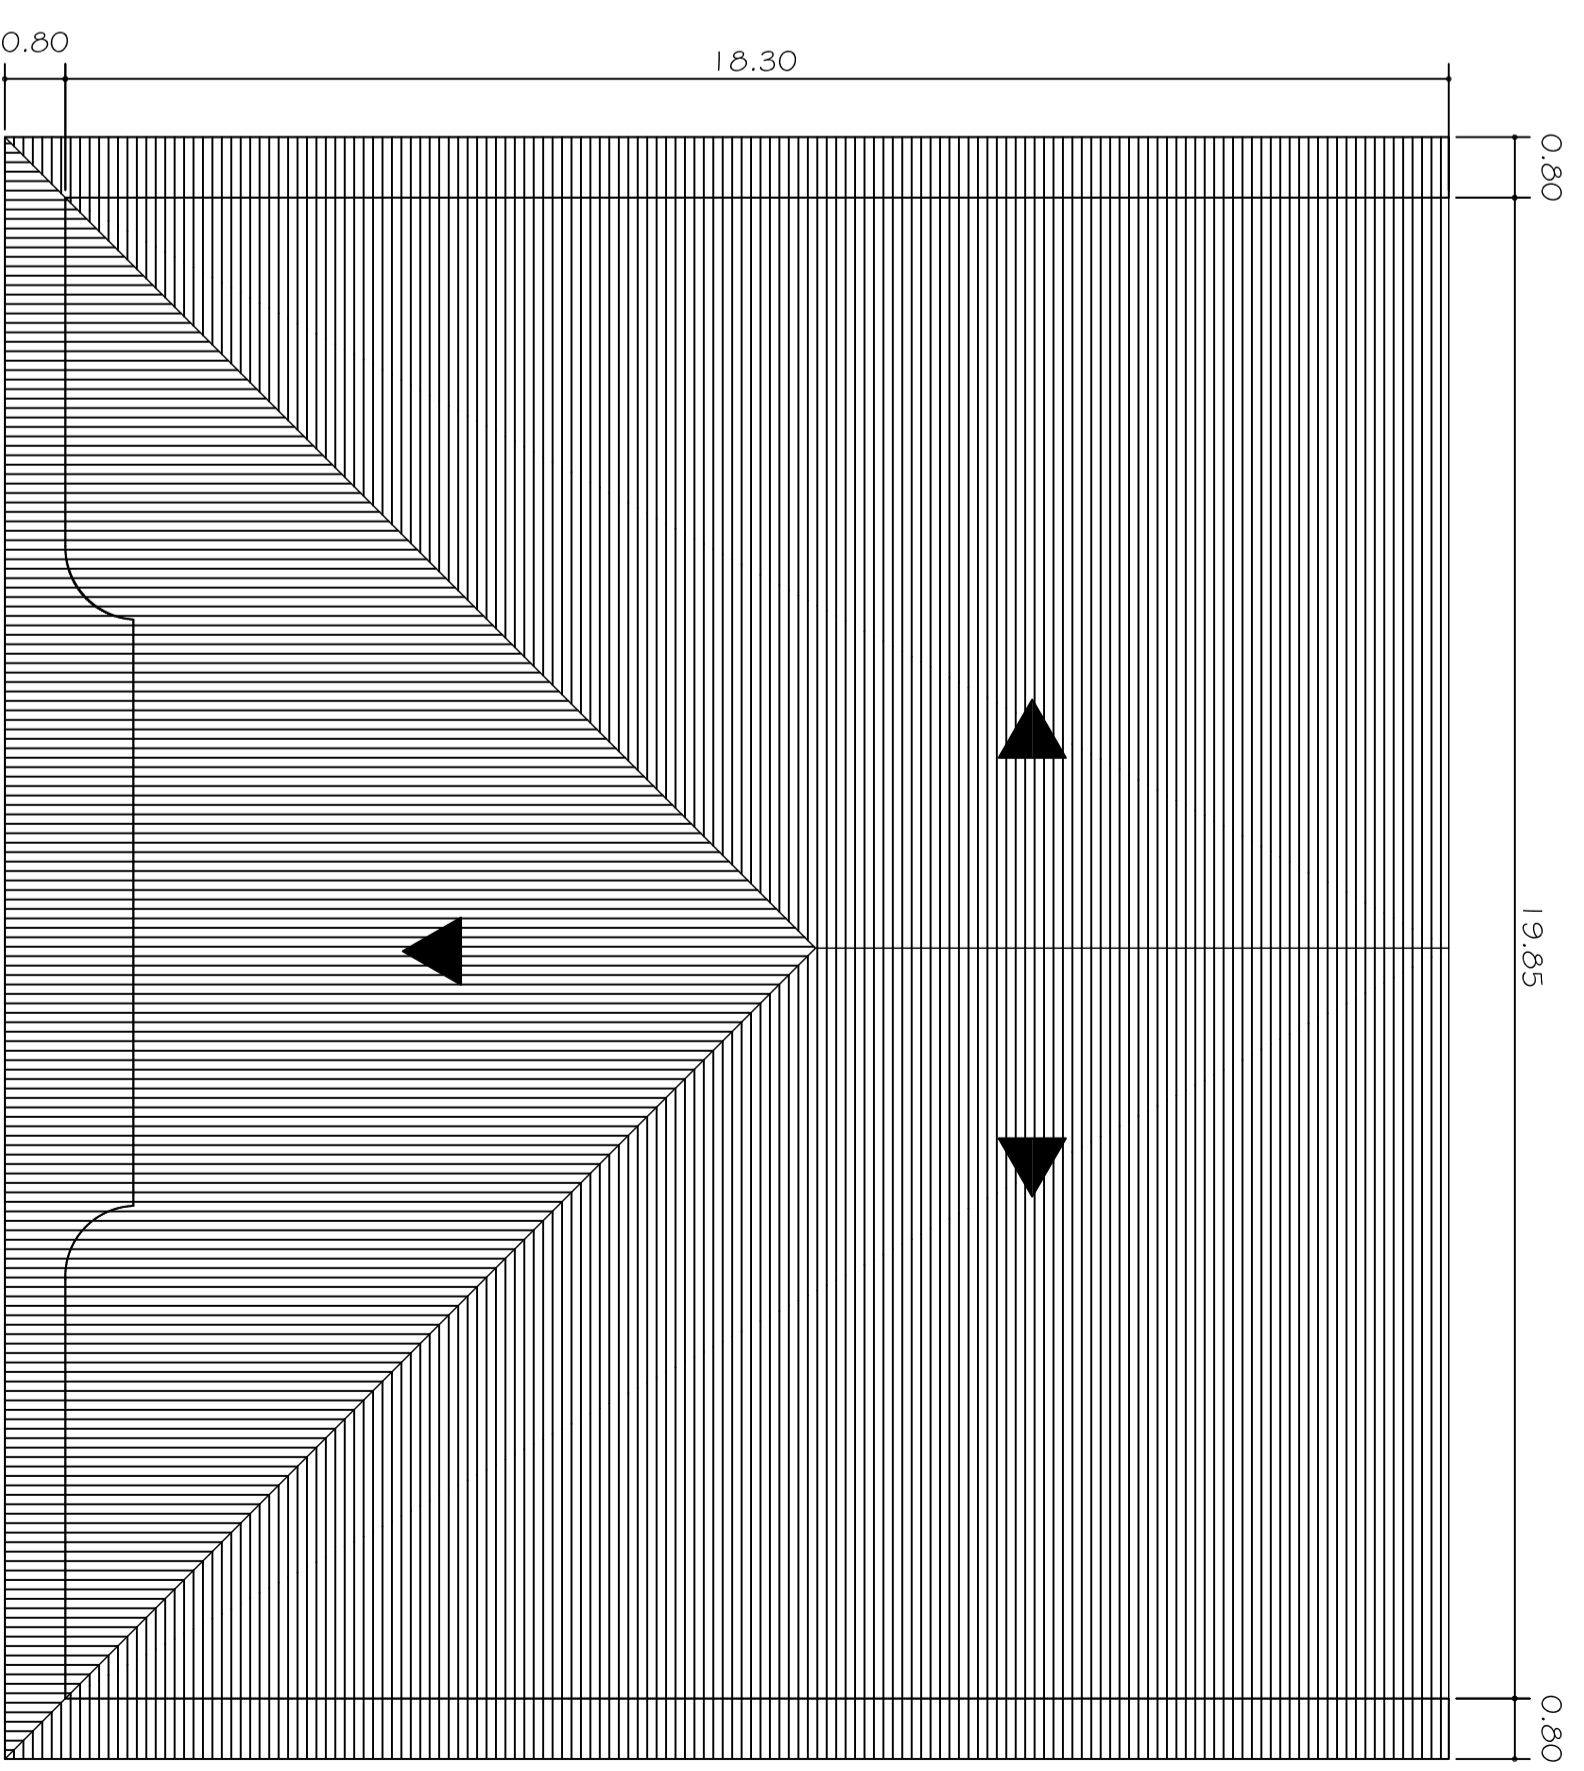

PLANTA DE COBERTURA
ESCALA 1/50
ÁREA DA COBERTURA = 409,70m²

JANELAS	DIM. (m)	QUANT.	ESPECIFICAÇÕES
J1	0,80x1,20	02	ESQUADRIA METÁLICA COM VÍDR. INOCUANTE
J2	0,80x1,20	02	ESQUADRIA METÁLICA COM VÍDR. INOCUANTE
J3	1,00x0,55	02	ESQUADRIA METÁLICA COM VÍDR. INOCUANTE
J4	0,80x0,80	02	ESQUADRIA METÁLICA COM VÍDR. INOCUANTE
J5	0,70x0,77	01	ESQUADRIA METÁLICA COM VÍDR. INOCUANTE
J6	1,00x0,60	01	ESQUADRIA METÁLICA COM VÍDR. INOCUANTE
J7	1,00x0,80	01	ESQUADRIA METÁLICA COM VÍDR. INOCUANTE
PORTAS			
P1	1,20x2,10	02	WALZERA, DE ALUM. PREF. MUNICIPAL
P2	0,80x2,10	01	WALZERA, DE ALUM. PREF. MUNICIPAL
P3	0,80x2,20	01	WALZERA, DE ALUM. PREF. MUNICIPAL
P4	0,80x2,10	02	WALZERA, DE ALUM. PREF. MUNICIPAL
P5	0,80x2,10	02	WALZERA, DE ALUM. PREF. MUNICIPAL
P6	0,80x2,10	04	WALZERA, DE ALUM. PREF. MUNICIPAL
P7	0,80x2,10	04	WALZERA, DE ALUM. PREF. MUNICIPAL

AMUREL
ASSOCIAÇÃO DE MUNICÍPIOS DA REGIÃO DE LAGUNA

PROJETO ARQUITETÔNICO

TÍTULO: **UNIDADE BÁSICA DE SAÚDE HUMATA**

MUNICÍPIO: **TUBARÃO - SC**

OBJETO: **UNIDADE BÁSICA DE SAÚDE HUMATA**
Rua Roberto Zumbick - Humata

CONTRATANTE: **RESP. PROJ. ARQUITETÔNICO**

REFERÊNCIA: **PREFEITURA MUNICIPAL DE TUBARÃO**
JOÃO OLAVO FALCETTI

DESENHO: **RAFAELA BECKHAUSER**
Arquiteta e Urbanista - Cdu nº Assistida

PLANTA DE COBERTURA
ARQ. RAFAELA BECKHAUSER
ARQ. CECÍLIA FELIPE MARGOTTI

DATA: **FEBREIRO 2015**

ESCALA: **INDICADA**

FOLHA: **01**
02