



1 IMPLANTAÇÃO
ESCALA 1/250




2 PLANTA BAIXA
ESCALA 1/100

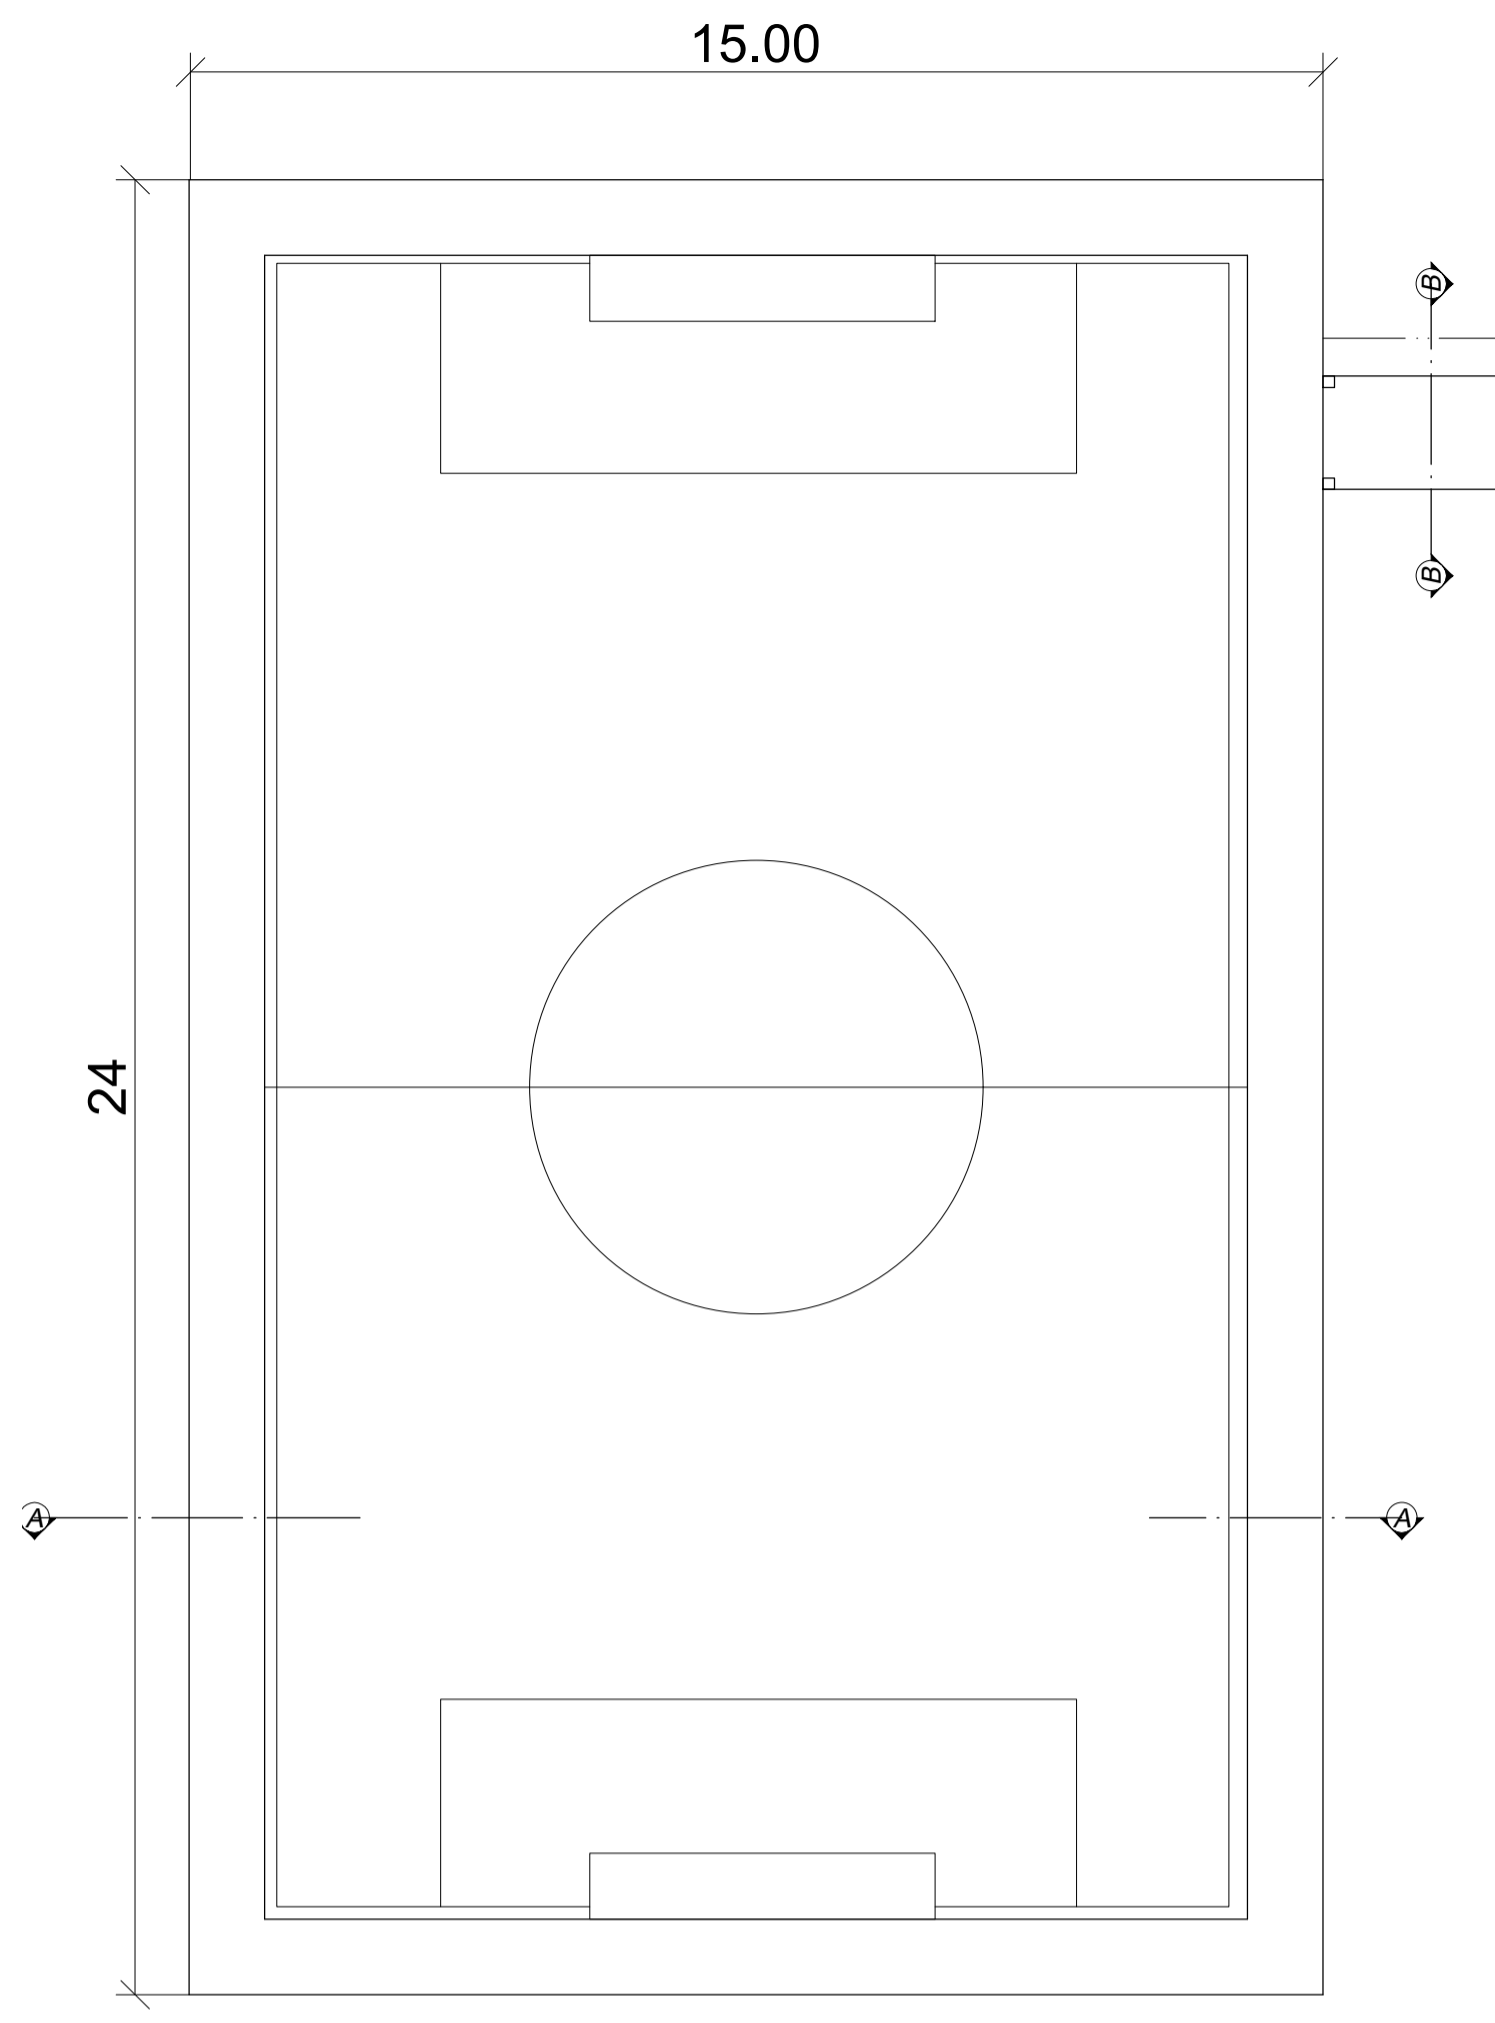

3 CORTE B
ESCALA 1/100

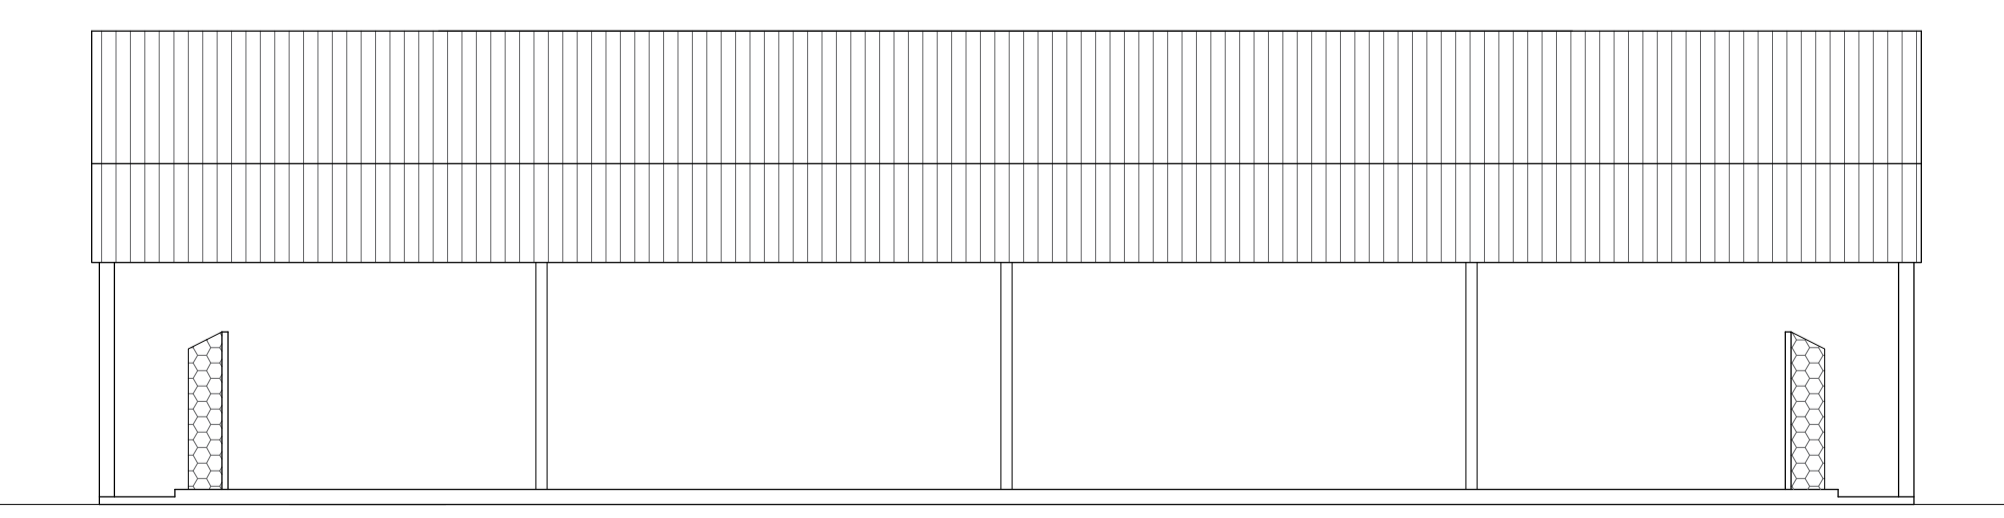

4 FACHADA LESTE
ESCALA 1/100

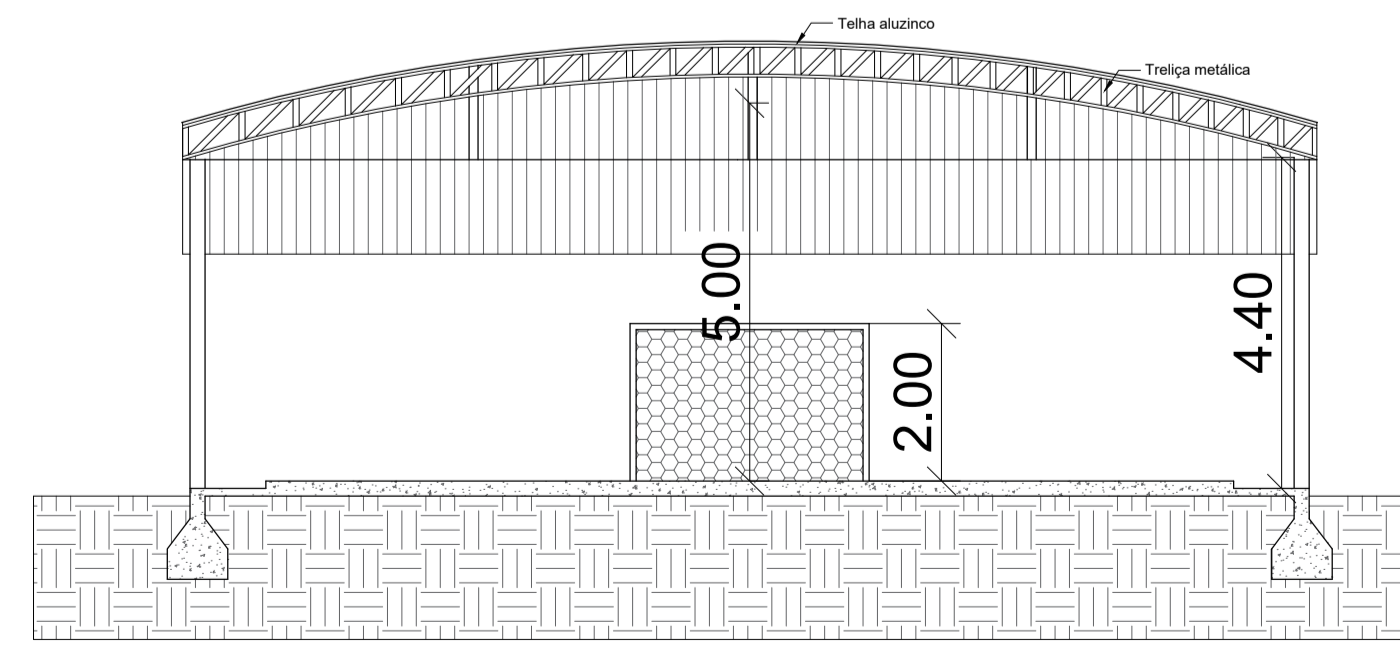


5 CORTE A
ESCALA 1/100

00	EMISSÃO INICIAL	21/10/2021	
REV.	DESCRIÇÃO DA REVISÃO	DATA	RESP. TÉCNICO
Município de Tubarão		CARIMBO E APROVAÇÃO FUNDAÇÃO MUNICIPAL DE EDUCAÇÃO DE TUBARÃO: FUNDAÇÃO MUNICIPAL DE EDUCAÇÃO	
CARIMBO E APROVAÇÃO PREFEITURA MUNICIPAL DE TUBARÃO: PREFEITURA MUNICIPAL DE TUBARÃO		RESPONSÁVEL TÉCNICO: Arq. Tayne Martins Matias CAD-SEC: A184-128-1	TAMANHO DA FOLHA: A1 FOLHA N°: 1/2
PROJETO/UNIDADE CONSTRUTIVA: PLANTA BAIXA CORTES FACHADA IMPLANTAÇÃO		LOCAL DO PROJETO: EMEB BOM PASTOR	DATA: Outubro 2021 ESCALA: indicada REVISÃO: 0
PROJETO: Projeto Arquitetônico		DESENHO: Arq. Tayne Martins Matias	
CÓDIGO DO DESENHO: EMEB_BOM_PASTOR_ARQUITETÔNICO_1-2			




A
B
C
D
E
F
G
H

1 2 3 4 5 6 7 8 9 10

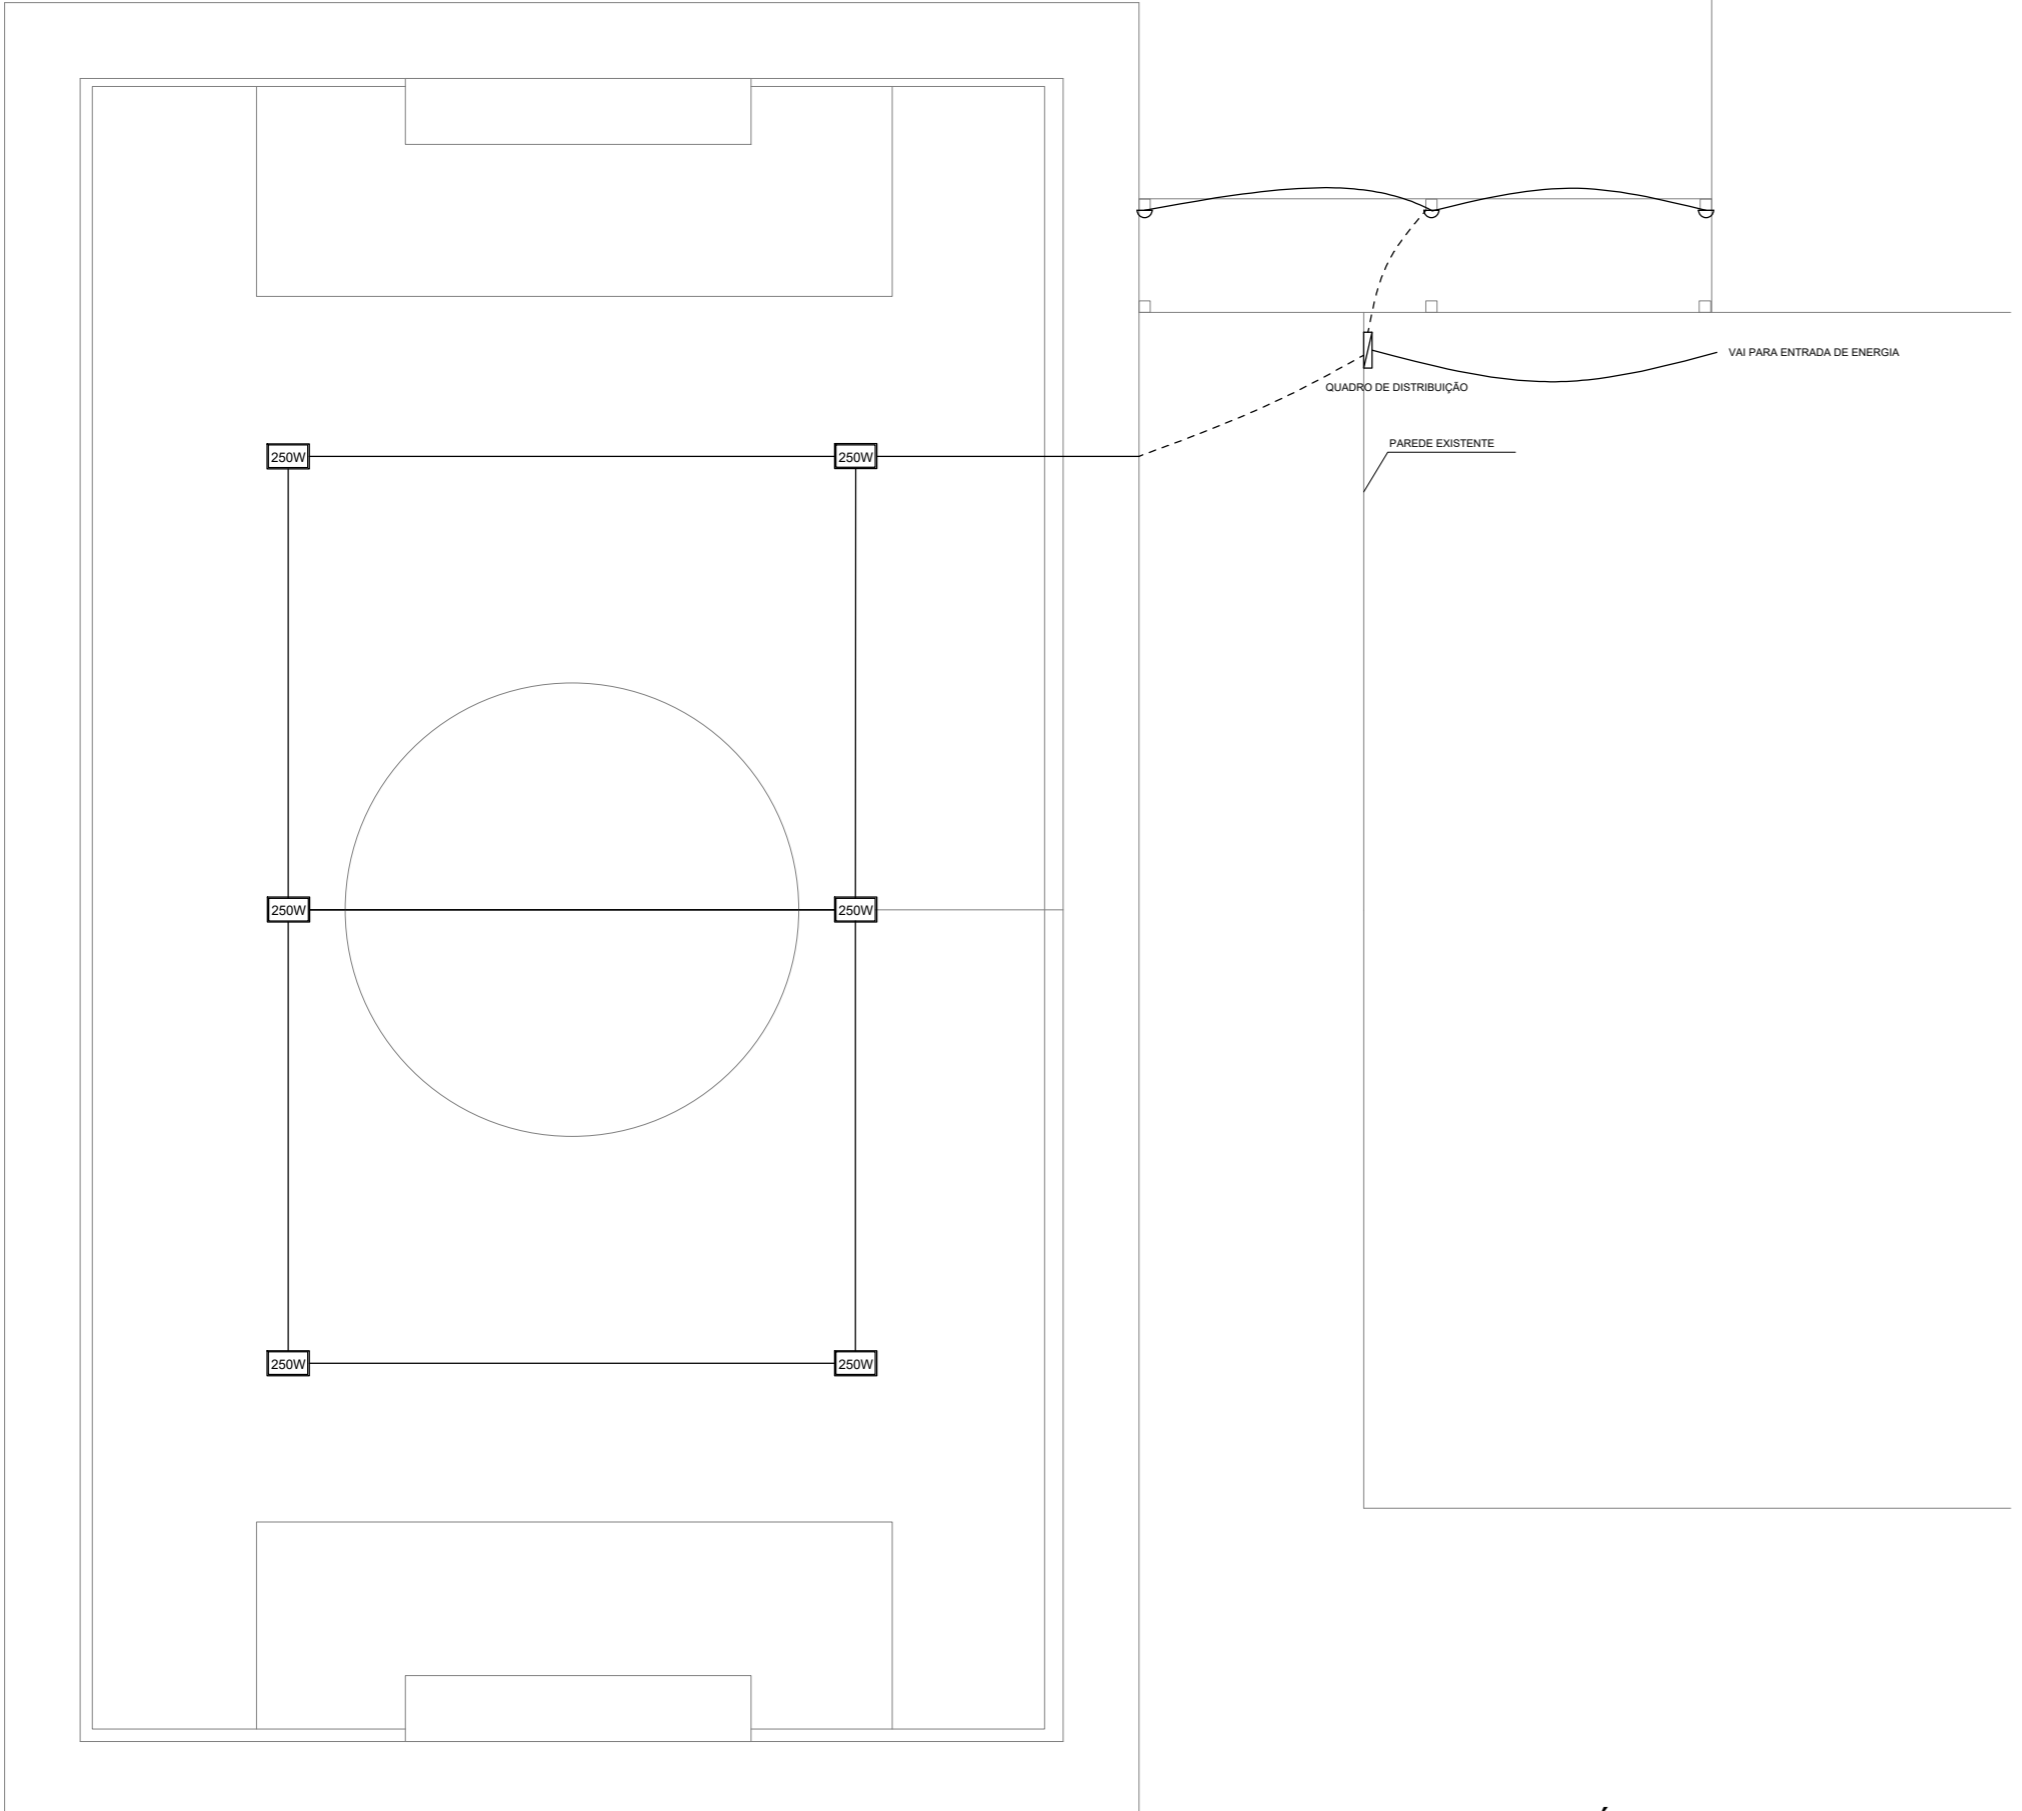

1 PLANTA ELÉTRICO
ESCALA 1/100

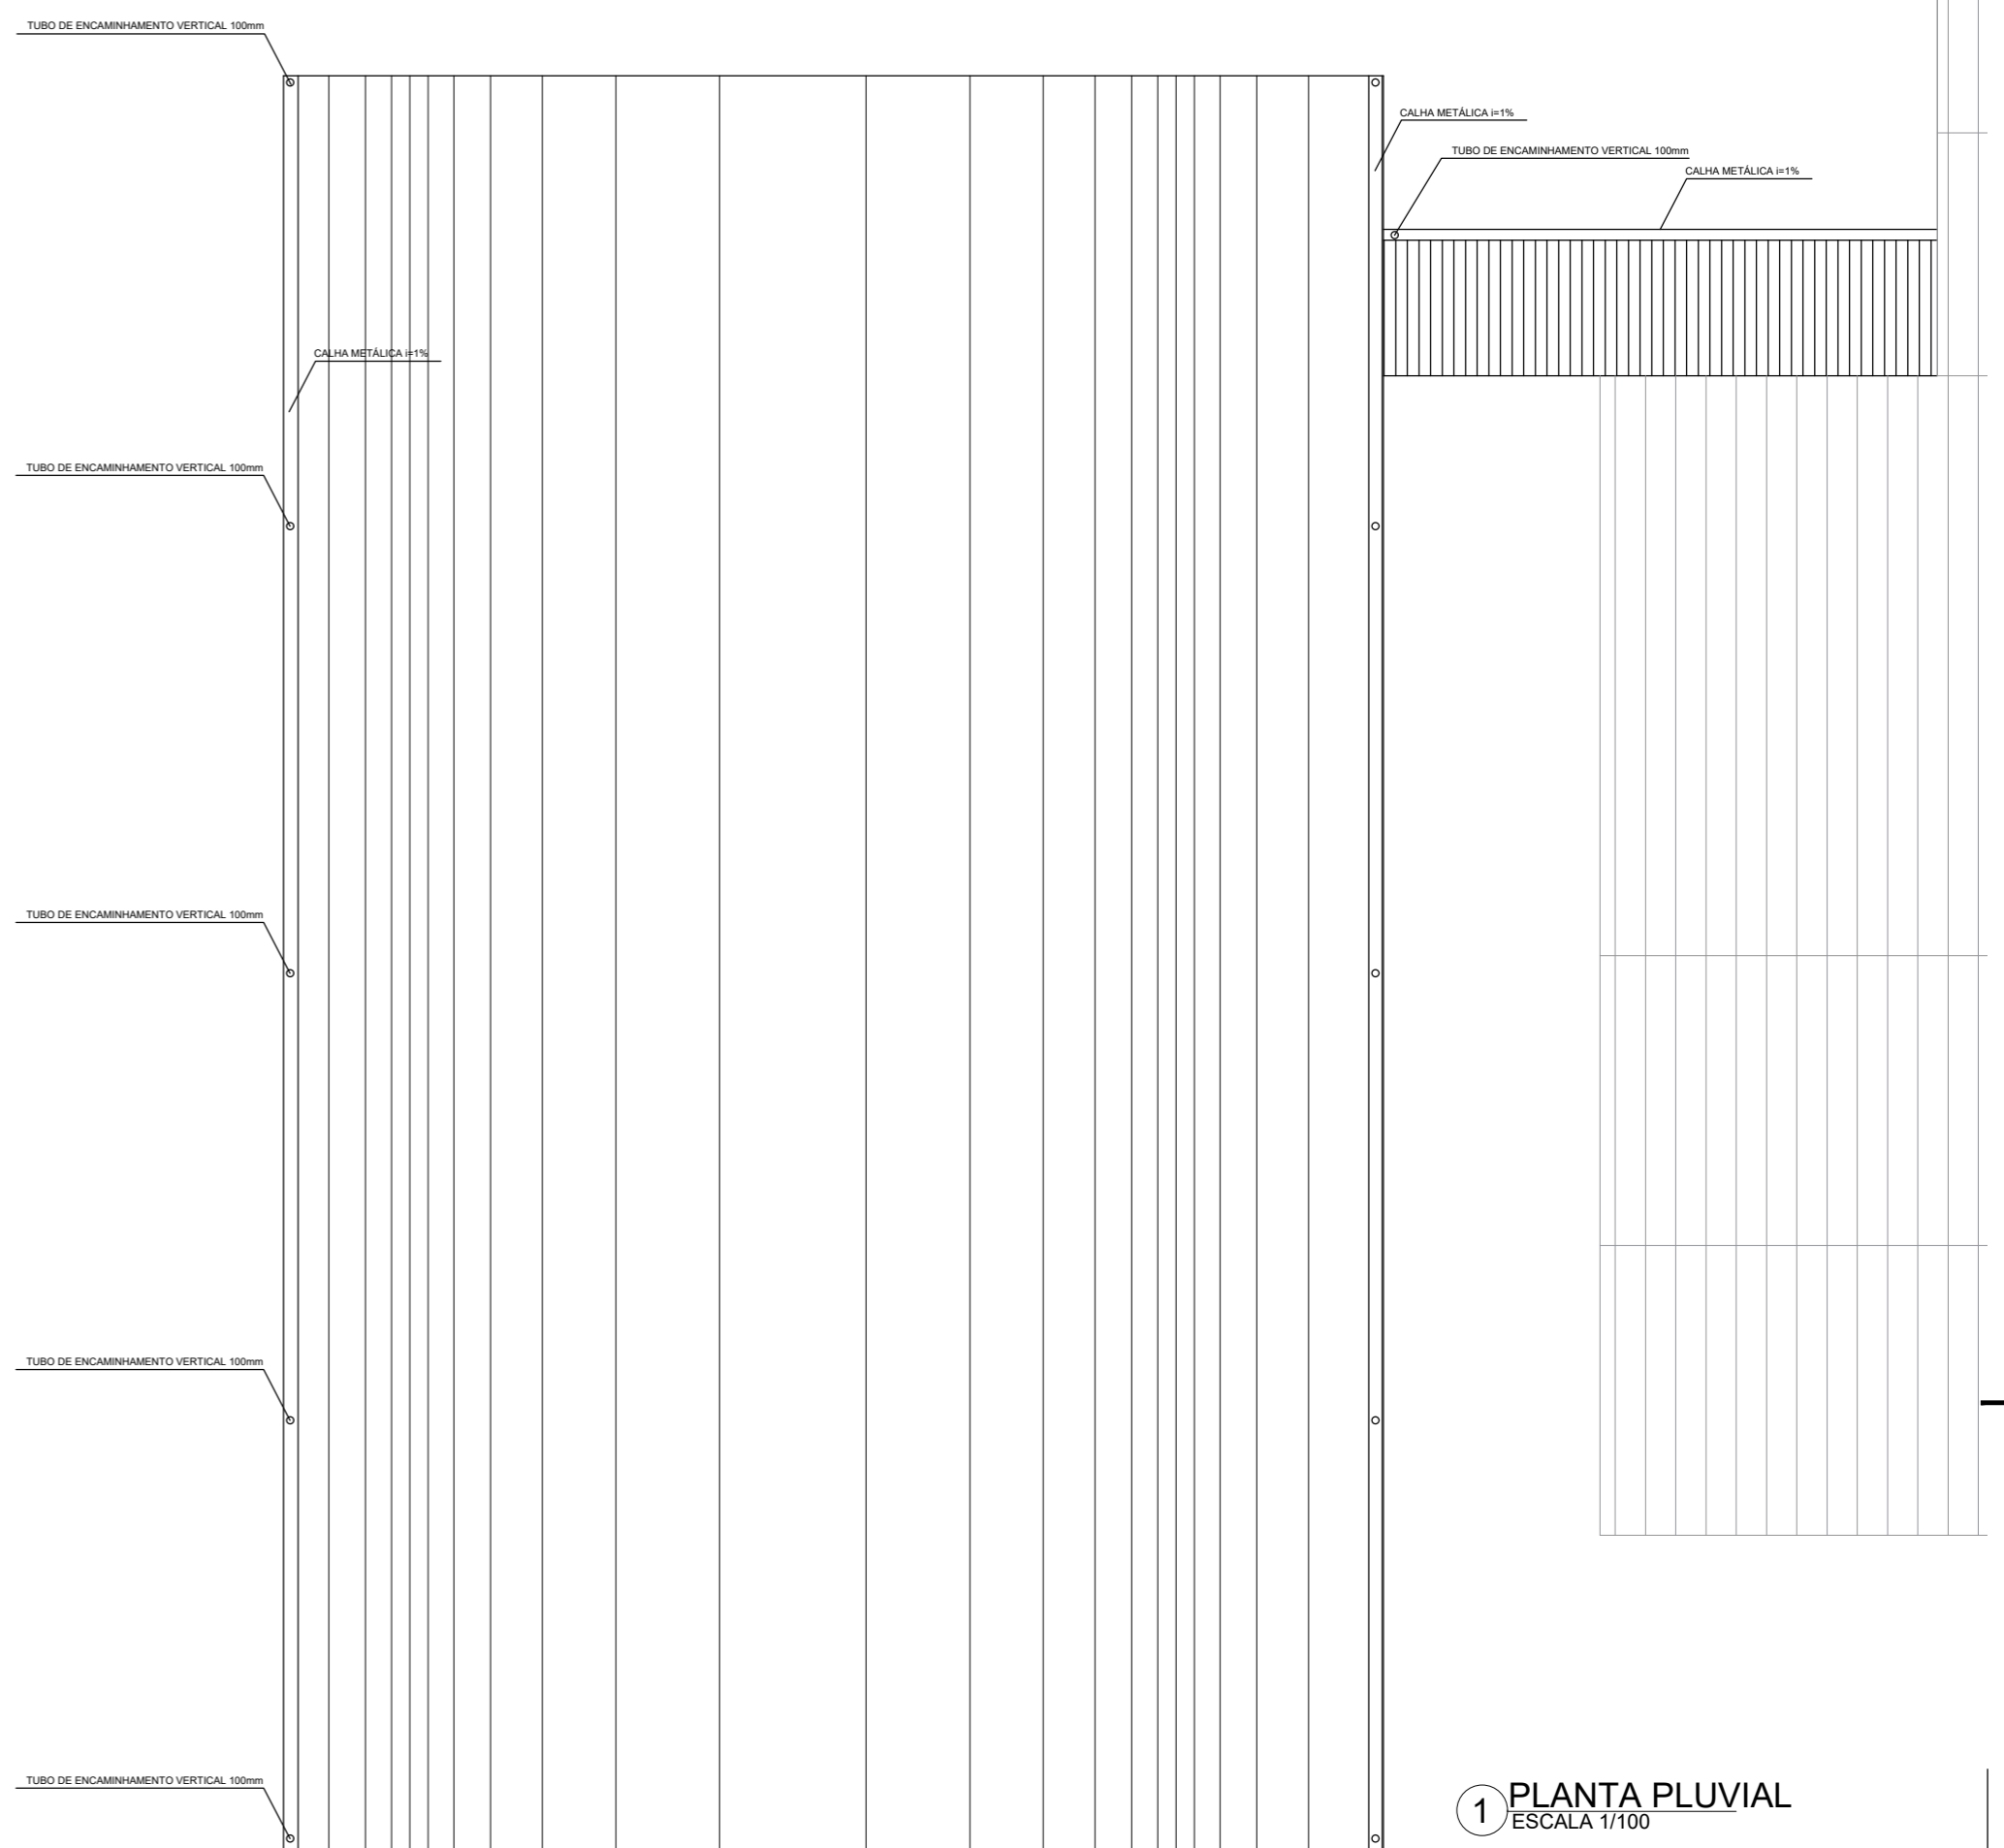

1 PLANTA PLUVIAL
ESCALA 1/100

Município de Tubarão		CARIMBO E APROVAÇÃO FUNDAÇÃO MUNICIPAL DE EDUCAÇÃO DE TUBARÃO: FUNDAÇÃO MUNICIPAL DE EDUCAÇÃO	
CARIMBO E APROVAÇÃO PREFEITURA MUNICIPAL DE TUBARÃO: PREFEITURA MUNICIPAL DE TUBARÃO		RESPONSÁVEL TÉCNICO: Arq. Tayne Martins Matias <small>CAU/SC: A164.130-1</small>	TAMANHO DA FOLHA: A2 FOLHA Nº: 2/2
PROJETO/UNIDADE CONSTRUTIVA: PLANTA ELÉTRICO PLANTA PLUVIAL		DATA: Outubro 2021	
LOCAL DO PROJETO: EMEB BOM PASTOR		ESCALA: indicada	
PROJETO: Projeto Arquitetônico		REVISÃO: 0	
DESENHO: Arq. Tayne Martins Matias		PROJETO/UNIDADE CONSTRUTIVA: EMEB_BOM_PASTOR_ARQUITETÔNICO_2-2	

DES. N°

1 2 3 4 5 6 7 8 9 10