

TÍTULO
REFORMA E AMPLIAÇÃO

PRÉDIO - ANTIGA 5ª DP - NOVA SEDE DEFESA CIVIL

MUNICÍPIO LOCAL
TUBARÃO - SC DEFESA CIVIL - TUBARÃO SC

CONTRATANTE RESP. PROJETO
PREFEITURA MUNICIPAL DE TUBARÃO CNPJ: 82.928.656/0001-33 JOARES CARLOS PONTICELLI ARQUITETO MUNICIPAL EDUARDO BLASIUZ DE ALMEIDA ARQUITETO E URBANISTA - CAU 48668-3

CONTEÚDO
PLANTA DE SITUAÇÃO IMPLANTAÇÃO

REFERÊNCIA


DESENHO

DATA
AGOSTO/2022

ESCALA
INDICADA

FOLHA
01

06

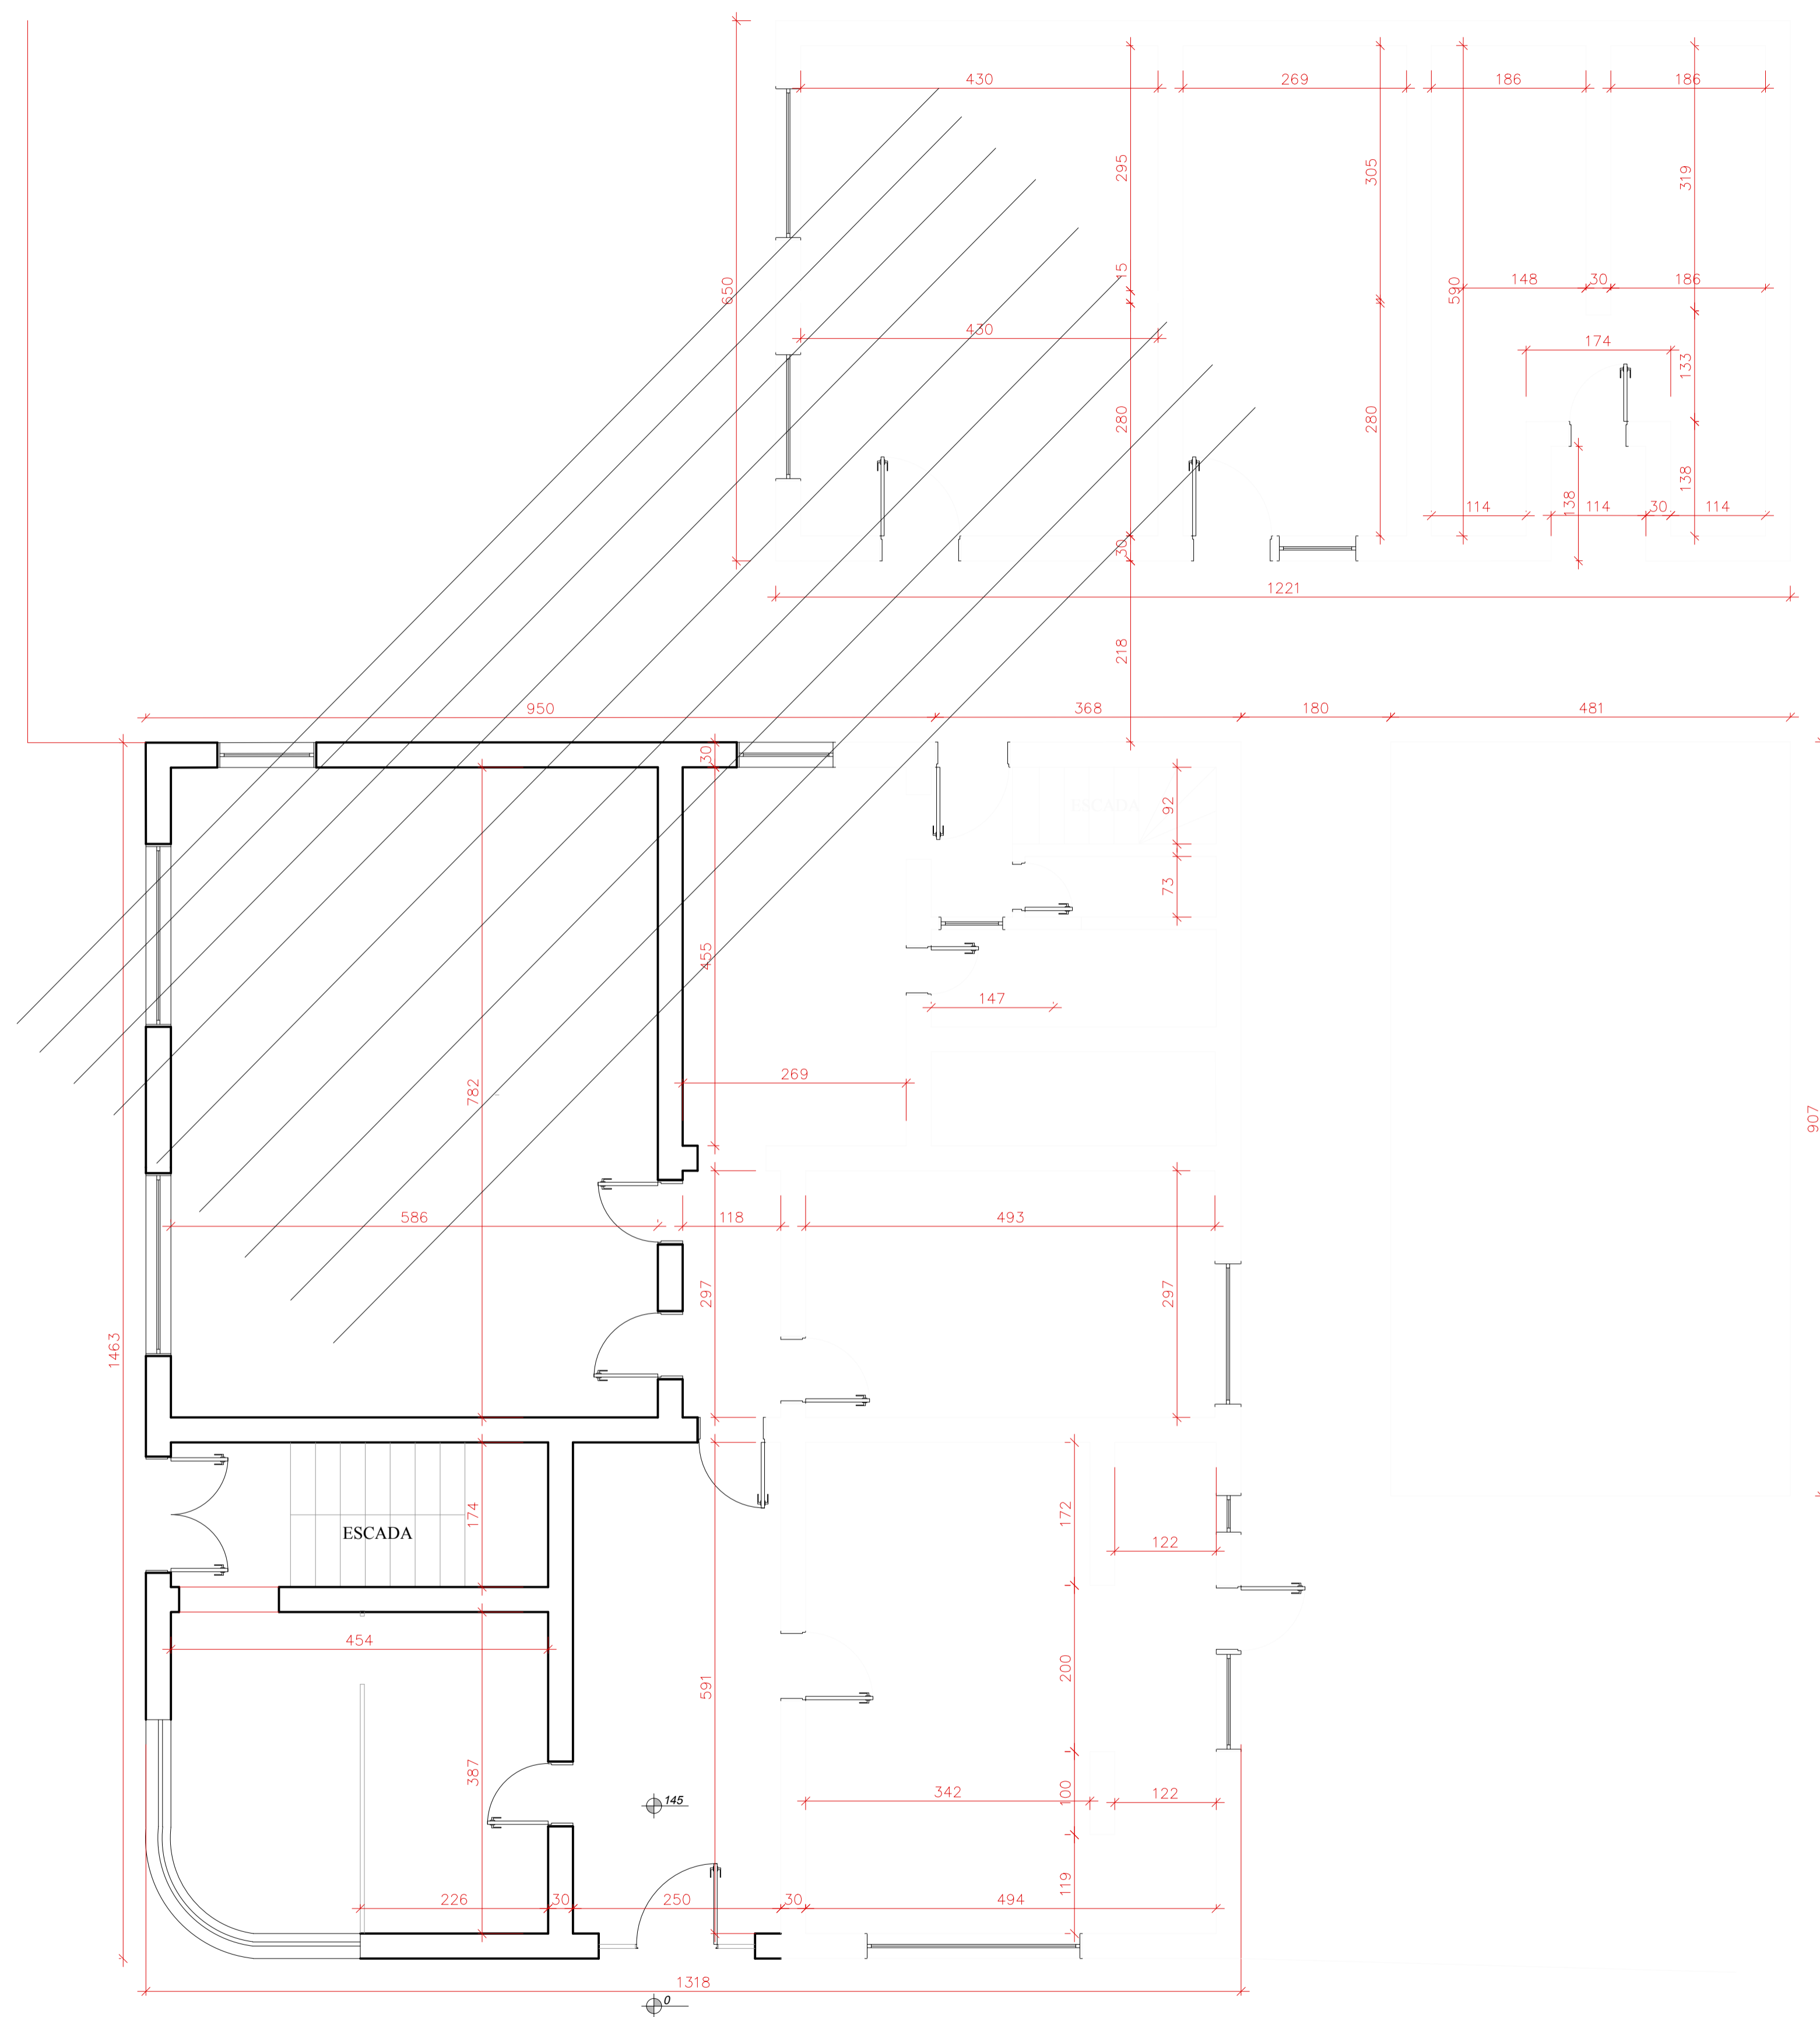

Município de Tubarão

TÍTULO
REFORMA E AMPLIAÇÃO

PRÉDIO - ANTIGA 5ª DP - NOVA SEDE DEFESA CIVIL

MUNICÍPIO LOCAL
TUBARÃO - SC DEFESA CIVIL - TUBARÃO SC


CONTRATANTE RESP. PROJETO
 PREFEITURA MUNICIPAL DE TUBARÃO
 CNPJ: 82.928.656/0001-33
 JOARES CARLOS PONTICELLI
 ARQUITETO MUNICIPAL

EDUARDO BLASIUZ DE ALMEIDA
 ARQUITETO E URBANISTA - CAU 48668-3

CONTEÚDO DESENHO
PLANTA BAIXA - TÉRREO

REFERÊNCIA DATA FOLHA
 AGOSTO/2022
 ESCALA INDICADA

02
06

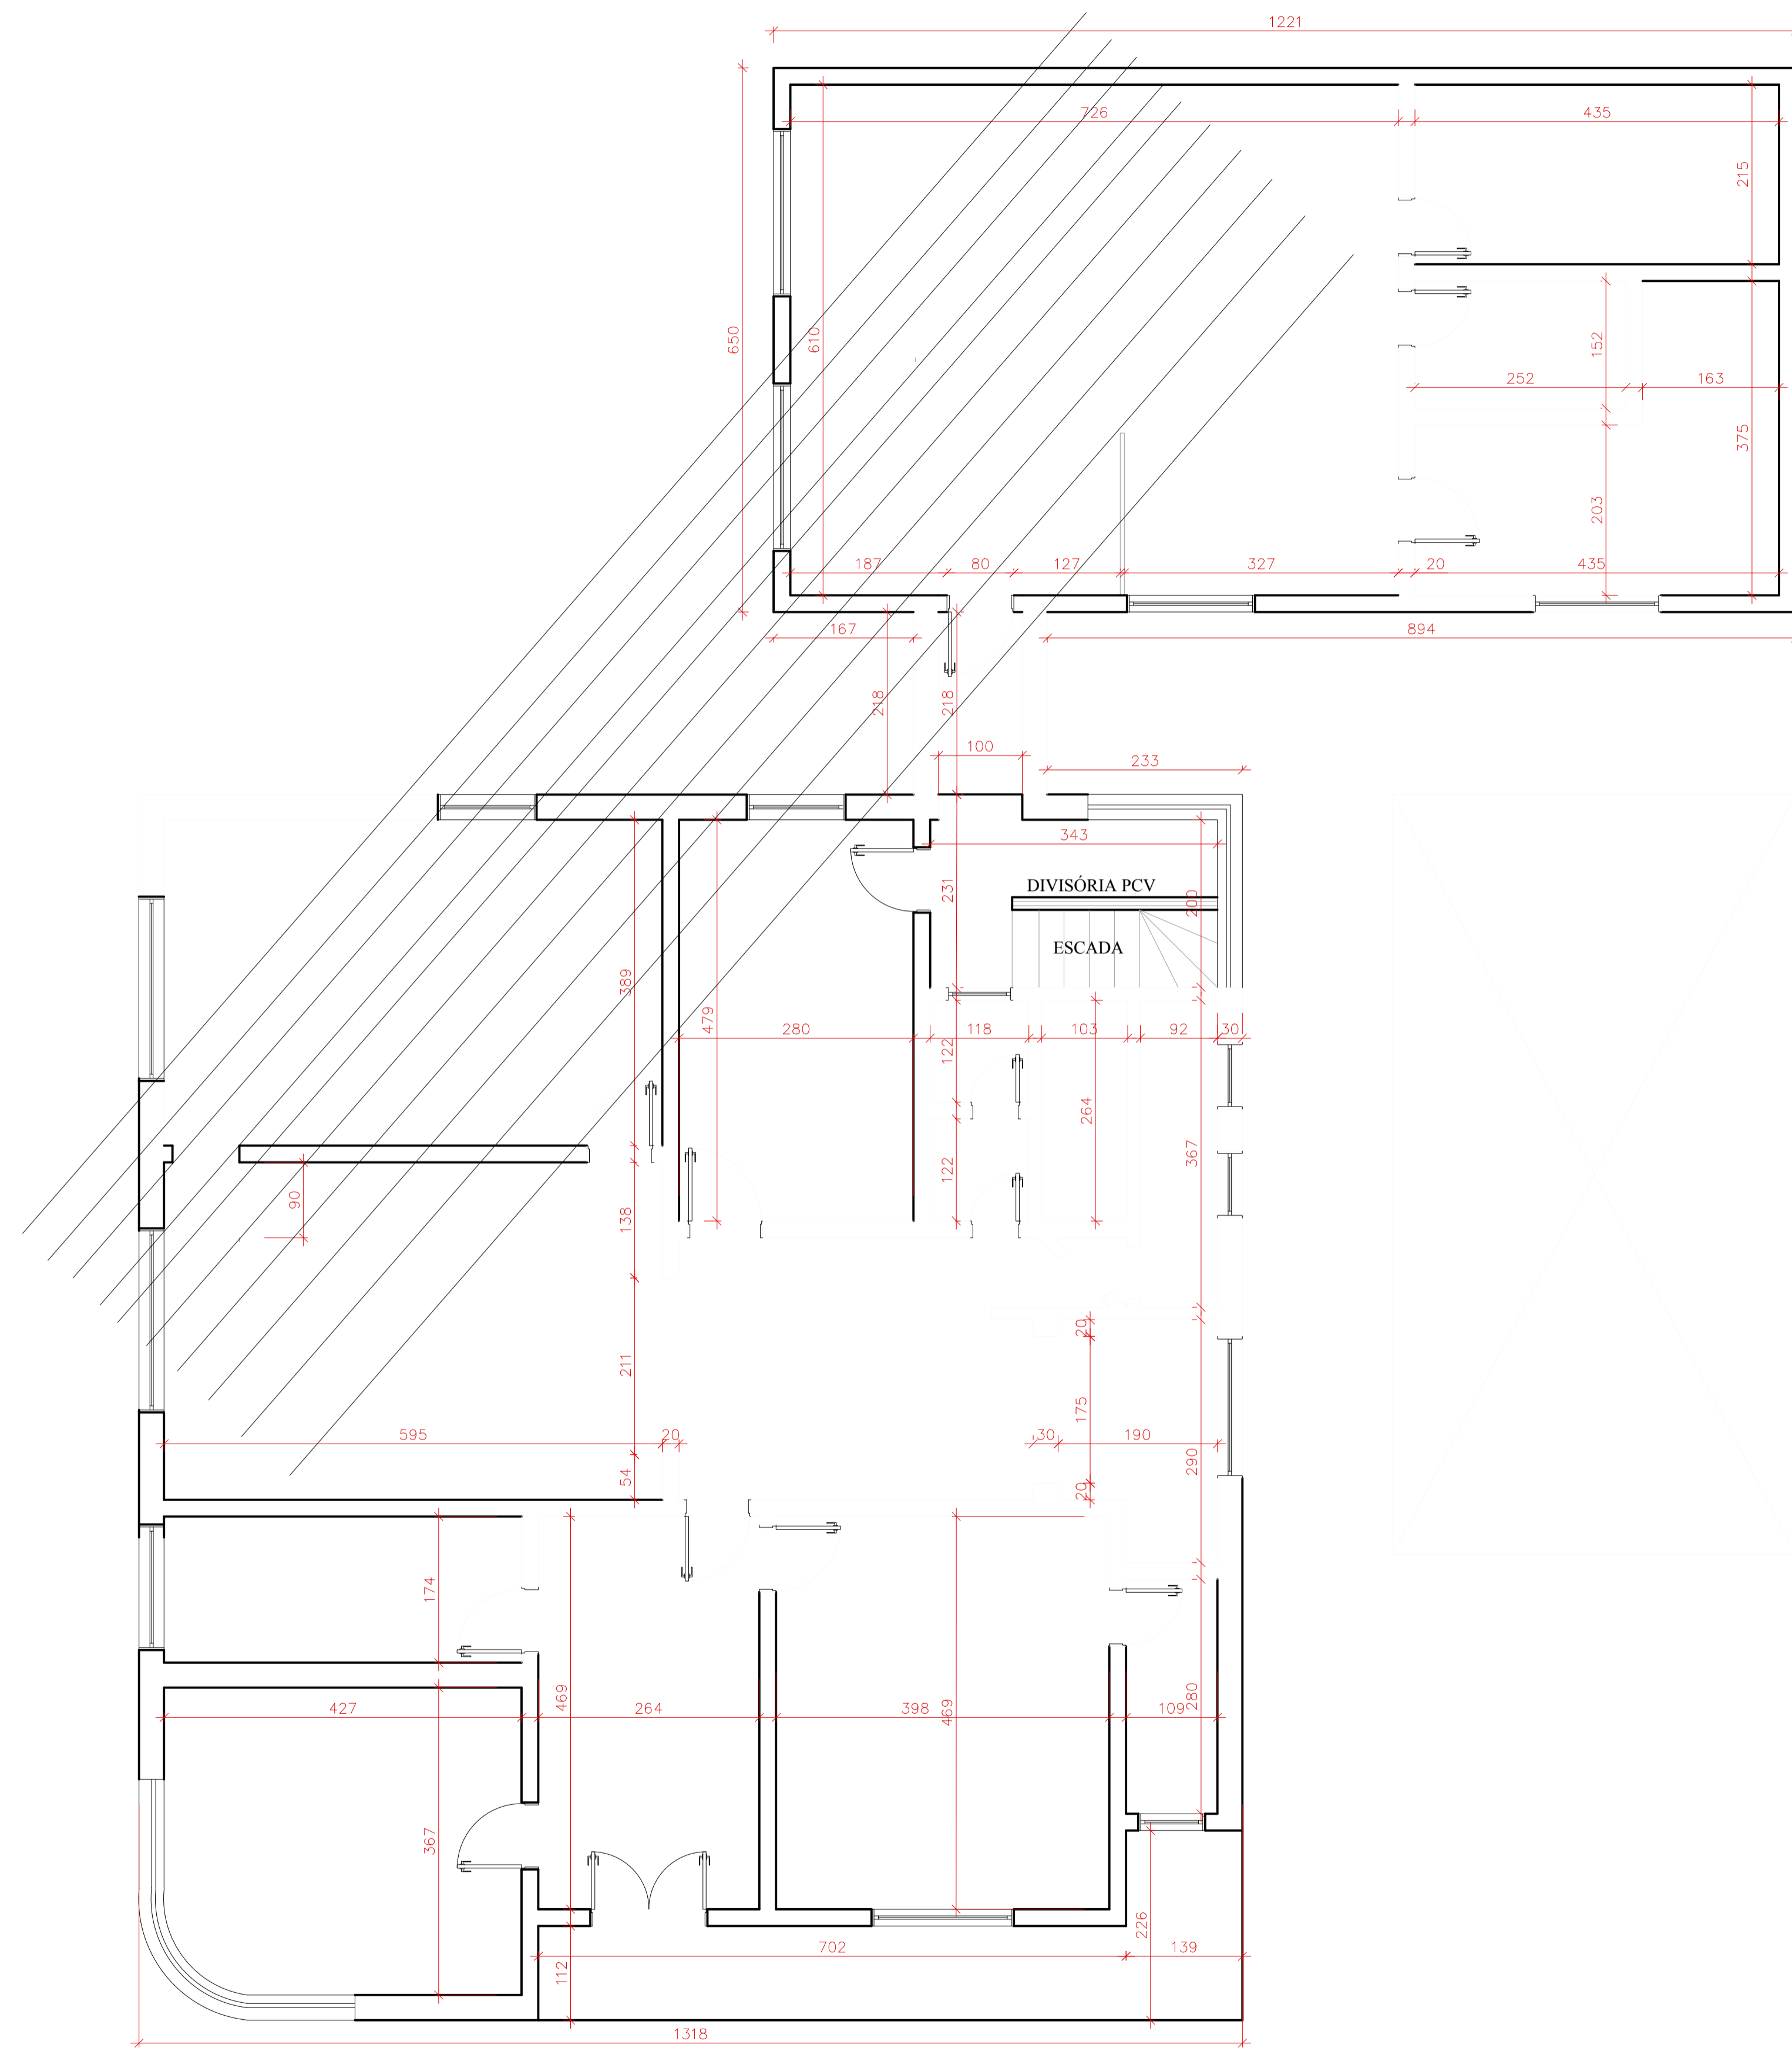

Município de Tubarão

TÍTULO
REFORMA E AMPLIAÇÃO
PRÉDIO - ANTIGA 5ª DP - NOVA SEDE DEFESA CIVIL

MUNICÍPIO
TUBARÃO - SC

LOCAL
DEFESA CIVIL - TUBARÃO SC

CONTRATANTE
PREFEITURA MUNICIPAL DE TUBARÃO
CNPJ: 82.928.656/0001-33
JOARES CARLOS PONTICELLI
PROFESSOR MUNICIPAL

ARQUITETO
EDUARDO BLASIU DE ALMEIDA
ARQUITETO E URBANISTA - CAU 48668-3

CONTEÚDO
PLANTA BAIXA - SUPERIOR

DESENHO

REFERÊNCIA




DATA
AGOSTO/2022

ESCALA
INDICADA

FOLHA
03
06



TÍTULO		
REFORMA E AMPLIAÇÃO		
PRÉDIO - ANTIGA 5ª DP - NOVA SEDE DEFESA CIVIL		
MUNICÍPIO	LOCAL	
TUBARÃO - SC	DEFESA CIVIL - TUBARÃO SC	
CONTRATANTE	RESP. PROJETO	
PREFEITURA MUNICIPAL DE TUBARÃO CNPJ: 82.928.656/0001-33 JOARES CARLOS PONTICELLI PREFEITO MUNICIPAL	EDUARDO BLASIUZ DE ALMEIDA ARQUITETO E URBANISTA - CAU AM668-3	
CONTEÚDO	DESENHO	
PLANTA DE COBERTURA		
REFERÊNCIA	DATA	FOLHA
	AGOSTO/2022	04
	ESCALA	06
	INDICADA	

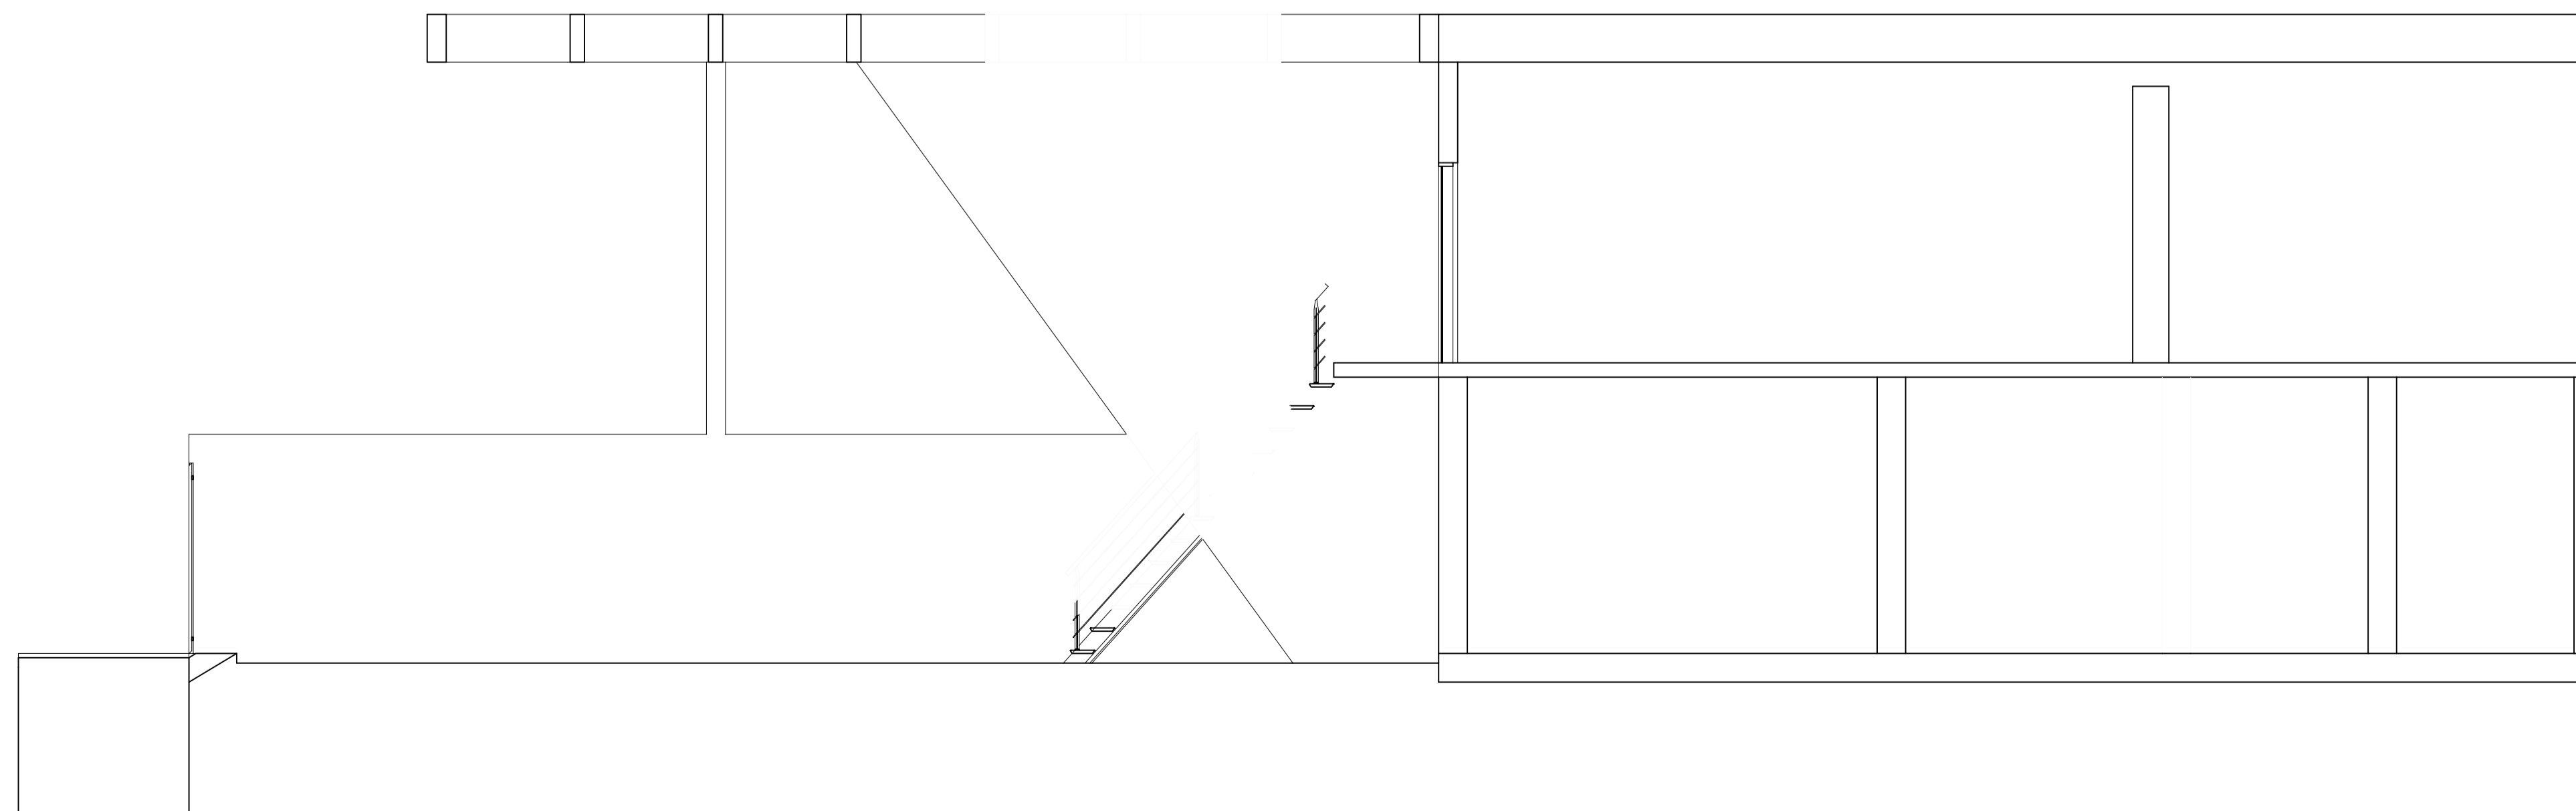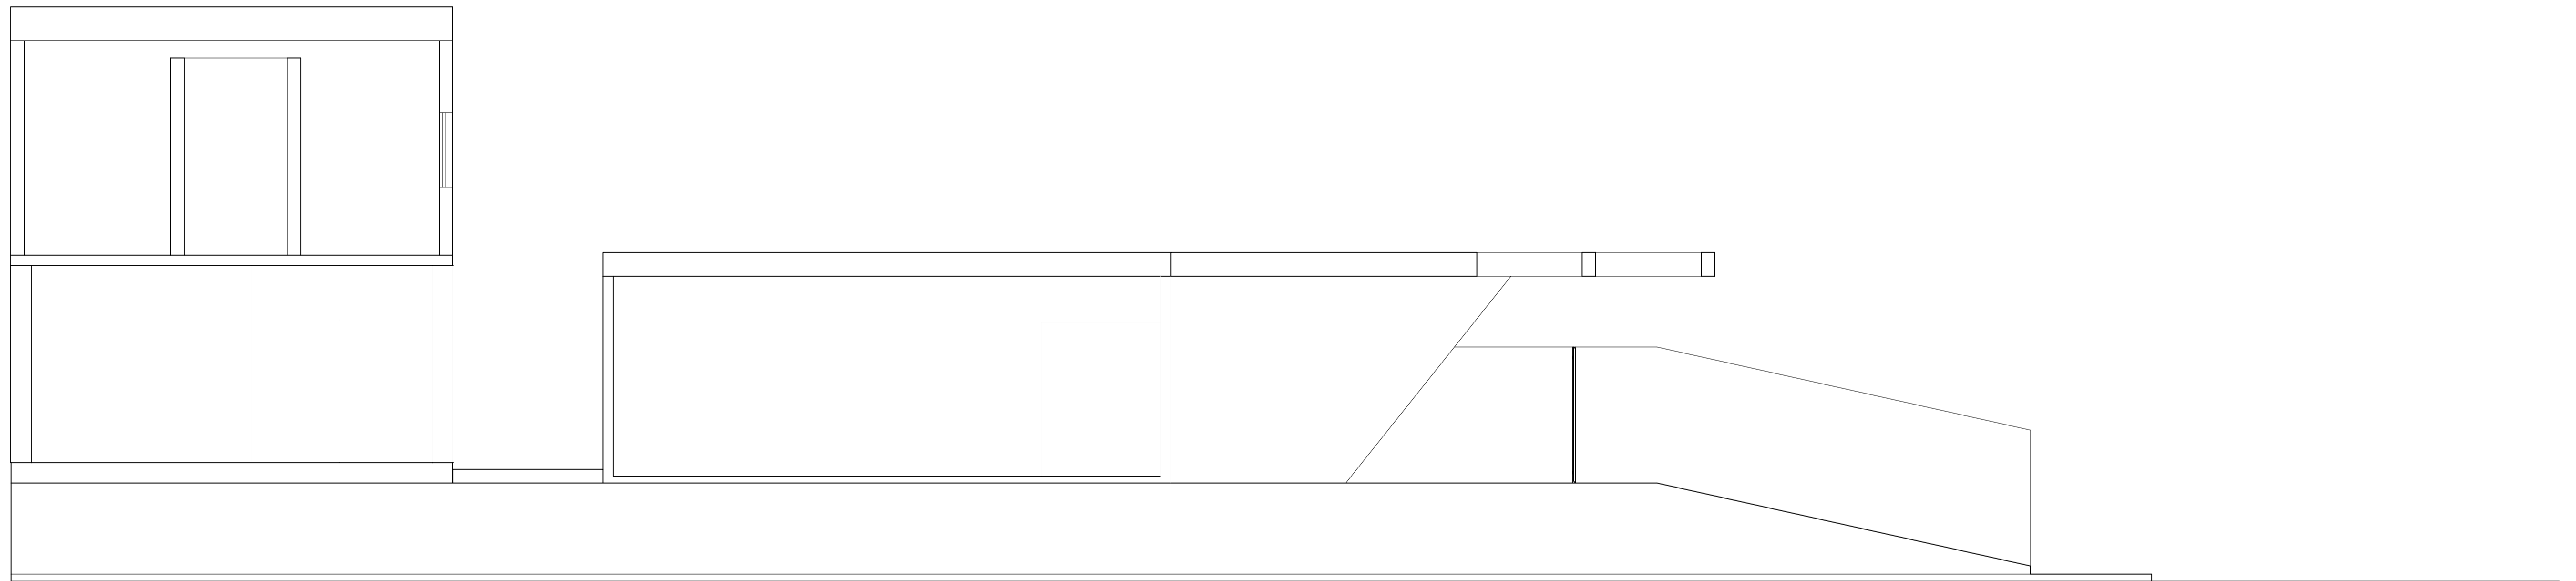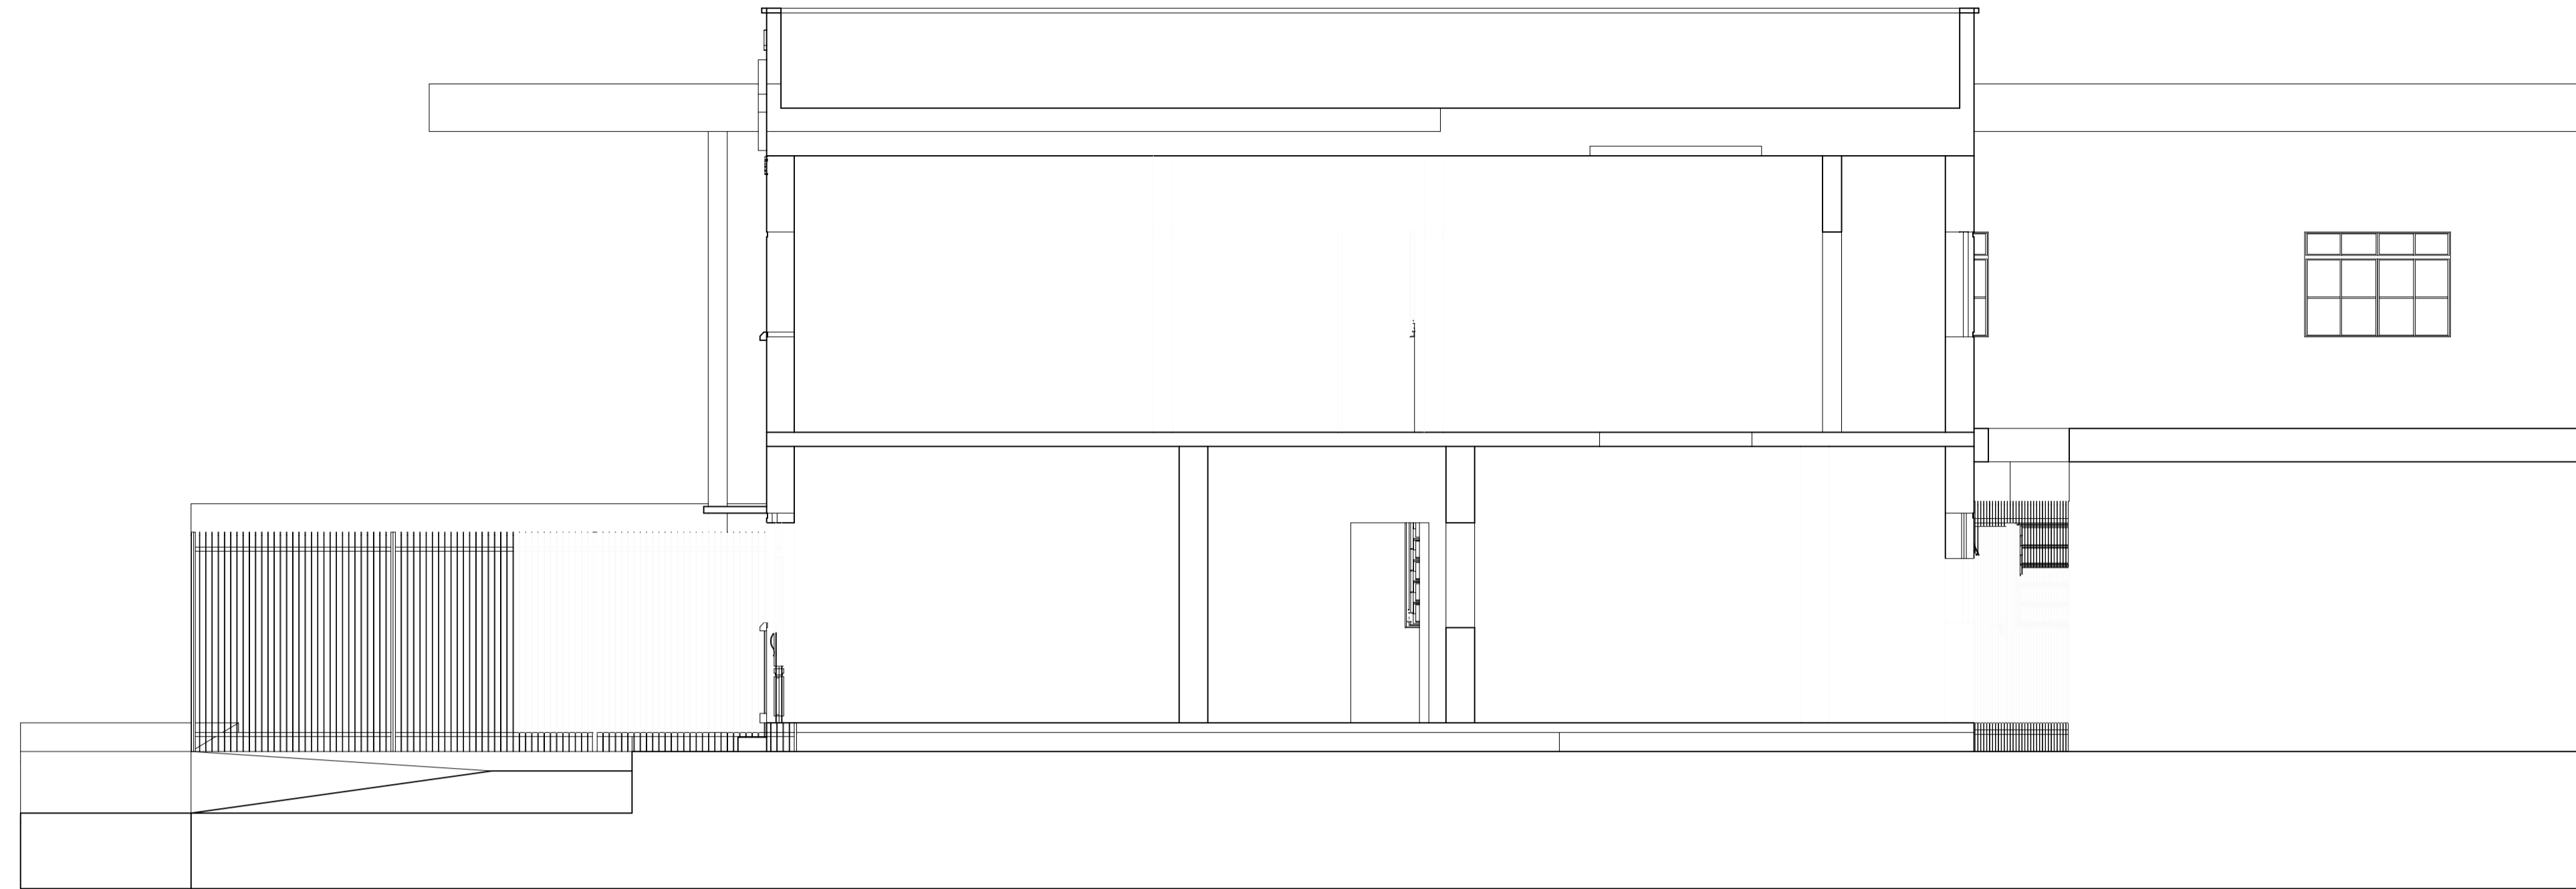

Município de Tubarão

TÍTULO
REFORMA E AMPLIAÇÃO
PRÉDIO - ANTIGA 5ª DP - NOVA SEDE DEFESA CIVIL

MUNICÍPIO
TUBARÃO - SC

LOCAL
DEFESA CIVIL - TUBARÃO SC

CONTRATANTE
PREFEITURA MUNICIPAL DE TUBARÃO
CNPJ: 82.928.656/0001-33
JOARES CARLOS PONTICELLI
PROFESSOR REGISTRO

RESP. PROJETO
EDUARDO BLASIUZ DE ALMEIDA
ARQUITETO E URBANISTA - CAU 48668-3

CONTEÚDO
CORTE AA
CORTE BB
CORTE CC


DESENHO

REFERÊNCIA

DATA
AGOSTO/2022

ESCALA
INDICADA


FOLHA
05
06

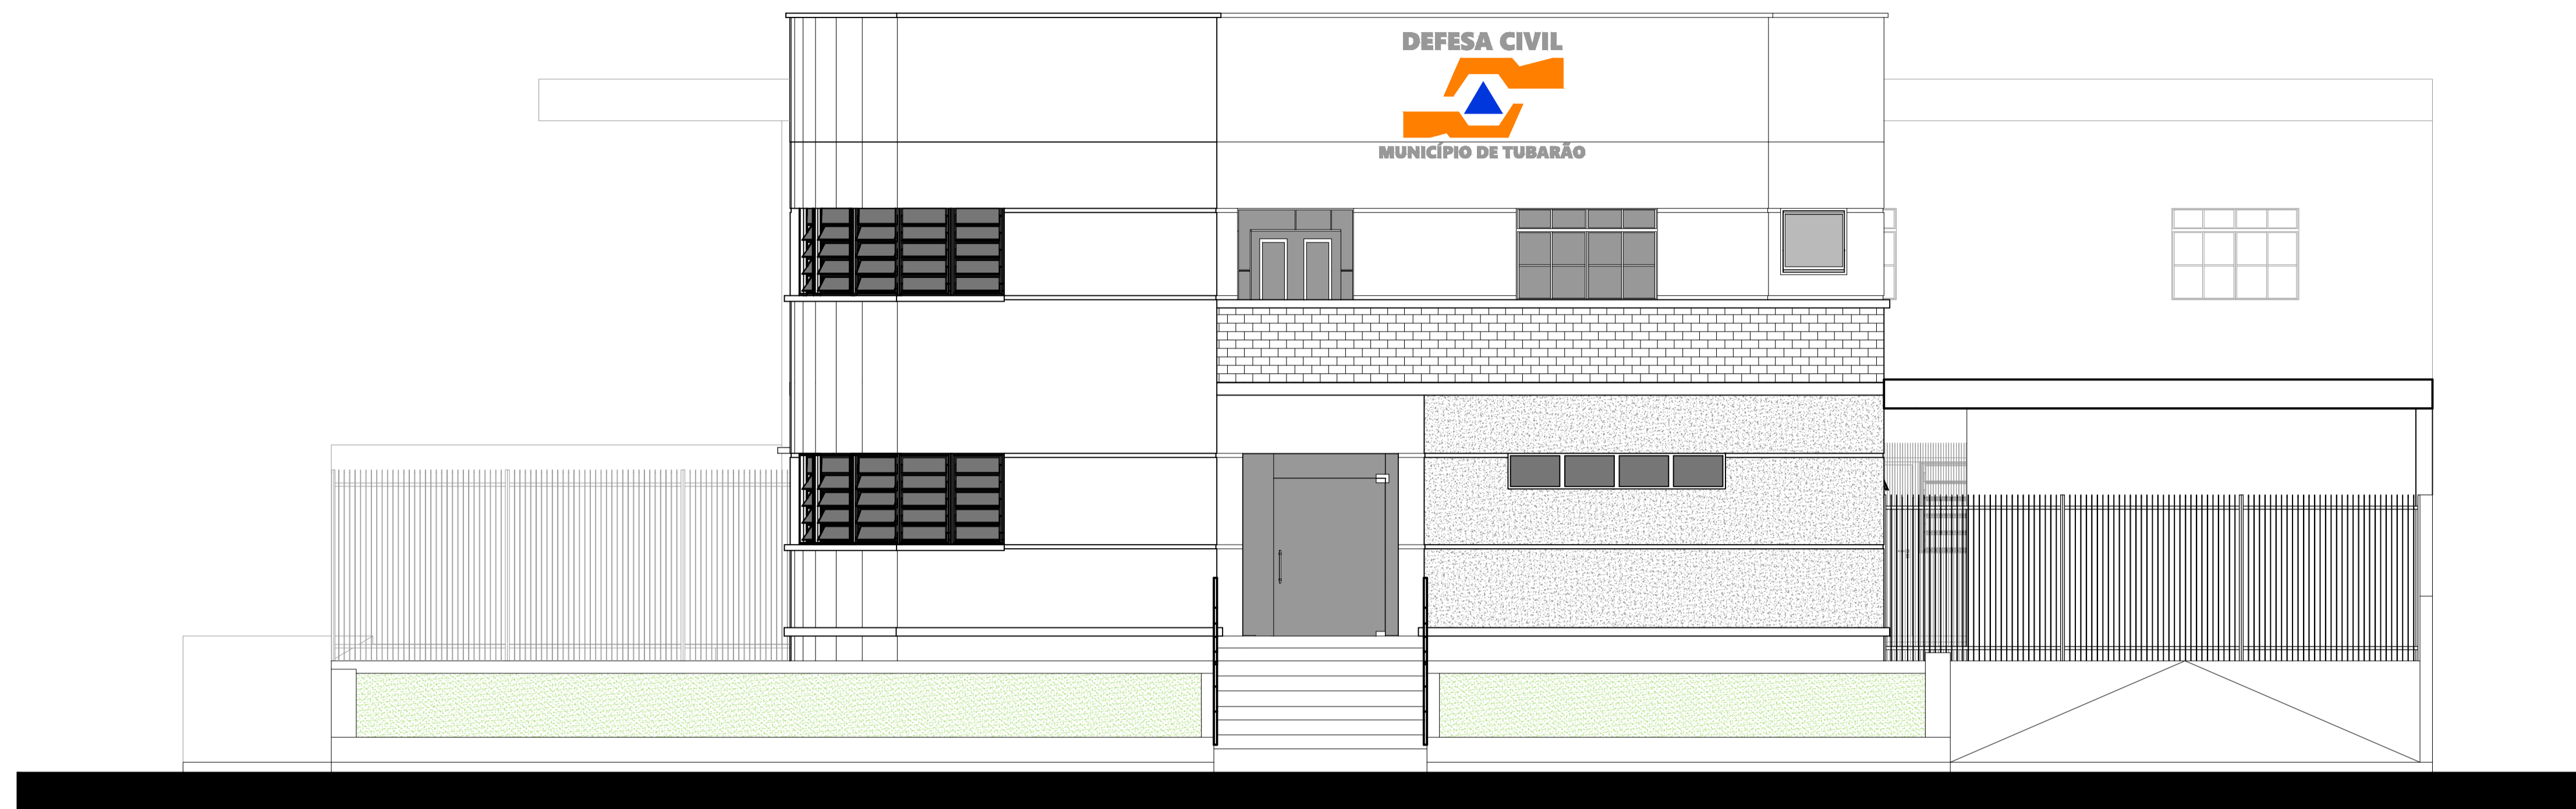

FACHADA
ESCALA: 1/50



FACHADA
ESCALA: 1/50

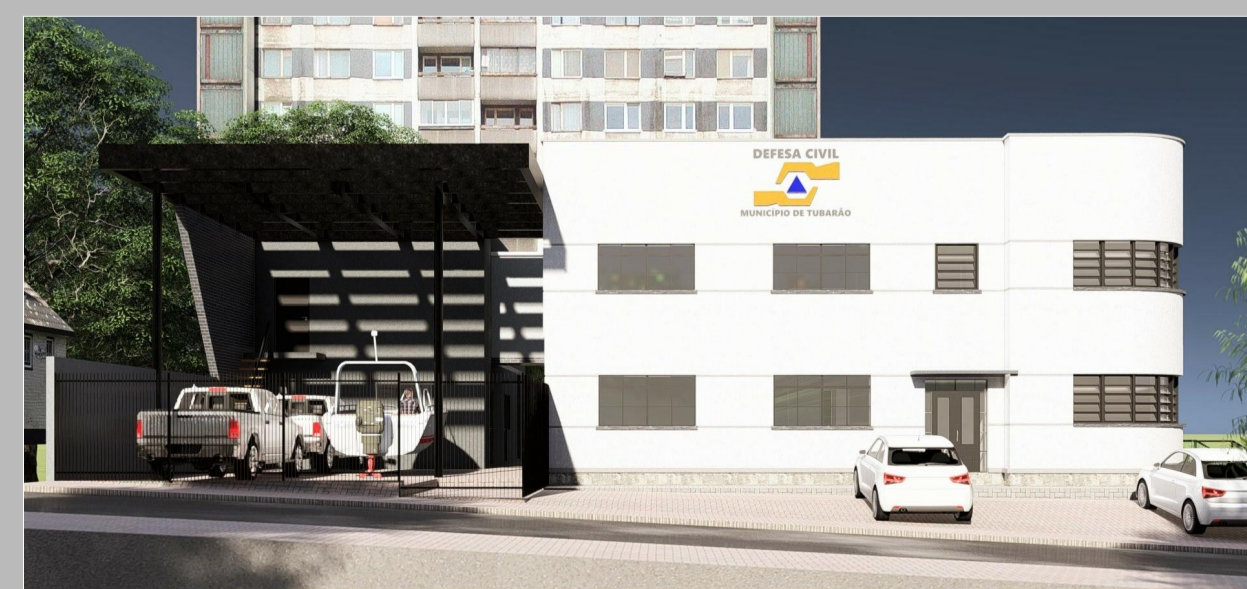

TÍTULO: **REFORMA E AMPLIAÇÃO**
PRÉDIO - ANTIGA 5ª DP - NOVA SEDE DEFESA CIVIL

MUNICÍPIO LOCAL
TUBARÃO - SC DEFESA CIVIL - TUBARÃO SC

CONTRATANTE RESP. PROJETO

PREFEITURA MUNICIPAL DE TUBARÃO
CNPJ: 82.928.656/0001-33
JOARES CARLOS PONTICELLI
ARQUITETO E URBANISTA - CAU 48665-3

CONTEÚDO
FACHADA PERSPECTIVA DESENHO

REFERÊNCIA DATA FOLHA
AGOSTO/2022 ESCALA 06
INDICADA 06