

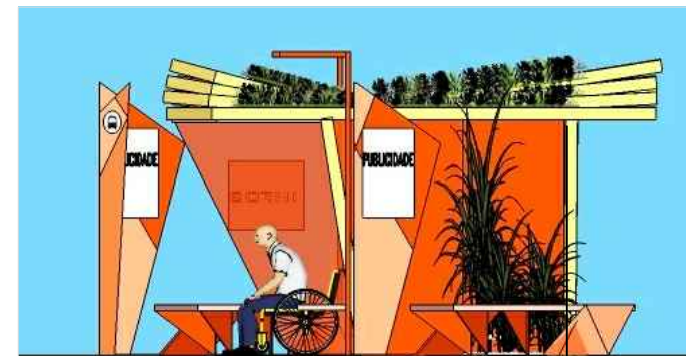



ESTE MÓDULO SEGUEM OS CONCEITOS APONTADOS NOS TRÊS MÓDULOS ANTERIORES, TRATA-SE **MÓDULO 3** REPLICADO E DEPOIS ESTE CONJUNTO ESPELHADO PARA A PARTE DE TRÁS, ACRESCENTANDO BANHEIROS PÚBLICOS E UMA LOJA DE CONVENIÊNCIA, PODENDO SER DIRECIONADO A OUTRO USO, DEMONSTRANDO O PODER DA REPLICABILIDADE DESTES MÓDULOS E MANTENDO A MESMA IDENTIDADE VISUAL.

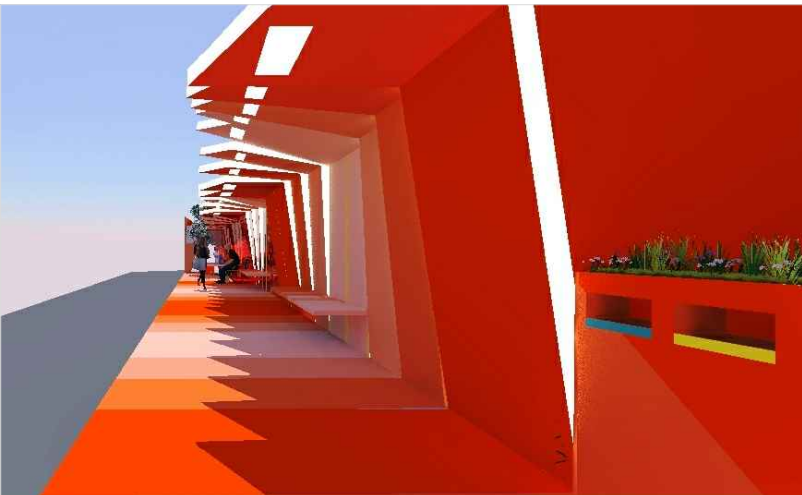


FACHADA LATERAL DIREITA  
ESCALA 1/75

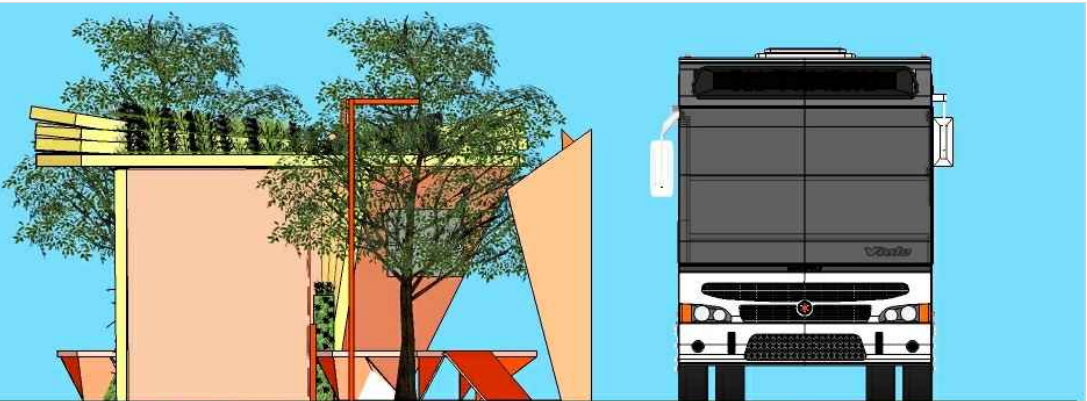


FACHADA LATERAL ESQUERDA  
ESCALA 1/75

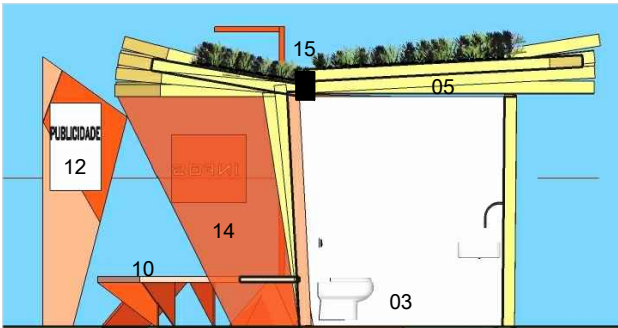


CORTE TRANSVERSAL  
ESCALA 1/75

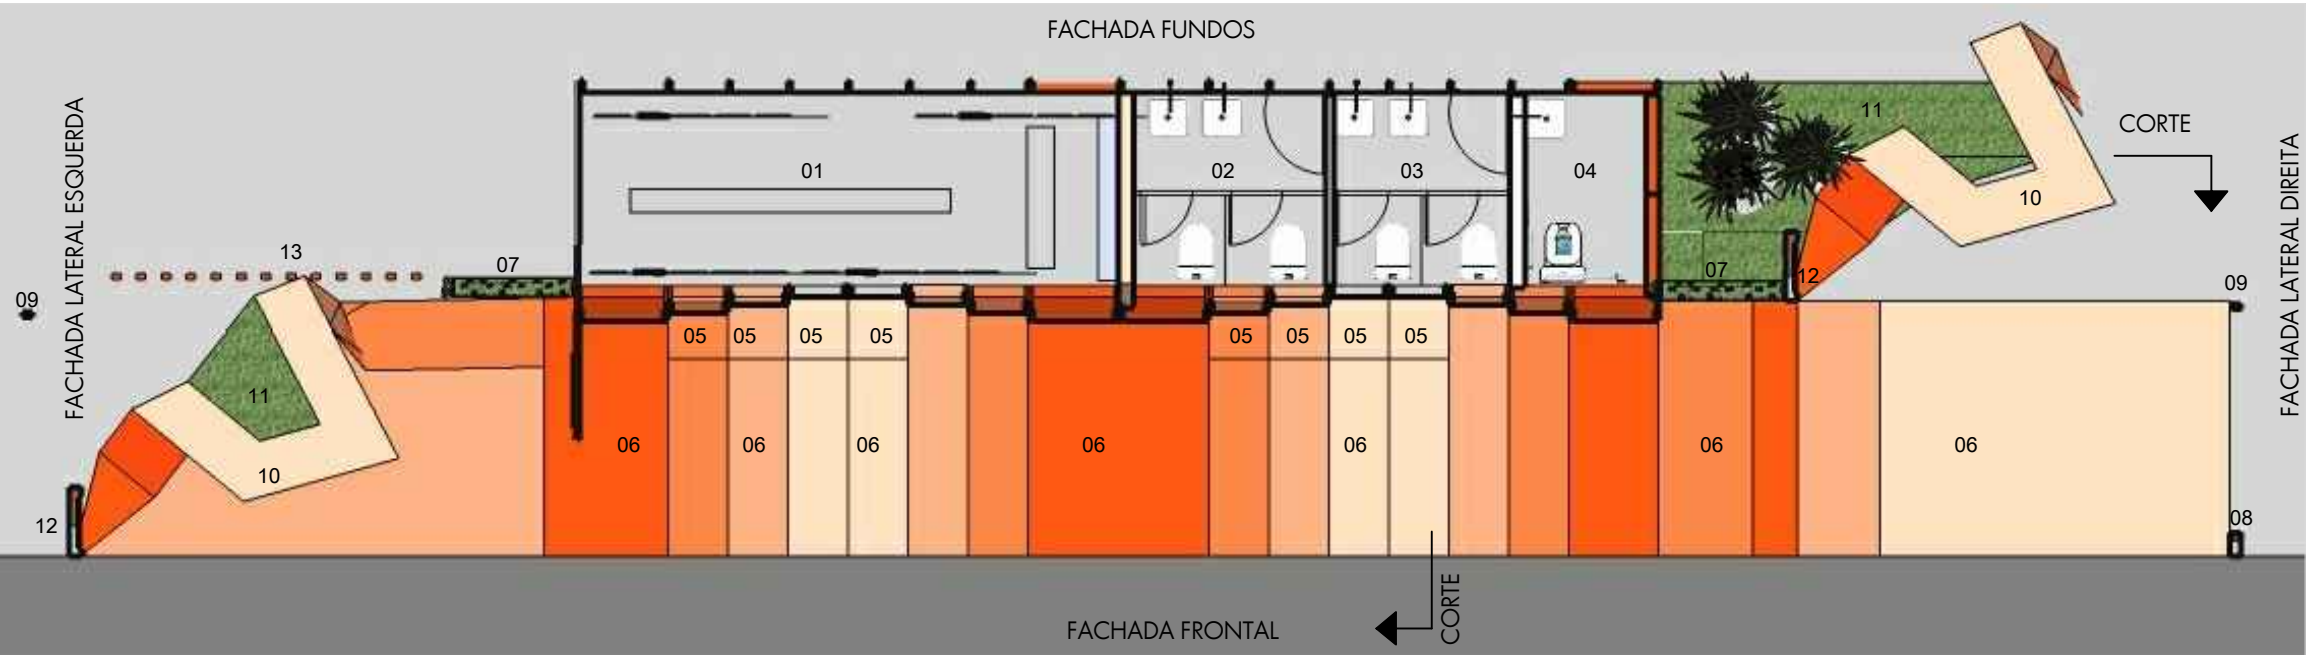


PLANTA BAIXA  
ESCALA 1/75

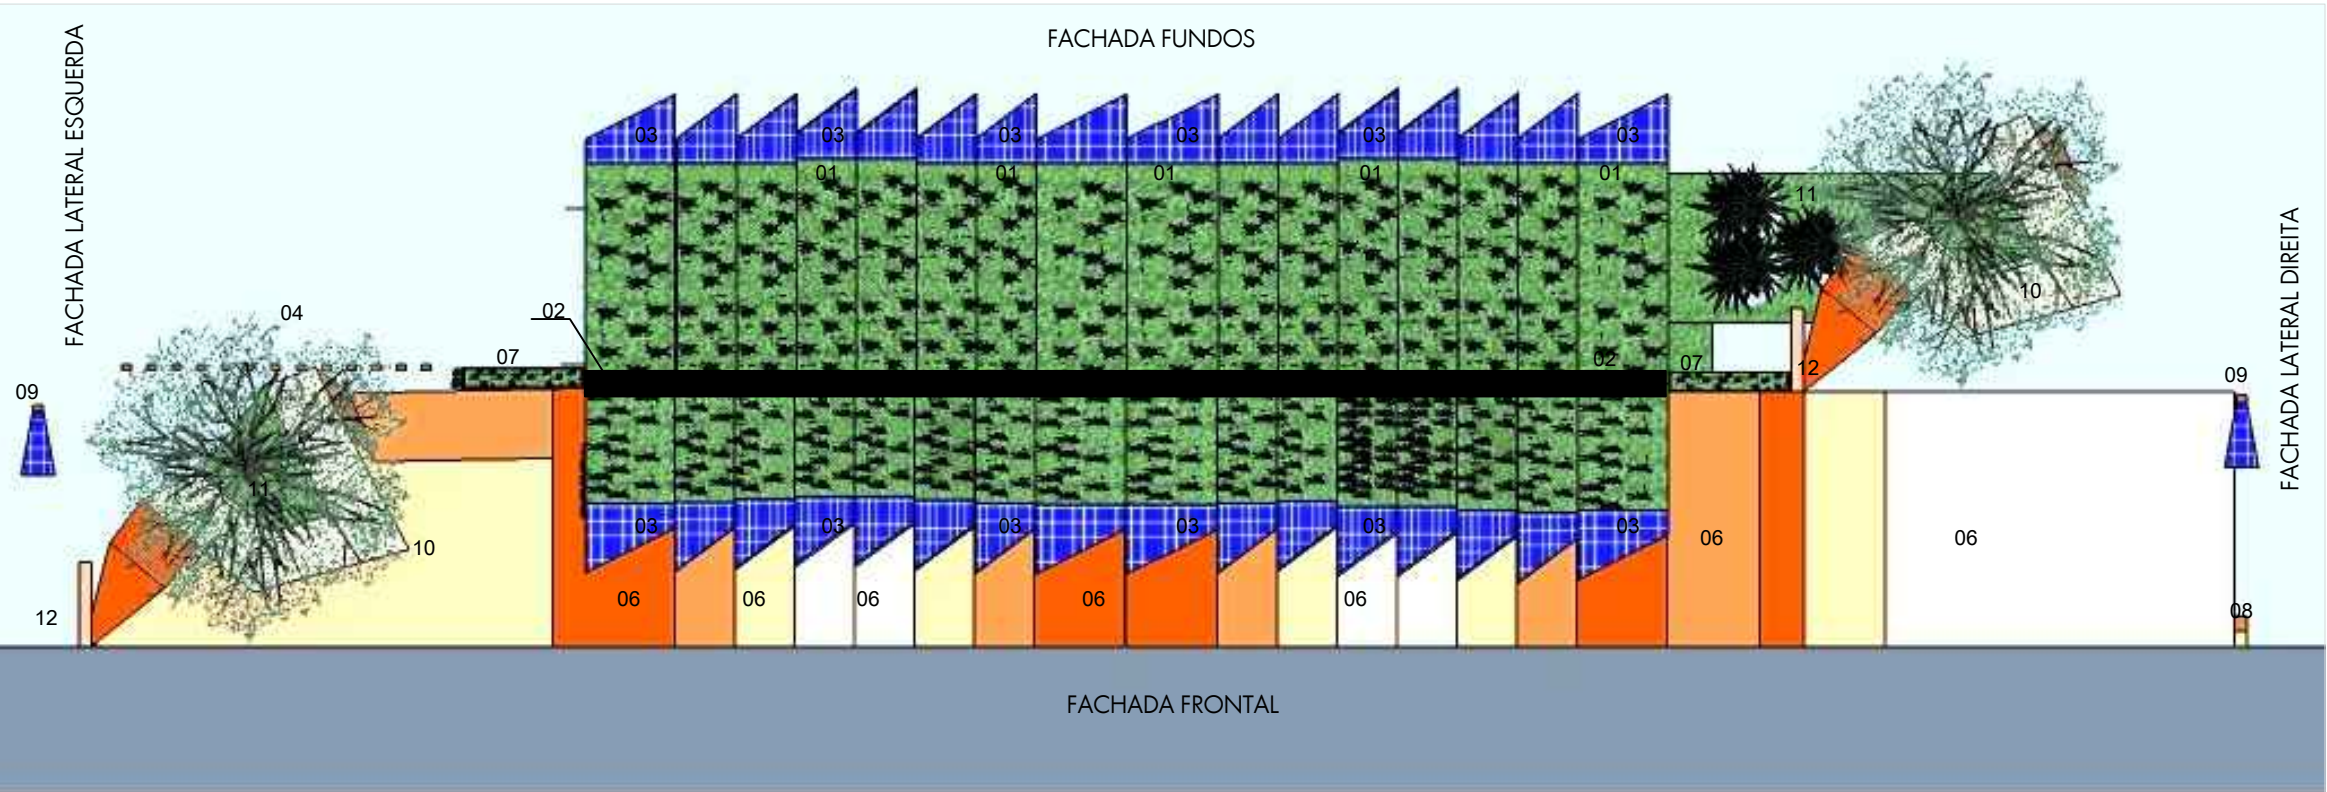


PLANTA DE TELHADO  
ESCALA 1/75

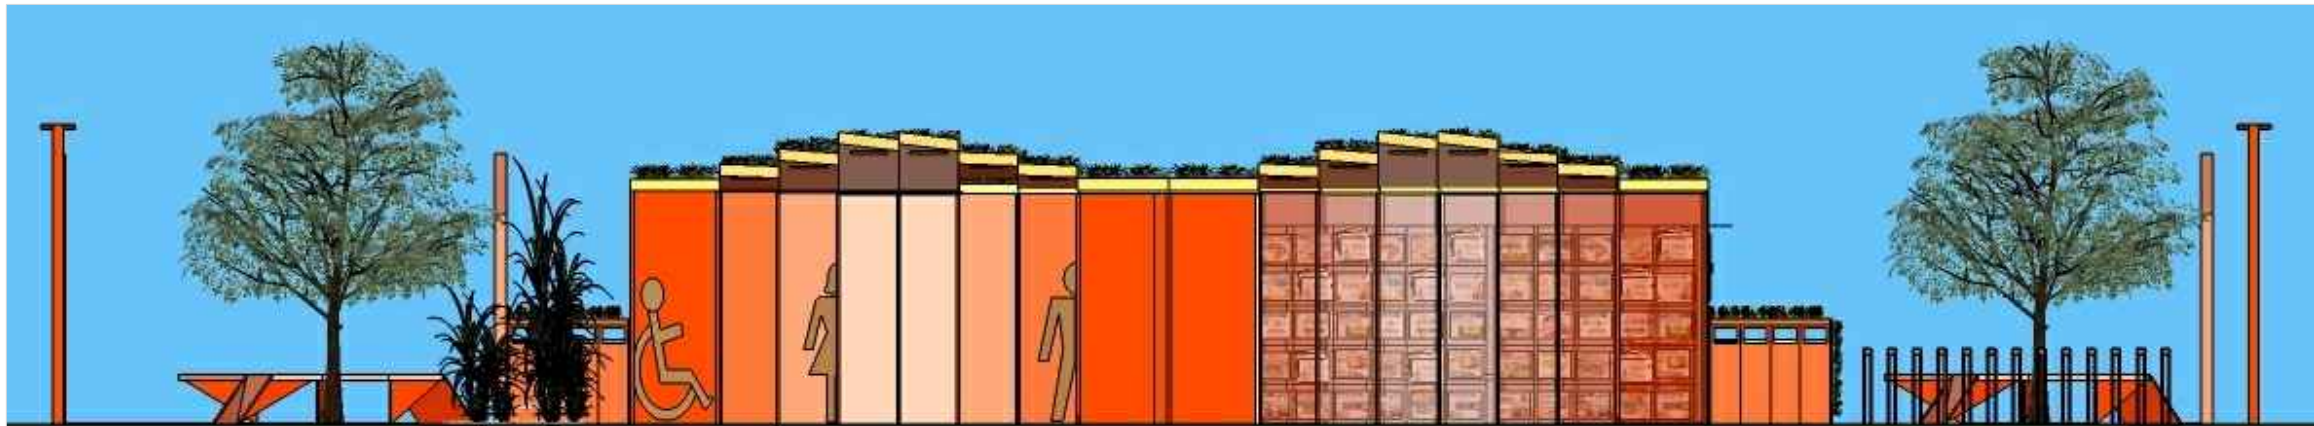

FACHADA FUNDOS  
ESCALA 1/75

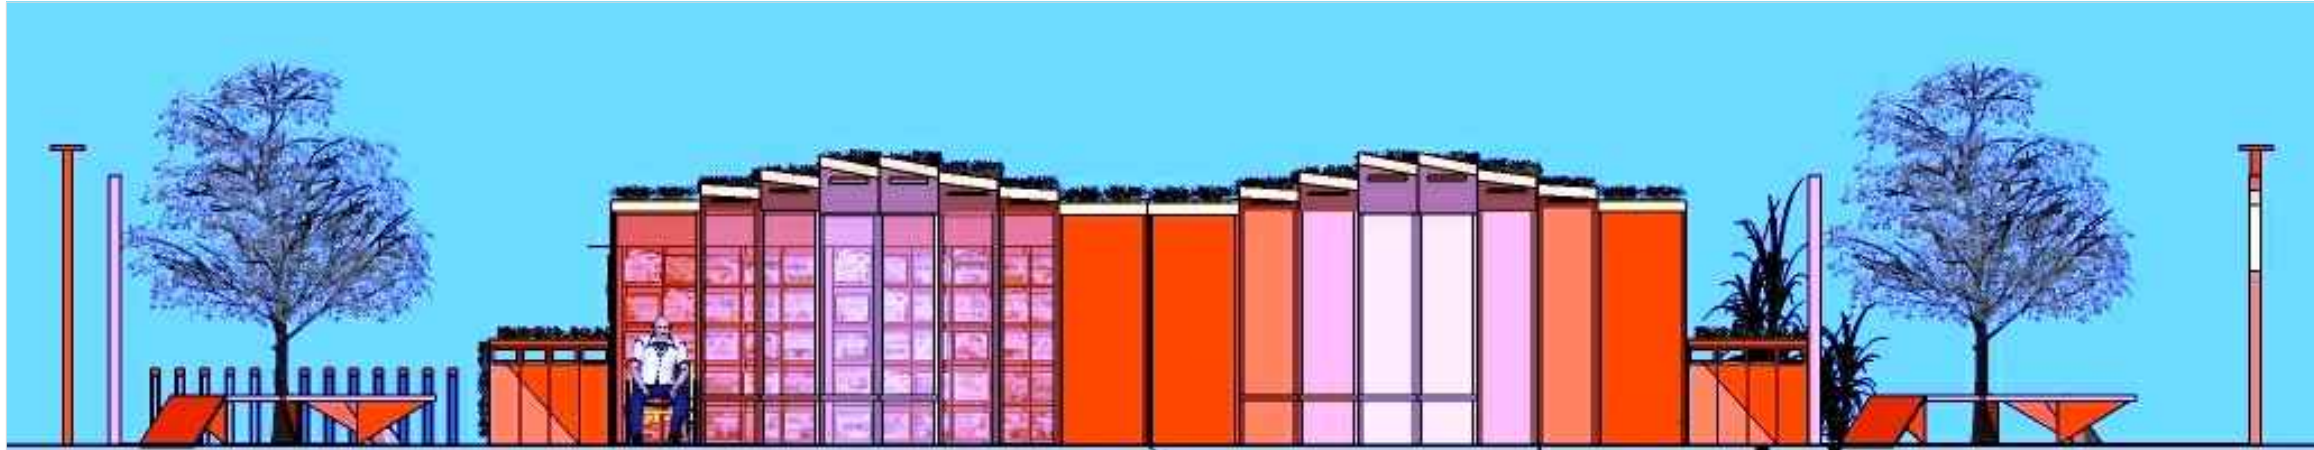

FACHADA FRONTAL  
ESCALA 1/75

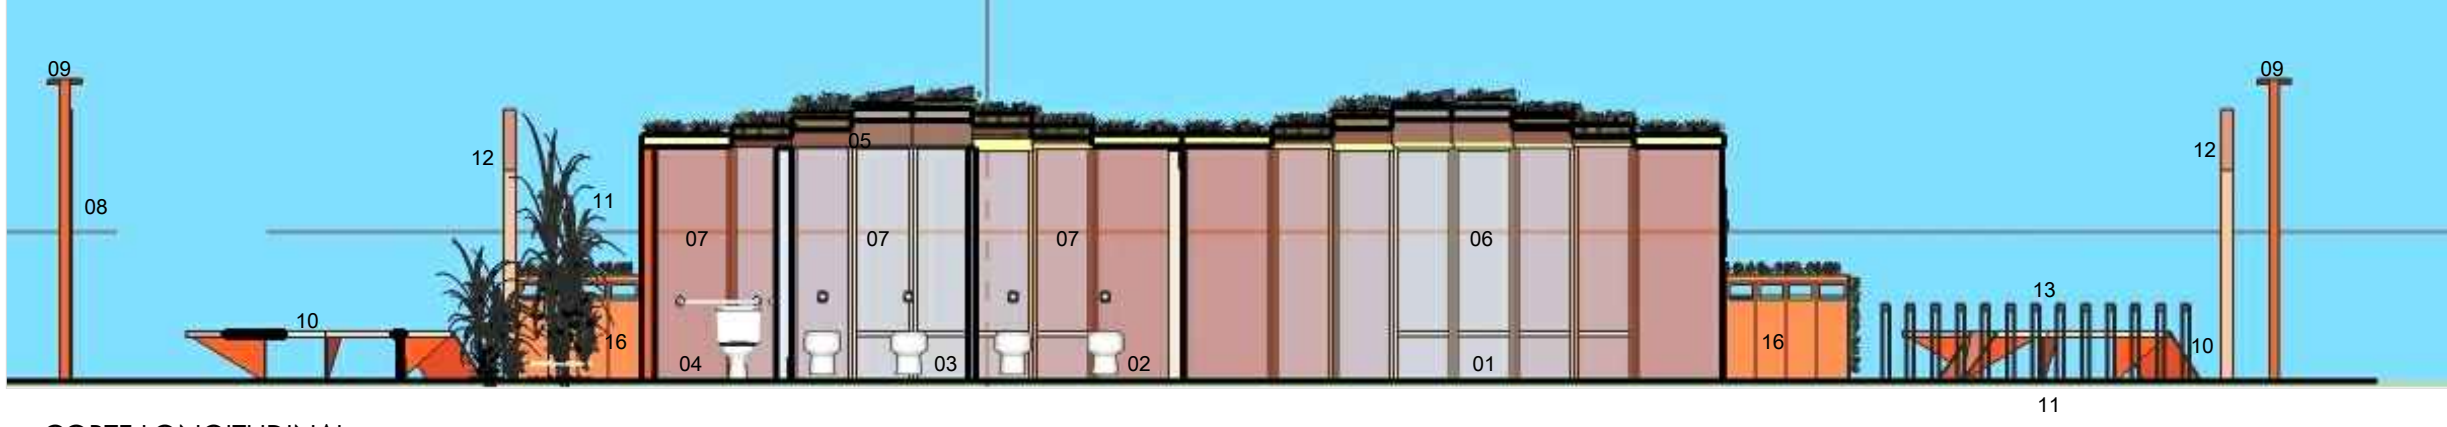

CORTE LONGITUDINAL  
ESCALA 1/75

- 01 - LOJA DE CONVENIÊNCIA. FECHAMENTOS LATERAIS POR VIDRO TRANSLUCIDO COM PELÍCULAS COLORIDAS EQUIVALENTES A COBERTURA E PISO. ACESSO POR PORTAS DE CORRER AUTOMÁTICAS PELA FACHADA FUNDOS.
- 02 - BANHEIRO PÚBLICO MASCULINO.
- 03 - BANHEIRO PÚBLICO FEMININO.
- 04 - BANHEIRO DE DEFICIENTE FÍSICO
- 05 - BANCO NAS CORES EQUIVALENTES A COBERTURA E PISO.
- 06 - PINTURA NO PISO, ACOMPANHANDO CORES E DESENHOS GEOMÉTRICOS DO PONTO DE ÔNIBUS.
- 07 - LIXEIRA DE COLETA SELETIVA COM VEGETAÇÃO NA SUA PARTE SUPERIOR E LATERAIS.
- 08 - TOTEM DE INDICAÇÃO DO PONTO DE ÔNIBUS.
- 09 - POSTE DE ILUMINAÇÃO COM PLACA SOLAR.
- 10 - BANCO ÁREA EXTERNA
- 11 - JARDIM
- 12 - TOTEM PARA PUBLICIDADE.
- 13 - BICICLETÁRIO

- 01 - COBERTURAS EM DIFERENTES FORMATOS E INCLINAÇÃO COM VEGETAÇÃO.
- 02 - CALHA PARA COLETA DE ÁGUA DA CHUVA.
- 03 - PLACAS FOTOVOLTAICAS PARA CAPTAÇÃO DE ENERGIA SOLAR, APLICADAS NAS LAJES DE COBERTURA E POSTES.
- 04 - BICICLETÁRIO
- 05 - PINTURA NO PISO, ACOMPANHANDO CORES E DESENHOS GEOMÉTRICOS DO PONTO DE ÔNIBUS.
- 07 - LIXEIRA DE COLETA SELETIVA COM VEGETAÇÃO NA SUA PARTE SUPERIOR E LATERAIS.
- 08 - TOTEM DE INDICAÇÃO DO PONTO DE ÔNIBUS.
- 09 - POSTE DE ILUMINAÇÃO COM PLACA SOLAR.
- 10 - BANCO ÁREA EXTERNA
- 11 - JARDIM
- 12 - TOTEM PARA PUBLICIDADE.

- 01 - LOJA DE CONVENIÊNCIA. FECHAMENTOS LATERAIS POR VIDRO TRANSLUCIDO COM PELÍCULAS COLORIDAS EQUIVALENTES A COBERTURA E PISO. ACESSO POR PORTAS DE CORRER AUTOMÁTICAS PELA FACHADA FUNDOS.
- 02 - BANHEIRO PÚBLICO MASCULINO.
- 03 - BANHEIRO PÚBLICO FEMININO.
- 04 - BANHEIRO DE DEFICIENTE FÍSICO
- 05 - VENTILAÇÃO SUPERIOR DOS SANITÁRIOS.
- 06 - FECHAMENTOS LATERAIS COM VIDRO E PELÍCULAS COLORIDAS TRANSLUCIDAS.
- 07 - FECHAMENTOS LATERAIS COM VIDRO E PELÍCULAS COLORIDAS OPACA.
- 08 - TOTEM DE INDICAÇÃO DO PONTO DE ÔNIBUS.
- 09 - POSTE DE ILUMINAÇÃO COM PLACA SOLAR.
- 10 - BANCO ÁREA EXTERNA
- 11 - JARDIM
- 12 - TOTEM PARA PUBLICIDADE.
- 13 - BICICLETÁRIO
- 14 - PROTEÇÃO LATERAL DO ABRIGO FEITO EM VIDRO TRANSLUCIDO COM PELÍCULA NA COR LARANJA E PLACA DE INFORMAÇÕES.
- 15 - CALHA PARA COLETA DE ÁGUA DA CHUVA.
- 16 - LIXEIRA DE COLETA SELETIVA COM VEGETAÇÃO NA SUA PARTE SUPERIOR E LATERAIS.

