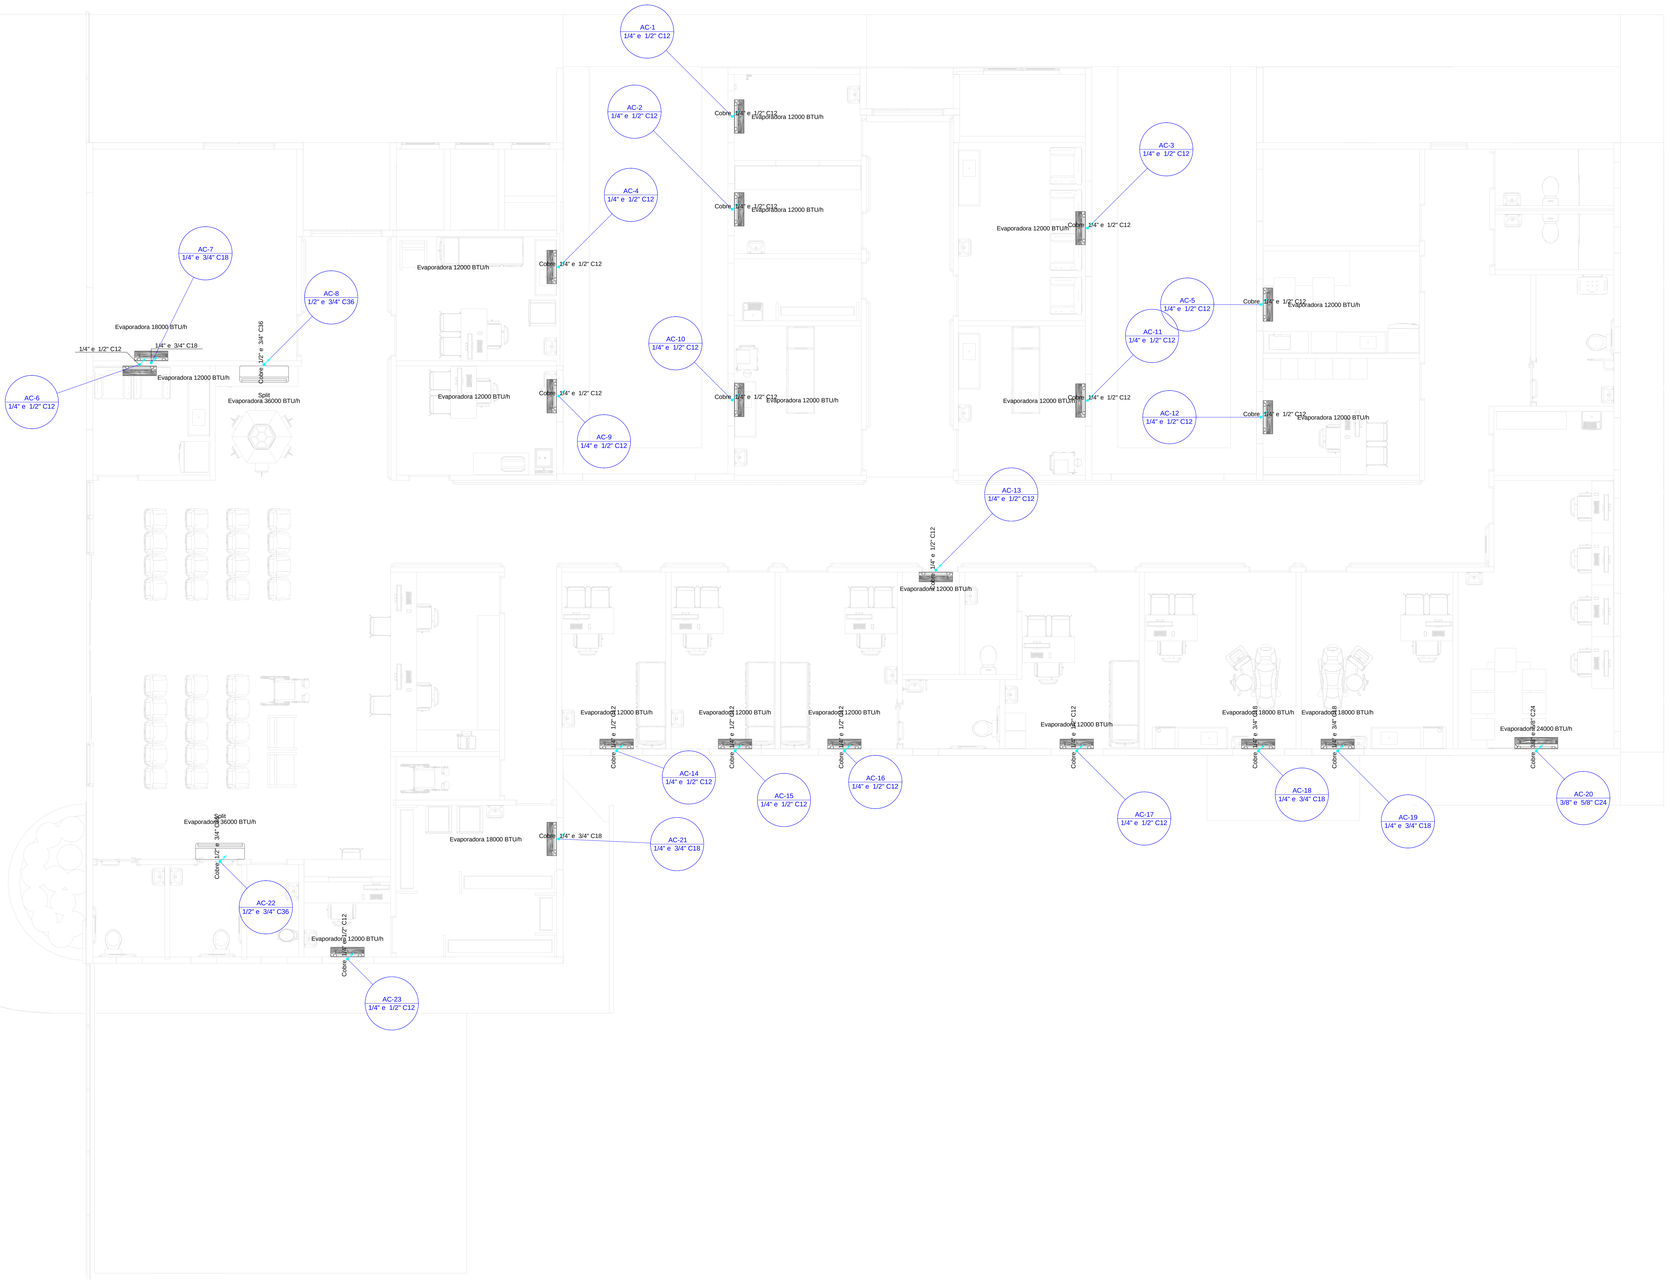


PLANTA BAIXA TÉRREO

escala 1:50

0	EMISSÃO ORIGINAL	15/04/25	CEGEO	HELEN	PMT
REV.	DESCRIÇÃO	DATA	EXEC.	VERIF.	APROV.

AS INFORMAÇÕES DESTE DOCUMENTO SÃO PROPRIEDADE DA PMT, SENDO PROIBIDA A UTILIZAÇÃO FORA DA SUA FINALIDADE.

RESP. TÉCNICO:

HELEN BERNARDO PAGANI - ARQUITETA E URBANISTA - CAU/SC: A 165391-1

ELABORAÇÃO:

UNIVERSIDADE DO EXTREMO SUL CATARINENSE
IPAT - Instituto de Pesquisas Ambientais e Tecnológicas
Rodovia Gov. Jorge Lacerda, Km 4,5 - Bairro Sangão - Criciúma/SC
Cx.Postal, 3167 - Fone/Fax (48) 3431 4000/ 3431 4040 CEP 88805-350

CONTRATANTE:

PMT - PREFEITURA MUNICIPAL DE TUBARÃO
RUA FELIPE SCHMIDT, 108 - CENTRO
88701-180, TUBARÃO - SC

OBRA:

Unidade Básica de Saúde - Recife | Vila Moema Dr. Nilo Bello

PROJETO:


PROJETO DE CLIMATIZAÇÃO

CONTEÚDO:

PLANTA BAIXA TÉRREO

ÁREA TOTAL: 530.30 m²	ENDEREÇO: RUA SÃO LUIZ, S/N, BAIRRO VILA MOEMA - TUBARÃO-SC		
ESCALA: INDICADA	DESENHO: MATEUS MACCARINI	FOLHA:	01/03
DATA: 15/04/2025	Nº: 040-PEX-PROJ-003-25-PE-PMT-DE-004-CLI-001-003-R00		

Ext.: A0 - 1189 x 841 mm

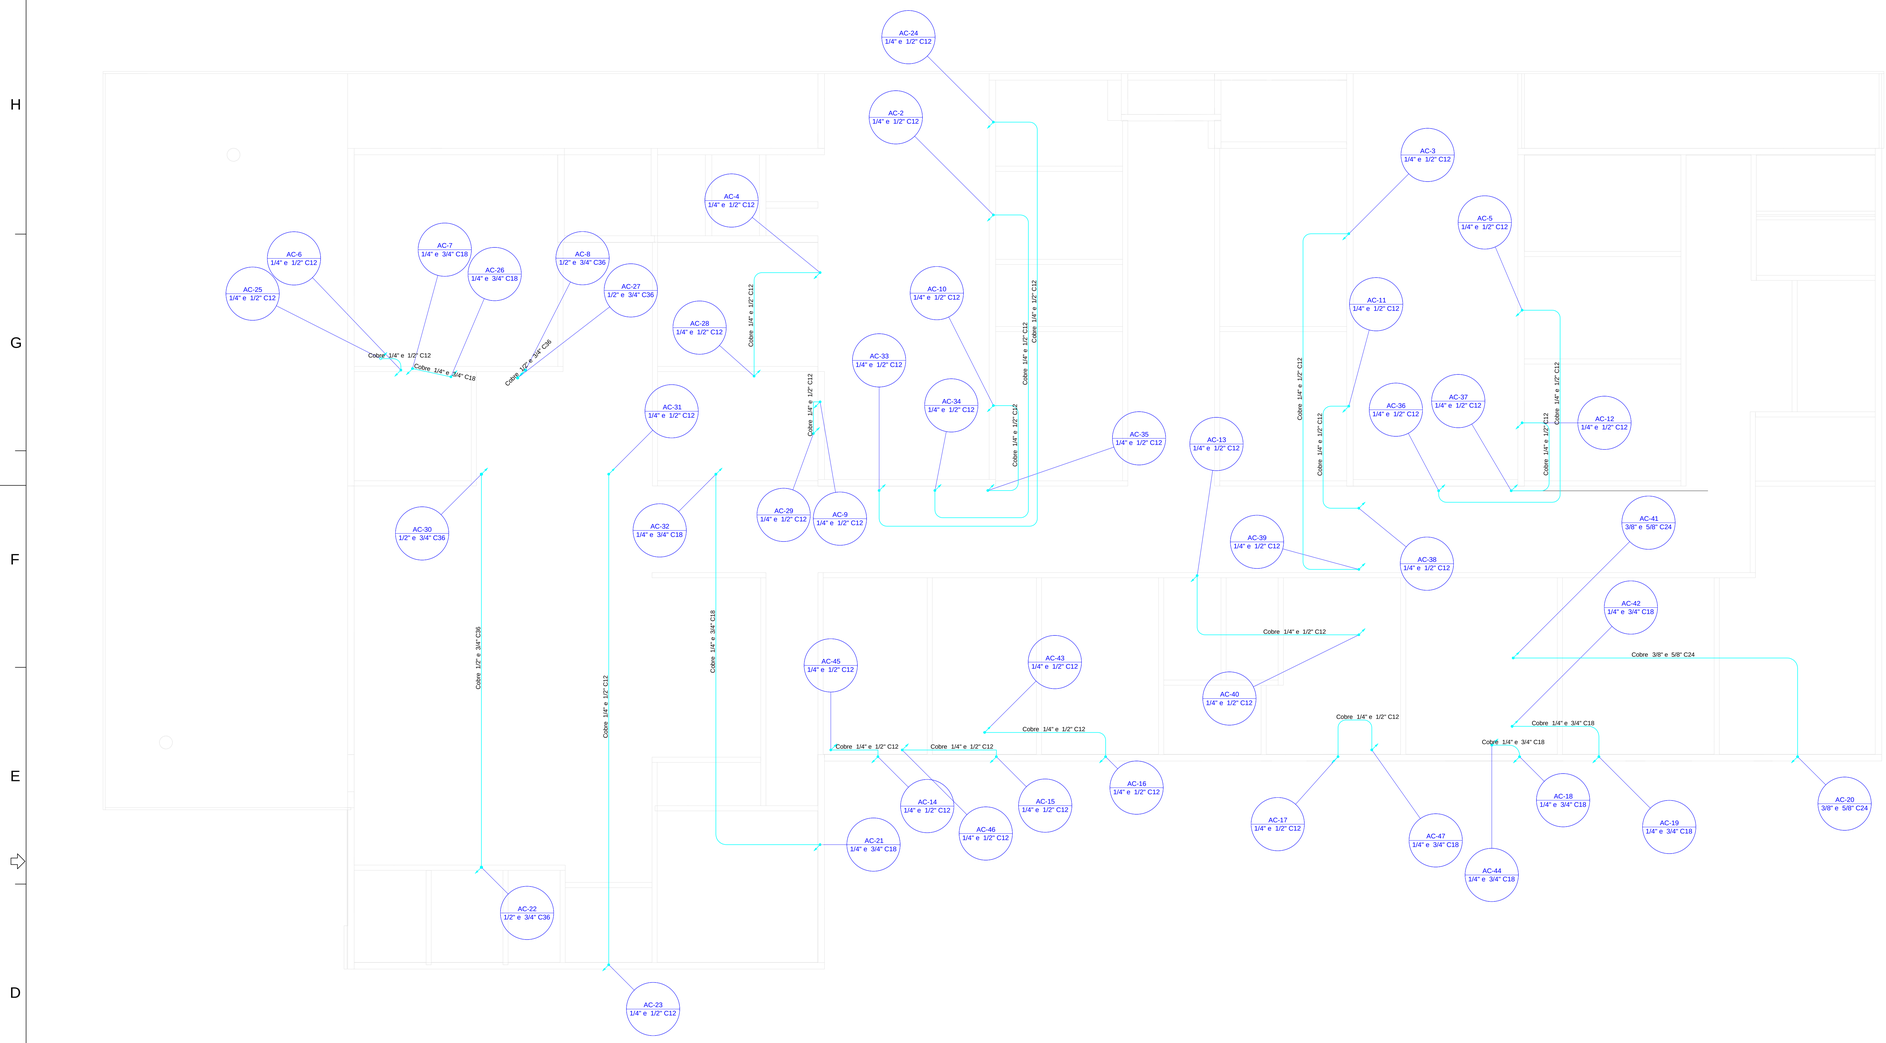

PLANTA BAIXA FORRO

escala 1:50

REV.	DESCRIÇÃO	DATA	EXEC.	VERIF.	APROV.
0	EMISSÃO ORIGINAL	15/04/25	CEGEO	HELEN	PMT

AS INFORMAÇÕES DESTE DOCUMENTO SÃO PROPRIEDADE DA PMT, SENDO PROIBIDA A UTILIZAÇÃO FORA DA SUA FINALIDADE.

RESP. TÉCNICO:

HELEN BERNARDO PAGANI - ARQUITETA E URBANISTA - CAU/SC: A 165391-1

ELABORAÇÃO:

UNIVERSIDADE DO EXTREMO SUL CATARINENSE
IPAT - Instituto de Pesquisas Ambientais e Tecnológicas
Rodovia Gov. Jorge Lacerda, Km 4,5 - Bairro Sangão - Criciúma/SC
Cx.Postal. 3167 - Fone/Fax (48) 3431 4000/ 3431 4040 CEP 88805-350

CONTRATANTE:

PMT - PREFEITURA MUNICIPAL DE TUBARÃO
RUA FELIPE SCHMIDT, 108 - CENTRO
88701-180, TUBARÃO - SC

OBRA:

Unidade Básica de Saúde - Recife | Vila Moema Dr. Nilo Bello

PROJETO:


PROJETO DE CLIMATIZAÇÃO

CONTEÚDO:

PLANTA BAIXA FORRO

ÁREA TOTAL: 530.30 m²	ENDEREÇO:	RUA SÃO LUIZ, S/N, BAIRRO VILA MOEMA - TUBARÃO-SC	
ESCALA: INDICADA	DESENHO:	MATEUS MACCARINI	FOLHA: 02/03
DATA: 15/04/2025	Nº	040-PEX-PROJ-003-25-PE-PMT-DE-004-CLI-002-003-R00	


Ext.: A0 - 1189 x 841 mm

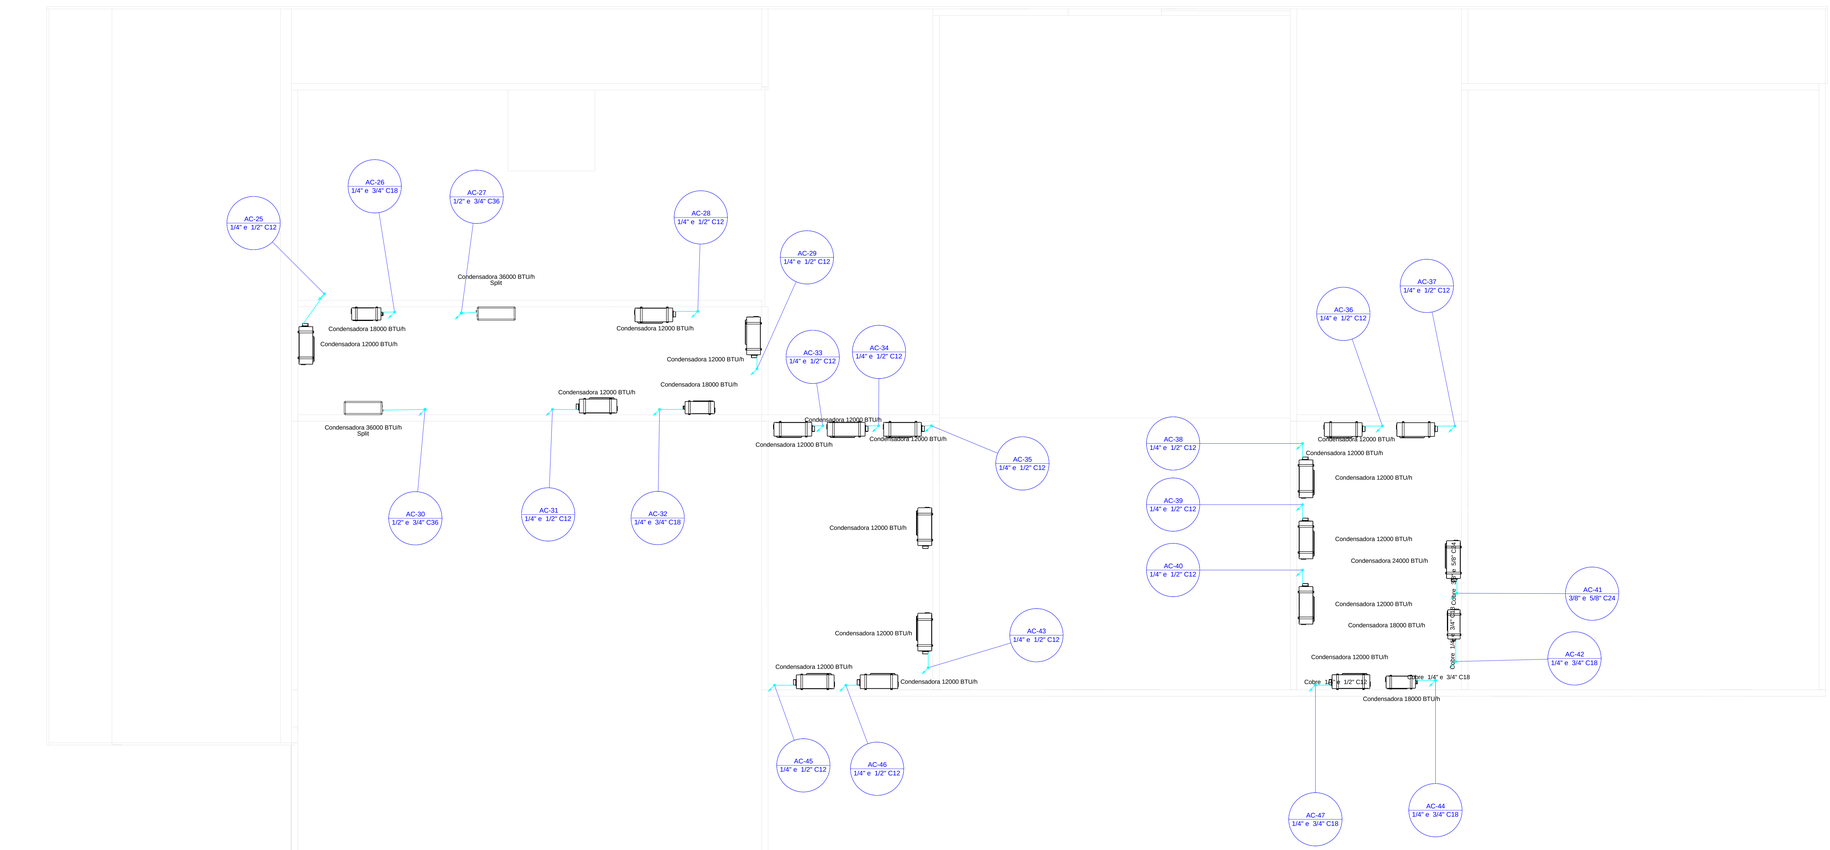


PLANTA BAIXA COBERTURA

escala 1:100


DETALHAMENTO COMPLETO DA LINHA FRIGORÍGENA

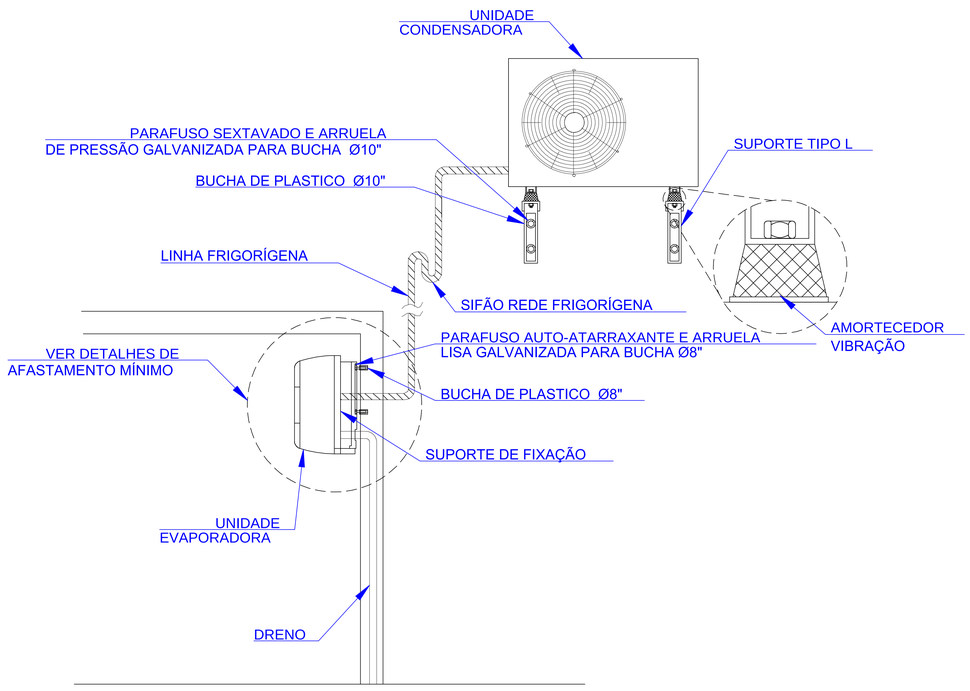

DETALHES DE FICÇÃO DA CONDENSADORA NA PLATIBANDA

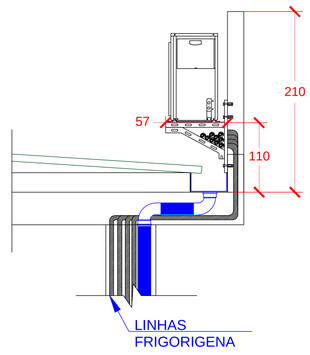

DETALHES DAS REDES FRIGORÍGENA

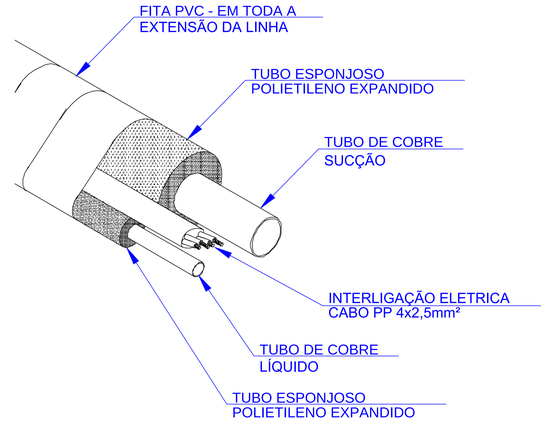

govbr — Documento assinado digitalmente
HELEN BERNARDO PAGANI
Data: 15/04/2025 17:15:49-0300
Verifique em https://validar.iti.gov.br

0	EMISSÃO ORIGINAL	15/04/25	CIEGEO	HELEN	PMT
REV.	DESCRIÇÃO	DATA	EXEC.	VERIF.	APROV.

AS INFORMAÇÕES DESTE DOCUMENTO SÃO PROPRIEDADE DA PMT, SENDO PROIBIDA A UTILIZAÇÃO FORA DA SUA FINALIDADE.

RESP. TÉCNICO:
HELEN BERNARDO PAGANI - ARQUITETA E URBANISTA - CAU/SC: A 165391-1

ELABORAÇÃO:
UNIVERSIDADE DO EXTREMO SUL CATARINENSE
IPAT - Instituto de Pesquisas Ambientais e Tecnológicas
Rodovia Gov. Jorge Lacerda, Km 4,5 - Bairro Sangão - Criciúma/SC
Cx.Postal. 3167 - Fone/Fax (48) 3431 4000/ 3431 4040 - CEP 88805-550

CONTRATANTE:
PMT - PREFEITURA MUNICIPAL DE TUBARÃO
RUA FELIPE SCHMIDT, 108 - CENTRO
88701-180, TUBARÃO - SC

OBRA:
Unidade Básica de Saúde - Recife | Vila Moema Dr. Nilo Bello

PROJETO:
PROJETO DE CLIMATIZAÇÃO

CONTEÚDO:
PLANTA BAIXA COBERTURA | DETALHES DE INSTALAÇÃO

ÁREA TOTAL: 530,30 m²	ENDEREÇO: RUA SÃO LUIZ, S/N, BAIRRO VILA MOEMA - TUBARÃO-SC	
ESCALA: INDICADA	DESENHO: MATEUS MACCARINI	FOLHA: 03/03
DATA: 15/04/2025	Nº 040-PEX-PROJ-003-25-PE-PMT-DE-004-CLI-003-003-R00	

Ext.: A0 - 1189 x 841 mm