PLANTA BAIXA TÉRREO

escala 1:100

DETALHE HID 1

1:25

NOTAS GERAIS:

- Referente aos detalhes HID 21 e HID 22, é de extrema importância olhar o manual de instalação da cadeira odontológica anexada junto aos arquivos de projeto.

Legenda de condutos
Alimentação
Água fria

Documento assinado digitalmente
TIAGO ROSSO URBANO
Data: 15/04/2025 10:37:14-0300
Verifique em https://validar.iti.gov.br

REV.	DESCRIÇÃO	DATA	EXEC.	VERIF.	APROV.
0	EMISSÃO ORIGINAL	15/04/25	CEGEO	TIAGO	PMT

AS INFORMAÇÕES DESTE DOCUMENTO SÃO PROPRIEDADE DA PMT, SENDO PROIBIDA A UTILIZAÇÃO FORA DA SUA FINALIDADE.

RESP. TÉCNICO:

TIAGO ROSSO URBANO - ENG.º CIVIL - CREA/SC: 126.160-6

ELABORAÇÃO:

UNIVERSIDADE DO EXTREMO SUL CATARINENSE
IPAT - Instituto de Pesquisas Ambientais e Tecnológicas
Rodovia Gov. Jorge Lacerda, Km 4,5 - Bairro Sangão - Criciúma/SC
Cx.Postal. 3167 - Fone/Fax (48) 3431 4000/ 3431 4040 CEP 88805-350

CONTRATANTE:

PMT - PREFEITURA MUNICIPAL DE TUBARÃO
RUA FELIPE SCHMIDT, 108 - CENTRO
88701-180, TUBARÃO - SC

OBRA:

Unidade Básica de Saúde - Recife | Vila Moema Dr. Nilo Bello

PROJETO:


PROJETO HIDRÁULICO

CONTEÚDO:


PLANTA BAIXA TÉRREO I DETALHES ISOMÉTRICOS

ÁREA TOTAL: 530.30 m²	ENDEREÇO: RUA SÃO LUIZ, S/N, BAIRRO VILA MOEMA - TUBARÃO-SC		
ESCALA: INDICADA	DESENHO: MATEUS MACCARINI	FOLHA:	01/06
DATA: 15/04/2025	Nº	040-PEX-PROJ-003-25-PE-PMT-DE-004-HID-001-006-R00	


Ext.: A0 - 1189 x 841 mm

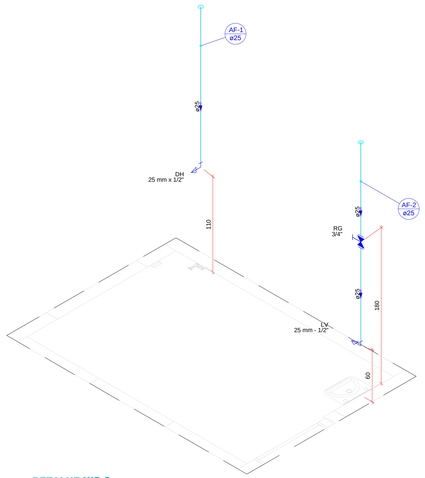


DETALHE HID 2
1:25

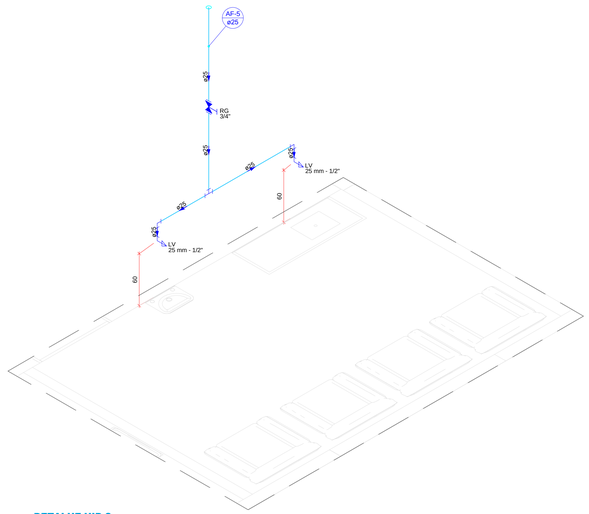


DETALHE HID 3
1:25

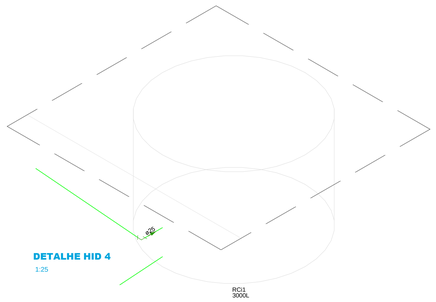


DETALHE HID 4
1:25

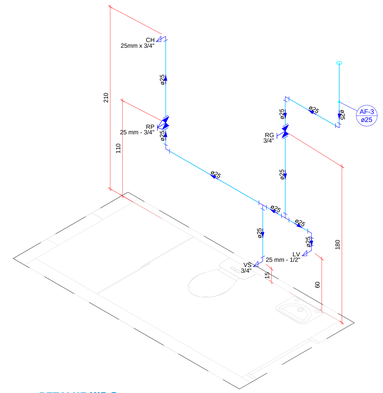


DETALHE HID 5
1:25

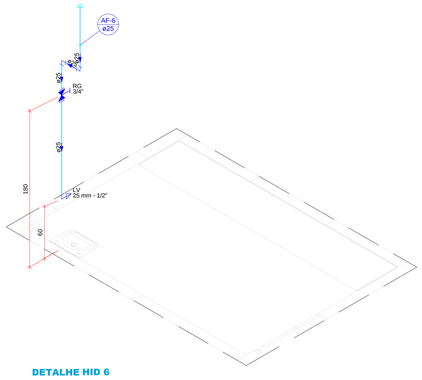


DETALHE HID 6
1:25

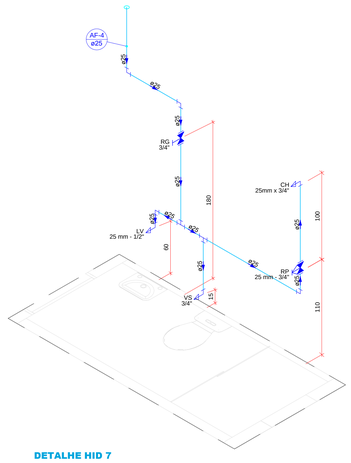


DETALHE HID 7
1:25

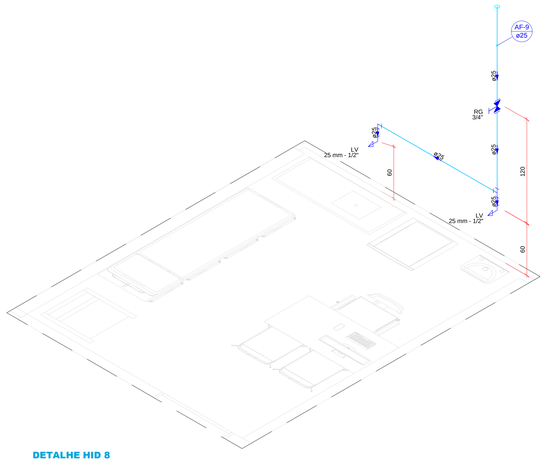


DETALHE HID 8
1:25

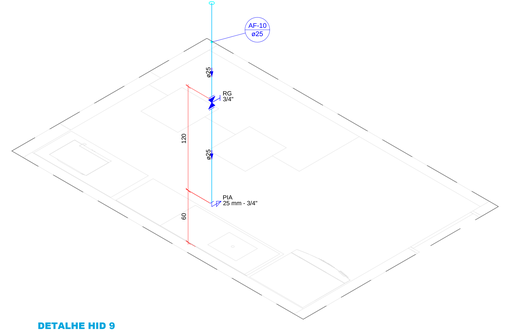


DETALHE HID 9
1:25

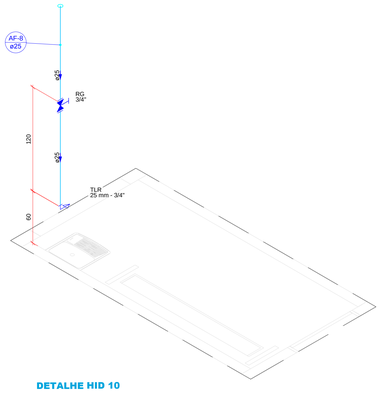

DETALHE HID 10
1:25

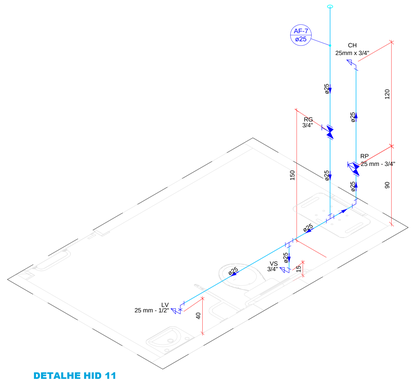

DETALHE HID 11
1:25

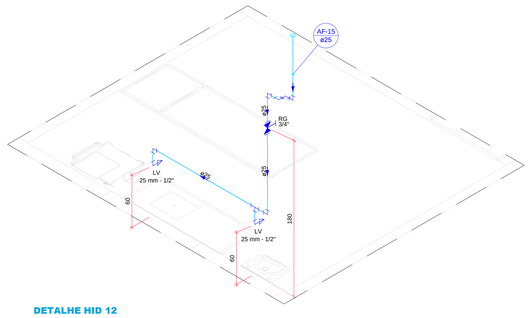

DETALHE HID 12
1:25

Legenda de condutos
Alimentação
Água fria

REV.	DESCRIÇÃO	DATA	EXEC.	VERIF.	APROV.
0	EMISSÃO ORIGINAL	15/04/25	CEGEO	TIAGO	PMT

AS INFORMAÇÕES DESTE DOCUMENTO SÃO PROPRIEDADE DA PMT, SENDO PROIBIDA A UTILIZAÇÃO FORA DA SUA FINALIDADE.

RESP. TÉCNICO:
TIAGO ROSSO URBANO - ENG.º CIVIL - CREA/SC: 126.160-6

ELABORAÇÃO:
UNIVERSIDADE DO EXTREMO SUL CATARINENSE
IPAT - Instituto de Pesquisas Ambientais e Tecnológicas
Rodovia Gov. Jorge Lacerda, Km 4,5 - Bairro Sangão - Criciúma/SC.
Cx.Postal. 3167 - Fone/Fax (48) 3431 4500/ 3431 4540 CEP 88805-330

CONTRATANTE:
PMT - PREFEITURA MUNICIPAL DE TUBARÃO
RUA FELIPE SCHMIDT, 108 - CENTRO
88701-180, TUBARÃO - SC


OBRA:
Unidade Básica de Saúde - Recife | Vila Moema Dr. Nilo Bello

PROJETO:
PROJETO HIDRÁULICO


CONTEÚDO:
DETALHES ISOMÉTRICOS

ÁREA TOTAL: 530,30 m²	ENDEREÇO: RUA SÃO LUIZ, S/N, BAIRRO VILA MOEMA - TUBARÃO-SC		
ESCALA: INDICADA	DESENHO: MATEUS MACCARINI	FOLHA:	02/06
DATA: 15/04/2025	Nº: 040-PEX-PROJ-003-25-PE-PMT-DE-004-HID-001-006-R00		


Ext.: A0 - 1189 x 841 mm

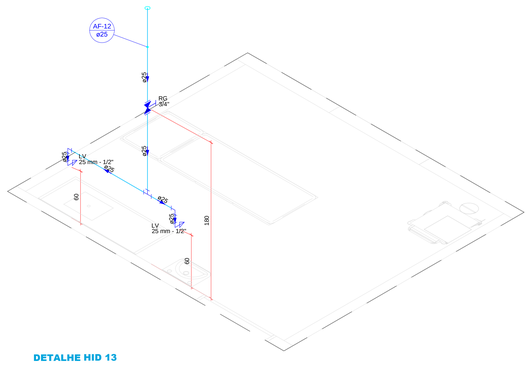


DETALHE HID 13
1:25

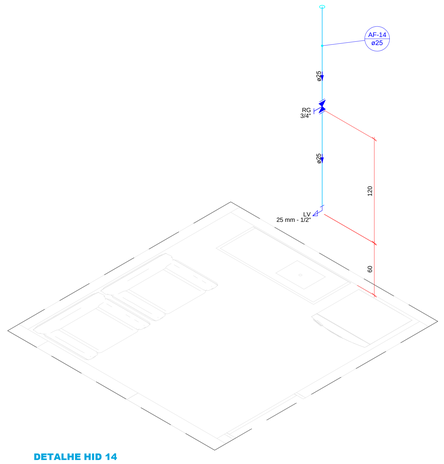

DETALHE HID 14
1:25

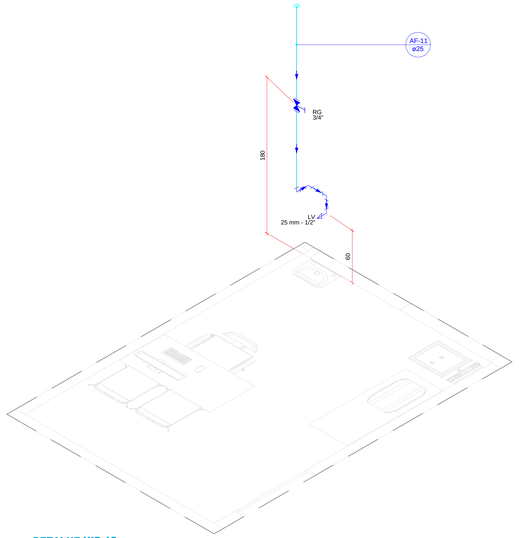


DETALHE HID 15
1:25

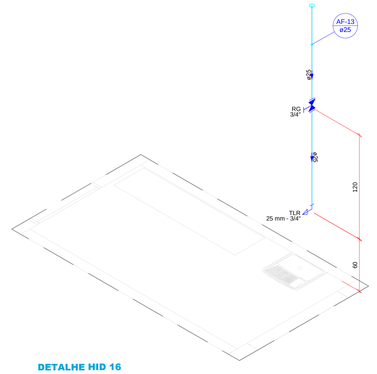

DETALHE HID 16
1:25


DETALHE HID 17
1:25

DETALHE HID 18
1:25

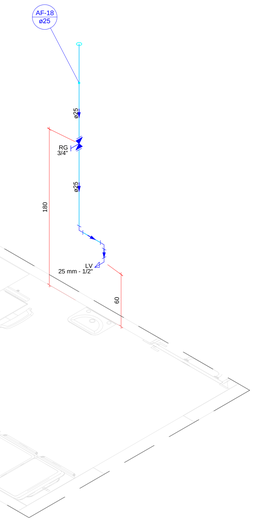


DETALHE HID 19
1:25


DETALHE HID 20
1:25

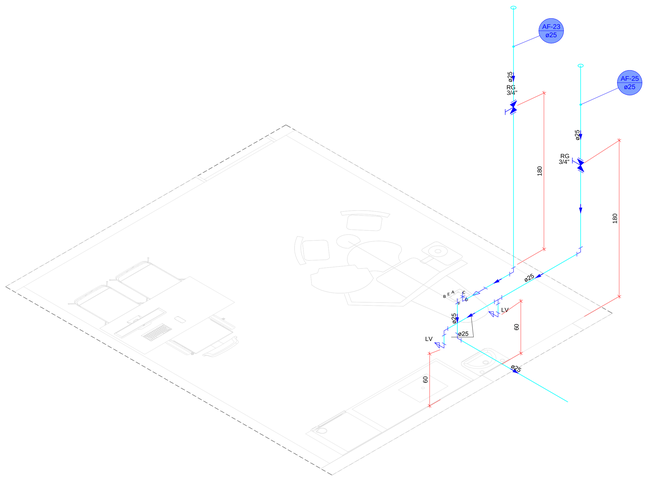

DETALHE HID 21 - ver nota
1:25

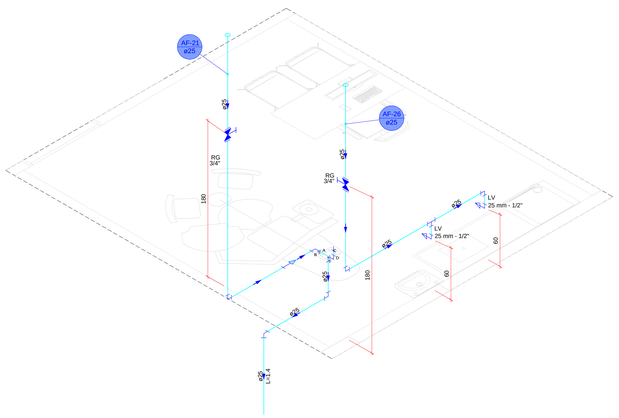

DETALHE HID 22 - ver nota
1:25

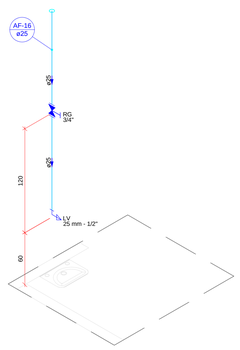

DETALHE HID 23
1:25

NOTAS GERAIS:

- Referente aos detalhes **HID 21** e **HID 22**, é de extrema importância olhar o manual de instalação da cadeira odontológica anexada junto aos arquivos de projeto.

Legenda de condutos
Alimentação
Água fria

REV.	DESCRIÇÃO	DATA	EXEC.	VERIF.	APROV.
0	EMISSÃO ORIGINAL	15/04/25	CEGEO	TIAGO	PMT

AS INFORMAÇÕES DESTE DOCUMENTO SÃO PROPRIEDADE DA PMT, SENDO PROIBIDA A UTILIZAÇÃO FORA DA SUA FINALIDADE.

RESP. TÉCNICO:

TIAGO ROSSO URBANO - ENG.º CIVIL - CREA/SC: 126.160-6

ELABORAÇÃO:

UNIVERSIDADE DO EXTREMO SUL CATARINENSE
IPAT - Instituto de Pesquisas Ambientais e Tecnológicas
Rodovia Gov. Jorge Lacerda, Km 4,5 - Bairro Sangão - Criciúma/SC
Cx.Postal, 3167 - Fone/Fax (48) 3431 4000/ 3431 4540 CEP 88805-350

CONTRATANTE:

PMT - PREFEITURA MUNICIPAL DE TUBARÃO
RUA FELIPE SCHMIDT, 108 - CENTRO
88701-180, TUBARÃO - SC

OBRA:

Unidade Básica de Saúde - Recife | Vila Moema Dr. Nilo Bello

PROJETO:


PROJETO HIDRÁULICO

CONTEÚDO:

DETALHES ISOMÉTRICOS


ÁREA TOTAL: 530,30 m²	ENDEREÇO: RUA SÃO LUIZ, S/N, BAIRRO VILA MOEMA - TUBARÃO-SC		
ESCALA: INDICADA	DESENHO: MATEUS MACCARINI	FOLHA:	03/06
DATA: 15/04/2025	nº: 040-PEX-PROJ-003-25-PE-PMT-DE-004-HID-001-006-R00		

Ext.: A0 - 1189 x 841 mm

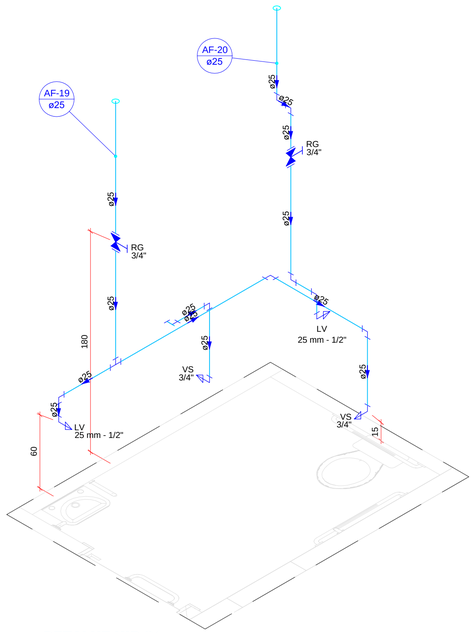


DETALHE HID 24

1:25

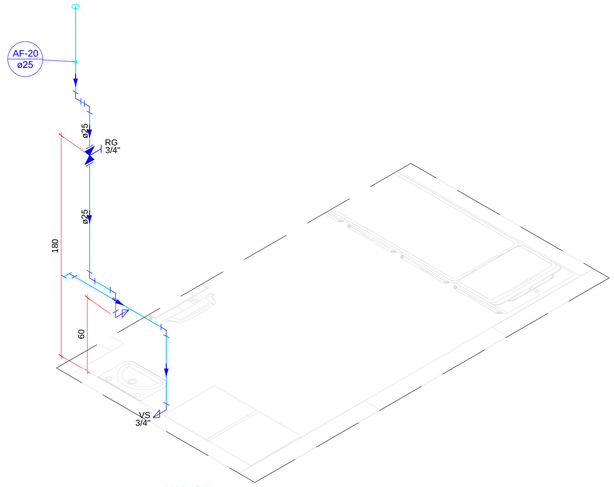


DETALHE HID 25

1:25

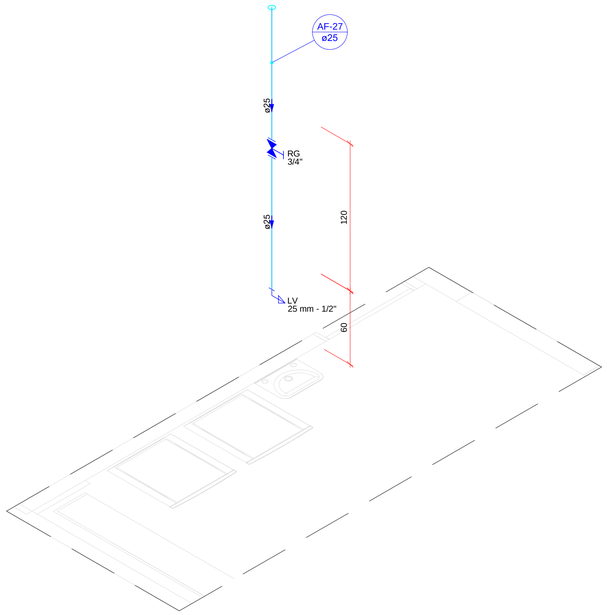


DETALHE HID 26

1:25

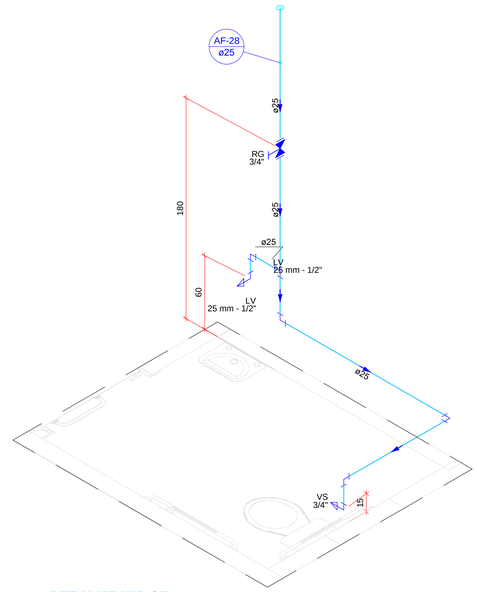


DETALHE HID 27

1:25

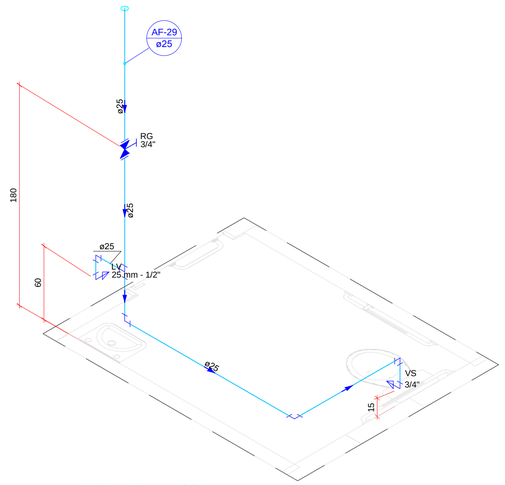


DETALHE HID 28

1:25

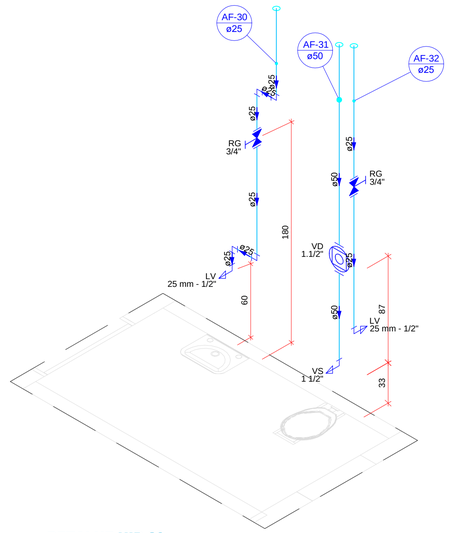

DETALHE HID 29

1:25

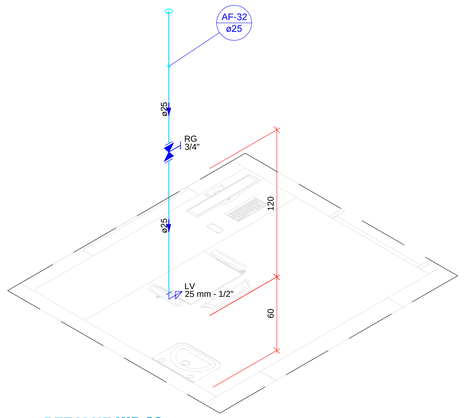

DETALHE HID 30

1:25

Legenda de condutos
Alimentação
Água fria

REV.	DESCRIÇÃO	DATA	EXEC.	VERIF.	APROV.
0	EMISSÃO ORIGINAL	15/04/25	CEGEO	TIAGO	PMT

AS INFORMAÇÕES DESTE DOCUMENTO SÃO PROPRIEDADE DA PMT, SENDO PROIBIDA A UTILIZAÇÃO FORA DA SUA FINALIDADE.

RESP. TÉCNICO:

TIAGO ROSSO URBANO - ENG.º CIVIL - CREA/SC: 126.160-6

ELABORAÇÃO:

UNIVERSIDADE DO EXTREMO SUL CATARINENSE
IPAT - Instituto de Pesquisas Ambientais e Tecnológicas
Rodovia Gov. Jorge Lacerda, Km 4,5 - Bairro Sangão - Criciúma/SC
Cx.Postal. 3167 - Fone/Fax (48) 3431 4500/ 3431 4540 CEP 88805-350

CONTRATANTE:

PMT - PREFEITURA MUNICIPAL DE TUBARÃO
RUA FELIPE SCHMIDT, 108 - CENTRO
88701-180, TUBARÃO - SC

OBRA:

Unidade Básica de Saúde - Recife | Vila Moema Dr. Nilo Bello

PROJETO:


PROJETO HIDRÁULICO

CONTEÚDO:

DETALHES ISOMÉTRICOS


AREA TOTAL:	ENDEREÇO:	
530,30 m²	RUA SÃO LUIZ, S/N, BAIRRO VILA MOEMA - TUBARÃO-SC	
ESCALA: INDICADA	DESENHO: MATEUS MACCARINI	FOLHA: 04/06
DATA: 15/04/2025	Nº 040-PEX-PROJ-003-25-PE-PMT-DE-004-HID-001-006-R00	

Ext.: A1 - 594 x 841mm

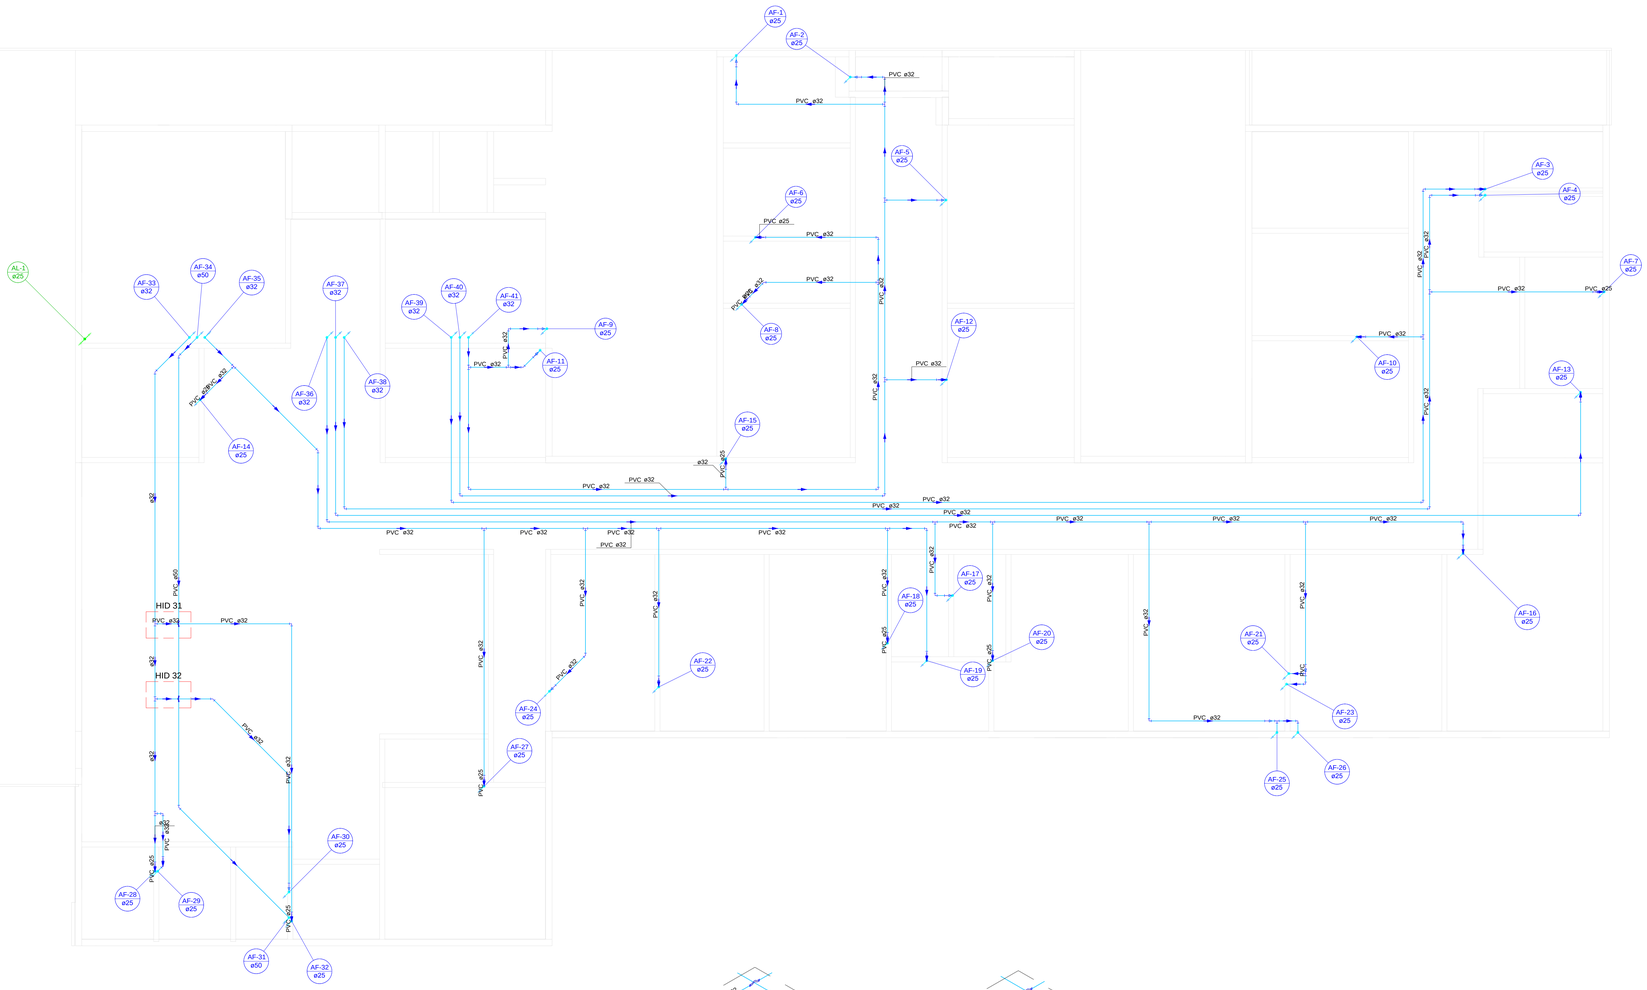


PLANTA BAIXA FORRO

escala 1:100

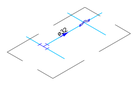

DETALHE HID 31

1:25

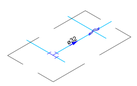

DETALHE HID 32

1:25

Legenda de condutos
Alimentação
Água fria

REV.	DESCRIÇÃO	DATA	EXEC.	VERIF.	APROV.
0	EMISSÃO ORIGINAL	15/04/25	CEGEO	TIAGO	PMT

AS INFORMAÇÕES DESTE DOCUMENTO SÃO PROPRIEDADE DA PMT, SENDO PROIBIDA A UTILIZAÇÃO FORA DA SUA FINALIDADE.

RESP. TÉCNICO:

TIAGO ROSSO URBANO - ENG.º CIVIL - CREA/SC: 126.160-6

ELABORAÇÃO:

UNIVERSIDADE DO EXTREMO SUL CATARINENSE
IPAT - Instituto de Pesquisas Ambientais e Tecnológicas
Rodovia Gov. Jorge Lacerda, Km 4,5 - Bairro Sangão - Criciúma/SC.
Cx.Postal, 3167 - Fone/Fax (48) 3431 4500/ 3431 4540 CEP 88805-350

CONTRATANTE:

PMT - PREFEITURA MUNICIPAL DE TUBARÃO
RUA FELIPE SCHMIDT, 108 - CENTRO
88701-180, TUBARÃO - SC

OBRA:

Unidade Básica de Saúde - Recife | Vila Moema Dr. Nilo Bello


PROJETO:

PROJETO HIDRÁULICO

CONTEÚDO:


PLANTA BAIXA FORRO I DETALHES ISOMÉTRICOS

ÁREA TOTAL:	530,30 m²	ENDEREÇO:	RUA SÃO LUIZ, S/N, BAIRRO VILA MOEMA - TUBARÃO-SC
ESCALA:	INDICADA	DESENHO:	MATEUS MACCARINI
FOLHA:	**05/06**		
DATA	15/04/2025	Nº	040-PEX-PROJ-003-25-PE-PMT-DE-004-HID-001-006-R00

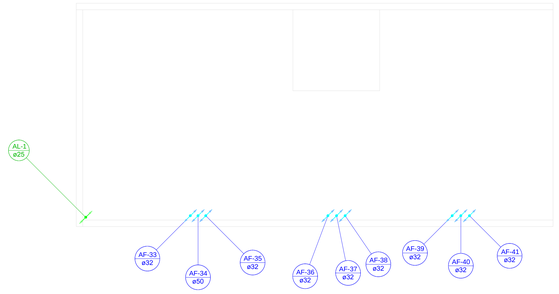


PLANTA BAIXA BARRILETE

escala 1:100

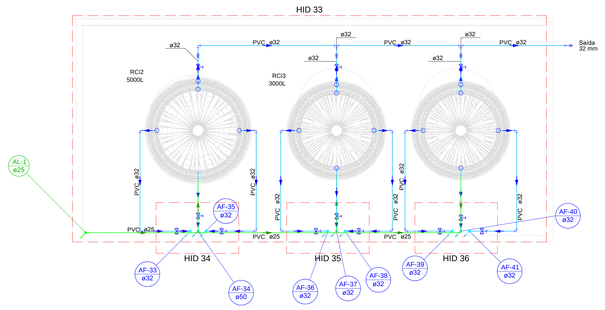


PLANTA BAIXA RESERVATÓRIO

escala 1:100

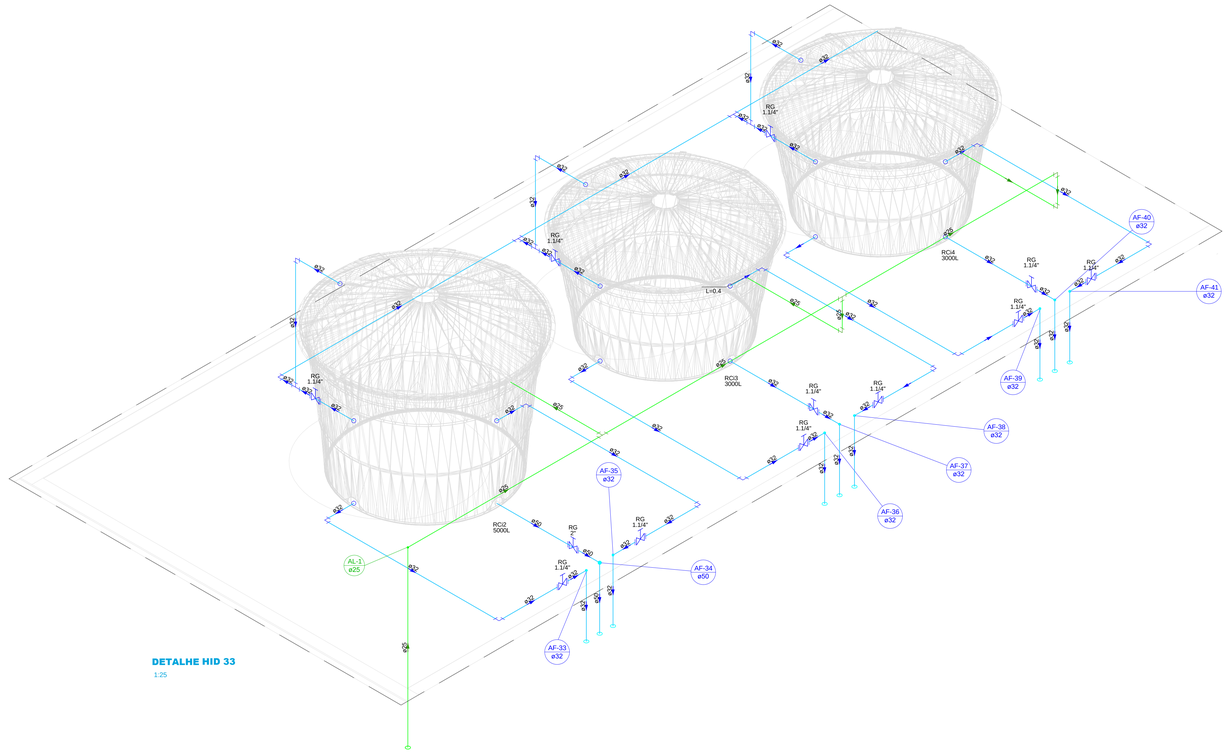


DETALHE HID 33

1:25

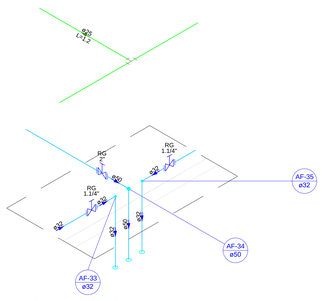


DETALHE HID 34

1:25

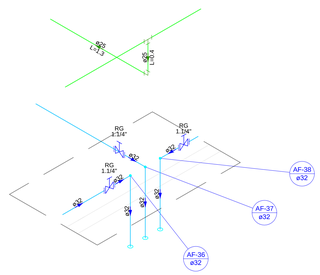

DETALHE HID 35

1:25

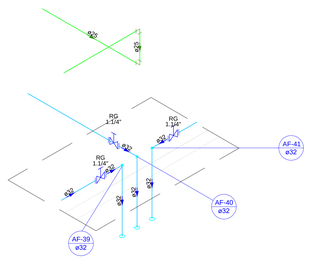

DETALHE HID 36

1:25

Legenda de condutos
Alimentação
Água fria

0	EMISSÃO ORIGINAL	15/04/25	CEGEO	TIAGO	PMT
REV.	DESCRIÇÃO	DATA	EXEC.	VERIF.	APROV.

AS INFORMAÇÕES DESTE DOCUMENTO SÃO PROPRIEDADE DA PMT, SENDO PROIBIDA A UTILIZAÇÃO FORA DA SUA FINALIDADE.

RESP. TÉCNICO:

TIAGO ROSSO URBANO - ENG.º CIVIL - CREA/SC: 126.160-6

ELABORAÇÃO:

UNIVERSIDADE DO EXTREMO SUL CATARINENSE
IPAT - Instituto de Pesquisas Ambientais e Tecnológicas
Rodovia Gov. Jorge Lacerda, Km 4,5 - Bairro Sangão - Criciúma/SC
Cx.Postal. 3167 - Fone/Fax (48) 3431 4000/ 3431 4040 - CEP 88805-550

CONTRATANTE:

PMT - PREFEITURA MUNICIPAL DE TUBARÃO
RUA FELIPE SCHMIDT, 108 - CENTRO
88701-180, TUBARÃO - SC

OBRA:

Unidade Básica de Saúde - Recife | Vila Moema Dr. Nilo Bello

PROJETO:

PROJETO HIDRÁULICO

CONTEÚDO:

PLANTA BAIXA BARRILETE I PLANTA RESERVATÓRIO I DETALHES ISOMÉTRICOS

ÁREA TOTAL: 530.30 m²	ENDEREÇO:	RUA SÃO LUIZ, S/N, BAIRRO VILA MOEMA - TUBARÃO-SC	
ESCALA: INDICADA	DESENHO:	MATEUS MACCARINI	FOLHA: **06/06**
DATA: 15/04/2025	Nº	040-PEX-PROJ-003-25-PE-PMT-DE-004-HID-001-006-R00	

Ext.: A0 - 1189 x 841 mm