
PLANTA BAIXA TÉRREO

escala 1:50

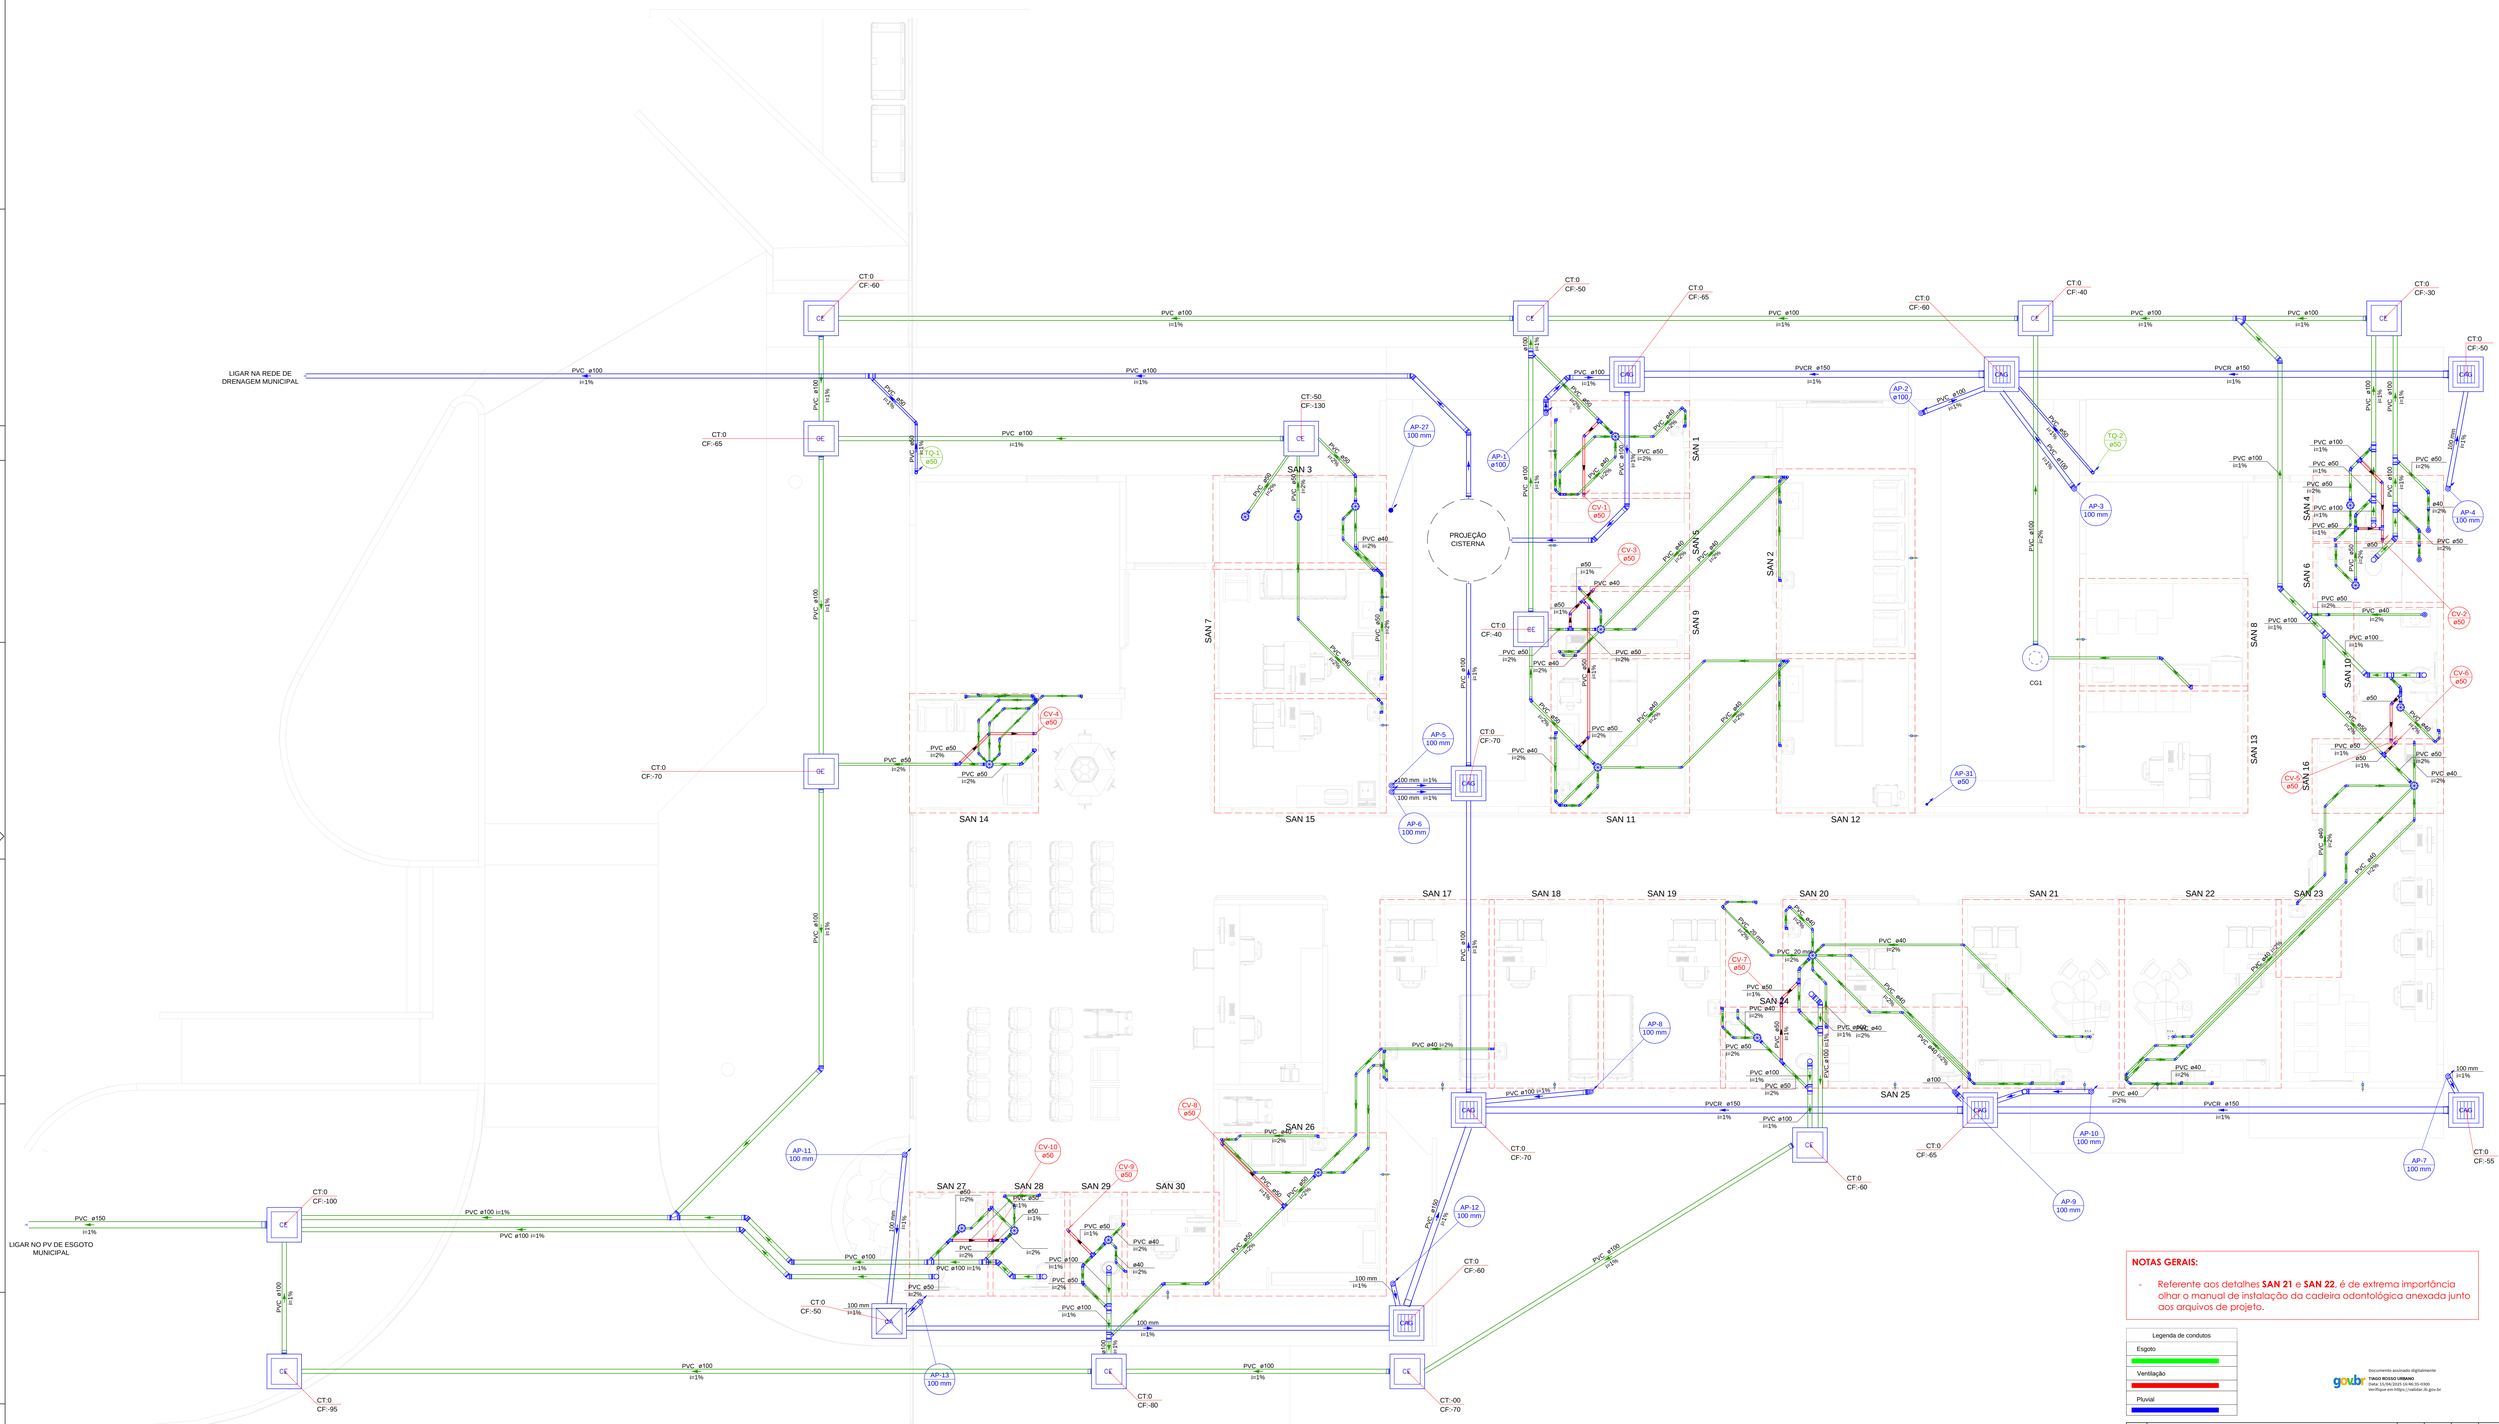



Caixa de gordura - TÉRREO
Corte 1 - ESC. 1:25



Caixa de gordura - TÉRREO
Planta baixa - ESC. 1:25

NOTAS GERAIS:

- Referente aos detalhes **SAN 21** e **SAN 22**, é de extrema importância olhar o manual de instalação da cadeira odontológica anexada junto aos arquivos de projeto.

Legenda de condutos

Esgoto
Ventilação
Pluvial

govbr — Documento assinado digitalmente
TIAGO ROSSO URBANO
Data: 15/04/2025 16:46:35-0300
Verifique em https://validar.iti.gov.br

REV.	DESCRIÇÃO	DATA	EXEC.	VERIF.	APROV.
0	EMISSÃO ORIGINAL	15/04/25	CEGEO	TIAGO	PMT

AS INFORMAÇÕES DESTE DOCUMENTO SÃO PROPRIEDADE DA PMT, SENDO PROIBIDA A UTILIZAÇÃO FORA DA SUA FINALIDADE.

RESP. TÉCNICO:
TIAGO ROSSO URBANO - ENG.º CIVIL - CREA/SC: 126.160-6

ELABORAÇÃO:
UNIVERSIDADE DO EXTREMO SUL CATARINENSE
IPAT - Instituto de Pesquisas Ambientais e Tecnológicas
Rodovia Gov. Jorge Lacerda, Km 4,5 - Bairro Boa Vista - Criciúma/SC
Cx.Postal, 3167 - Fone/Fax (48) 3431 4500/ 3431 4540 CEP 88805-330

CONTRATANTE:
PMT - PREFEITURA MUNICIPAL DE TUBARÃO
RUA FELIPE SCHMIDT, 108 - CENTRO
88701-180, TUBARÃO - SC


OBRA:
Unidade Básica de Saúde - Recife | Vila Moema Dr. Nilo Bello

PROJETO:
PROJETO SANITÁRIO


CONTEÚDO:
PLANTA BAIXA TÉRREO

ÁREA TOTAL: 530.30 m²	ENDEREÇO: RUA SÃO LUIZ, S/N, BAIRRO VILA MOEMA - TUBARÃO-SC		
ESCALA: INDICADA	DESENHO: MATEUS MACCARINI	FOLHA:	**01/07**
DATA: 15/04/2025	Nº: 040-PEX-PROJ-003-25-PE-PMT-DE-004-SAN-001-007-R00		


Ext.: A0 - 1189 x 841 mm

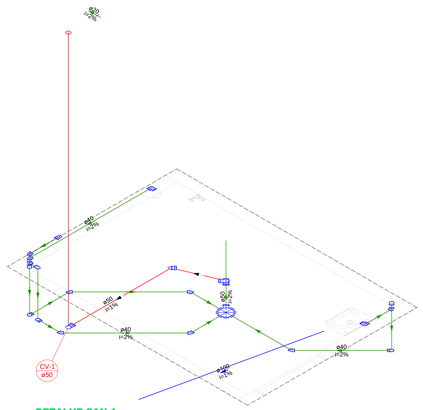


DETALHE SAN 1
1:25

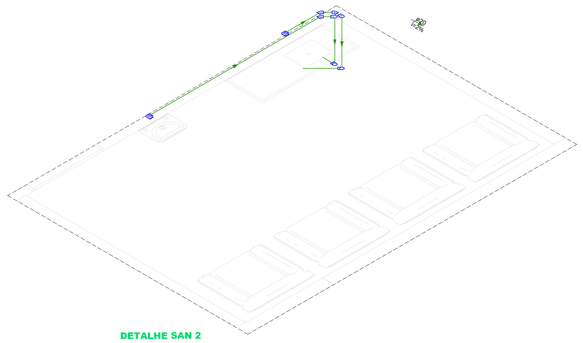


DETALHE SAN 2
1:25

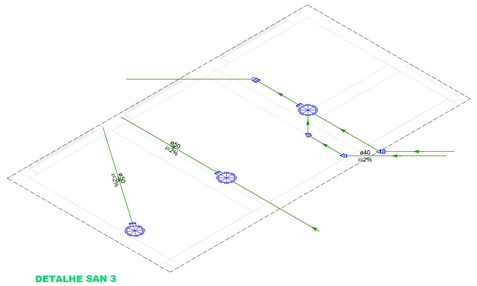


DETALHE SAN 3
1:25

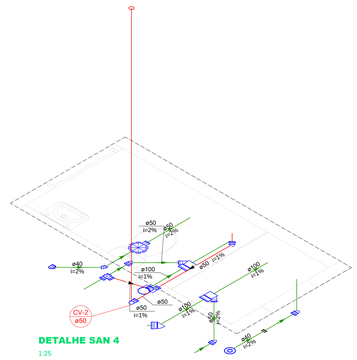


DETALHE SAN 4
1:25

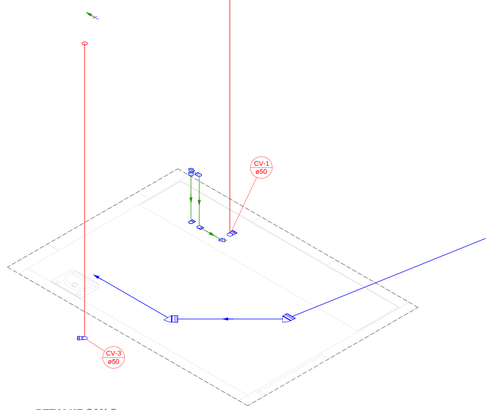


DETALHE SAN 5
1:25

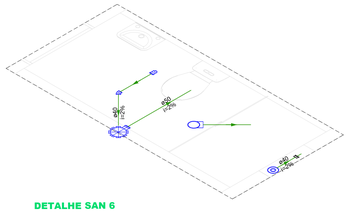


DETALHE SAN 6
1:25

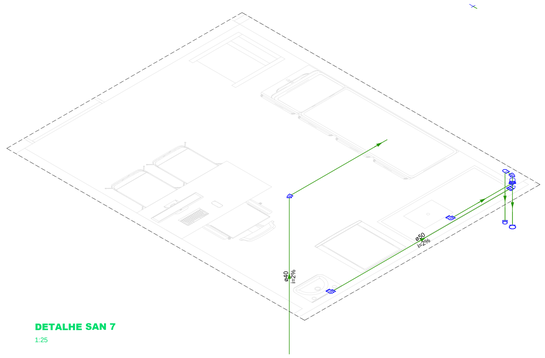


DETALHE SAN 7
1:25

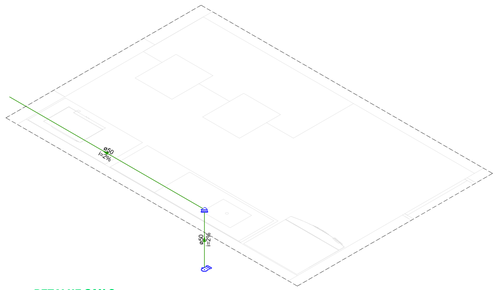


DETALHE SAN 8
1:25

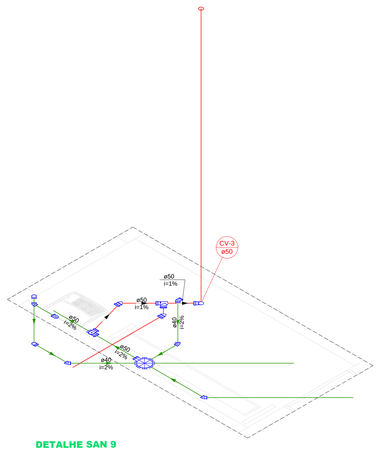


DETALHE SAN 9
1:25

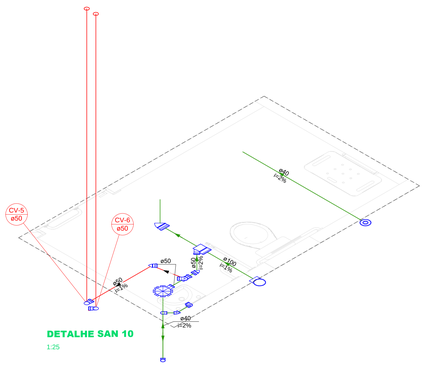

DETALHE SAN 10
1:25

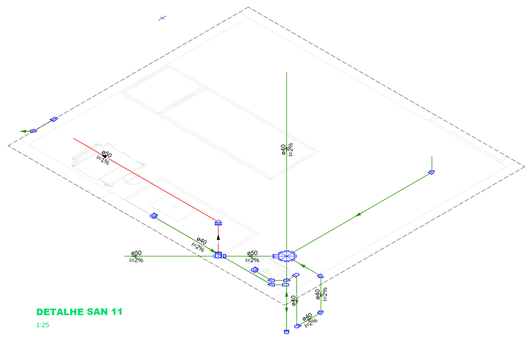

DETALHE SAN 11
1:25

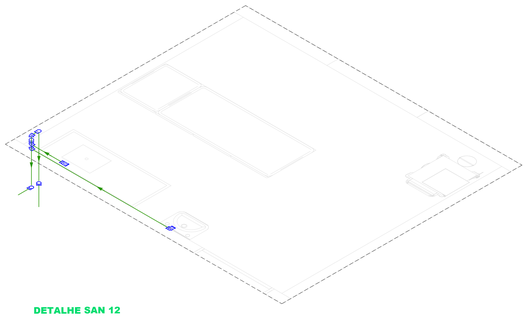

DETALHE SAN 12
1:25

Legenda de condutos
Esgoto
Ventilação
Pluvial

REV.	DESCRIÇÃO	DATA	EXEC.	VERIF.	APROV.
0	EMISSÃO ORIGINAL	15/04/25	CEGEO	TIAGO	PMT

AS INFORMAÇÕES DESTE DOCUMENTO SÃO PROPRIEDADE DA PMT, SENDO PROIBIDA A UTILIZAÇÃO FORA DA SUA FINALIDADE.

RESP. TÉCNICO:
TIAGO ROSSO URBANO - ENG.º CIVIL - CREA/SC: 126.160-6

ELABORAÇÃO:
UNIVERSIDADE DO EXTREMO SUL CATARINENSE
IPAT - Instituto de Pesquisas Ambientais e Tecnológicas
Rodovia Gov. Jorge Lacerda, Km 4,5 - Bairro Sangão - Criciúma/SC
Cx.Postal, 3167 - Fone/Fax (48) 3431 4500/ 3431 4540 CEP 88805-350

CONTRATANTE:
PMT - PREFEITURA MUNICIPAL DE TUBARÃO
RUA FELIPE SCHMIDT, 108 - CENTRO
88701-180, TUBARÃO - SC

OBRA:
Unidade Básica de Saúde - Recife | Vila Moema Dr. Nilo Bello


PROJETO:
PROJETO HIDRÁULICO

CONTEÚDO:
DETALHES ISOMÉTRICOS


ÁREA TOTAL:	530,30 m²	ENDEREÇO:	RUA SÃO LUIZ, S/N, BAIRRO VILA MOEMA - TUBARÃO-SC
ESCALA:	INDICADA	DESENHO:	MATEUS MACCARINI
DATA	15/04/2025	Nº	040-PEX-PROJ-003-25-PE-PMT-DE-004-SAN-002-007-R00

FOLHA: **02/07**


Ext.: A0 - 1189 x 841 mm

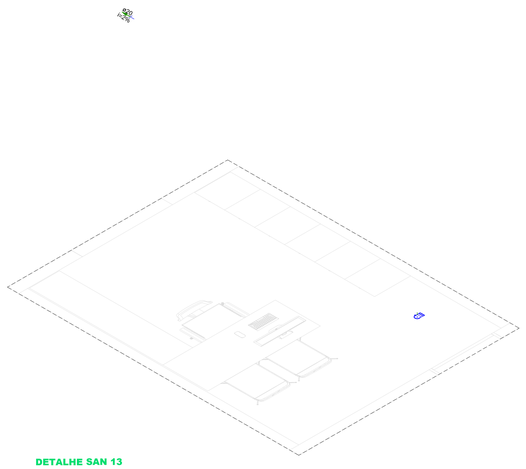


DETALHE SAN 13
1:25

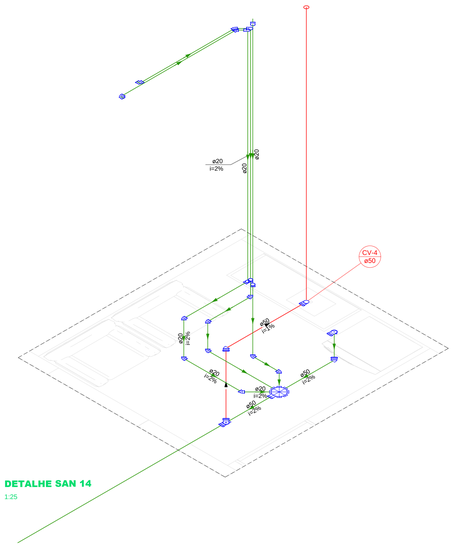


DETALHE SAN 14
1:25

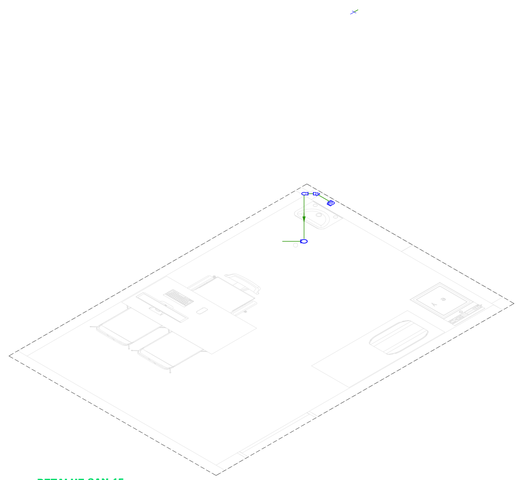


DETALHE SAN 15
1:25

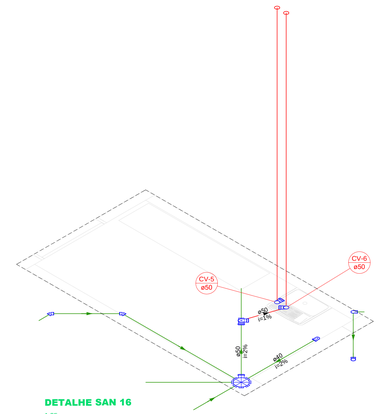


DETALHE SAN 16
1:25

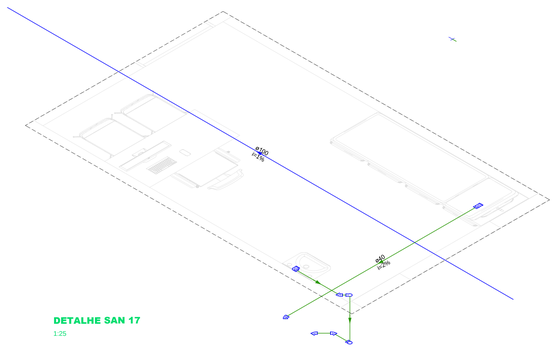


DETALHE SAN 17
1:25

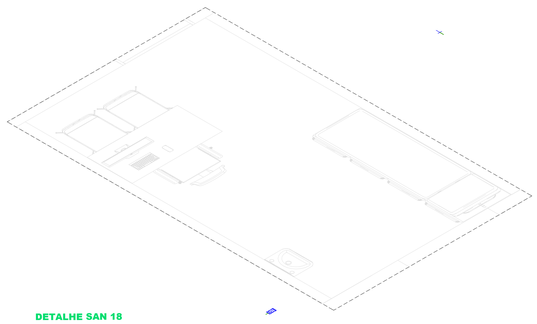


DETALHE SAN 18
1:25

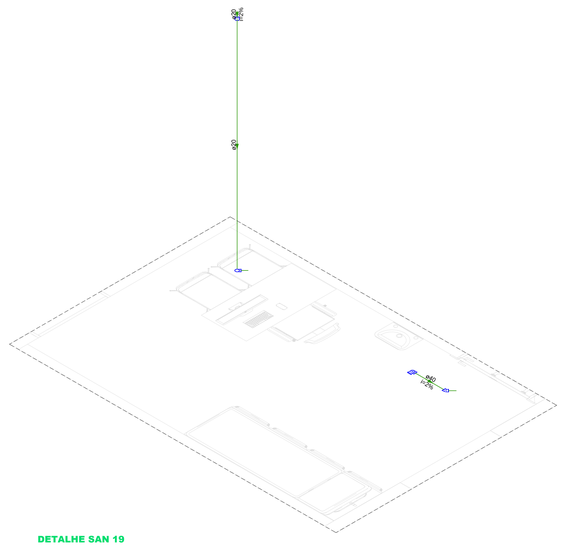


DETALHE SAN 19
1:25

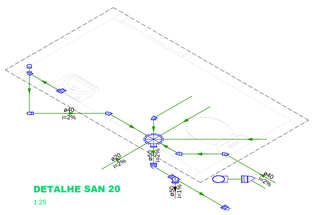


DETALHE SAN 20
1:25

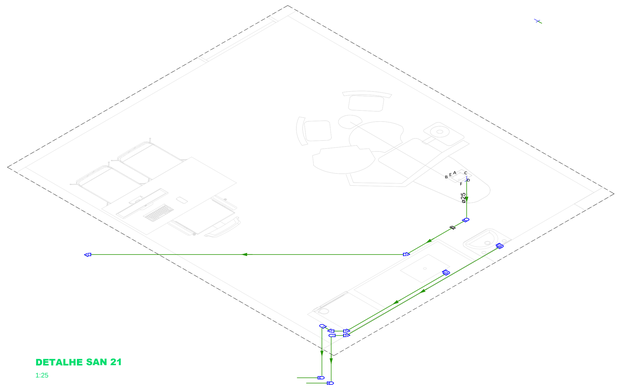


DETALHE SAN 21
1:25

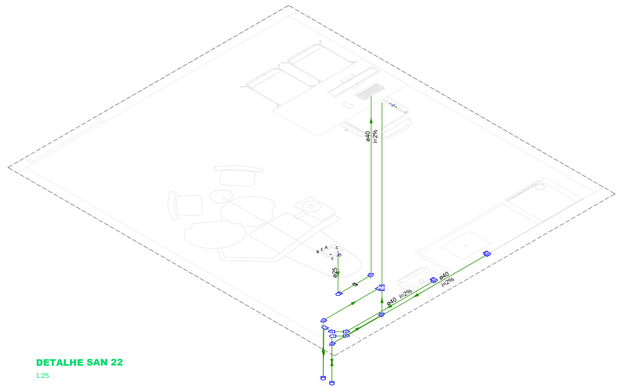

DETALHE SAN 22
1:25

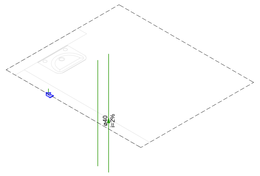

DETALHE SAN 23
1:25

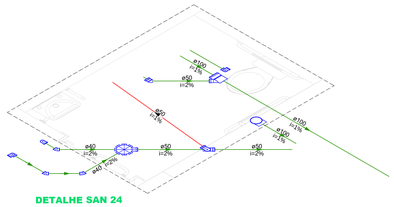

DETALHE SAN 24
1:25

NOTAS GERAIS:

- Referente aos detalhes **SAN 21** e **SAN 22**, é de extrema importância olhar o manual de instalação da cadeira odontológica anexada junto aos arquivos de projeto.

Legenda de condutos
Esgoto
Ventilação
Pluvial

REV.	DESCRIÇÃO	DATA	EXEC.	VERIF.	APROV.
0	EMISSÃO ORIGINAL	15/04/25	CEGEO	TIAGO	PMT

AS INFORMAÇÕES DESTE DOCUMENTO SÃO PROPRIEDADE DA PMT, SENDO PROIBIDA A UTILIZAÇÃO FORA DA SUA FINALIDADE.

RESP. TÉCNICO:
TIAGO ROSSO URBANO - ENG.º CIVIL - CREA/SC: 126.160-6

ELABORAÇÃO:
UNIVERSIDADE DO EXTREMO SUL CATARINENSE
IPAT - Instituto de Pesquisas Ambientais e Tecnológicas
Rodovia Gov. Jorge Lacerda, Km 4,5 - Bairro Sangão - Criciúma/SC
Cx.Postal, 3167 - Fone/Fax (48) 3431 4000/ 3431 4040 - CEP 88805-550

CONTRATANTE:
PMT - PREFEITURA MUNICIPAL DE TUBARÃO
RUA FELIPE SCHMIDT, 108 - CENTRO
88701-180, TUBARÃO - SC


OBRA:
Unidade Básica de Saúde - Recife | Vila Moema Dr. Nilo Bello

PROJETO:
PROJETO HIDRÁULICO

CONTEÚDO:
DETALHES ISOMÉTRICOS


ÁREA TOTAL: 530.30 m²	ENDEREÇO: RUA SÃO LUIZ, S/N, BAIRRO VILA MOEMA - TUBARÃO-SC		
ESCALA: INDICADA	DESENHO: MATEUS MACCARINI	FOLHA:	03/07
DATA: 15/04/2025	Nº: 040-PEX-PROJ-003-25-PE-PMT-DE-004-SAN-003-007-R00		

Ext.: A0 - 1189 x 841 mm

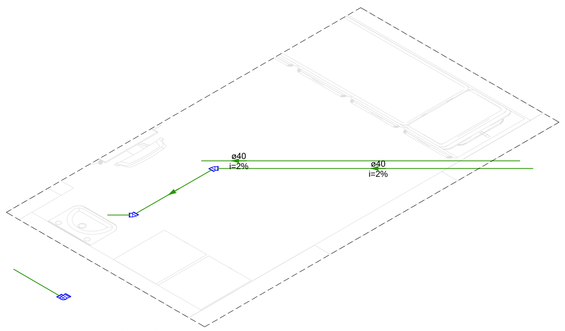


DETALHE SAN 25

1:25

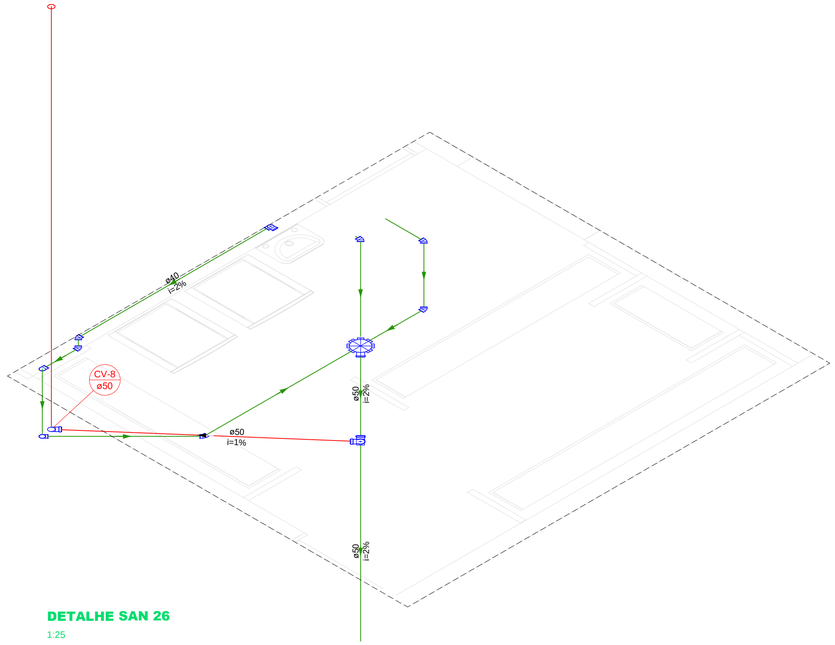


DETALHE SAN 26

1:25

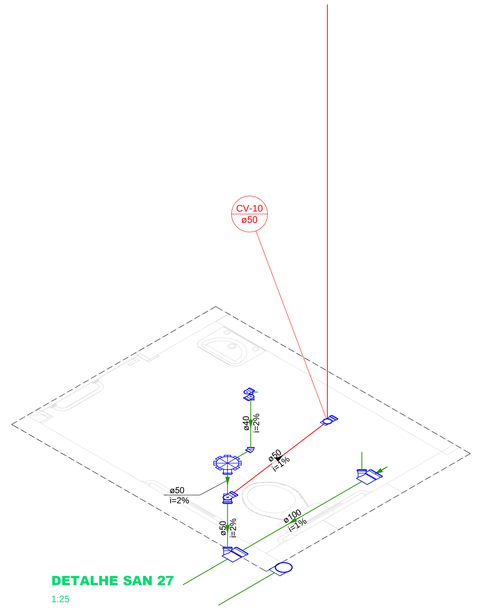


DETALHE SAN 27

1:25

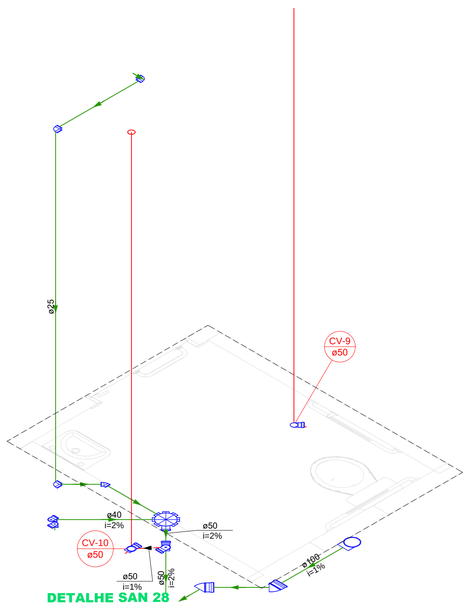


DETALHE SAN 28

1:25

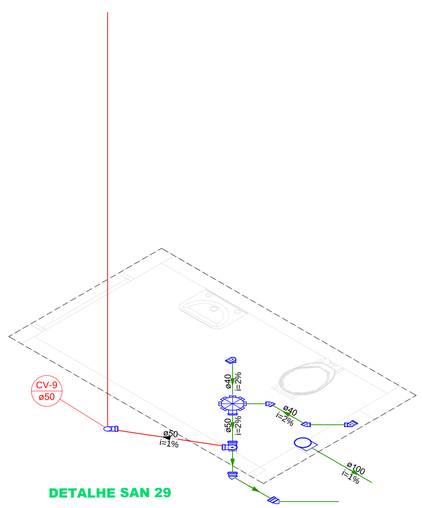

DETALHE SAN 29

1:25

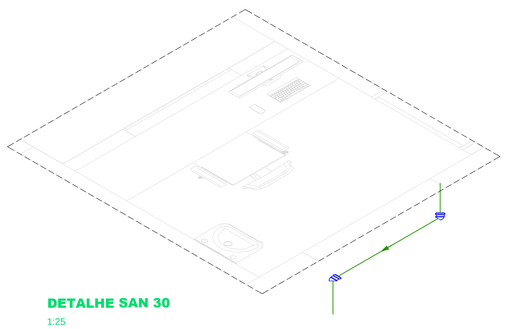

DETALHE SAN 30

1:25

Legenda de condutos
Esgoto
Ventilação
Pluvial

REV.	DESCRIÇÃO	DATA	EXEC.	VERIF.	APROV.
0	EMISSÃO ORIGINAL	15/04/25	CEGEO	TIAGO	PMT

AS INFORMAÇÕES DESTE DOCUMENTO SÃO PROPRIEDADE DA PMT, SENDO PROIBIDA A UTILIZAÇÃO FORA DA SUA FINALIDADE.

RESP. TÉCNICO:

TIAGO ROSSO URBANO - ENG.º CIVIL - CREA/SC: 126.160-6

ELABORAÇÃO:

UNIVERSIDADE DO EXTREMO SUL CATARINENSE
IPAT - Instituto de Pesquisas Ambientais e Tecnológicas
Rodovia Gov. Jorge Lacerda, Km 4,5 - Bairro Sangão - Criciúma/SC
Cx.Postal. 3167 - Fone/Fax (48) 3431 4500/ 3431 4540 CEP. 88805-350

CONTRATANTE:

PMT - PREFEITURA MUNICIPAL DE TUBARÃO
RUA FELIPE SCHMIDT, 108 - CENTRO
88701-180, TUBARÃO - SC

OBRA:

Unidade Básica de Saúde - Recife | Vila Moema Dr. Nilo Bello

PROJETO:


PROJETO HIDRÁULICO

CONTEÚDO:

DETALHES ISOMÉTRICOS


AREA TOTAL: 530,30 m²	ENDEREÇO: RUA SÃO LUIZ, S/N, BAIRRO VILA MOEMA - TUBARÃO-SC		
ESCALA: INDICADA	DESENHO: MATEUS MACCARINI	FOLHA:	04/07
DATA: 15/04/2025	Nº	040-PEX-PROJ-003-25-PE-PMT-DE-004-SAN-004-007-R00	

Ext.: A1 - 594 x 841mm

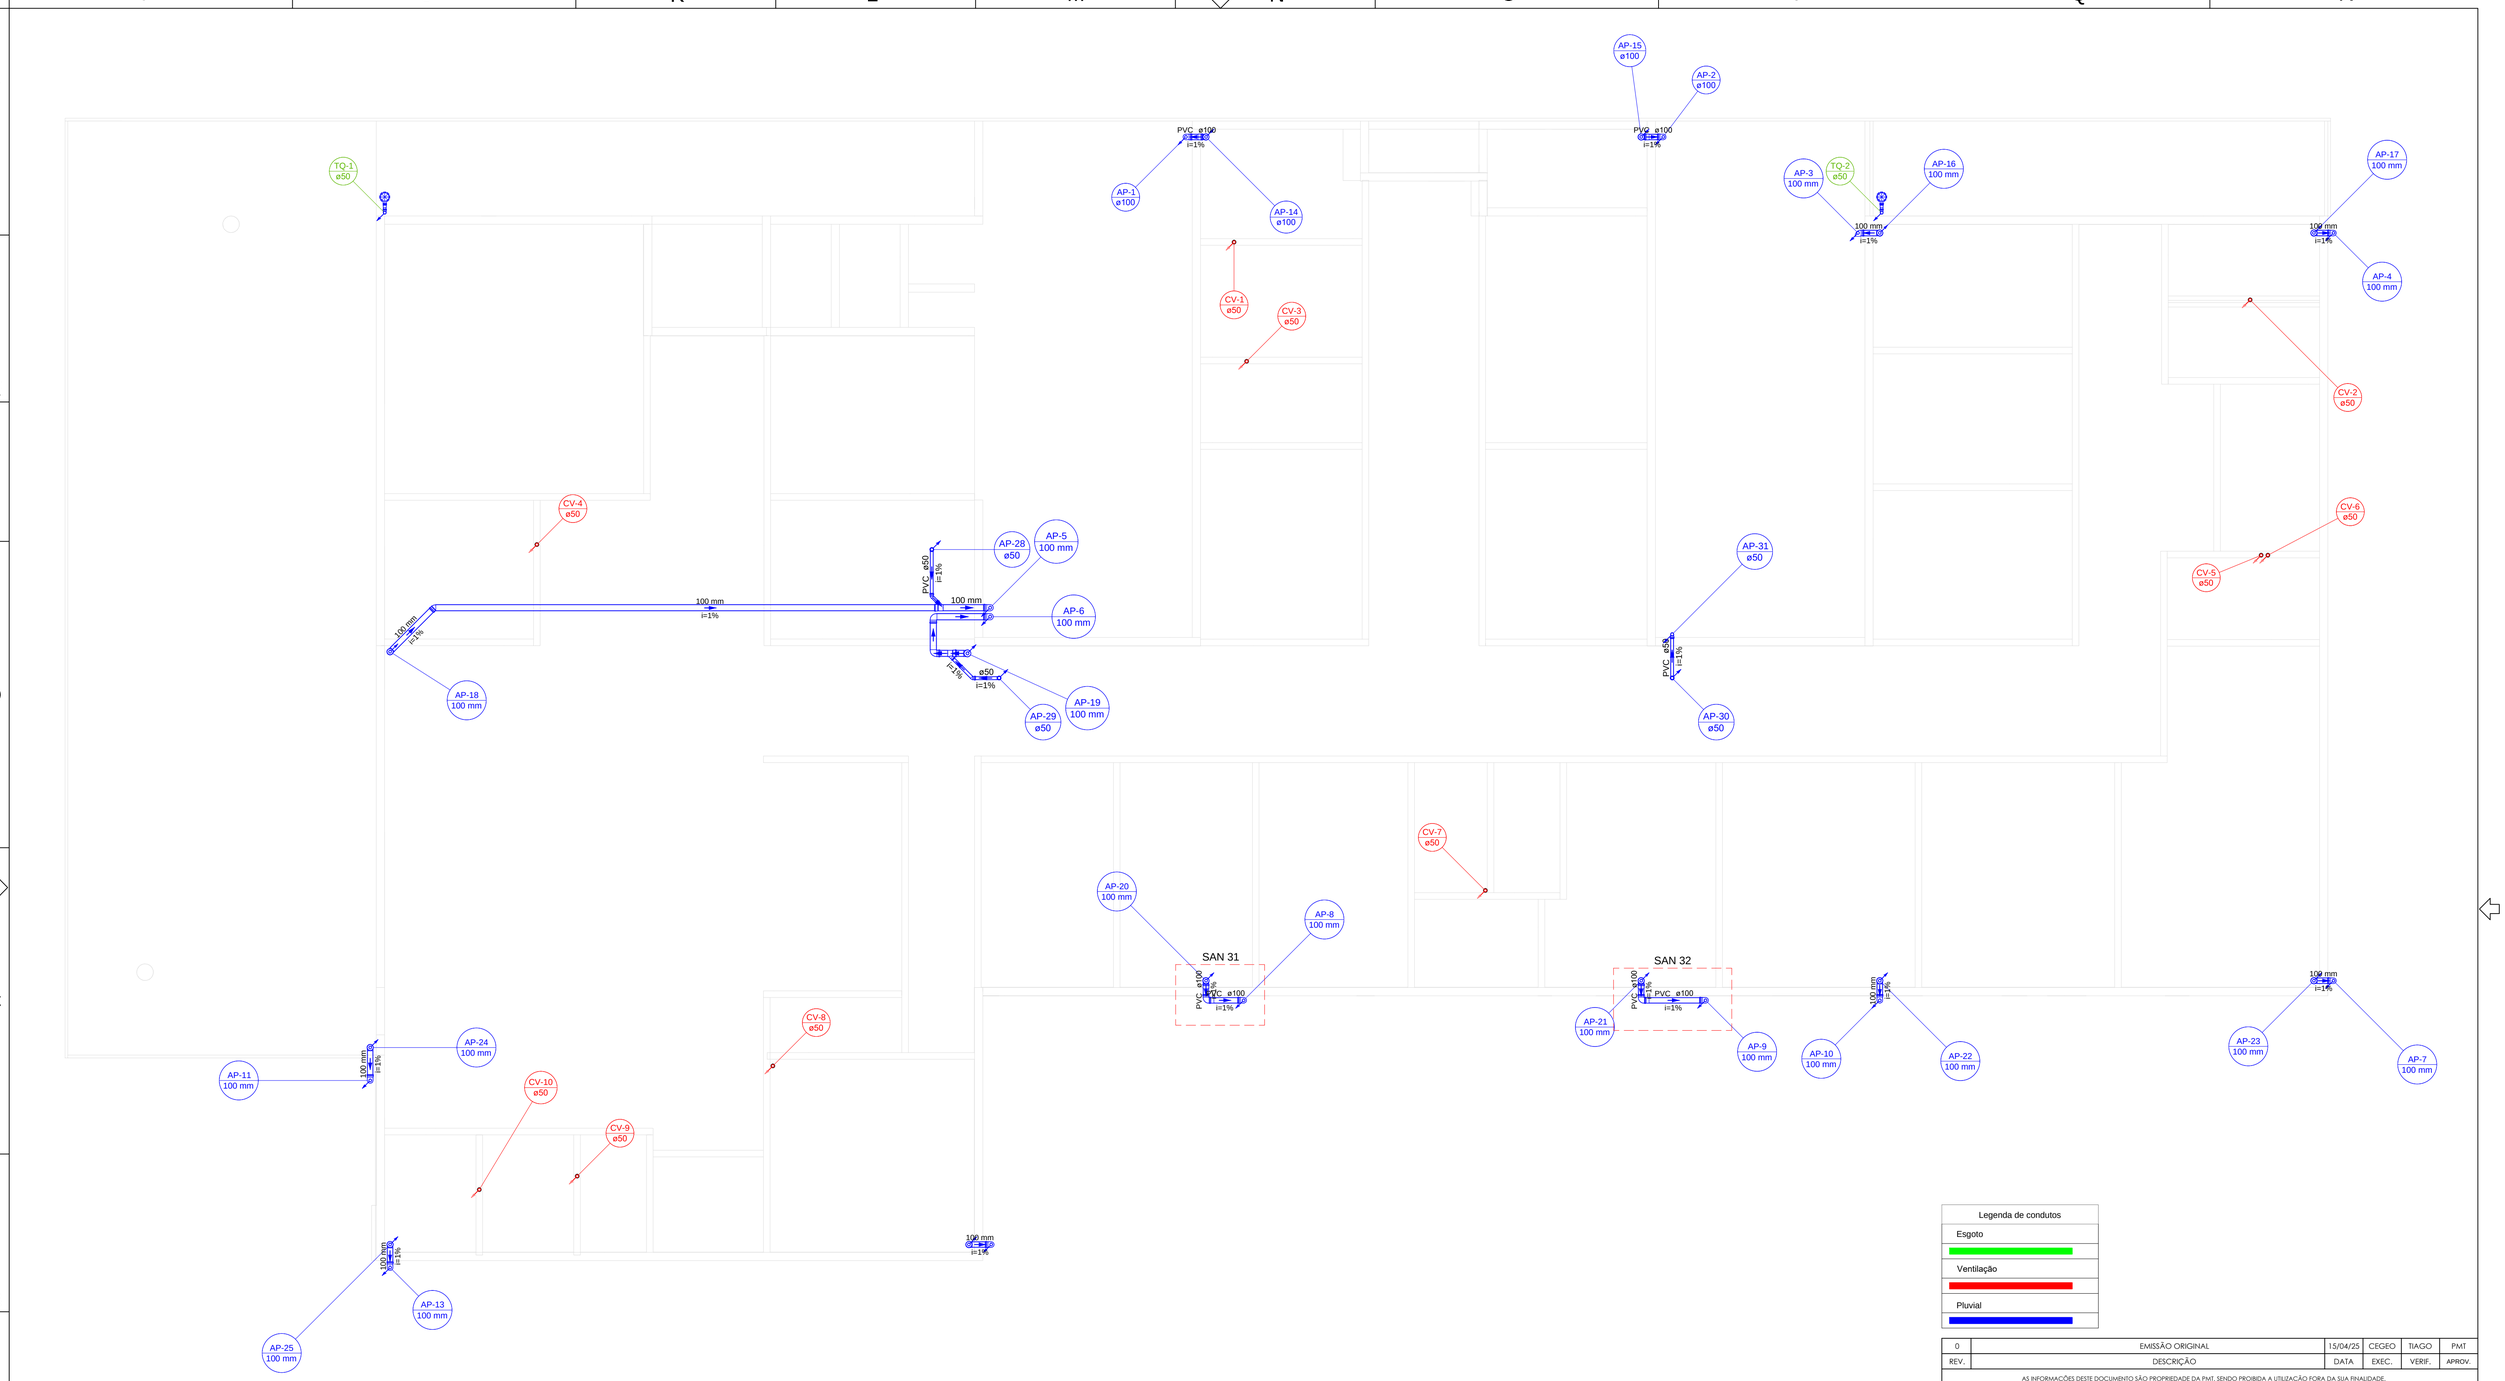


PLANTA BAIXA FORRO

escala 1:50

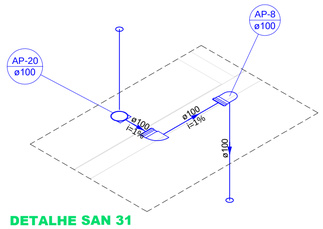

DETALHE SAN 31

1:25

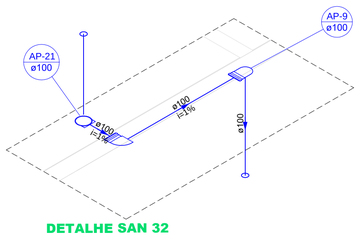

DETALHE SAN 32

1:25

Legenda de condutos
Esgoto
Ventilação
Pluvial

REV.	DESCRIÇÃO	DATA	EXEC.	VERIF.	APROV.
0	EMISSÃO ORIGINAL	15/04/25	CEGEO	TIAGO	PMT

AS INFORMAÇÕES DESTE DOCUMENTO SÃO PROPRIEDADE DA PMT, SENDO PROIBIDA A UTILIZAÇÃO FORA DA SUA FINALIDADE.

RESP. TÉCNICO:

TIAGO ROSSO URBANO - ENG.º CIVIL - CREA/SC: 126.160-6

ELABORAÇÃO:

UNIVERSIDADE DO EXTREMO SUL CATARINENSE
IPAT - Instituto de Pesquisas Ambientais e Tecnológicas
Rodovia Gov. Jorge Lacerda, Km 4,5 - Bairro Sangão - Criciúma/SC
Cx.Postal. 3167 - Fone/Fax (48) 3431 4500/ 3431 4540 CEP 88805-350

CONTRATANTE:

PMT - PREFEITURA MUNICIPAL DE TUBARÃO
RUA FELIPE SCHMIDT, 108 - CENTRO
88701-180, TUBARÃO - SC

OBRA:

Unidade Básica de Saúde - Recife | Vila Moema Dr. Nilo Bello

PROJETO:


PROJETO HIDRÁULICO

CONTEÚDO:

PLANTA BAIXA FORRO

AREA TOTAL: 530,30 m²	ENDEREÇO: RUA SÃO LUIZ, S/N, BAIRRO VILA MOEMA - TUBARÃO-SC		
ESCALA: INDICADA	DESENHO: MATEUS MACCARINI	FOLHA:	05/07
DATA: 15/04/2025	Nº	040-PEX-PROJ-003-25-PE-PMT-DE-004-SAN-005-007-R00	

Ext.: A1 - 594 x 841mm

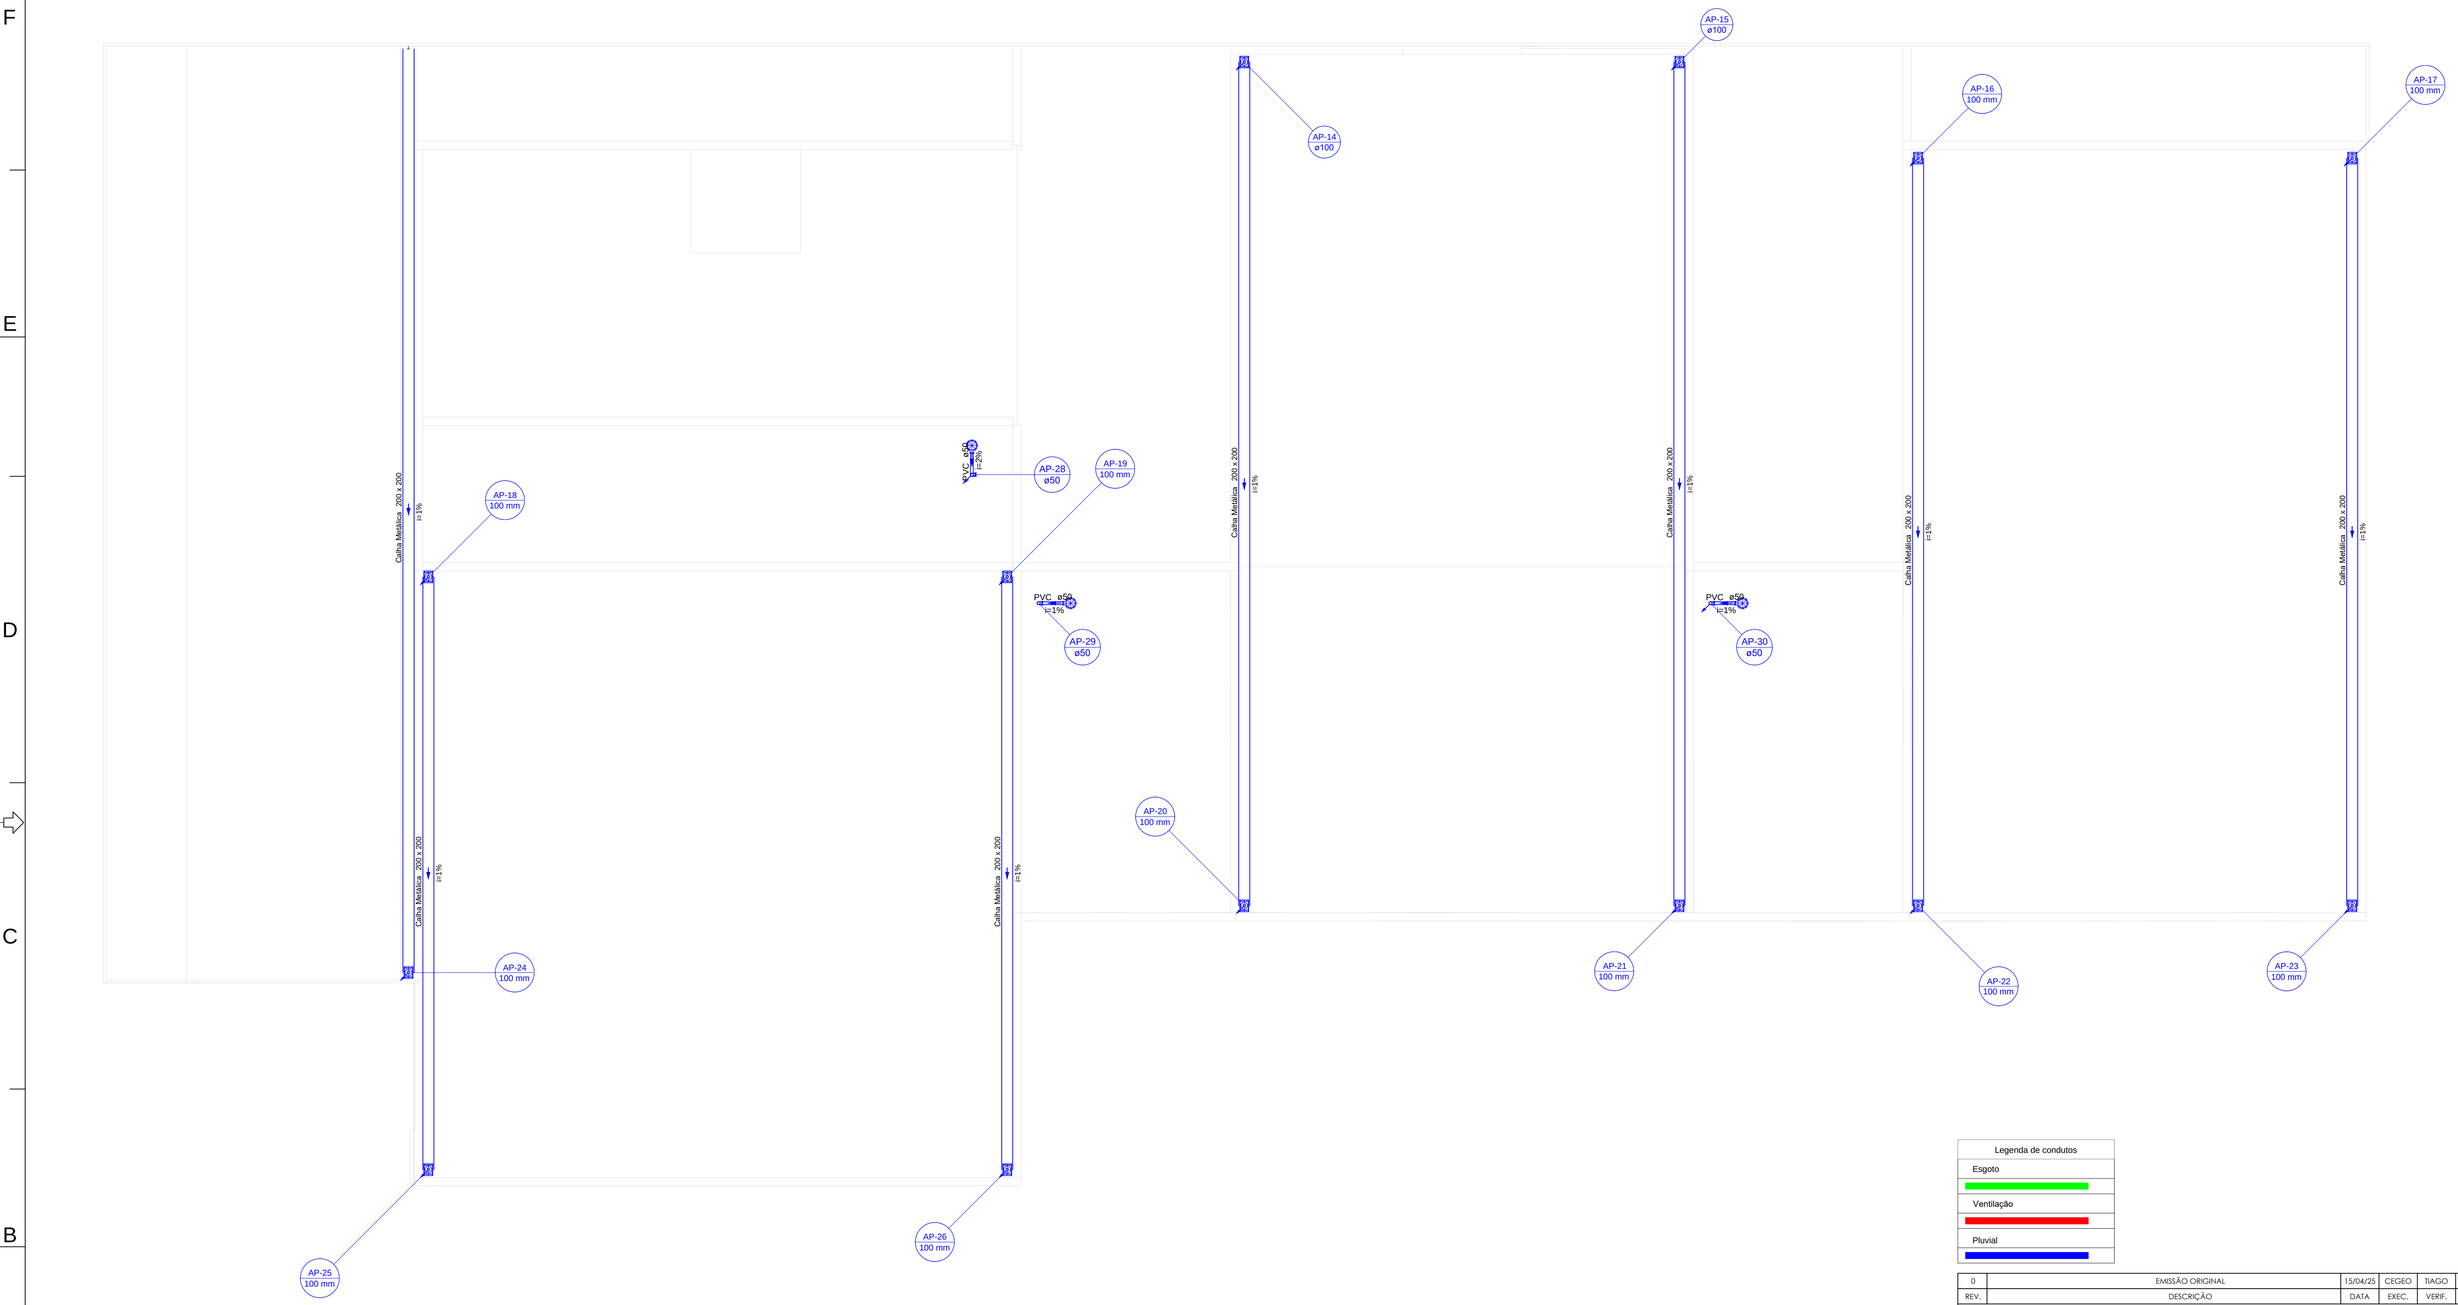

PLANTA BAIXA COBERTURA

escala 1:50

Legenda de condutos
Esgoto
Ventilação
Pluvial

REV.	DESCRIÇÃO	DATA	EXEC.	VERIF.	APROV.
0	EMISSÃO ORIGINAL	15/04/25	CEGEO	TIAGO	PMT

AS INFORMAÇÕES DESTE DOCUMENTO SÃO PROPRIEDADE DA PMT, SENDO PROIBIDA A UTILIZAÇÃO FORA DA SUA FINALIDADE.

RESP. TÉCNICO:

TIAGO ROSSO URBANO - ENG.º CIVIL - CREA/SC: 126.160-6

ELABORAÇÃO:

UNIVERSIDADE DO EXTREMO SUL CATARINENSE
IPAT - Instituto de Pesquisas Ambientais e Tecnológicas
Rodovia Gov. Jorge Lacerda, Km 4,5 - Bairro Sangão - Criciúma/SC
Cx.Postal. 3167 - Fone/Fax (48) 3431 4500/ 3431 4540 CEP 88805-350

CONTRATANTE:

PMT - PREFEITURA MUNICIPAL DE TUBARÃO
RUA FELIPE SCHMIDT, 108 - CENTRO
88701-180, TUBARÃO - SC

OBRA:

Unidade Básica de Saúde - Recife | Vila Moema Dr. Nilo Bello

PROJETO:


PROJETO HIDRÁULICO

CONTEÚDO:

PLANTA BAIXA COBERTURA

AREA TOTAL:	ENDEREÇO:	
530,30 m²	RUA SÃO LUIZ, S/N, BAIRRO VILA MOEMA - TUBARÃO-SC	
ESCALA: INDICADA	DESENHO: MATEUS MACCARINI	FOLHA: 06/07
DATA: 15/04/2025	Nº 040-PEX-PROJ-003-25-PE-PMT-DE-004-SAN-006-007-R00	

Ext.: A1 - 594 x 841mm

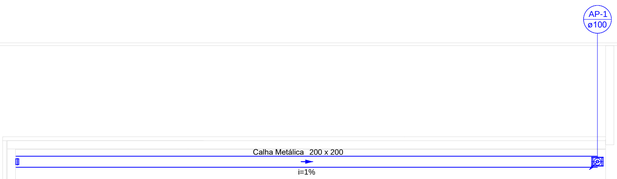

PLANTA BAIXA COBERTURA RESERVATÓRIO

escala 1:50

Legenda de condutos
Esgoto
Ventilação
Pluvial

REV.	DESCRIÇÃO	DATA	EXEC.	VERIF.	APROV.
0	EMISSÃO ORIGINAL	15/04/25	CEGEO	TIAGO	PMT

AS INFORMAÇÕES DESTE DOCUMENTO SÃO PROPRIEDADE DA PMT, SENDO PROIBIDA A UTILIZAÇÃO FORA DA SUA FINALIDADE.

RESP. TÉCNICO:

TIAGO ROSSO URBANO - ENG.º CIVIL - CREA/SC: 126.160-6

ELABORAÇÃO:

UNIVERSIDADE DO EXTREMO SUL CATARINENSE
IPAT - Instituto de Pesquisas Ambientais e Tecnológicas
Rodovia Gov. Jorge Lacerda, Km 4,5 - Bairro Sangão - Criciúma/SC
Cx.Postal. 3167 - Fone/Fax (48) 3431 4500/ 3431 4540 CEP. 88805-350

CONTRATANTE:

PMT - PREFEITURA MUNICIPAL DE TUBARÃO
RUA FELIPE SCHMIDT, 108 - CENTRO
88701-180, TUBARÃO - SC

OBRA:

Unidade Básica de Saúde - Recife | Vila Moema Dr. Nilo Bello

PROJETO:

PROJETO HIDRÁULICO

CONTEÚDO:

PLANTA BAIXA COBERTURA RESERVATÓRIO

AREA TOTAL: 530,30 m²	ENDEREÇO: RUA SÃO LUIZ, S/N, BAIRRO VILA MOEMA - TUBARÃO-SC	
ESCALA: INDICADA	DESENHO: MATEUS MACCARINI	FOLHA: 07/07
DATA: 15/04/2025	Nº 040-PEX-PROJ-003-25-PE-PMT-DE-004-SAN-007-007-R00	

Ext.: A1 - 594 x 841mm