

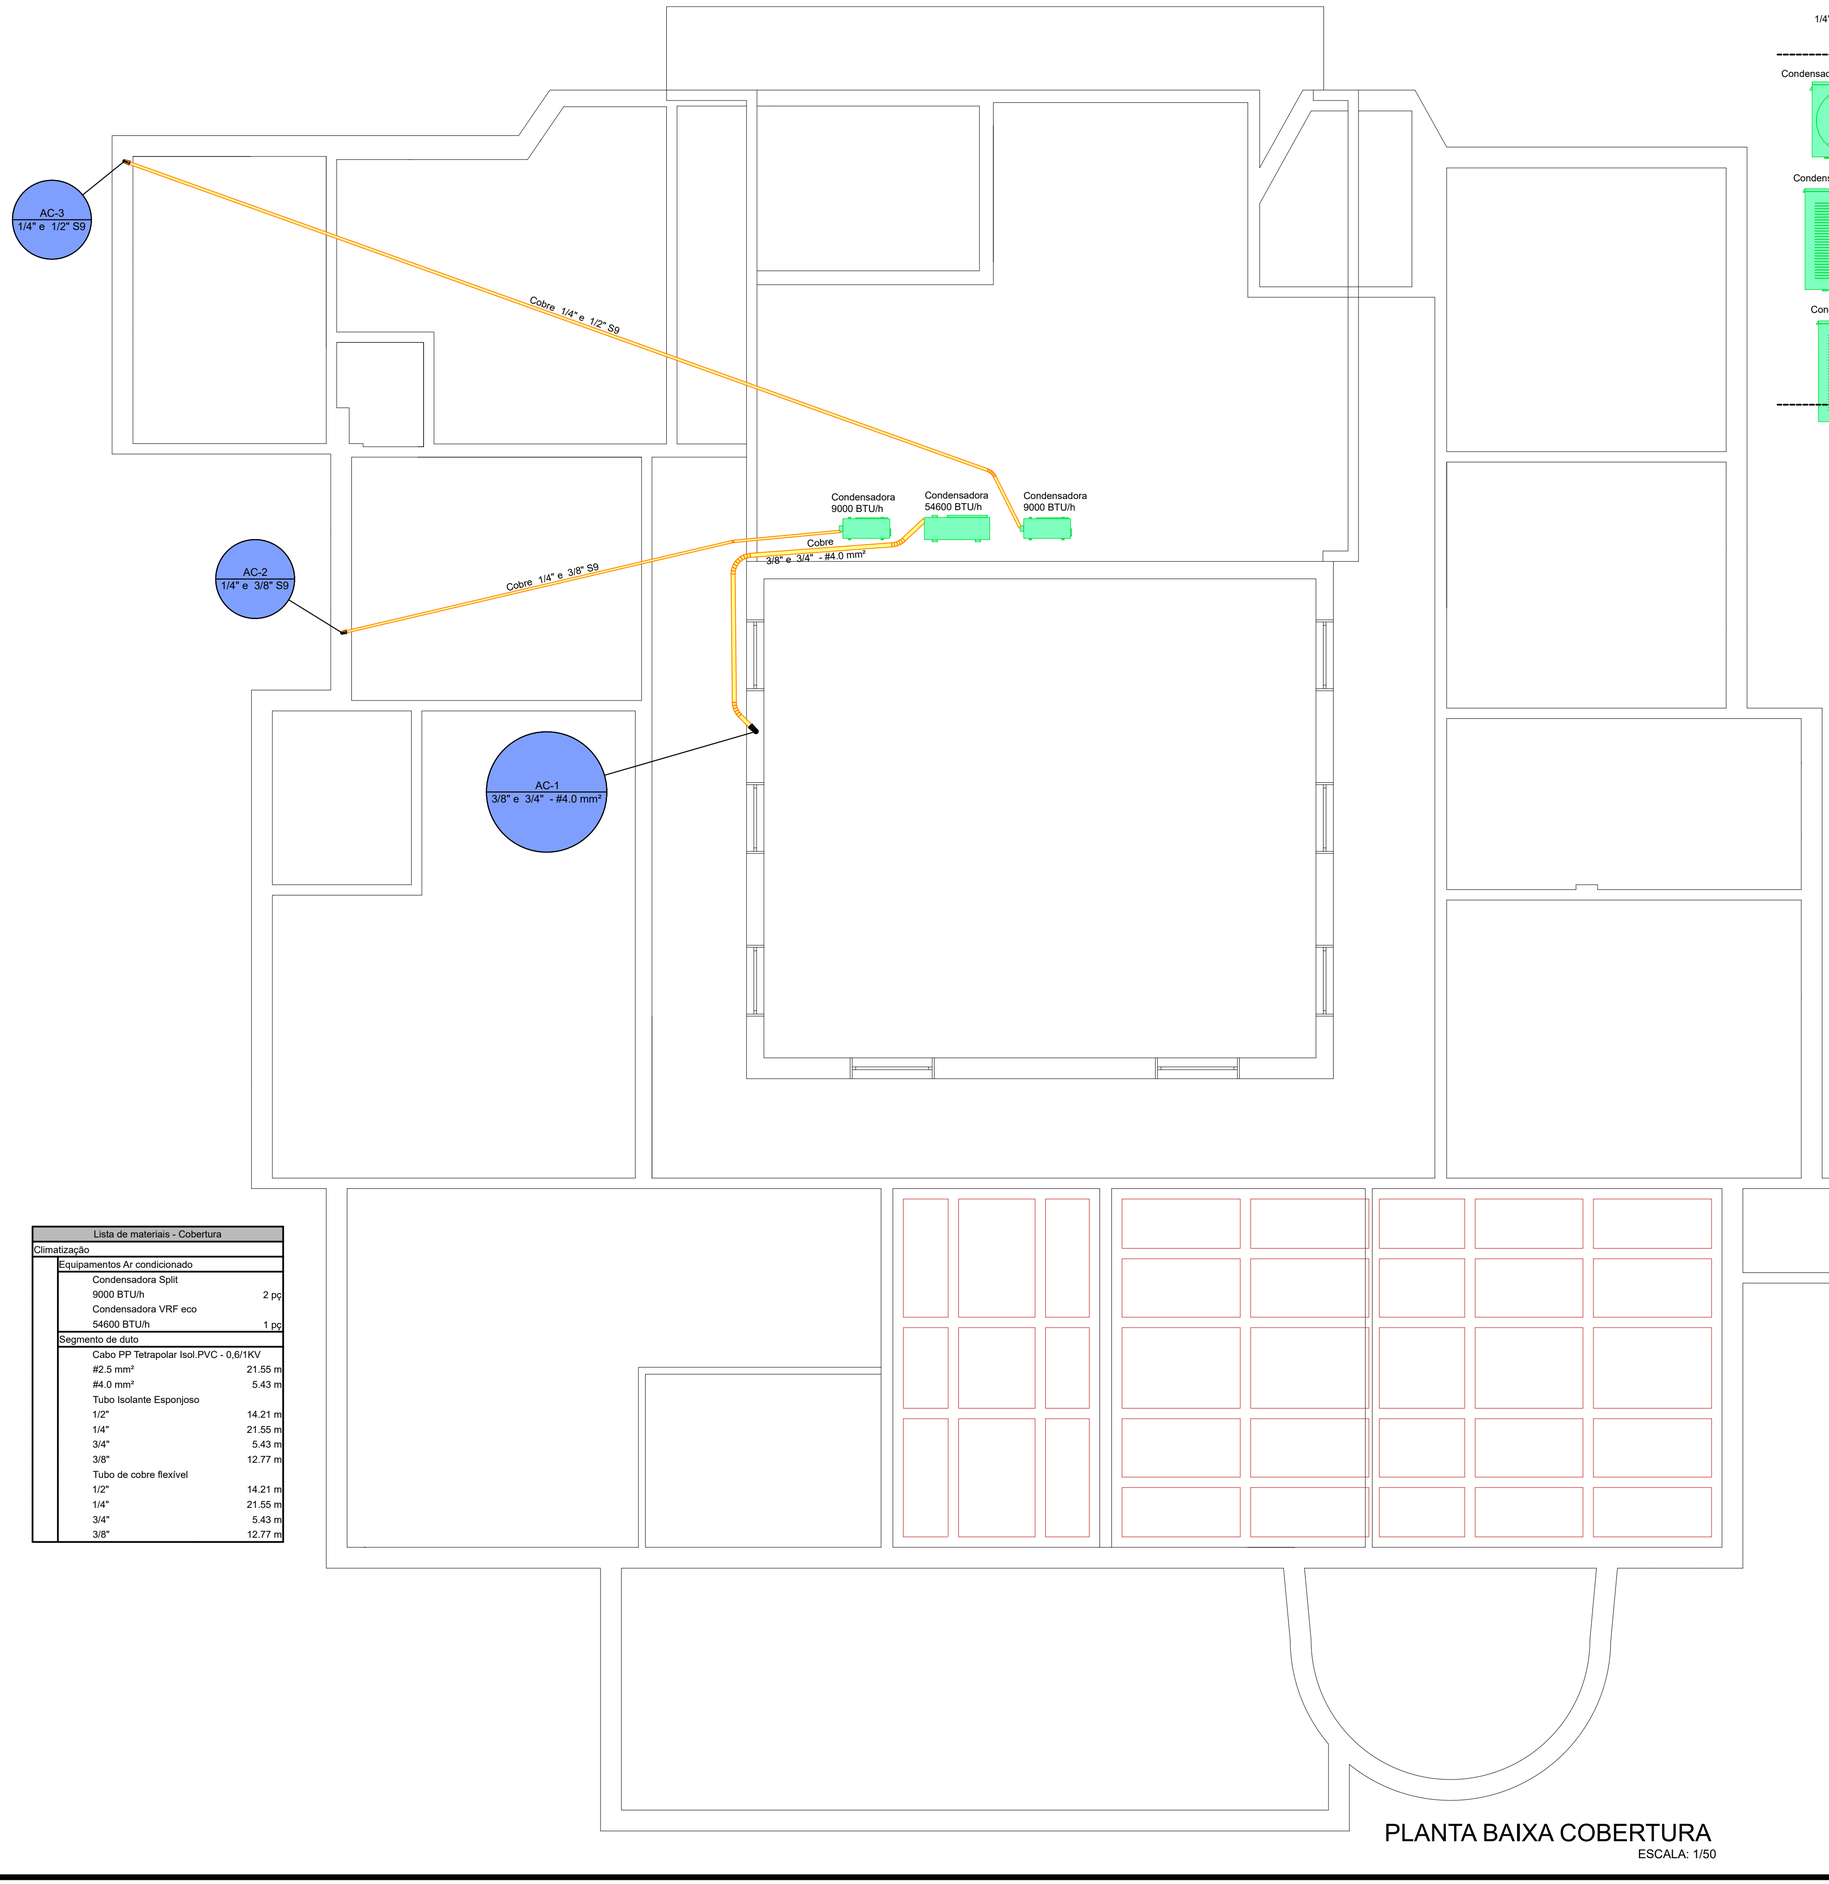


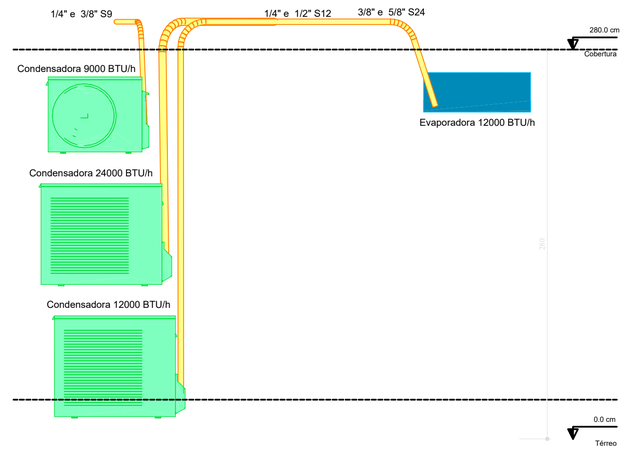

DETALHE D1
ESCALA: 1/25

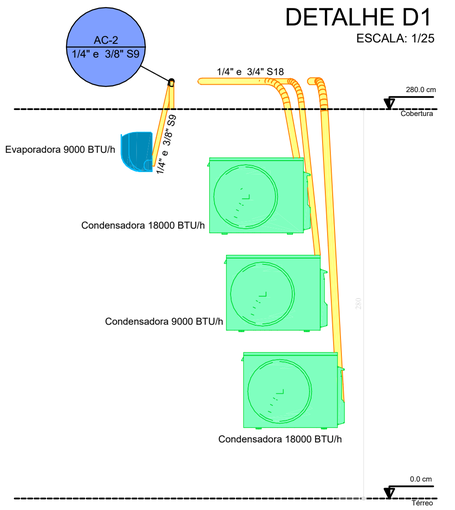

DETALHE D2
ESCALA: 1/25

Lista de materiais - Cobertura		
Climatização		
Equipamentos Ar condicionado		
Condensadora Split		
9000 BTU/h	2 pç	
Condensadora VRF eco		
54600 BTU/h	1 pç	
Segmento de duto		
Cabo PP Tetrapolar Isol:PVC - 0,6/1KV		
#2.5 mm²	21.55 m	
#4.0 mm²	5.43 m	
Tubo Isolante Esponjoso		
1/2"	14.21 m	
1/4"	21.55 m	
3/4"	5.43 m	
3/8"	12.77 m	
Tubo de cobre flexível		
1/2"	14.21 m	
1/4"	21.55 m	
3/4"	5.43 m	
3/8"	12.77 m	

PLANTA BAIXA COBERTURA
ESCALA: 1/50

gov.br
Documento assinado digitalmente
RICHARD RODRIGUES ALEXANDRE
Data: 20/10/2026 17:49:12-0300
Verifique em https://validar.iti.gov.br

NOTAS

1. ESTE PROJETO É PROPRIEDADE DO MUNICÍPIO DE TUBARÃO. NÃO DEVE SER UTILIZADO PARA QUALQUER OUTRA FINALIDADE QUE NÃO SE RELACIONE COM A EXECUÇÃO DA PRESENTE EDIFICAÇÃO, SENDO TERMINANTEMENTE VEDADA SUA COLOCAÇÃO A DISPOSIÇÃO DE TERCEIROS.
2. O PROJETISTA NÃO SE RESPONSABILIZARÁ POR EVENTUAIS ALTERAÇÕES DESTE PROJETO DURANTE SUA EXECUÇÃO. QUALQUER MODIFICAÇÃO, O MESMO DEVE SER CONTACTADO.
3. ESTE PROJETO FOI DESENVOLVIDO COM BASE NAS INFORMAÇÕES DISPONÍVEIS NO PROJETO ARQUITETÔNICO E/OU EM DOCUMENTOS OFICIAIS CONSULTADOS.
4. QUALQUER MODIFICAÇÃO OU DÚVIDA DEVERÁ SER IMEDIATAMENTE COMUNICADA POR ESCRITO AO PROJETISTA.

Município de Tubarão
Secretaria de Planejamento e Urbanismo

REFORMA PAÇO MUNICIPAL - PREFEITURA DE TUBARÃO

PROJETO DE CLIMATIZAÇÃO

ENDEREÇO:
Rua Felipe Schmidt, 108 - Centro, Tubarão-SC

CONTEÚDO:
PLANTA BAIXA DA COBERTURA
LISTA DE MATERIAIS
DETALHES

MATRÍCULA IMOBILIÁRIA: 31.856
ÁREA DA MATRÍCULA: 12.743,23m²
ÁREA DO IMÓVEL: 512,76m²

ESCALA:	DATA:	ARQUIVO:
1/50	05/2025	Climatização Gabinete do Prefeito.dwg

RESP. TÉCNICO:
RICHARD RODRIGUES ALEXANDRE:88945367934
Assinado de forma digital por RICHARD RODRIGUES ALEXANDRE:88945367934
Dados: 2025.09.09 17:03:27 -03'00'
Richard Rodrigues Alexandre
Engenheiro Civil - CREA/SC nº 044.062-2

02
02