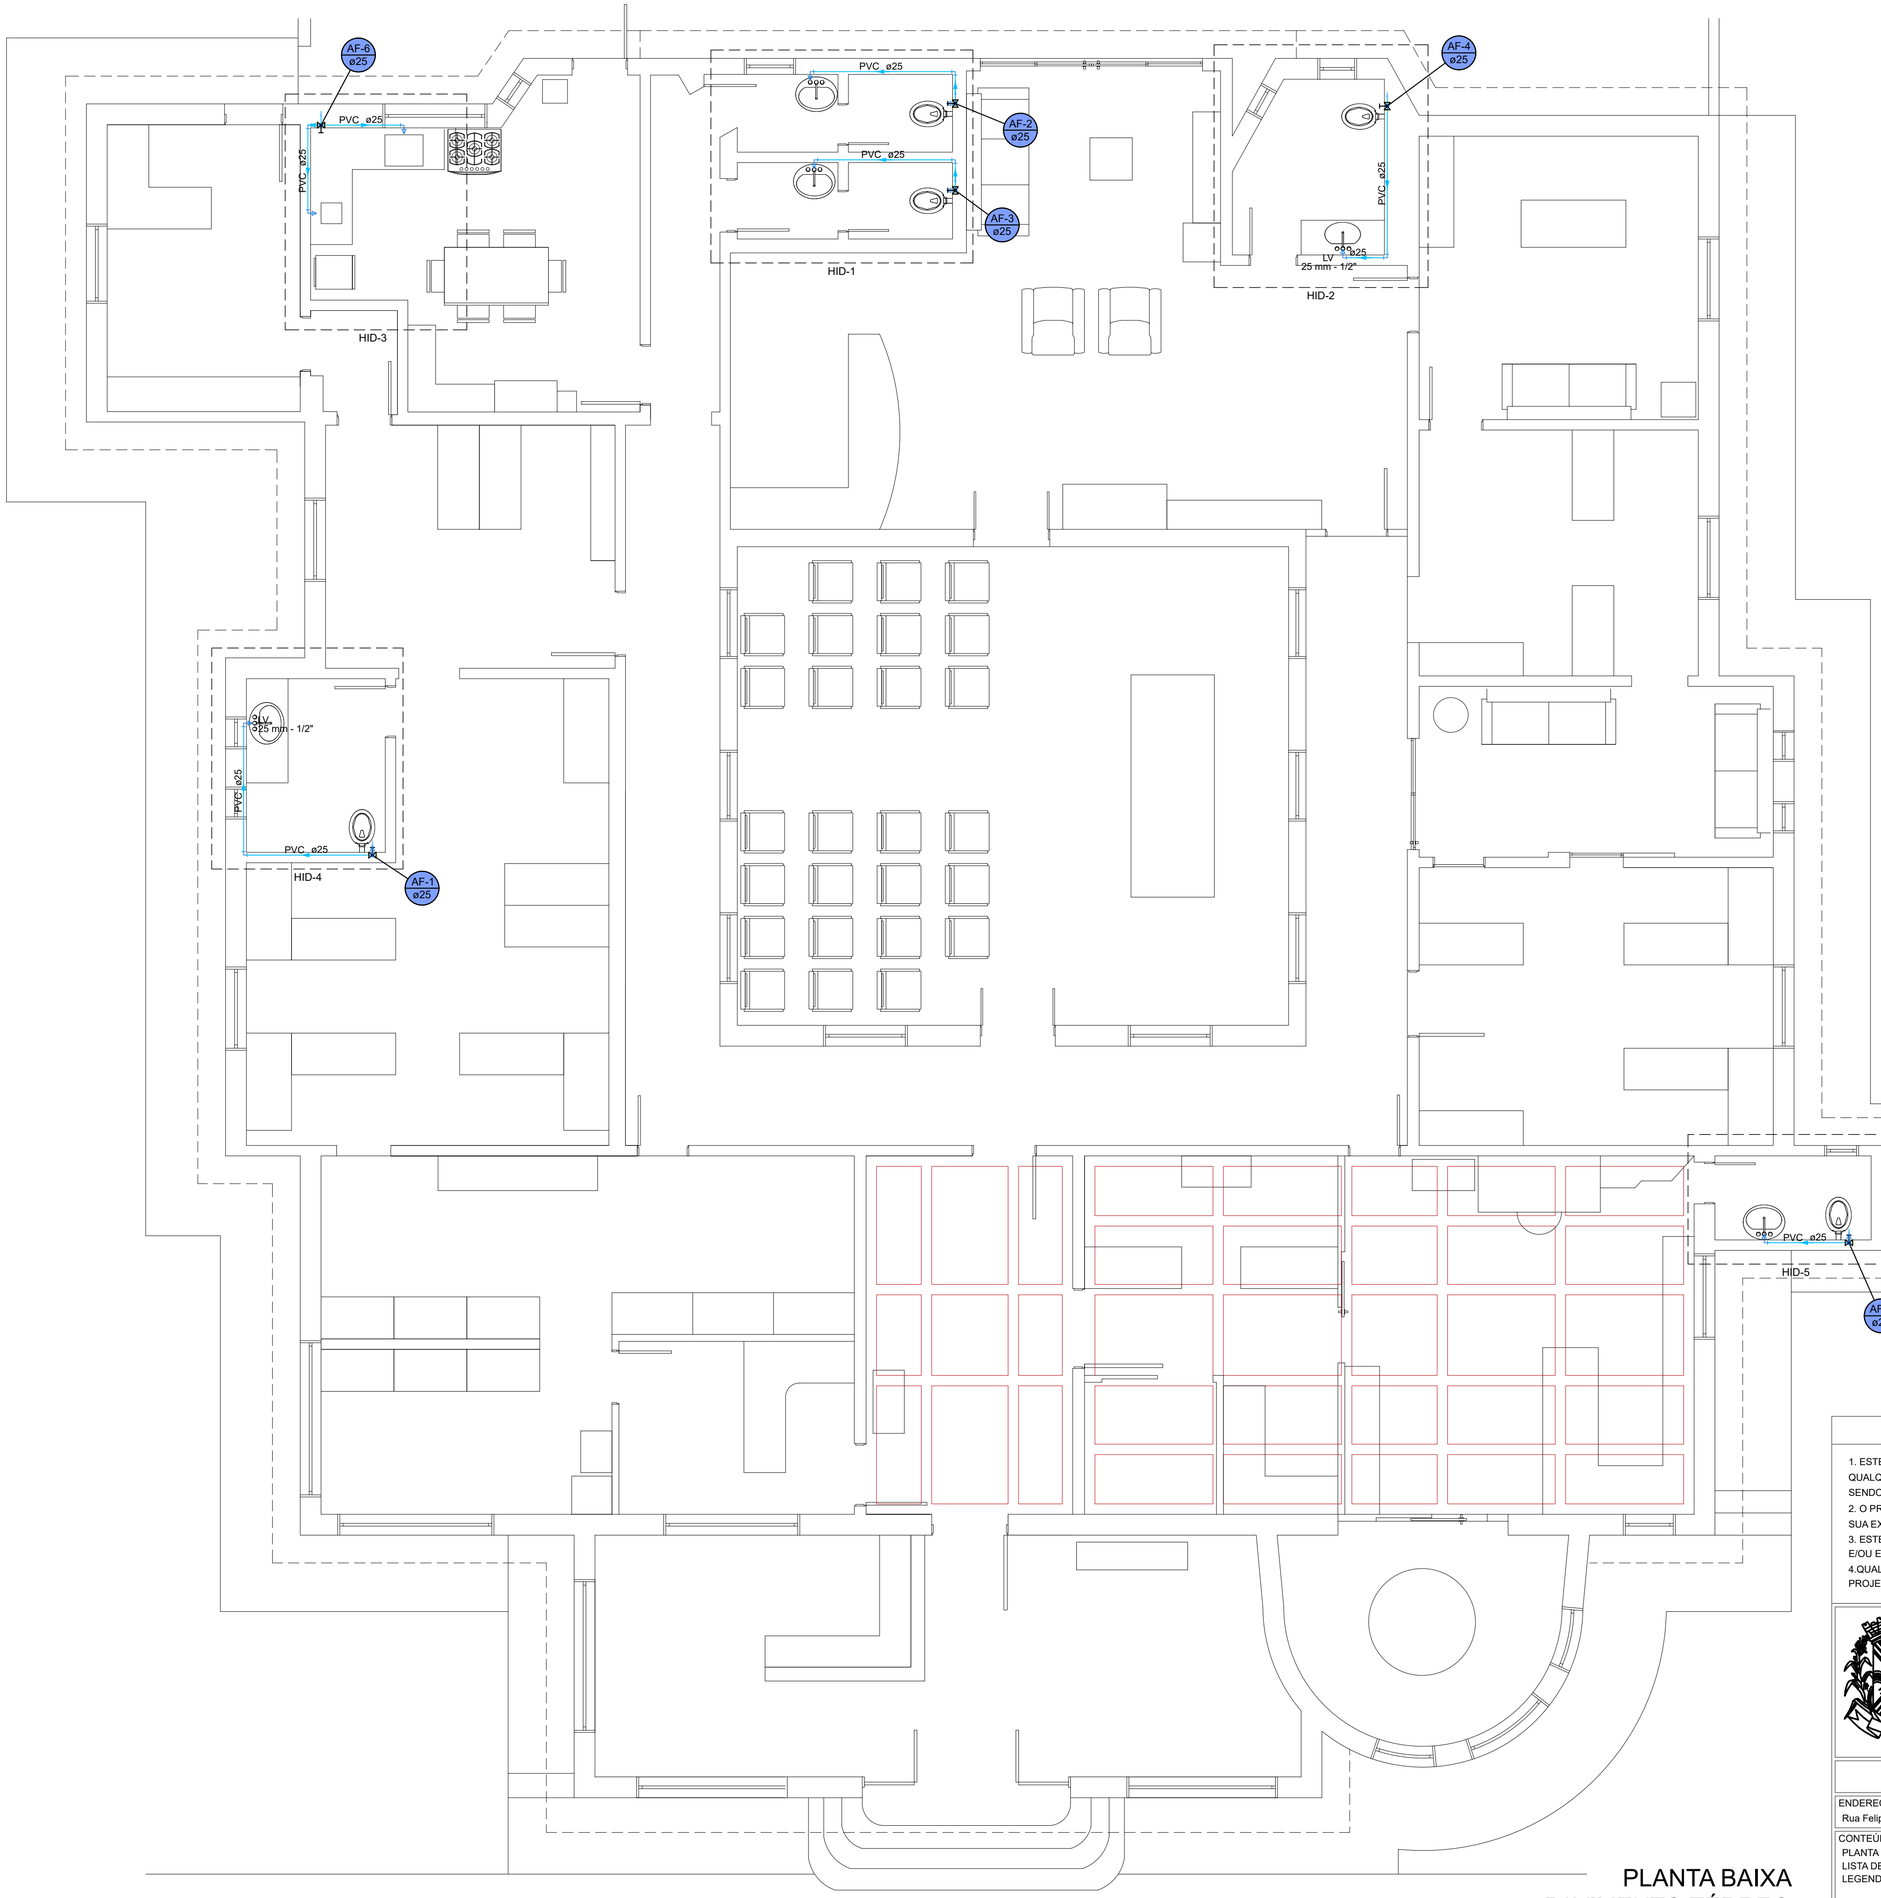


Lista de materiais - Térreo	
Água fria	
Aparelho	
Torneira de Pia de Cozinha	
25mm - 3/4"	2 pç
Torneira de lavatório	
25 mm - 1/2"	7 pç
Vaso Sanitário c/ cx. acoplada	
1/2"	2 pç
Metais	
Registro de gaveta bruto ABNT	
3/4"	6 pç
PVC Acessórios	
Engate flexível cobre cromado com canopla	
1/2 - 30cm	2 pç
Engate flexível plástico	
1/2 - 30cm	7 pç
PVC rígido soldável	
Adapt sold.curto c/bolsa-rosca p registro	
25 mm - 3/4"	12 pç
Joelho 90° soldável	
25 mm	6 pç
Luva soldável	
25 mm	6 pç
Tubos	
25 mm	28.48 m
Tê 90 soldável	
25 mm	5 pç
PVC soldável azul c/ bucha latão	
Joelho 90° soldável com bucha de latão	
25 mm - 3/4"	2 pç
Joelho de redução 90° soldável com bucha de latão	
25 mm- 1/2"	9 pç

Legenda de condutos - Térreo
Água fria

Legenda das indicações - Térreo
LV Lavatório com joelho de 90° - 25 mm - 1/2"

Legenda - Térreo
Registro bruto gaveta ABNT c/PVC soldável

PLANTA BAIXA
PAVIMENTO TÉRREO
ESCALA: 1/50

Documento assinado digitalmente
gov.br
RICHARD RODRIGUES ALEXANDRE
Data: 20/10/2026 18:01:54-0300
Verifique em https://validar.iti.gov.br

NOTAS

1. ESTE PROJETO É PROPRIEDADE DO MUNICÍPIO DE TUBARÃO. NÃO DEVE SER UTILIZADO PARA QUALQUER OUTRA FINALIDADE QUE NÃO SE RELACIONE COM A EXECUÇÃO DA PRESENTE EDIFICAÇÃO, SENDO TERMINANTEMENTE VEDADA SUA COLOCAÇÃO A DISPOSIÇÃO DE TERCEIROS.
2. O PROJETISTA NÃO SE RESPONSABILIZARÁ POR EVENTUAIS ALTERAÇÕES DESTE PROJETO DURANTE SUA EXECUÇÃO. QUALQUER MODIFICAÇÃO, O MESMO DEVE SER CONTACTADO.
3. ESTE PROJETO FOI DESENVOLVIDO COM BASE NAS INFORMAÇÕES DISPONÍVEIS NO PROJETO ARQUITETÔNICO E/OU EM DOCUMENTOS OFICIAIS CONSULTADOS.
4.QUALQUER MODIFICAÇÃO OU DÚVIDA DEVERÁ SER IMEDIATAMENTE COMUNICADA POR ESCRITO AO PROJETISTA.

Município de Tubarão
Secretaria de Planejamento e Urbanismo

REFORMA PAÇO MUNICIPAL - PREFEITURA DE TUBARÃO

PROJETO HIDRÁULICO

ENDEREÇO:
Rua Felipe Schmidt, 108 - Centro, Tubarão-SC

CONTEÚDO:
PLANTA BAIXA DO PAVIMENTO TÉRREO
LISTA DE MATERIAIS
LEGENDAS

MATRÍCULA IMOBILIÁRIA: 31.856
ÁREA DA MATRÍCULA: 12.743,23m²
ÁREA DO IMÓVEL: 512,76m²

ESCALA:	DATA:	ARQUIVO:
1/50	05/2025	Hidráulica Gabinete do Prefeito.dwg

RESP. TÉCNICO:
RICHARD RODRIGUES ALEXANDRE:88945367934
Assinado de forma digital por RICHARD RODRIGUES ALEXANDRE:88945367934
Dados: 2025.09.09 17:19:01 -03'00'
Richard Rodrigues Alexandre
Engenheiro Civil - CREA/SC nº 044.062-2

01
03