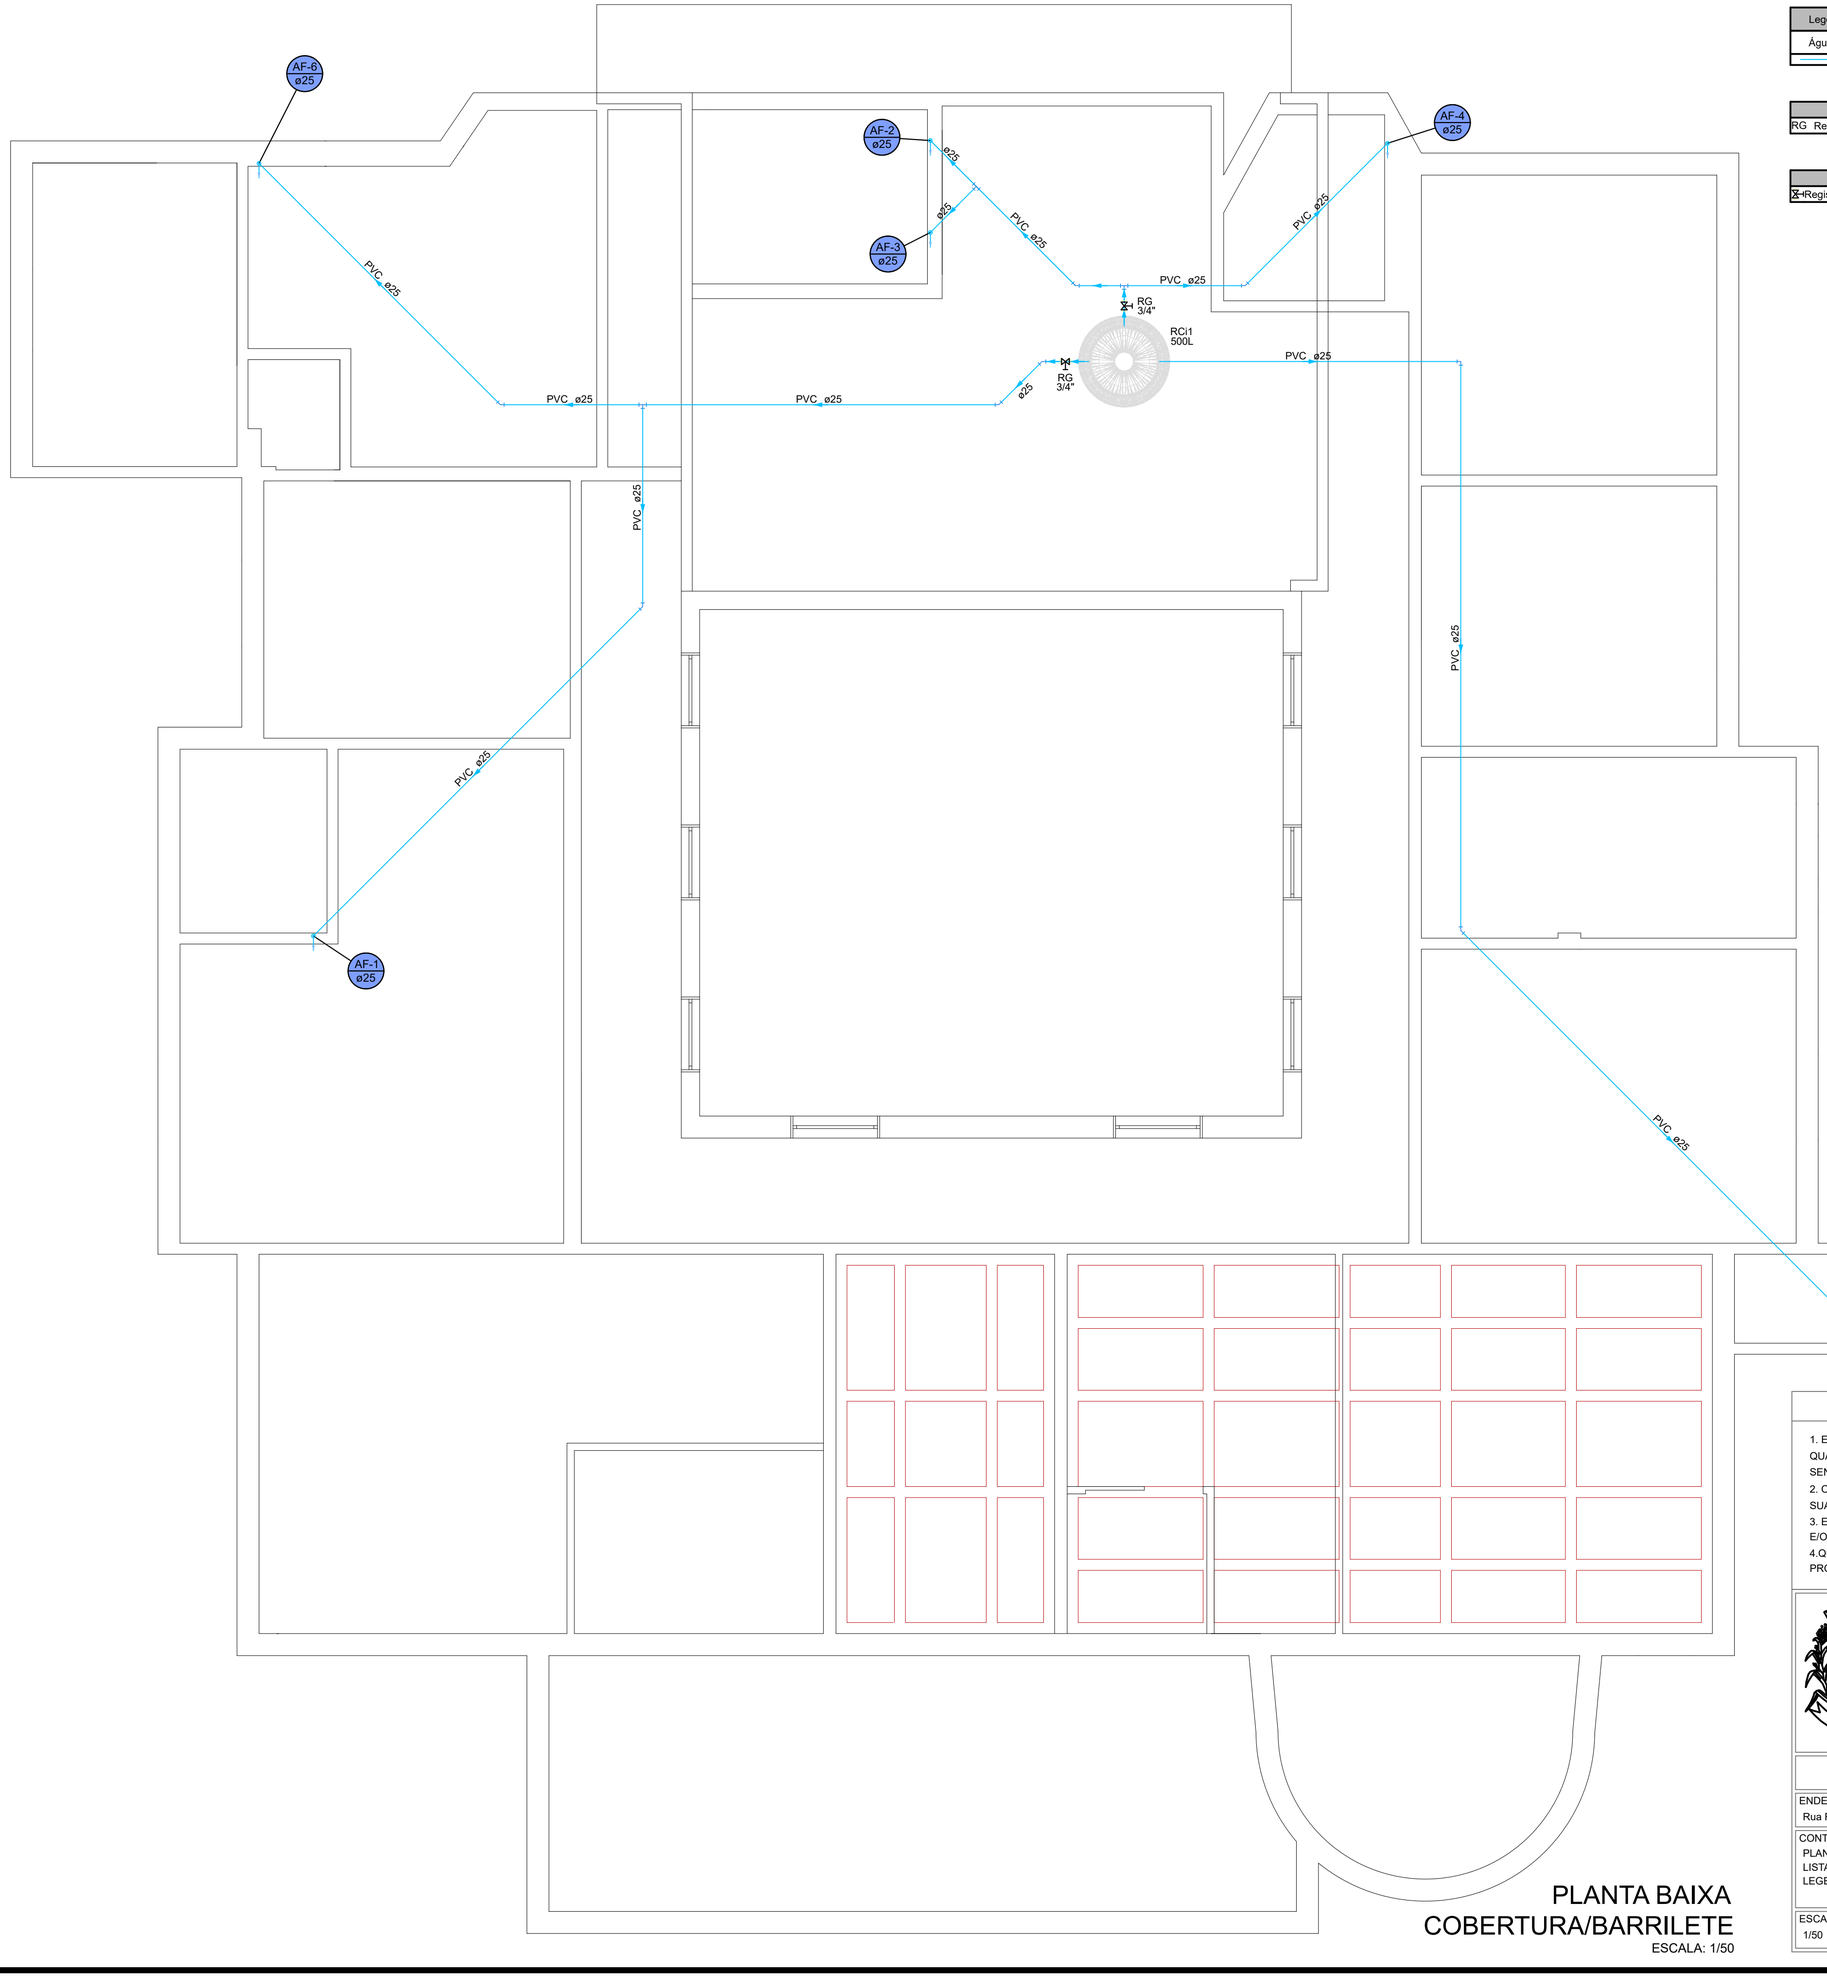



Legenda de condutos - Cobertura
Água fria


Legenda das indicações - Cobertura
RG Registro bruto gaveta ABNT c/PVC soldável - 3/4"

Legenda - Cobertura
Registro bruto gaveta ABNT c/PVC soldável

Lista de materiais - Cobertura	
Água fria	
Metais	
Registro de gaveta bruto ABNT 3/4"	2 pç
PVC rígido soldável	
Adapt sold.curto c/bolsa-rosca p registro 25 mm - 3/4"	4 pç
Curva 45 soldável 25 mm	1 pç
Curva 90 soldável 25 mm	3 pç
Joelho 45 soldável 25 mm	6 pç
Joelho 90° soldável 25 mm	4 pç
Tubos 25 mm	51.38 m
Tê 90 soldável 25 mm	3 pç
Reservatório cilíndrico	
Polietileno 500 L	1 pç

MONTAGEM DAS TUBULAÇÕES DE ENTRADA E SAÍDA COM TUBOS E CONEXÕES DE PVC EM CAIXAS DE ÁGUA COMUNS

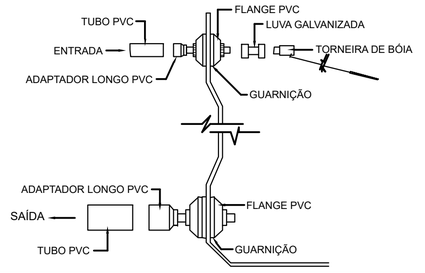

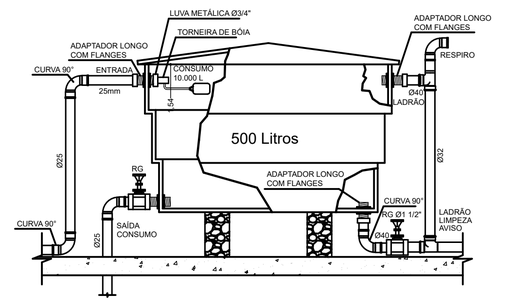

DETALHE TÍPICO RESERVATÓRIO SUPERIOR

SEM ESCALA

PLANTA BAIXA COBERTURA/BARRILETE

ESCALA: 1/50

gov.br
Documento assinado digitalmente
RICHARD RODRIGUES ALEXANDRE
Data: 20/10/2026 18:01:54-0300
Verifique em https://validar.iti.gov.br

NOTAS

1. ESTE PROJETO É PROPRIEDADE DO MUNICÍPIO DE TUBARÃO. NÃO DEVE SER UTILIZADO PARA QUALQUER OUTRA FINALIDADE QUE NÃO SE RELACIONE COM A EXECUÇÃO DA PRESENTE EDIFICAÇÃO, SENDO TERMINANTEMENTE VEDADA SUA COLOCAÇÃO A DISPOSIÇÃO DE TERCEIROS.
2. O PROJETISTA NÃO SE RESPONSABILIZARÁ POR EVENTUAIS ALTERAÇÕES DESTE PROJETO DURANTE SUA EXECUÇÃO. QUALQUER MODIFICAÇÃO, O MESMO DEVE SER CONTACTADO.
3. ESTE PROJETO FOI DESENVOLVIDO COM BASE NAS INFORMAÇÕES DISPONÍVEIS NO PROJETO ARQUITETÔNICO E/OU EM DOCUMENTOS OFICIAIS CONSULTADOS.
4. QUALQUER MODIFICAÇÃO OU DÚVIDA DEVERÁ SER IMEDIATAMENTE COMUNICADA POR ESCRITO AO PROJETISTA.

Município de Tubarão

Secretaria de Planejamento e Urbanismo

REFORMA PAÇO MUNICIPAL - PREFEITURA DE TUBARÃO

PROJETO HIDRÁULICO

ENDEREÇO:
Rua Felipe Schmidt, 108 - Centro, Tubarão-SC

CONTEÚDO:
PLANTA BAIXA DA COBERTURA/BARRILETE
LISTA DE MATERIAIS
LEGENDAS

MATRÍCULA IMOBILIÁRIA: 31.856
ÁREA DA MATRÍCULA: 12.743,23m²
ÁREA DO IMÓVEL: 512,76m²

RESP. TÉCNICO:
RICHARD RODRIGUES ALEXANDRE:88945367934
Assinado de forma digital por RICHARD RODRIGUES ALEXANDRE:88945367934 Dados: 2025.09.09 17:20:02 -03'00'
Richard Rodrigues Alexandre
Engenheiro Civil - CREA/SC nº 044.062-2

ESCALA:	DATA:	ARQUIVO:
1/50	05/2025	Hidráulica Gabinete do Prefeito.dwg

02
03