
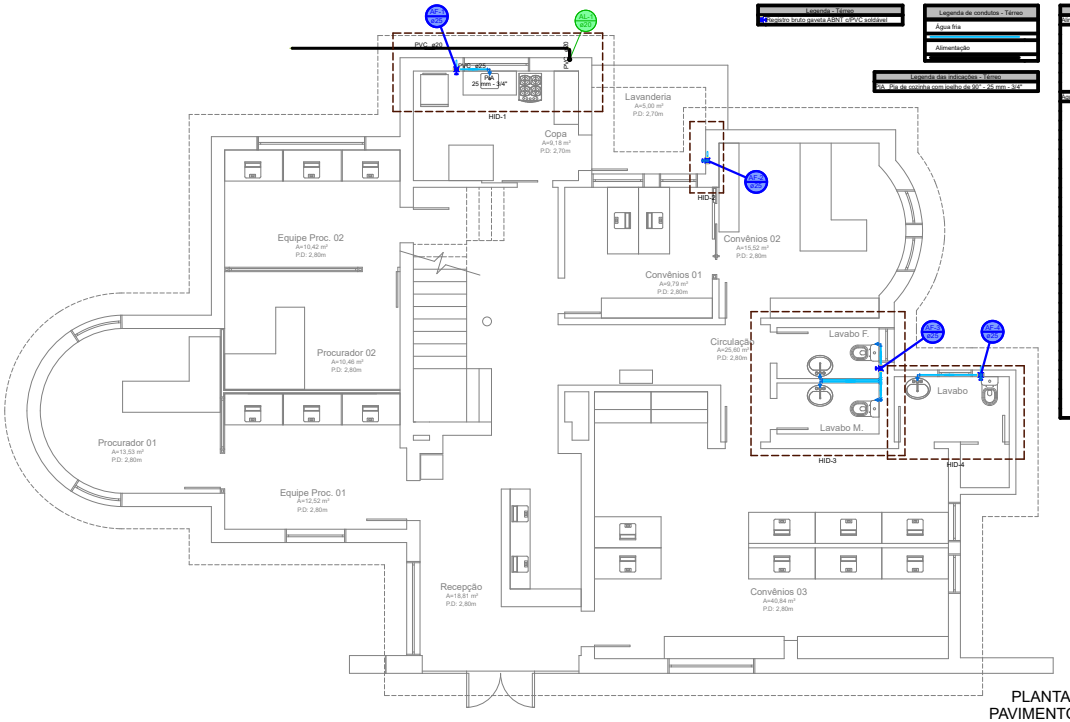



PLANTA BAIXA DO PAVIMENTO TÉRREO
ESCALA: 1/50

Lista de materiais - térreo


Alimentação		
PVC rígido soldável		
Joelho 90° soldável 20 mm		2 pç
Luva soldável 20 mm		1 pç
Tubos 20 mm		1 pç
		11,15 m
Água fria		
Alimentação		
Torneira de Pia de Cozinha 25mm - 3/4"		1 pç
Torneira de Tanque de Lavar 25mmx 3/4"		1 pç
Torneira de lavatório 25 mm - 1/2"		3 pç
Vaso Sanitário c/ cx. acoplada 1/2"		3 pç
Metais		
Registro de gaveta bruto ABNT 3/4"		4 pç
PVC Acessórios		
Engate flexível cobre cromado com canopla 1/2 - 30cm		3 pç
Engate flexível plástico 1/2 - 30cm		3 pç
PVC rígido soldável		
Adapt sold.curto c/bolsa-rosca p registro 25 mm - 3/4"		8 pç
Curva 90 soldável 25 mm		3 pç
Luva soldável 25 mm		4 pç
Tubos 25 mm		16,5 m
Tê 90 soldável 25 mm		4 pç
PVC soldável adpt c/ bucha latão		
Joelho 90° soldável com bucha de latão 25 mm - 3/4"		2 pç
Joelho de redução 90° soldável com bucha de latão 25 mm- 1/2"		6 pç

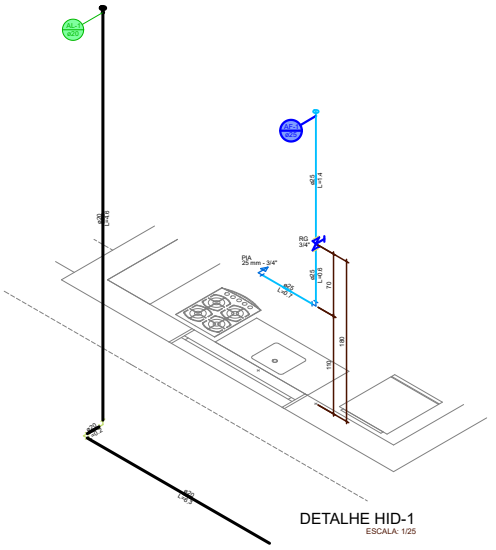


DETALHE HID-1
ESCALA: 1/25

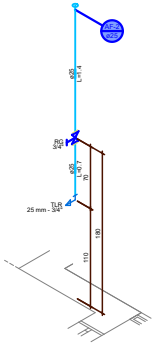

DETALHE HID-2
ESCALA: 1/25

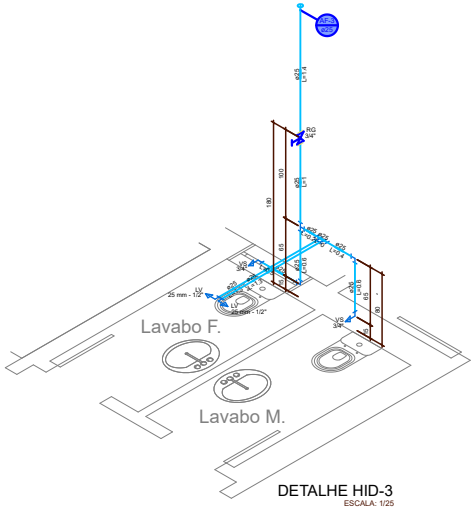

DETALHE HID-3
ESCALA: 1/25

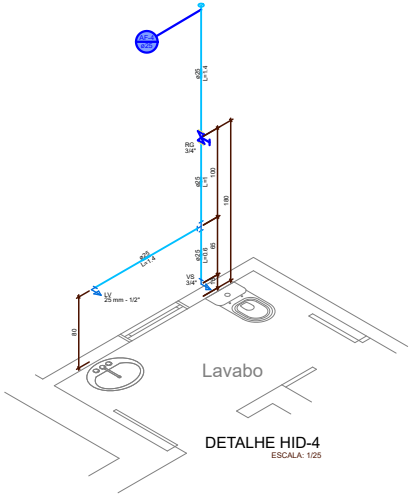

DETALHE HID-4
ESCALA: 1/25

Documento assinado digitalmente
gov.br
RICHARD RODRIGUES ALEXANDRE
Data: 09/10/2026 16:38:22-0300
Verifique em https://validar.iti.gov.br

NOTAS

1. ESTE PROJETO É PROPRIEDADE DO MUNICÍPIO DE TUBARÃO. NÃO DEVE SER UTILIZADO PARA QUALQUER OUTRA FINALIDADE QUE NÃO SE RELACIONE COM A EXECUÇÃO DA PRESENTE EDIFICAÇÃO, SENDO TERMINANTEMENTE VEDADA SUA COLOCAÇÃO A DISPOSIÇÃO DE TERCEIROS.
2. O PROJETISTA NÃO SE RESPONSABILIZARÁ POR EVENTUAIS ALTERAÇÕES DESTE PROJETO DURANTE SUA EXECUÇÃO, QUALQUER MODIFICAÇÃO, O MESMO DEVE SER CONTACTADO.
3. ESTE PROJETO FOI DESENVOLVIDO COM BASE NAS INFORMAÇÕES DISPONÍVEIS NO PROJETO ARQUITETÔNICO E/OU EM DOCUMENTOS OFICIAIS CONSULTADOS.
4.QUALQUER MODIFICAÇÃO OU DÚVIDA DEVERÁ SER IMEDIATAMENTE COMUNICADA POR ESCRITO AO PROJETISTA.

Município de Tubarão
Secretaria de Planejamento e Urbanismo

REFORMA PAÇO MUNICIPAL - PMT - CONVÊNIOS

PROJETO HIDRÁULICO

ENDEREÇO:
Rua Felipe Schmidt, 108 - Centro, Tubarão-SC

MATRÍCULA IMOBILIÁRIA: 31.856
ÁREA DA MATRÍCULA: 12.743,29m²
ÁREA DO IMÓVEL: 512,78m²

CONTEÚDO:
PLANTA BAIXA DO PAVIMENTO TÉRREO
LISTA DE MATERIAIS
LEGENDAS
DETALHES ISOMÉTRICOS

RESP. TÉCNICO:
Richard Rodrigues Alexandre
Engenheiro Civil - CREA/SC nº 044.002-2

ESCALA:	DATA:	ARQUIVO:
1/50	05/2025	Hidráulico convênios.dwg

01
02