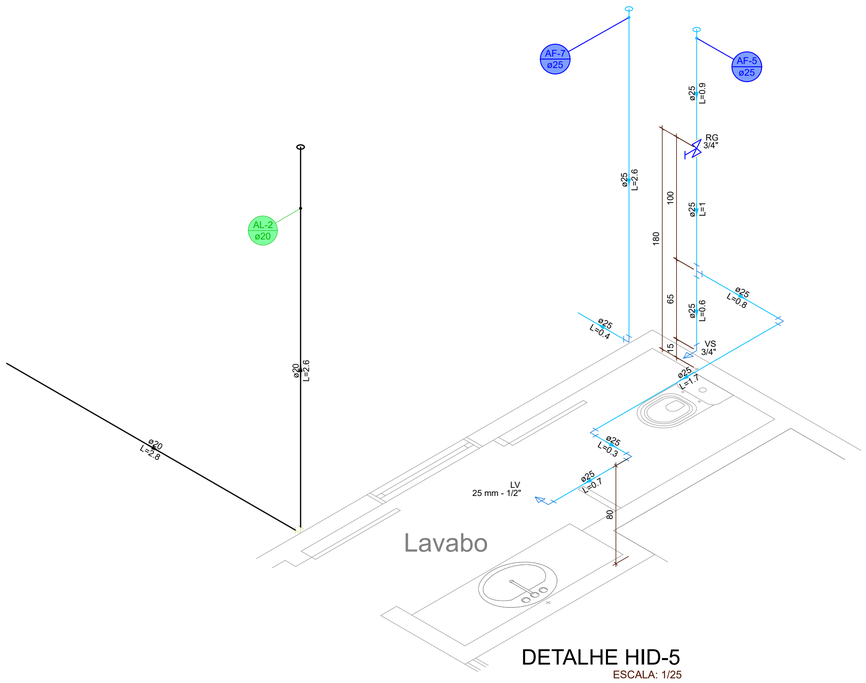


DETALHE HID-5


ESCALA: 1/25

Lista de materiais - Superior	
Alimentação	
PVC rígido soldável	
Joelho 90° soldável	
20 mm	2 pç
Luva soldável	
20 mm	1 pç
Tubos	
20 mm	5.44 m
Água fria	
Aparelho	
Torneira de lavatório	
25 mm - 1/2"	1 pç
Vaso Sanitário c/ cx. acoplada	
1/2"	1 pç
Metais	
Registro de gaveta bruto ABNT	
3/4"	1 pç
PVC Acessórios	
Engate flexível cobre cromado com canopla	
1/2 - 30cm	1 pç
Engate flexível plástico	
1/2 - 30cm	1 pç
PVC rígido soldável	
Adapt sold.curto c/bolsa-rosca p registro	
25 mm - 3/4"	2 pç
Curva 90 soldável	
25 mm	11 pç
Luva soldável	
25 mm	4 pç
Tubos	
25 mm	23.4 m
Tê 90 soldável	
25 mm	2 pç
PVC soldável azul c/ bucha latão	
Joelho de redução 90° soldável com bucha de latão	
25 mm- 1/2"	2 pç

Legenda de condutos - Superior
Água fria
Alimentação


Legenda das indicações - Superior
LV Lavatório com joelho de 90° - 25 mm - 1/2"
VS Vaso sanitário com caixa acoplada - 3/4"

Legenda - Superior
Registro bruto gaveta ABNT c/PVC soldável

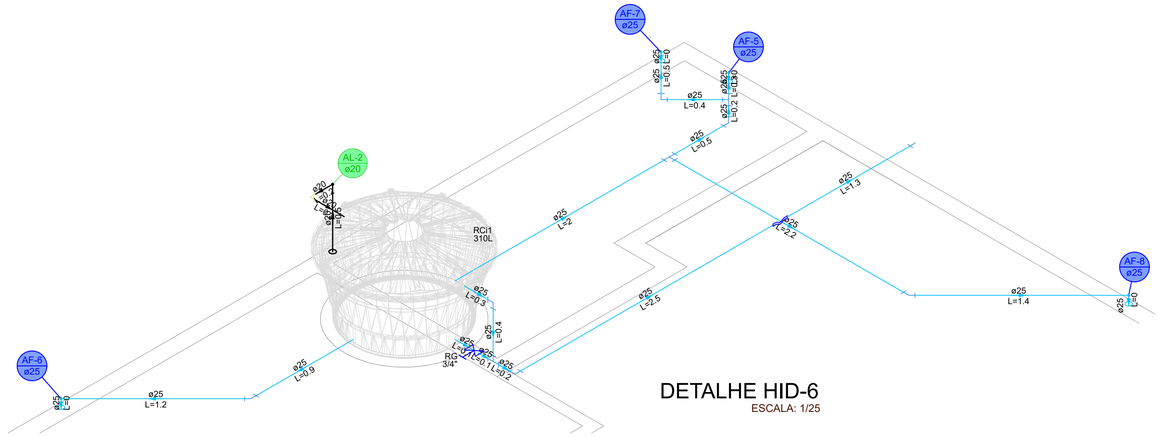

DETALHE HID-6

ESCALA: 1/25

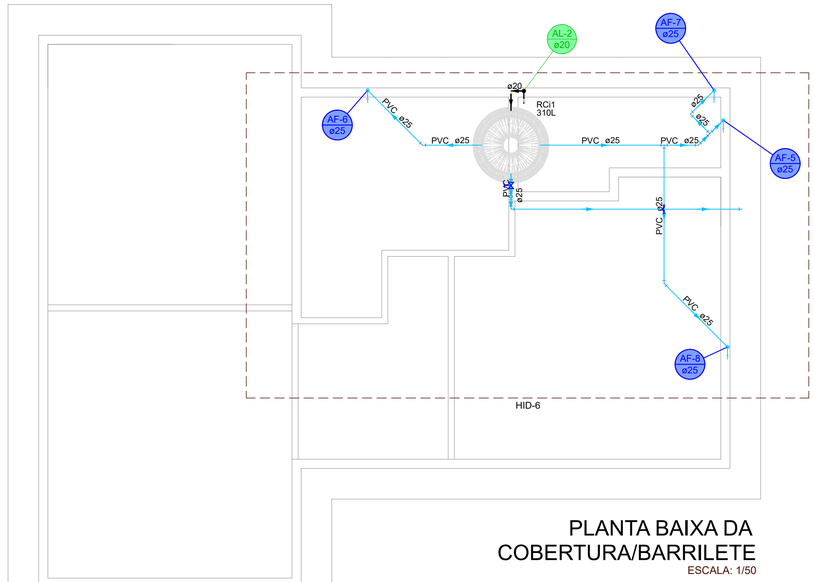


Lista de materiais - Cobertura	
Alimentação	
PVC rígido soldável	
Joelho 90° soldável	
20 mm	2 pç
Tubos	
20 mm	1.04 m
Água fria	
Metais	
Registro de gaveta bruto ABNT	
3/4"	1 pç
PVC rígido soldável	
Adapt sold.curto c/bolsa-rosca p registro	
25 mm - 3/4"	2 pç
Curva 45 soldável	
25 mm	3 pç
Curva 90 soldável	
25 mm	5 pç
Curva de transposição	
25 mm	1 pç
Joelho 90° soldável	
25 mm	2 pç
Tubos	
25 mm	14.71 m
Tê 90 soldável	
25 mm	3 pç
Reservatório cilíndrico	
Fibra de vidro	
310 L	1 pç

Legenda de condutos - Cobertura
Água fria
Alimentação

Legenda - Cobertura
Curva de transposição
Registro bruto gaveta ABNT c/PVC soldável


PLANTA BAIXA DA COBERTURA/BARRILETE


ESCALA: 1/50

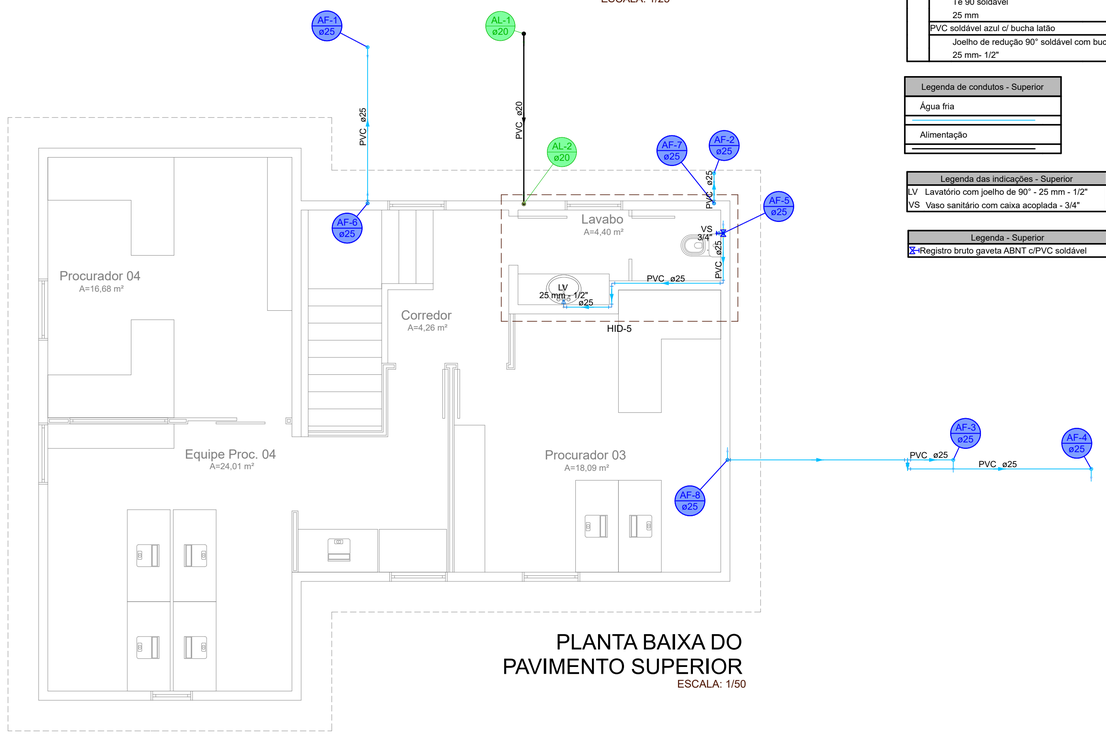

PLANTA BAIXA DO PAVIMENTO SUPERIOR

ESCALA: 1/50

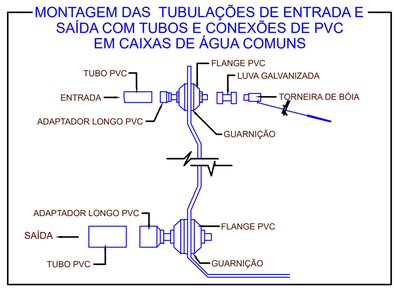

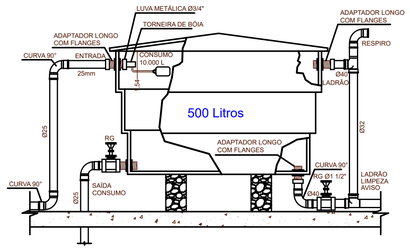

DETALHE TÍPICO RESERVATÓRIO SUPERIOR

SEM ESCALA

gov.br
Documento assinado digitalmente
RICHARD RODRIGUES ALEXANDRE
Data: 09/10/2026 16:41:55-0300
Verifique em https://validar.iti.gov.br

NOTAS

1. ESTE PROJETO É PROPRIEDADE DO MUNICÍPIO DE TUBARÃO. NÃO DEVE SER UTILIZADO PARA QUALQUER OUTRA FINALIDADE QUE NÃO SE RELACIONE COM A EXECUÇÃO DA PRESENTE EDIFICAÇÃO, SENDO TERMINANTEMENTE VEDADA SUA COLOCAÇÃO A DISPOSIÇÃO DE TERCEIROS.
2. O PROJETISTA NÃO SE RESPONSABILIZARÁ POR EVENTUAIS ALTERAÇÕES DESTE PROJETO DURANTE SUA EXECUÇÃO. QUALQUER MODIFICAÇÃO, O MESMO DEVE SER CONTACTADO.
3. ESTE PROJETO FOI DESENVOLVIDO COM BASE NAS INFORMAÇÕES DISPONÍVEIS NO PROJETO ARQUITETÔNICO E/OU EM DOCUMENTOS OFICIAIS CONSULTADOS.
4.QUALQUER MODIFICAÇÃO OU DÚVIDA DEVERÁ SER IMEDIATAMENTE COMUNICADA POR ESCRITO AO PROJETISTA.

Município de Tubarão

Secretaria de Planejamento e Urbanismo

REFORMA PAÇO MUNICIPAL - PMT - CONVÊNIOS

PROJETO HIDRÁULICO

ENDEREÇO:
Rua Felipe Schmidt, 108 - Centro, Tubarão-SC

CONTEÚDO:
PLANTA BAIXA DO PAVIMENTO SUPERIOR
PLANTA BAIXA DA COBERTURA/BARRILETE
LEGENDA E LISTA DE MATERIAIS
DETALHES TÍPICOS E ISOMÉTRICOS

MATRÍCULA IMOBILIÁRIA: 31.856
ÁREA DA MATRÍCULA: 12.743,23m²
ÁREA DO IMÓVEL: 512,76m²

RESP. TÉCNICO:
Richard Rodrigues Alexandre
Engenheiro Civil - CREA/SC nº 044.062-2

ESCALA:	DATA:	ARQUIVO:
1/50	05/2025	Hidráulico convênios.dwg

02
02