

Lista de materiais - Térreo	
Cabeamento	
Acessórios Cabeamento - Metálico	
Conector	
110 IDC - 4 pares	74 pç
RJ45 (CM8v)	74 pç
Patch panel	
96 posições	2 pç
Plugue	
110 IDC - 4 pares	24 pç
RJ45 (CM8v)	72 pç
Switch (10/100/1000)Base T	
24 portas	1 pç
Acessórios Cabeamento - Rack	
Gabinete padrão 19"	
Base soleira	1 pç
Perfil de montagem	1 pç
Placa acionamento ventiladores	1 pç
Tampa inferior bipartida	1 pç
Unidade de ventilação	1 pç
Acessórios p/ eletrodutos	
Caixa PVC	
4x2"	40 pç
Luva Pressão	
20 mm	1 pç
Acessórios uso geral	
Arruela lisa galvan.	
1/4"	770 pç
3/8"	85 pç
Parafuso galvan. cab. sext.	
3/8"x2.1/2" rosca total WW	85 pç
Parafuso galvan. cabeça lentilha	
1/4"x5/8" máquina rosca total	520 pç
Porca sextavada galvan.	
1/4"	674 pç
3/8"	85 pç
Suporte para cabo de aço	
38x90mm	85 pç
Vergalhão galvan. rosca total	
1/4"x(comp. p/ proj.)	85 pç
Cabeamento estruturado - metálico	
Cabo FTP-5e Blindado (24AWG)	
4	72 m
Cabo UTP-6 (24AWG)	
4	1445.79 m
UTP-5e (24AWG)	
4	72 m
Caixa de passagem - embutir	
Alvenaria	
400x400x400mm	2 pç
Tampa 400x400x50mm	2 pç
Dispositivo de Cabeamento - embutir	
Placa 2x4" - Bege	
1 módulo - RJ45	6 pç
2 módulos - RJ45	34 pç
Eletrocalha furada tipo C pré-galv. quen	
Acessórios para eletrocalha	
Saída horizontal para eletroduto	34 pç
Curva horizontal 45°	
50x25mm chapa 18	3 pç
Curva horizontal 90°	
50x25mm chapa 18	2 pç
Curva horizontal 90°	
100x50mm chapa 18	2 pç
Eletrocalha perfurada tipo C	
100x50mm chapa 18	19.8 m
50x25mm chapa 18	60.7 m
50x50mm chapa 18	5.3 m
Suporte vertical	
70x81mm	64 pç
70x96mm	21 pç
T horizontal 90°	
50x25mm chapa 18	1 pç
T horizontal 90°	
100x50mm chapa 18	4 pç
50x50mm chapa 18	1 pç
Tala plana perfurada	
25mm	84 pç
50mm	46 pç
Tampa p/ Curva horizontal 45°	
50x25mm chapa 18	3 pç
Tampa p/ Curva horizontal 90°	
50x25mm chapa 18	2 pç
Tampa p/ T horizontal 90°	
50x25mm chapa 18	1 pç
Tampa p/ T horizontal 90°	
100mm chapa 18	4 pç
50mm chapa 18	1 pç
Tampa p/ curva horizontal 90°	
100mm chapa 18	2 pç
Tampa pressão	
100mm chapa 24	19.8 m
50mm chapa 24	66 m
Terminal	
50x25mm chapa 18	7 pç
Eletroduto PVC flexível	
Eletroduto leve	
1"	34.01 m
3/4"	126.57 m
Eletroduto pesado	
2"	31.4 m
Rack	
Gabinete 19" - porta acrílico cristal	
44U x 870mm	1 pç

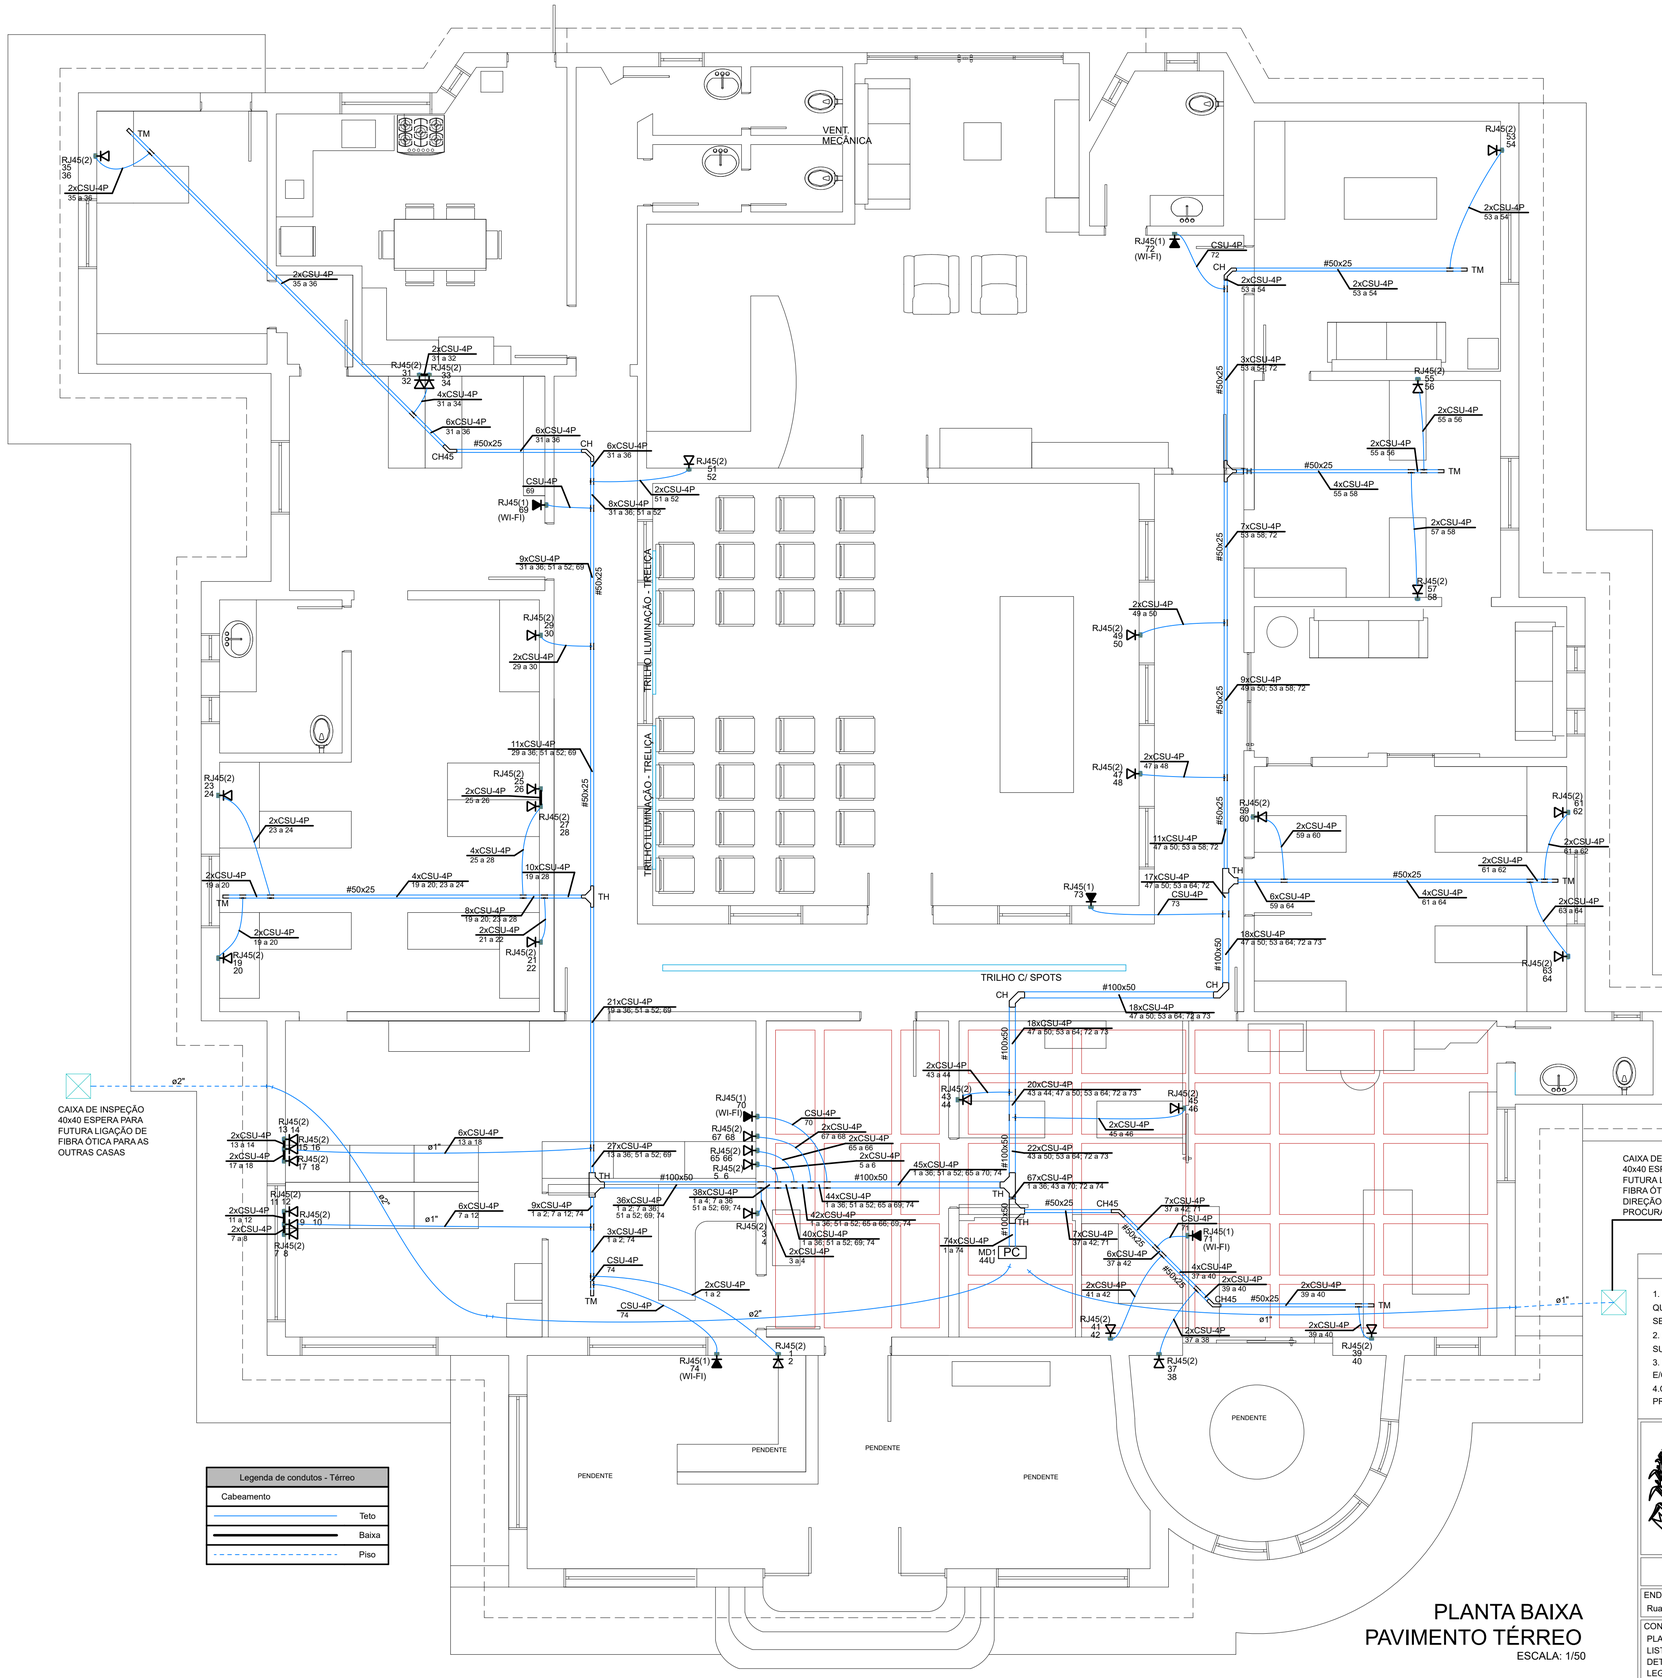


Legenda de condutos - Térreo
Cabeamento
Teto
Baixa
Piso

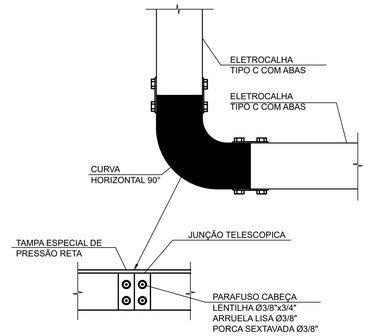

DETALHE DE FIXAÇÃO DE ELETROCALHA COM CURVA HORIZONTAL DE 90°

SEM ESCALA

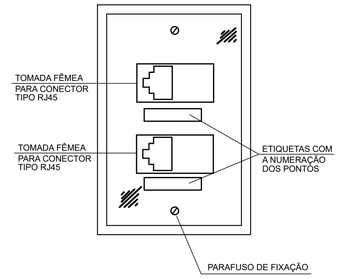

DETALHE DA TOMADA PARA CONECTORES FÊMEA TIPO RJ-45

SEM ESCALA

Legenda das indicações - Térreo	
RJ45(1)	Pontos de cabeamento - RJ 45 - 1 módulo - alta
RJ45(2)	Pontos de cabeamento - RJ 45 - 2 módulos - baixa
CH45	Curva horizontal 45° - 50x25mm
CH	Curva horizontal 90° - 100x50mm
CH	Curva horizontal 90° - 50x25mm
TH	T horizontal 90° - 100x50mm
TH	T horizontal 90° - 50x25mm
TH	T horizontal 90° - 50x50mm
TM	Terminal - 50x25mm
TM	Terminal sem tampa - 50x25mm
44U	Gabinete 19" - porta acrílico cristal - 44U x 870mm

Legenda - Térreo	
<>	Caixa de passagem 400x400x400 no piso
	Curva horizontal 45°
	Curva horizontal 90°
PC	Rack padrão
	Saída horizontal para eletroduto
	T horizontal 90°
	Terminal
	Tomada RJ45 - 2 módulos a 0,30m do piso
	Tomada RJ45 a 2,20m do piso

govbr — Documento assinado digitalmente
RICHARD RODRIGUES ALEXANDRE
Data: 20/10/2026 18:04:27-0300
Verifique em https://validar.iti.gov.br

NOTAS

1. ESTE PROJETO É PROPRIEDADE DO MUNICÍPIO DE TUBARÃO. NÃO DEVE SER UTILIZADO PARA QUALQUER OUTRA FINALIDADE QUE NÃO SE RELACIONE COM A EXECUÇÃO DA PRESENTE EDIFICAÇÃO, SENDO TERMINANTEMENTE VEDADA SUA COLOCAÇÃO A DISPOSIÇÃO DE TERCEIROS.
2. O PROJETISTA NÃO SE RESPONSABILIZARÁ POR EVENTUAIS ALTERAÇÕES DESTE PROJETO DURANTE SUA EXECUÇÃO. QUALQUER MODIFICAÇÃO, O MESMO DEVE SER CONTACTADO.
3. ESTE PROJETO FOI DESENVOLVIDO COM BASE NAS INFORMAÇÕES DISPONÍVEIS NO PROJETO ARQUITETÔNICO E/OU EM DOCUMENTOS OFICIAIS CONSULTADOS.
4.QUALQUER MODIFICAÇÃO OU DÚVIDA DEVERÁ SER IMEDIATAMENTE COMUNICADA POR ESCRITO AO PROJETISTA.

Município de Tubarão

Secretaria de Planejamento e Urbanismo

REFORMA PAÇO MUNICIPAL - PREFEITURA DE TUBARÃO

PROJETO DE REDE LÓGICA

ENDEREÇO:
Rua Felipe Schmidt, 108 - Centro, Tubarão-SC

CONTEÚDO:
PLANTA BAIXA DO PAVIMENTO TÉRREO
LISTA DE MATERIAIS
DETALHES
LEGENDAS

MATRÍCULA IMOBILIÁRIA: 31.856
ÁREA DA MATRÍCULA: 12.743,23m²
ÁREA DO IMÓVEL: 512,76m²

RESP. TÉCNICO:
RICHARD RODRIGUES ALEXANDRE:88945367934
Assinado de forma digital por RICHARD RODRIGUES ALEXANDRE:88945367934
Dados: 2025.09.09 17:29:25 -03'00'
Richard Rodrigues Alexandre
Engenheiro Civil - CREA/SC nº 044.062-2

ESCALA:	DATA:	ARQUIVO:
1/50	05/2025	Climatização Gabinete do Prefeito.dwg

01
02

PLANTA BAIXA PAVIMENTO TÉRREO

ESCALA: 1/50