
Legenda das indicações - Térreo	
RJ45(2)	Pontos de cabeamento - RJ 45 - 2 módulos - alta
CH45	Curva horizontal 45° - 50x25mm
CH	Curva horizontal 90° - 50x25mm
TH	T horizontal 90° - 50x25mm
TH	T horizontal 90° - 50x50mm
TM	Terminal - 50x25mm

Legenda de condutos - Térreo	
Cabeamento	
	Alta
	Baixa
	Piso


Legenda - Térreo	
<>	Caixa de passagem 130x130x82 a 0,30 do piso
<>	Caixa de passagem 400x400x400 no piso
	Curva horizontal 45°
	Curva horizontal 90°
PC	Ponto de consolidação
	Saída horizontal para eletroduto
	T horizontal 90°
	Terminal
	Tomada RJ45 - 2 módulos a 2,20m do piso

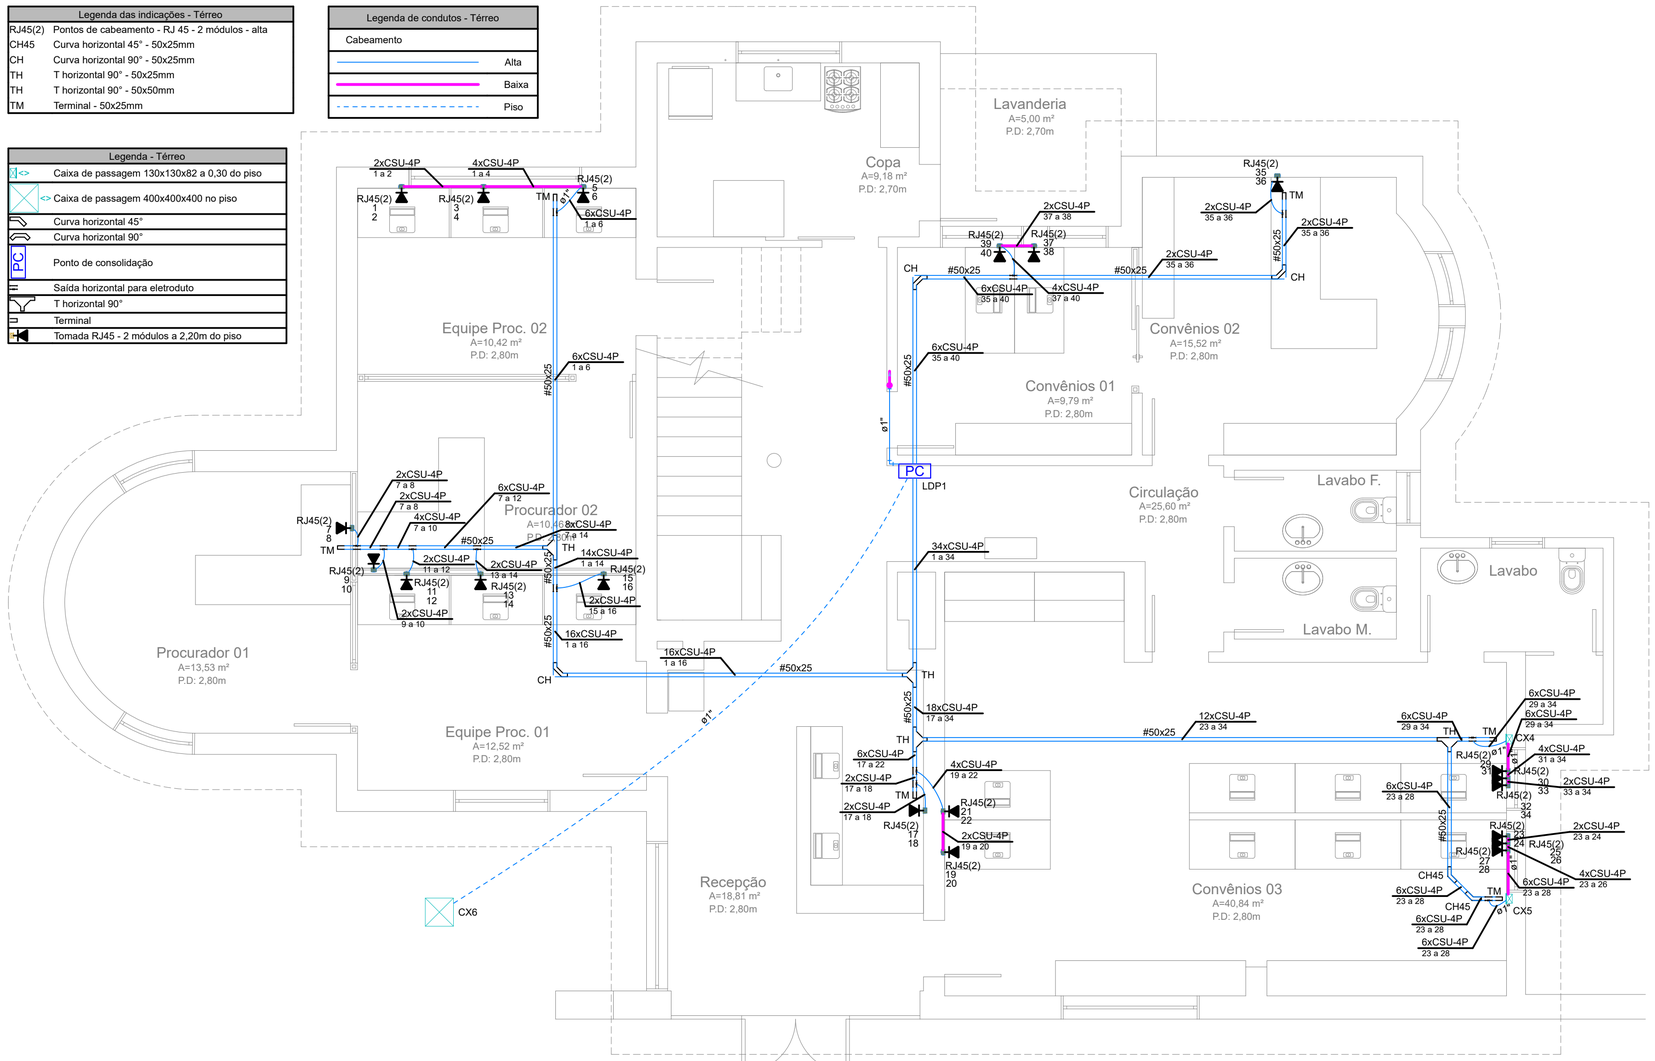

PLANTA BAIXA PAVIMENTO TÉRREO


ESCALA: 1/50

Lista de materiais - Térreo		
Cabeamento		
Acessórios Cabeamento - Metálico		
	Conector	
	110 IDC - 4 pares	40 pç
	RJ45 (CM8v)	40 pç
	Patch panel	
	24 posições	3 pç
Acessórios p/ eletrodutos		
	Caixa PVC	
	4x2"	20 pç
Acessórios uso geral		
	Arruela lisa galvan.	
	1/4"	503 pç
	5/16"	45 pç
	Bucha de nylon	
	S10	45 pç
	Distanciador baixo p/ tirante	
	38mm	45 pç
	Parafuso galvan. cab. sext.	
	5/16"x2" rosca soberba	45 pç
	Parafuso galvan. cabeça lentilha	
	1/4"x5/8" máquina rosca total	368 pç
	Porca sextavada galvan.	
	1/4"	455 pç
	Vergalhão galvan. rosca total	
	1/4"x(comp. p/ proj.)	45 pç
Cabeamento estruturado - metálico		
	UTP-5e (24AWG)	
	4	646.59 m
Caixa de passagem - embutir		
	Alvenaria	
	400x400x400mm	1 pç
	Tampa 400x400x50mm	1 pç
	Aço pintada (ref Cemar)	
	130x130x82 mm	2 pç
Dispositivo de Cabeamento - embutir		
	Placa 2x4" - Bege	
	2 módulos - RJ45	20 pç
Eletrocalha furada tipo C pré-galv. quen		
	Acessórios para eletrocalha	
	Saída horizontal para eletroduto	12 pç
	Curva horizontal 45°	
	50x25mm chapa 18	2 pç
	Curva horizontal 90°	
	50x25mm chapa 18	3 pç
	Eletrocalha perfurada tipo C	
	50x25mm chapa 18	42.3 m
	50x50mm chapa 18	4.1 m
	Suporte vertical	
	70x81mm	45 pç
	T horizontal 90°	
	50x25mm chapa 18	3 pç
	T horizontal 90°	
	50x50mm chapa 18	1 pç
	Tala plana perfurada	
	25mm	84 pç
	50mm	8 pç
	Tampa p/ Curva horizontal 45°	
	50x25mm chapa 18	2 pç
	Tampa p/ Curva horizontal 90°	
	50x25mm chapa 18	3 pç
	Tampa p/ T horizontal 90°	
	50x25mm chapa 18	3 pç
	Tampa p/ T horizontal 90°	
	50mm chapa 18	1 pç
	Tampa pressão	
	50mm chapa 24	46.4 m
	Terminal	
	50x25mm chapa 18	6 pç
Eletroduto PVC flexível		
	Eletroduto leve	
	1"	24.76 m
	3/4"	32.61 m
Rack		
	Ponto de consolidação	
	500x370mm	1 pç

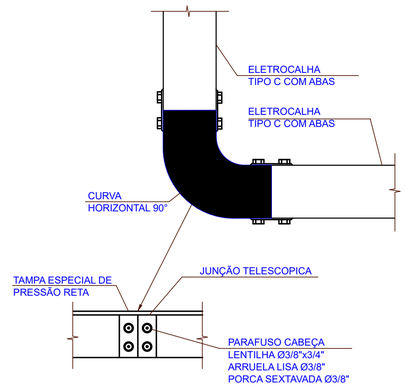

DETALHE DE FIXAÇÃO DE ELETROCALHA COM CURVA HORIZONTAL DE 90°

SEM ESCALA

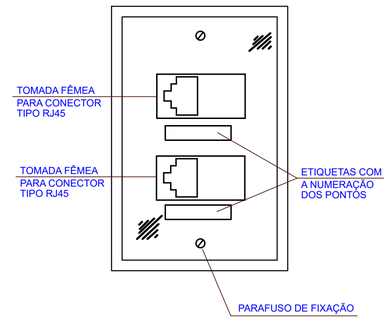


DETALHE DA TOMADA PARA CONECTORES FÊMEA TIPO RJ-45

SEM ESCALA

Legenda de condutos - Superior	
Cabeamento	
	Direta
	Teto

Legenda - Superior	
	Curva horizontal 45°
PC	Ponto de consolidação
	Saída horizontal para eletroduto
	T horizontal 90°
	Terminal
	Tomada RJ45 - 2 módulos a 2,20m do piso

Legenda das indicações - Superior	
RJ45(2)	Pontos de cabeamento - RJ 45 - 2 módulos - alta
CH45	Curva horizontal 45° - 50x25mm
TH	T horizontal 90° - 50x25mm
TM	Terminal sem tampa - 50x25mm

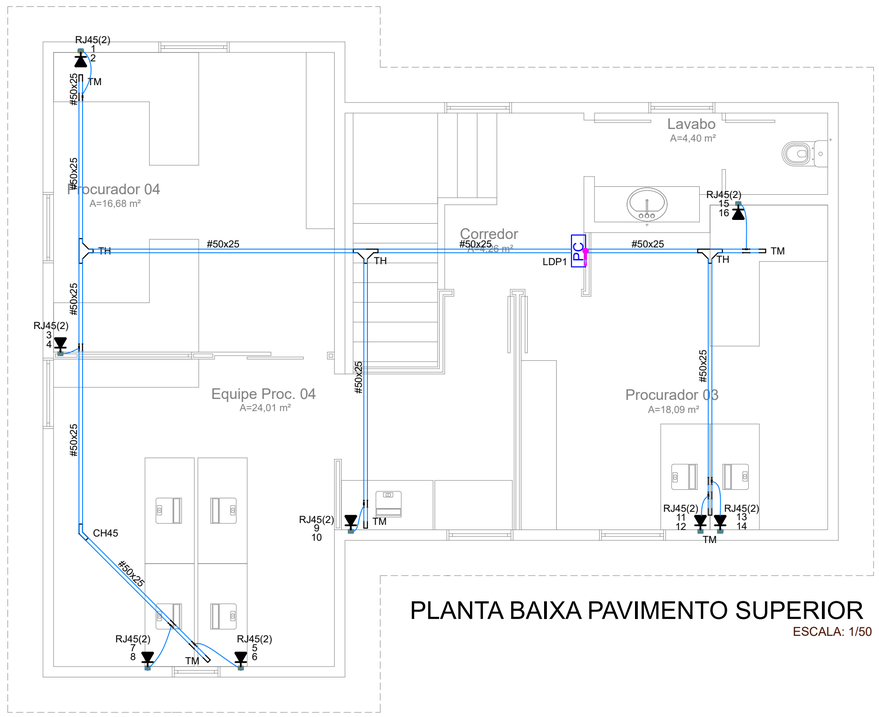

PLANTA BAIXA PAVIMENTO SUPERIOR

ESCALA: 1/50

Lista de materiais - Superior		
Cabeamento		
Acessórios Cabeamento - Metálico		
	Conector	
	RJ45 (CM8v)	16 pç
Acessórios p/ eletrodutos		
	Caixa PVC	
	4x2"	8 pç
Acessórios uso geral		
	Arruela lisa galvan.	
	1/4"	329 pç
	5/16"	29 pç
	Bucha de nylon	
	S10	29 pç
	Distanciador baixo p/ tirante	
	38mm	29 pç
	Parafuso galvan. cab. sext.	
	5/16"x2" rosca soberba	29 pç
	Parafuso galvan. cabeça lentilha	
	1/4"x5/8" máquina rosca total	240 pç
	Porca sextavada galvan.	
	1/4"	297 pç
	Vergalhão galvan. rosca total	
	1/4"x(comp. p/ proj.)	29 pç
Dispositivo de Cabeamento - embutir		
	Placa 2x4" - Bege	
	2 módulos - RJ45	8 pç
Eletrocalha furada tipo C pré-galv. quen		
	Acessórios para eletrocalha	
	Saída horizontal para eletroduto	8 pç
	Curva horizontal 45°	
	50x25mm chapa 18	1 pç
	Eletrocalha perfurada tipo C	
	50x25mm chapa 18	31 m
	Suporte vertical	
	70x81mm	29 pç
	T horizontal 90°	
	50x25mm chapa 18	3 pç
	Tala plana perfurada	
	25mm	60 pç
	Tampa p/ Curva horizontal 45°	
	50x25mm chapa 18	1 pç
	Tampa p/ T horizontal 90°	
	50x25mm chapa 18	3 pç
	Tampa pressão	
	50mm chapa 24	31 m
	Terminal	
	50x25mm chapa 18	5 pç
Eletroduto PVC flexível		
	Eletroduto leve	
	3/4"	30.07 m
Rack		
	Ponto de consolidação	
	500x370mm	1 pç

gov.br
Documento assinado digitalmente
RICHARD RODRIGUES ALEXANDRE
Data: 09/10/2026 16:41:55-0300
Verifique em https://validar.iti.gov.br

NOTAS

1. ESTE PROJETO É PROPRIEDADE DO MUNICÍPIO DE TUBARÃO. NÃO DEVE SER UTILIZADO PARA QUALQUER OUTRA FINALIDADE QUE NÃO SE RELACIONE COM A EXECUÇÃO DA PRESENTE EDIFICAÇÃO, SENDO TERMINANTEMENTE VEDADA SUA COLOCAÇÃO A DISPOSIÇÃO DE TERCEIROS.
2. O PROJETISTA NÃO SE RESPONSABILIZARÁ POR EVENTUAIS ALTERAÇÕES DESTE PROJETO DURANTE SUA EXECUÇÃO. QUALQUER MODIFICAÇÃO, O MESMO DEVE SER CONTACTADO.
3. ESTE PROJETO FOI DESENVOLVIDO COM BASE NAS INFORMAÇÕES DISPONÍVEIS NO PROJETO ARQUITETÔNICO E/OU EM DOCUMENTOS OFICIAIS CONSULTADOS.
4.QUALQUER MODIFICAÇÃO OU DÚVIDA DEVERÁ SER IMEDIATAMENTE COMUNICADA POR ESCRITO AO PROJETISTA.

Município de Tubarão

Secretaria de Planejamento e Urbanismo

REFORMA PAÇO MUNICIPAL - PMT - CONVÊNIOS

PROJETO DE REDE LÓGICA

ENDEREÇO:
Rua Felipe Schmidt, 108 - Centro, Tubarão-SC

CONTEÚDO:
PLANTA BAIXA DO PAVIMENTO TÉRREO
PLANTA BAIXA DO PAVIMENTO SUPERIOR
LEGENDAS E LISTA DE MATERIAIS
DETALHES

MATRÍCULA IMOBILIÁRIA: 31.856
ÁREA DA MATRÍCULA: 12.743,23m²
ÁREA DO IMÓVEL: 512,76m²

RESP. TÉCNICO:
Richard Rodrigues Alexandre
Engenheiro Civil - CREA/SC nº 044.062-2

ESCALA:	DATA:	ARQUIVO:
1/50	05/2025	Lógica convênios.dwg

01
02