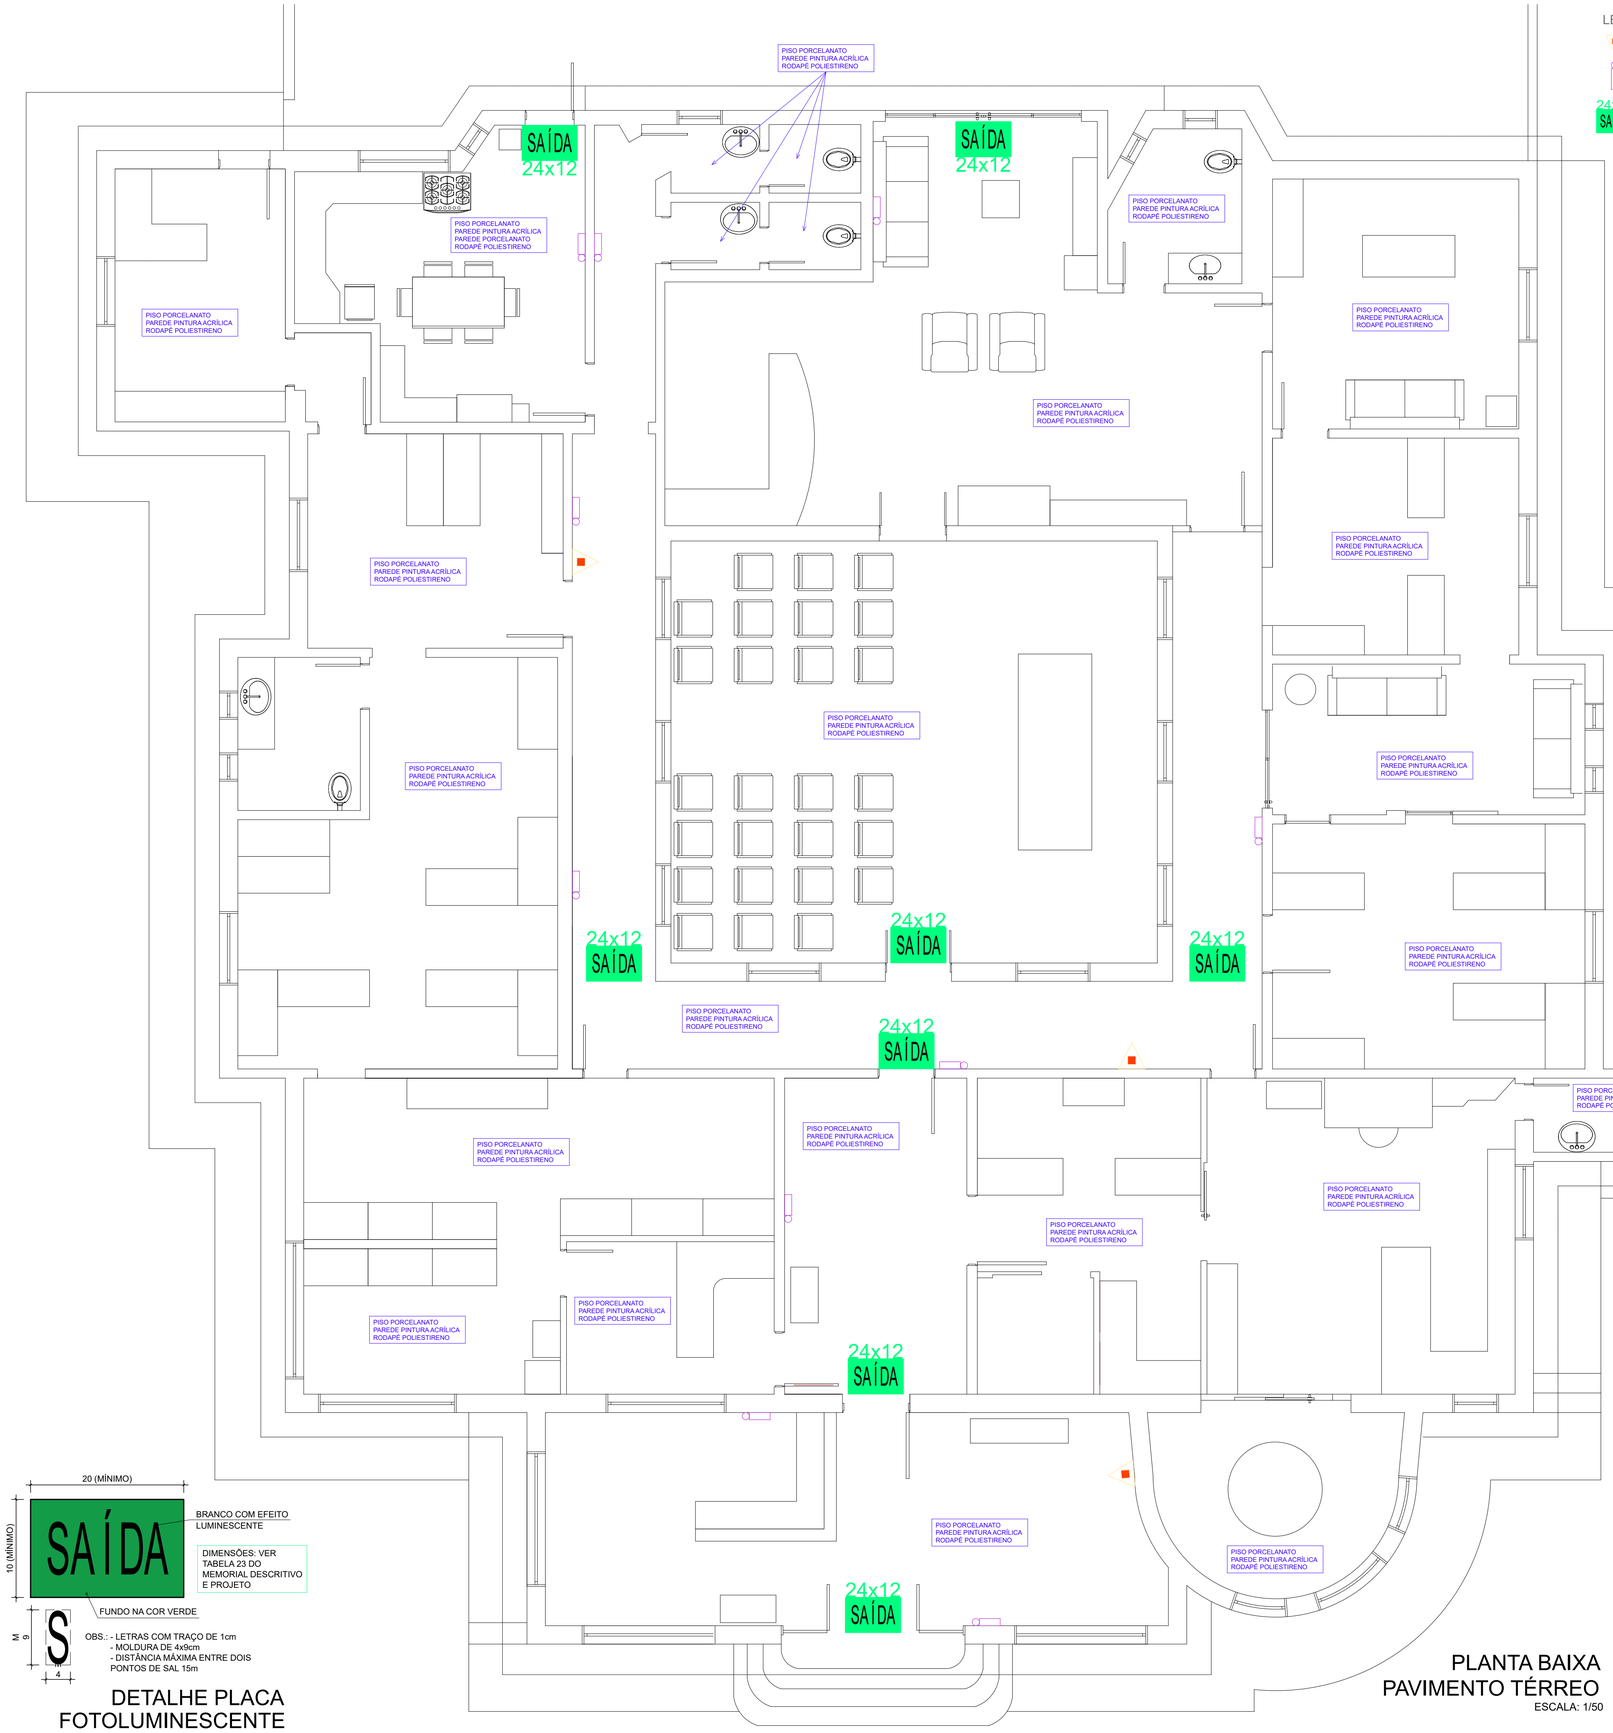


LEGENDA:


CARGA DE PÓ ABC 4kg

PONTO DE ILUMINAÇÃO DE EMERGÊNCIA


24x12 SAÍDA PLACA INDICATIVA DE SAÍDA TAMANHO ESPECIFICADO

NOTAS: (REFERENTE À ILUMINAÇÃO DE EMERGÊNCIA)

1. A TENSÃO MÁXIMA DO SIE NÃO PODERÁ SER SUPERIOR A 30 Vcc;
2. A AUTONOMIA DO SIE SERÁ DE 1 HORA;
3. O NÍVEL DE ILUMINAMENTO MÍNIMO PARA OS LOCAIS PLANOS SERÁ DE 3 LUX (SALAS E GARAGENS);
4. O NÍVEL DE ILUMINAMENTO MÍNIMO PARA A ESCADA SERÁ DE 5 LUX;
5. A DISTÂNCIA MÁXIMA ENTRE DOIS PONTOS DE ILUMINAÇÃO DE AMBIENTE DEVE SER EQUIVALENTE A 4 VEZES A ALTURA DE INSTALAÇÃO DESTES EM RELAÇÃO AO NÍVEL DO PISO;
6. A ALTURA MÁXIMA DE INSTALAÇÃO DOS PONTOS DE ILUMINAÇÃO DE EMERGÊNCIA É IMEDIATAMENTE ACIMA DAS ABERTURAS DO AMBIENTE (PORTAS, JANELAS OU ELEMENTOS VAZADO);
7. AS LUMINÁRIAS DE EMERGÊNCIA NÃO PODEM CAUSAR OFUSCAMENTO SEJA DIRETAMENTEM SEJA POR ILUMINAÇÃO REFLETIVA;
8. O ACIONAMENTO DAS LUMINÁRIAS DE EMERGÊNCIA DEVE SER AUTOMÁTICO EM CASO DE FALHA NO FORNECIMENTO DA ENERGIA ELÉTRICA CONVENCIONAL - COMUTAÇÃO DE 5 seg;
9. O TIPO DE FONTE DE ENERGIA PARA O SIE SERÁ CONJUNTO DE BLOCOS AUTÔNOMOS;
10. CADA LUMINÁRIA AUTÔNOMA POSSUIRÁ TOMADA EXCLUSIVA;
11. SERÁ PREVISTO CIRCUITO ELÉTRICO PARA O SIE, COM DISJUNTOR DEVIDAMENTE IDENTIFICADO.

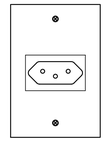

SEM ESCALA

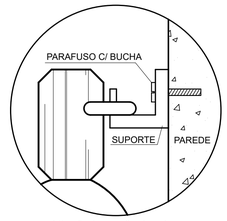

A fixação do aparelho deverá ser instalada com previsão de suportar 2,5 vezes o peso total do aparelho a ser utilizado.



DETALHE TOMADA BLOCO AUTÔNOMO 220V-60Hz


ESCALA: 1:25

LUMINÁRIA DE EMERGÊNCIA BLOCO AUTÔNOMO
TENSÃO DE ENTRADA: 100 A 240 Vac 50/60 Hz
FLUXO LUMINOSO 55 LUMENS A 100 LUMENS
AUTONOMIA 6 HORAS NO FLUXO MÍNIMO
AUTONOMIA 3 HORAS NO FLUXO MÁXIMO
BATERIA DE ÍON-LÍTIO 3,7 Vdc 1 Ah
TEMPO DE RECARGA: 24h 220V / 48h 127V
DIMENSÕES: 26x16x4,1
DIMENSÕES: 18,5x7,5x16

NÍVEL DE LUMINOSIDADE NA ESCADA E RESTAURANTE= 5 LUX
NÍVEL DE LUMINOSIDADE DEMAIS AMBIENTES = 3 LUX


DETALHE LUMINÁRIA DE EMERGÊNCIA BLOCO AUTÔNOMO

ESCALA: 1:25

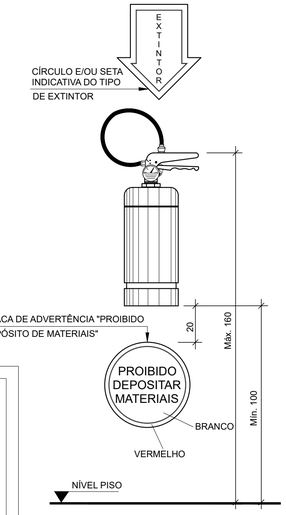


DETALHE EXTINTOR

SEM ESCALA

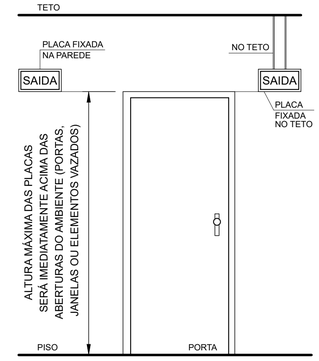

DETALHE ALTURA PLACAS DE SAÍDA

ESCALA: 1:25

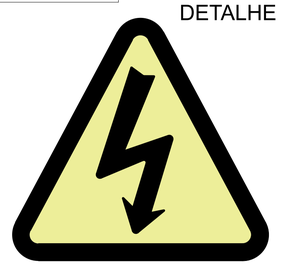

DETALHE ADESIVO A SER FIXADO NA TAMPA DO CD

SEM ESCALA

OBS.: - LETRAS COM TRAÇO DE 1cm
- MOLDURA DE 4x9cm
- DISTÂNCIA MÁXIMA ENTRE DOIS PONTOS DE SAL 15m

DETALHE PLACA FOTOLUMINESCENTE

ESCALA: 1/2

PLANTA BAIXA PAVIMENTO TÉRREO

ESCALA: 1/50

gov.br Documento assinado digitalmente
RICHARD RODRIGUES ALEXANDRE
Data: 20/10/2026 18:06:05-0300
Verifique em https://validar.iti.gov.br

NOTAS

1. ESTE PROJETO É PROPRIEDADE DO MUNICÍPIO DE TUBARÃO. NÃO DEVE SER UTILIZADO PARA QUALQUER OUTRA FINALIDADE QUE NÃO SE RELACIONE COM A EXECUÇÃO DA PRESENTE EDIFICAÇÃO, SENDO TERMINANTEMENTE VEDADA SUA COLOCAÇÃO A DISPOSIÇÃO DE TERCEIROS.
2. O PROJETISTA NÃO SE RESPONSABILIZARÁ POR EVENTUAIS ALTERAÇÕES DESTE PROJETO DURANTE SUA EXECUÇÃO. QUALQUER MODIFICAÇÃO, O MESMO DEVE SER CONTACTADO.
3. ESTE PROJETO FOI DESENVOLVIDO COM BASE NAS INFORMAÇÕES DISPONÍVEIS NO PROJETO ARQUITETÔNICO E/OU EM DOCUMENTOS OFICIAIS CONSULTADOS.
4. QUALQUER MODIFICAÇÃO OU DÚVIDA DEVERÁ SER IMEDIATAMENTE COMUNICADA POR ESCRITO AO PROJETISTA.

Município de Tubarão

Secretaria de Planejamento e Urbanismo

REFORMA PAÇO MUNICIPAL - PMT - CONVÊNIOS

PROJETO DE PREVENÇÃO CONTRA INCÊNDIO

ENDEREÇO:
Rua Felipe Schmidt, 108 - Centro, Tubarão-SC

CONTEÚDO:
PLANTA BAIXA DO PAVIMENTO TÉRREO
LEGENDA
DETALHES

MATRÍCULA IMOBILIÁRIA: 31.856
ÁREA DA MATRÍCULA: 12.743,23m²
ÁREA DO IMÓVEL: 512,76m²

ESCALA:	DATA:	ARQUIVO:
1/50	05/2025	PPCI Gabinete do Prefeito.dwg

RESP. TÉCNICO:
RICHARD RODRIGUES ALEXANDRE:88945367934
Assinado de forma digital por RICHARD RODRIGUES ALEXANDRE:88945367934
Dados: 2025.09.09 17:53:32 -03'00'
Richard Rodrigues Alexandre
Engenheiro Civil - CREA/SC nº 044.062-2

01
01