

NOTA:
- A EDIFICAÇÃO NÃO FARÁ USO DE GLP EM SUA COPA. PARA FINS DE COCÇÃO SERÁ UTILIZADO FOGÃO E/OU FORNO ELÉTRICO

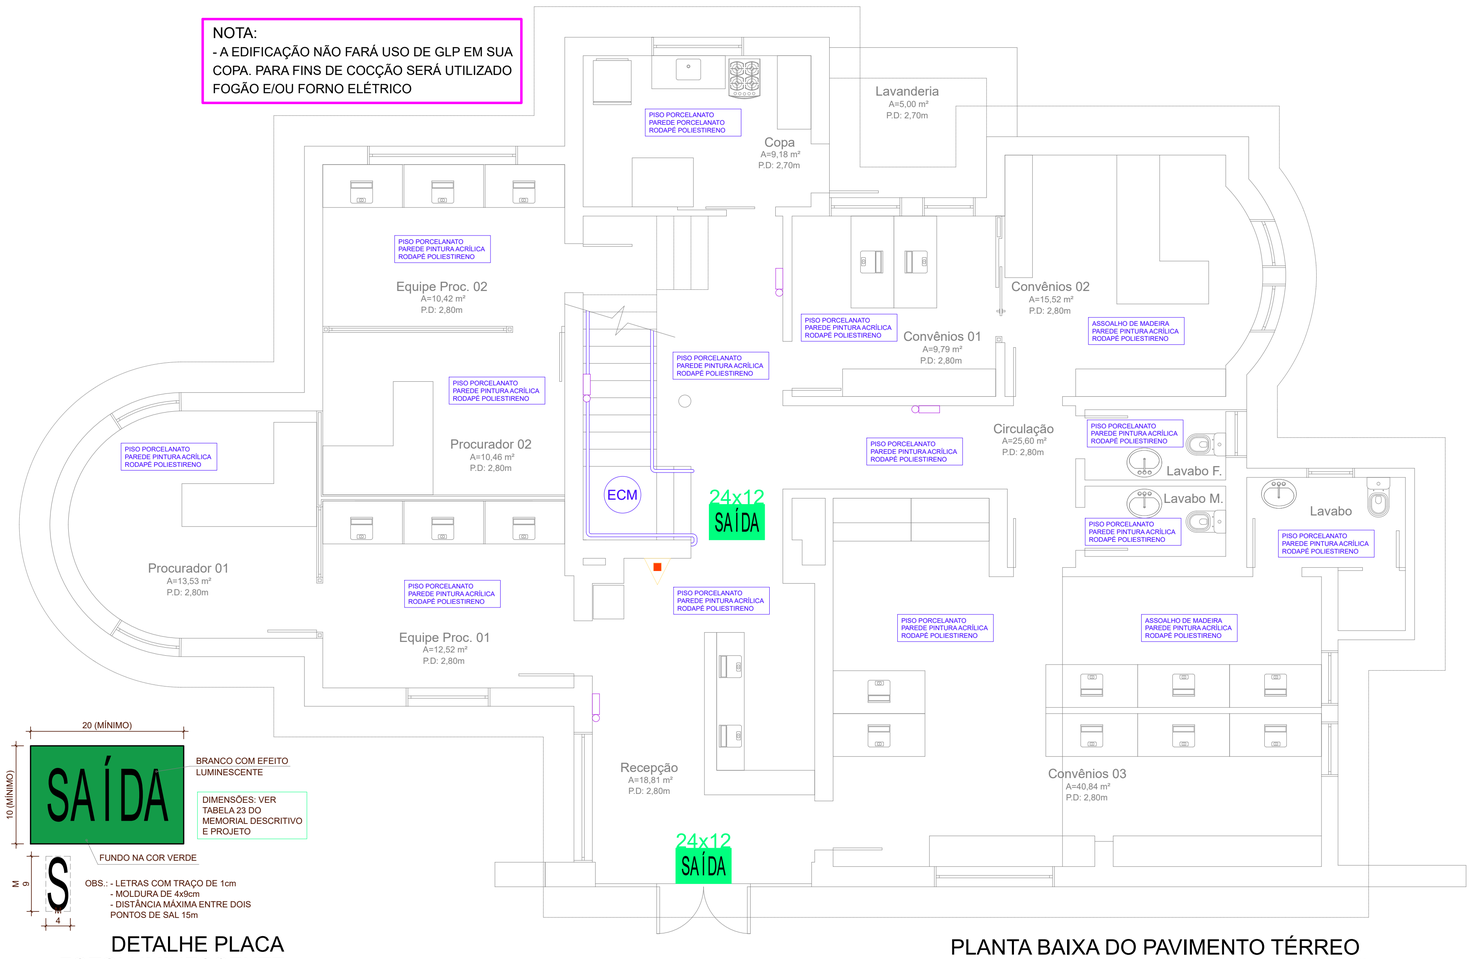


PLANTA BAIXA DO PAVIMENTO TÉRREO
ESCALA: 1/50

DETALHE PLACA FOTOLUMINESCENTE
ESCALA: 1/2

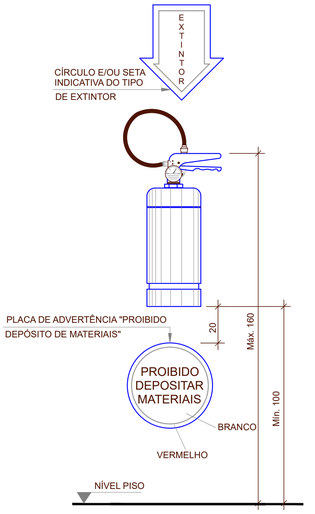


DETALHE EXTINTOR
SEM ESCALA

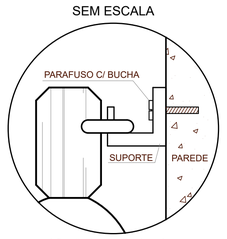


A fixação do aparelho deverá ser instalada com previsão de suportar 2,5 vezes o peso total do aparelho a ser utilizado.

NOTAS: (REFERENTE À ILUMINAÇÃO DE EMERGÊNCIA)

1. A TENSÃO MÁXIMA DO SIE NÃO PODERÁ SER SUPERIOR A 30 Vcc;
2. A AUTONOMIA DO SIE SERÁ DE 1 HORA;
3. O NÍVEL DE ILUMINAMENTO MÍNIMO PARA OS LOCAIS PLANOS SERÁ DE 3 LUX (SALAS E GARAGENS);
4. O NÍVEL DE ILUMINAMENTO MÍNIMO PARA A ESCADA SERÁ DE 5 LUX;
5. A DISTÂNCIA MÁXIMA ENTRE DOIS PONTOS DE ILUMINAÇÃO DE AMBIENTE DEVE SER EQUIVALENTE A 4 VEZES A ALTURA DE INSTALAÇÃO DESTES EM RELAÇÃO AO NÍVEL DO PISO;
6. A ALTURA MÁXIMA DE INSTALAÇÃO DOS PONTOS DE ILUMINAÇÃO DE EMERGÊNCIA É IMEDIATAMENTE ACIMA DAS ABERTURAS DO AMBIENTE (PORTAS, JANELAS OU ELEMENTOS VAZADO);
7. AS LUMINÁRIAS DE EMERGÊNCIA NÃO PODEM CAUSAR OFUSCAMENTO SEJA DIRETAMENTEM SEJA POR ILUMINAÇÃO REFLETIVA;
8. O ACIONAMENTO DAS LUMINÁRIAS DE EMERGÊNCIA DEVE SER AUTOMÁTICO EM CASO DE FALHA NO FORNECIMENTO DA ENERGIA ELÉTRICA CONVENCIONAL - COMUTAÇÃO DE 5 seg;
9. O TIPO DE FONTE DE ENERGIA PARA O SIE SERÁ CONJUNTO DE BLOCOS AUTÔNOMOS;
10. CADA LUMINÁRIA AUTÔNOMA POSSUIRÁ TOMADA EXCLUSIVA;
11. SERÁ PREVISTO CIRCUITO ELÉTRICO PARA O SIE, COM DISJUNTOR DEVIDAMENTE IDENTIFICADO.

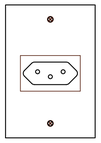


DETALHE TOMADA BLOCO AUTÔNOMO 220V-60Hz
ESCALA: 1:25

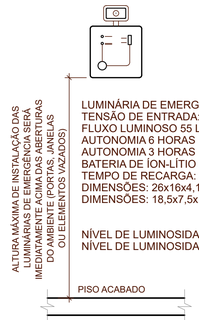

LUMINÁRIA DE EMERGÊNCIA BLOCO AUTÔNOMO
TENSÃO DE ENTRADA: 100 A 240 Vac 50/60 Hz
FLUXO LUMINOSO 55 LUMENS A 100 LUMENS
AUTONOMIA 6 HORAS NO FLUXO MÍNIMO
AUTONOMIA 3 HORAS NO FLUXO MÁXIMO
BATERIA DE ÍON-LÍTIO 3,7 Vdc 1 Ah
TEMPO DE RECARGA: 24h 220V / 48h 127V
DIMENSÕES: 26x16x4,1
DIMENSÕES: 18,5x7,5x16


NÍVEL DE LUMINOSIDADE NA ESCADA E RESTAURANTE= 5 LUX
NÍVEL DE LUMINOSIDADE DEMAIS AMBIENTES = 3 LUX

DETALHE LUMINÁRIA DE EMERGÊNCIA BLOCO AUTÔNOMO
ESCALA: 1:25

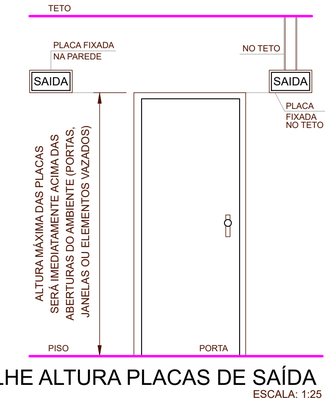


DETALHE ALTURA PLACAS DE SAÍDA
ESCALA: 1:25


LEGENDA:
- CARGA DE PÓ ABC
- PONTO DE ILUMINAÇÃO DE EMERGÊNCIA
- ESCADA COMUM
- PLACA INDICATIVA DE SAÍDA TAMANHO ESPECIFICADO

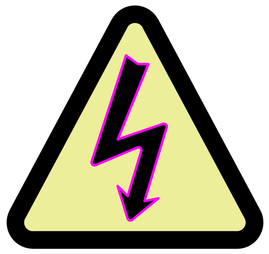


DETALHE ADESIVO A SER FIXADO NA TAMPA DO CD
SEM ESCALA

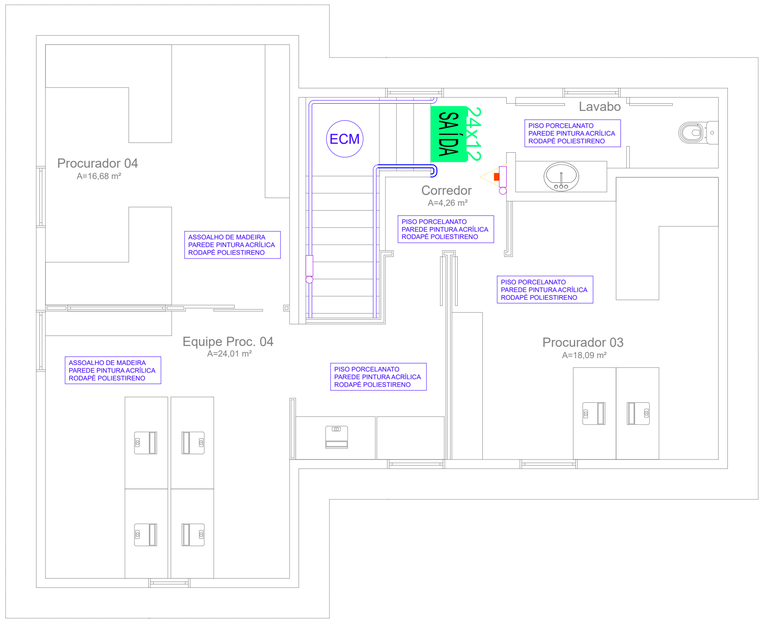


PLANTA BAIXA DO PAVIMENTO SUPERIOR
ESCALA: 1/50

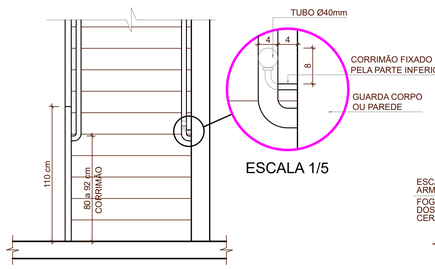

ESCALA 1/5

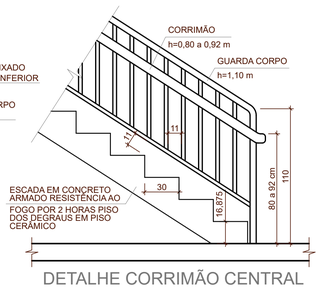

DETALHE CORRIMÃO CENTRAL

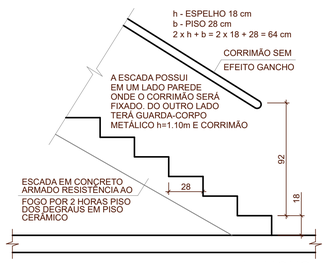

LANCES

- OS CORRIMÃOS DEVEM PERMITIR O DESLOCAMENTO CONTÍNUO;
- SOMENTE PODERÃO SER FIXADOS PELA PARTE INFERIOR SEM CAUSAR EFEITO GANCHO, E SEM ARESTAS VIVAS;
- OS SUPORTES DEVEM SUPORTAR UMA CARGA VERTICAL DE CIMA PARA BAIXO E HORIZONTAL NOS DOIS SENTIDOS DE 900 N, OU 90 kgf;
- O AFASTAMENTO DA PAREDE OU GUARDA CORPO DE 4,0 cm E LARGURA ENTRE 3,8 cm E 6,0 cm;
- SE O CORRIMÃO FOR CONDUTOR DE ELETRICIDADE OU CALOR DEVERÁ SER DOTADO DE DISPOSITIVO QUE INTERROMPA A CONDUTIVIDADE DE UM PAVIMENTO PARA OUTRO;
- OS GUARDA CORPOS CENTRAIS DA ESCADA DEVERÃO TER BALAÚSTRES VERTICAIS, VIDROS DE SEGURANÇA LAMINADOS OU ARAMADOS E OUTROS, DE MODO QUE UMA ESFERA DE 11 cm DE DIÂMETRO NÃO POSSA PASSAR;
- OS GUARDA CORPOS DEVERÃO SER ISENTOS DE ABERTURAS SALIÊNCIAS, REENTRÂNCIAS OU QUAISQUER ELEMENTOS QUE POSSAM ENGANCHAR EM ROUPAS;
- OS GUARDA CORPOS DEVEM SER CONSTRUÍDOS POR MATERIAIS NÃO ESTILHAÇÁVEIS, EXIGINDO-SE O USO DE VIDROS ARAMADOS OU DE SEGURANÇA LAMINADOS.

DETALHE ESCADA, GUARDA CORPO E CORRIMÃO
ESCALA: 1:25

gov.br
Documento assinado digitalmente
RICHARD RODRIGUES ALEXANDRE
Data: 09/10/2026 16:41:55-0300
Verifique em https://validar.iti.gov.br

NOTAS

1. ESTE PROJETO É PROPRIEDADE DO MUNICÍPIO DE TUBARÃO. NÃO DEVE SER UTILIZADO PARA QUALQUER OUTRA FINALIDADE QUE NÃO SE RELACIONE COM A EXECUÇÃO DA PRESENTE EDIFICAÇÃO, SENDO TERMINANTEMENTE VEDADA SUA COLOCAÇÃO A DISPOSIÇÃO DE TERCEIROS.
2. O PROJETISTA NÃO SE RESPONSABILIZARÁ POR EVENTUAIS ALTERAÇÕES DESTE PROJETO DURANTE SUA EXECUÇÃO. QUALQUER MODIFICAÇÃO, O MESMO DEVE SER CONTACTADO.
3. ESTE PROJETO FOI DESENVOLVIDO COM BASE NAS INFORMAÇÕES DISPONÍVEIS NO PROJETO ARQUITETÔNICO E/OU EM DOCUMENTOS OFICIAIS CONSULTADOS.
4. QUALQUER MODIFICAÇÃO OU DÚVIDA DEVERÁ SER IMEDIATAMENTE COMUNICADA POR ESCRITO AO PROJETISTA.

Município de Tubarão
Secretaria de Planejamento e Urbanismo

REFORMA PAÇO MUNICIPAL - PMT - CONVÊNIOS

PROJETO DE PREVENÇÃO CONTRA INCÊNDIO

ENDEREÇO:
Rua Felipe Schmidt, 108 - Centro, Tubarão-SC

CONTEÚDO:
PLANTA BAIXA DO PAVIMENTO TÉRREO
PLANTA BAIXA DO PAVIMENTO SUPERIOR
LEGENDA
DETALHES

MATRÍCULA IMOBILIÁRIA: 31.856
ÁREA DA MATRÍCULA: 12.743,23m²
ÁREA DO IMÓVEL: 512,76m²

RESP. TÉCNICO:
Richard Rodrigues Alexandre
Engenheiro Civil - CREA/SC nº 044.062-2

ESCALA: 1/50
DATA: 05/2025
ARQUIVO: PPCI convênios.dwg

01
01