
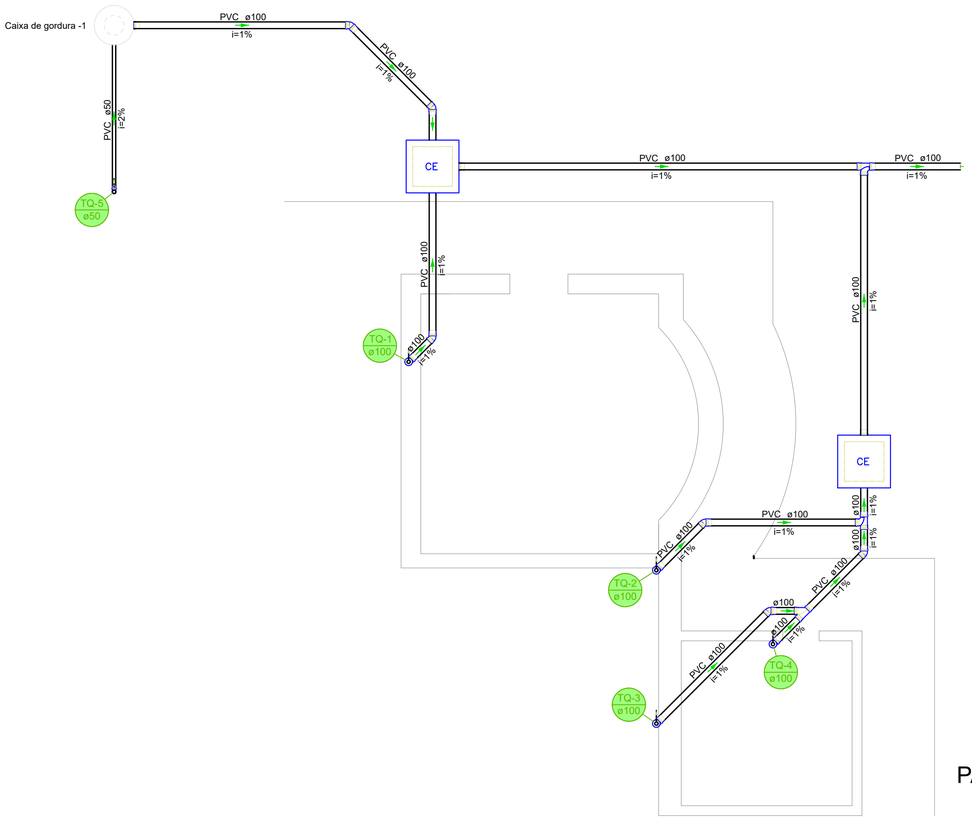



Lista de materiais - Subsolo		
Esgoto		
	Caixas de Passagem	
	Caixa de inspeção esgoto simples	
	CE- 60x60 cm	2 pç
	PVC Esgoto	
	Anel de borracha	
	100mm - 4"	18 pç
	50mm - 2"	1 pç
	Joelho 45	
	100 mm	6 pç
	Joelho 90	
	100 mm	4 pç
	50 mm	1 pç
	Junção simples	
	100 mm- 100 mm	1 pç
	Tubo PVC ponta-bolsa c/ virola	
	100 mm - 4"	32.52 m
	50 mm - 2"	2.15 m
	Tê sanitário	
	100 mm - 100 mm	2 pç
	Unidades de tratamento	
	Alça	
	Ferro	1 pç
	Argamassa	
	Argamassa	0.02 m³
	Tijolo	
	Maciço	1 pç

Legenda de condutos - Subsolo
Esgoto


Legenda - Subsolo	
CE	Caixas Inspeção Esgoto Simples
	Joelho 45
	Joelho 90- coluna
	Junção simples
	Te sanitário

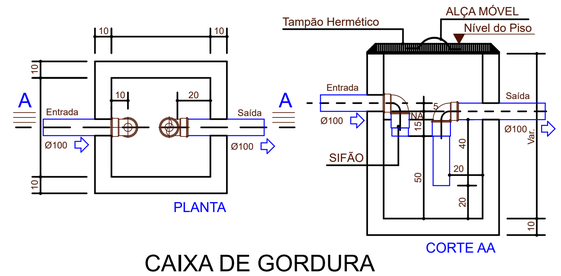

CAIXA DE GORDURA
ESCALA: 1/20

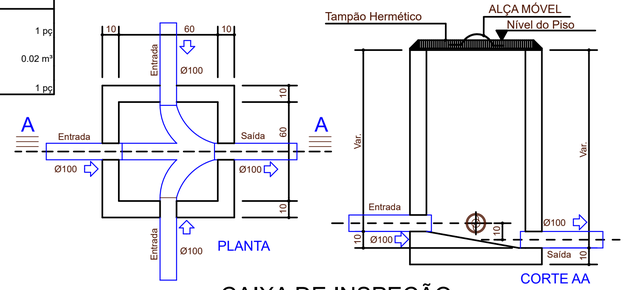


CAIXA DE INSPEÇÃO
ESCALA: 1/20

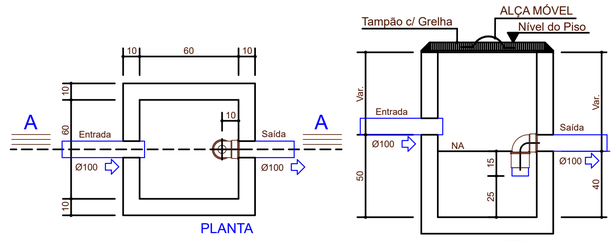

CAIXA DE AREIA
ESCALA: 1/20

PLANTA BAIXA DO PAVIMENTO SUBSOLO
ESCALA: 1/50

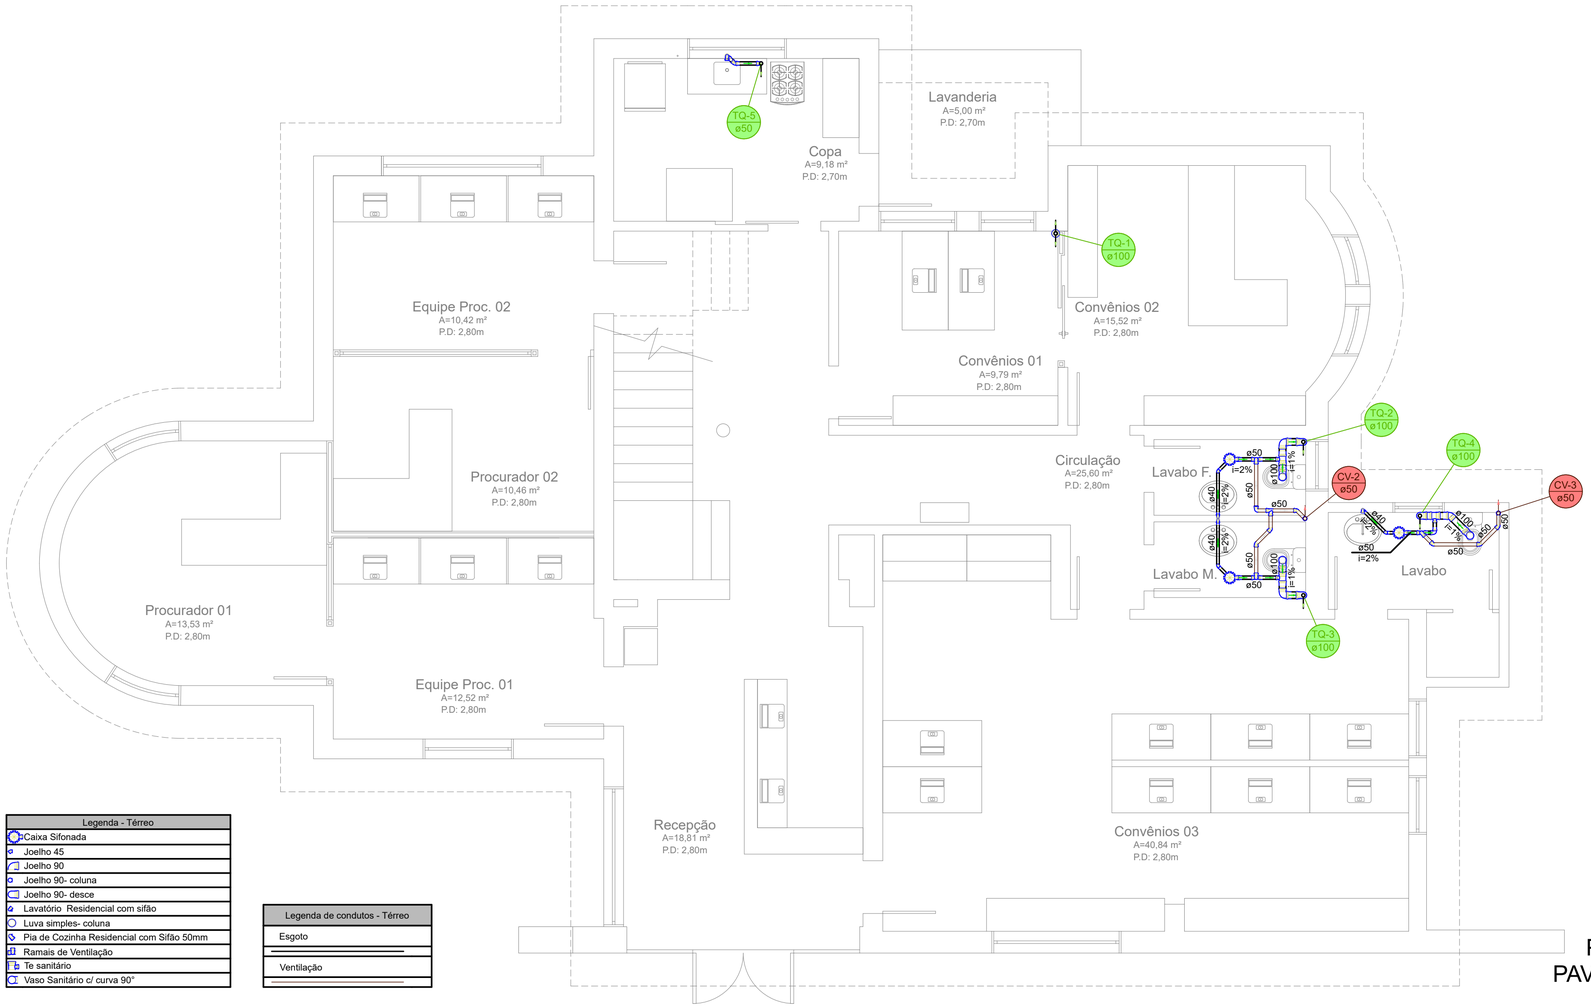

Lista de materiais - Térreo		
Esgoto		
	PVC Acessórios	
	Caixa sifonada	
	150x150x50	3 pç
	Sifão de copo p/ pia e lavatório	
	1" - 1.1/2"	3 pç
	1" - 2"	1 pç
	Válvula p/ lavatório e tanque	
	1"	3 pç
	Válvula p/ pia	
	1"	1 pç
	PVC Esgoto	
	Anel de borracha	
	100mm - 4"	13 pç
	50mm - 2"	11 pç
	Curva 90 curta	
	100 mm	3 pç
	40 mm	3 pç
	Joelho 45	
	100 mm	1 pç
	40 mm	3 pç
	50 mm	1 pç
	Joelho 90	
	100 mm	5 pç
	50 mm	4 pç
	Joelho 90 c/anel p/ esgoto secundário	
	40 mm - 1.1/2"	3 pç
	Luva simples	
	100 mm	1 pç
	Tubo PVC ponta-bolsa c/ virola	
	100 mm - 4"	7.17 m
	50 mm - 2"	3.55 m
	Tubo rígido c/ ponta e bolsa soldável	
	40 mm	2.32 m
	Tubo rígido c/ ponta lisa	
	40 mm	1.8 m
	50 mm - 2"	0.6 m
	Tê sanitário	
	100 mm - 50 mm	3 pç
	Vedação p/ saída de vaso sanitário	
	100 mm	3 pç
Ventilação		
	PVC Esgoto	
	Anel de borracha	
	50mm - 2"	20 pç
	Joelho 45	
	50 mm	6 pç
	Joelho 90	
	50 mm	6 pç
	Tubo rígido c/ ponta lisa	
	50 mm - 2"	3.43 m
	Tê sanitário	
	50 mm - 50 mm	4 pç

Legenda - Térreo
Caixa Sifonada
Joelho 45
Joelho 90
Joelho 90- coluna
Joelho 90- desce
Lavatório Residencial com sifão
Luva simples- coluna
Pia de Cozinha Residencial com Sifão 50mm
Ramais de Ventilação
Te sanitário
Vaso Sanitário c/ curva 90°

Legenda de condutos - Térreo
Esgoto
Ventilação

PLANTA BAIXA DO PAVIMENTO TÉRREO
ESCALA: 1/50

gov.br
Documento assinado digitalmente
RICHARD RODRIGUES ALEXANDRE
Data: 09/10/2026 16:41:55-0300
Verifique em https://validar.iti.gov.br

NOTAS

1. ESTE PROJETO É PROPRIEDADE DO MUNICÍPIO DE TUBARÃO. NÃO DEVE SER UTILIZADO PARA QUALQUER OUTRA FINALIDADE QUE NÃO SE RELACIONE COM A EXECUÇÃO DA PRESENTE EDIFICAÇÃO, SENDO TERMINANTEMENTE VEDADA SUA COLOCAÇÃO A DISPOSIÇÃO DE TERCEIROS.
2. O PROJETISTA NÃO SE RESPONSABILIZARÁ POR EVENTUAIS ALTERAÇÕES DESTE PROJETO DURANTE SUA EXECUÇÃO. QUALQUER MODIFICAÇÃO, O MESMO DEVE SER CONTACTADO.
3. ESTE PROJETO FOI DESENVOLVIDO COM BASE NAS INFORMAÇÕES DISPONÍVEIS NO PROJETO ARQUITETÔNICO E/OU EM DOCUMENTOS OFICIAIS CONSULTADOS.
4.QUALQUER MODIFICAÇÃO OU DÚVIDA DEVERÁ SER IMEDIATAMENTE COMUNICADA POR ESCRITO AO PROJETISTA.

Município de Tubarão
Secretaria de Planejamento e Urbanismo

REFORMA PAÇO MUNICIPAL - PMT - CONVÊNIOS

PROJETO SANITÁRIO

ENDEREÇO:
Rua Felipe Schmidt, 108 - Centro, Tubarão-SC

CONTEÚDO:
PLANTA BAIXA DO PAVIMENTO SUBSOLO
PLANTA BAIXA DO PAVIMENTO TÉRREO
LEGENDA E LISTA DE MATERIAIS
DETALHE CAIXA DE GORDURA

MATRÍCULA IMOBILIÁRIA: 31.856
ÁREA DA MATRÍCULA: 12.743,23m²
ÁREA DO IMÓVEL: 512,76m²

ESCALA:	DATA:	ARQUIVO:
1/50	05/2025	Sanitário convênios.dwg

RESP. TÉCNICO:
Richard Rodrigues Alexandre
Engenheiro Civil - CREA/SC nº 044.062-2

01
02