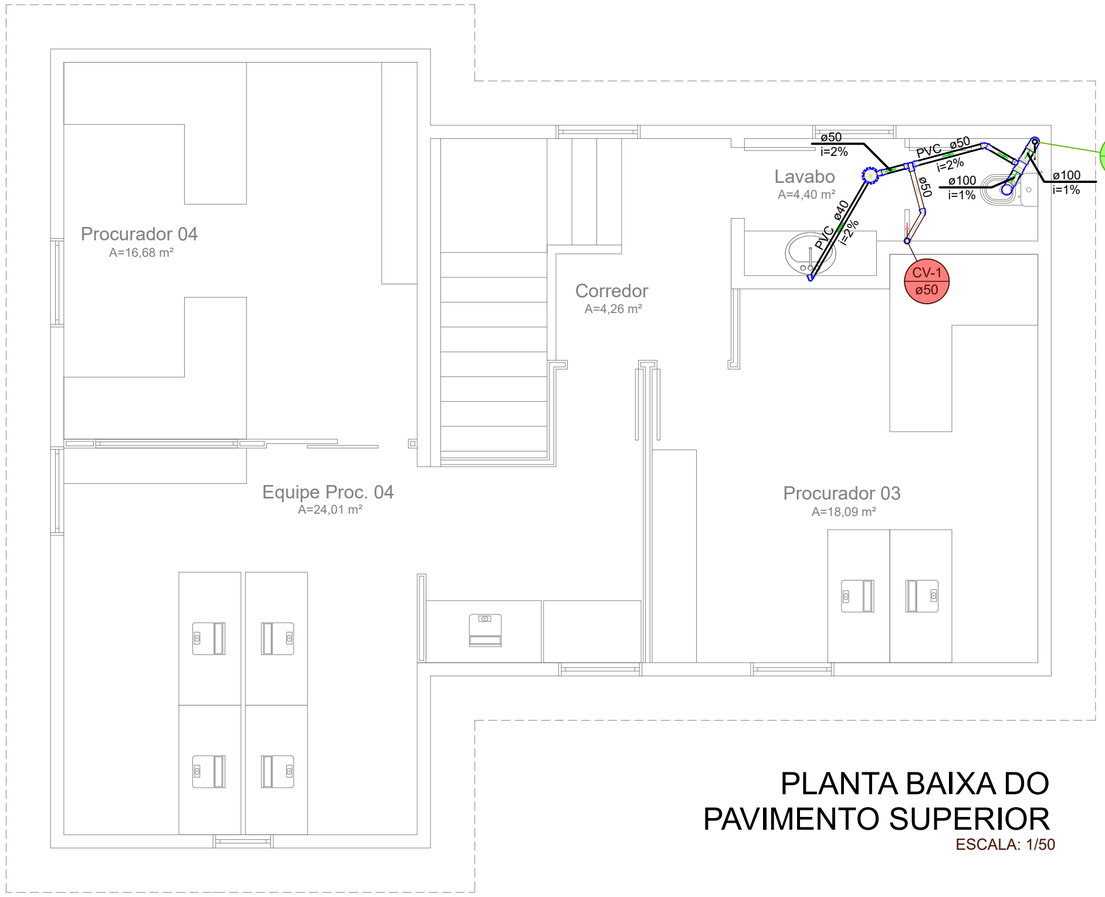



PLANTA BAIXA DO PAVIMENTO SUPERIOR

ESCALA: 1/50

Lista de materiais - Superior		
Esgoto		
PVC Acessórios		
Caixa sifonada		
150x150x50		1 pç
Sifão de copo p/ pia e lavatório		
1" - 1.1/2"		1 pç
Válvula p/ lavatório e tanque		
1"		1 pç
PVC Esgoto		
Anel de borracha		
100mm - 4"		3 pç
50mm - 2"		3 pç
Curva 90 curta		
100 mm		1 pç
40 mm		1 pç
Joelho 45		
50 mm		1 pç
Joelho 90		
100 mm		1 pç
Joelho 90 c/anel p/ esgoto secundário		
40 mm - 1.1/2"		1 pç
Tubo PVC ponta-bolsa c/ virola		
100 mm - 4"		3.37 m
50 mm - 2"		1.47 m
Tubo rígido c/ ponta e bolsa soldável		
40 mm		1.27 m
Tubo rígido c/ ponta lisa		
40 mm		0.6 m
Tê sanitário		
100 mm - 50 mm		1 pç
Vedação p/ saída de vaso sanitário		
100 mm		1 pç
Ventilação		
PVC Esgoto		
Anel de borracha		
50mm - 2"		5 pç
Joelho 45		
50 mm		1 pç
Joelho 90		
50 mm		2 pç
Terminal de ventilação		
50 mm		2 pç
Tubo rígido c/ ponta lisa		
50 mm - 2"		6.97 m
Tê sanitário		
50 mm - 50 mm		1 pç

Legenda de condutos - Superior
Esgoto
Ventilação

Legenda - Superior
Caixa Sifonada
Joelho 45
Joelho 90- coluna
Joelho 90- desce
Lavatório Residencial com sifão
Ramais de Ventilação
Te sanitário
Terminal de ventilação- coluna
Vaso Sanitário c/ curva 90°

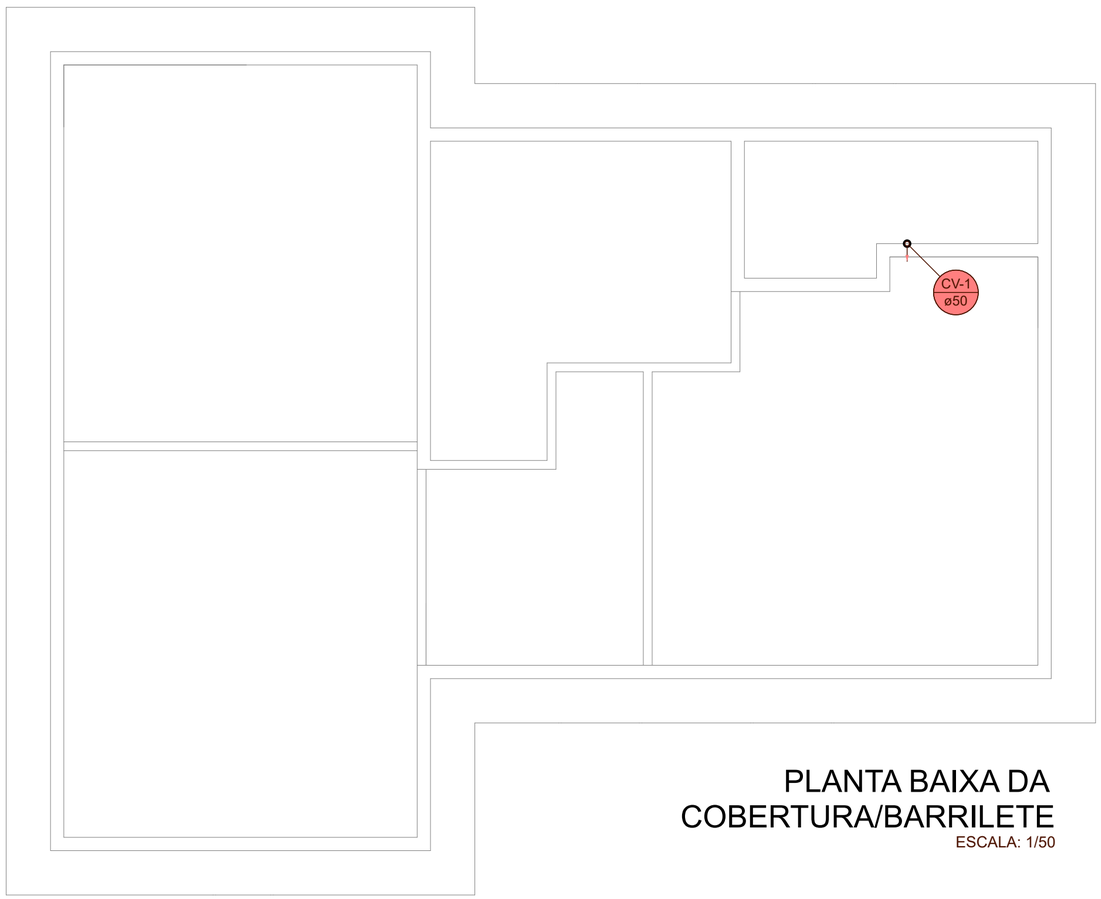

PLANTA BAIXA DA COBERTURA/BARRILETE

ESCALA: 1/50

Lista de materiais - Cobertura		
Ventilação		
PVC Esgoto		
Terminal de ventilação		
50 mm		1 pç
Tubo rígido c/ ponta lisa		
50 mm - 2"		2.56 m

Legenda de condutos - Cobertura
Ventilação

Legenda - Cobertura
Terminal de ventilação- coluna

gov.br Documento assinado digitalmente
RICHARD RODRIGUES ALEXANDRE
Data: 09/10/2026 16:48:00-0300
Verifique em https://validar.iti.gov.br

NOTAS

1. ESTE PROJETO É PROPRIEDADE DO MUNICÍPIO DE TUBARÃO. NÃO DEVE SER UTILIZADO PARA QUALQUER OUTRA FINALIDADE QUE NÃO SE RELACIONE COM A EXECUÇÃO DA PRESENTE EDIFICAÇÃO, SENDO TERMINANTEMENTE VEDADA SUA COLOCAÇÃO A DISPOSIÇÃO DE TERCEIROS.
2. O PROJETISTA NÃO SE RESPONSABILIZARÁ POR EVENTUAIS ALTERAÇÕES DESTE PROJETO DURANTE SUA EXECUÇÃO. QUALQUER MODIFICAÇÃO, O MESMO DEVE SER CONTACTADO.
3. ESTE PROJETO FOI DESENVOLVIDO COM BASE NAS INFORMAÇÕES DISPONÍVEIS NO PROJETO ARQUITETÔNICO E/OU EM DOCUMENTOS OFICIAIS CONSULTADOS.
4.QUALQUER MODIFICAÇÃO OU DÚVIDA DEVERÁ SER IMEDIATAMENTE COMUNICADA POR ESCRITO AO PROJETISTA.

Município de Tubarão

Secretaria de Planejamento e Urbanismo

REFORMA PAÇO MUNICIPAL - PMT - CONVÊNIOS

PROJETO SANITÁRIO

ENDEREÇO:
Rua Felipe Schmidt, 108 - Centro, Tubarão-SC

CONTEÚDO:
PLANTA BAIXA DO PAVIMENTO SUPERIOR
PLANTA BAIXA DA COBERTURA/BARRILETE
LEGENDAS
LISTA DE MATERIAIS

MATRÍCULA IMOBILIÁRIA: 31.856
ÁREA DA MATRÍCULA: 12.743,23m²
ÁREA DO IMÓVEL: 512,76m²

ESCALA: 1/50
DATA: 05/2025
ARQUIVO: Sanitário convênios.dwg

RESP. TÉCNICO:
Richard Rodrigues Alexandre
Engenheiro Civil - CREA/SC nº 044.062-2

01
02