
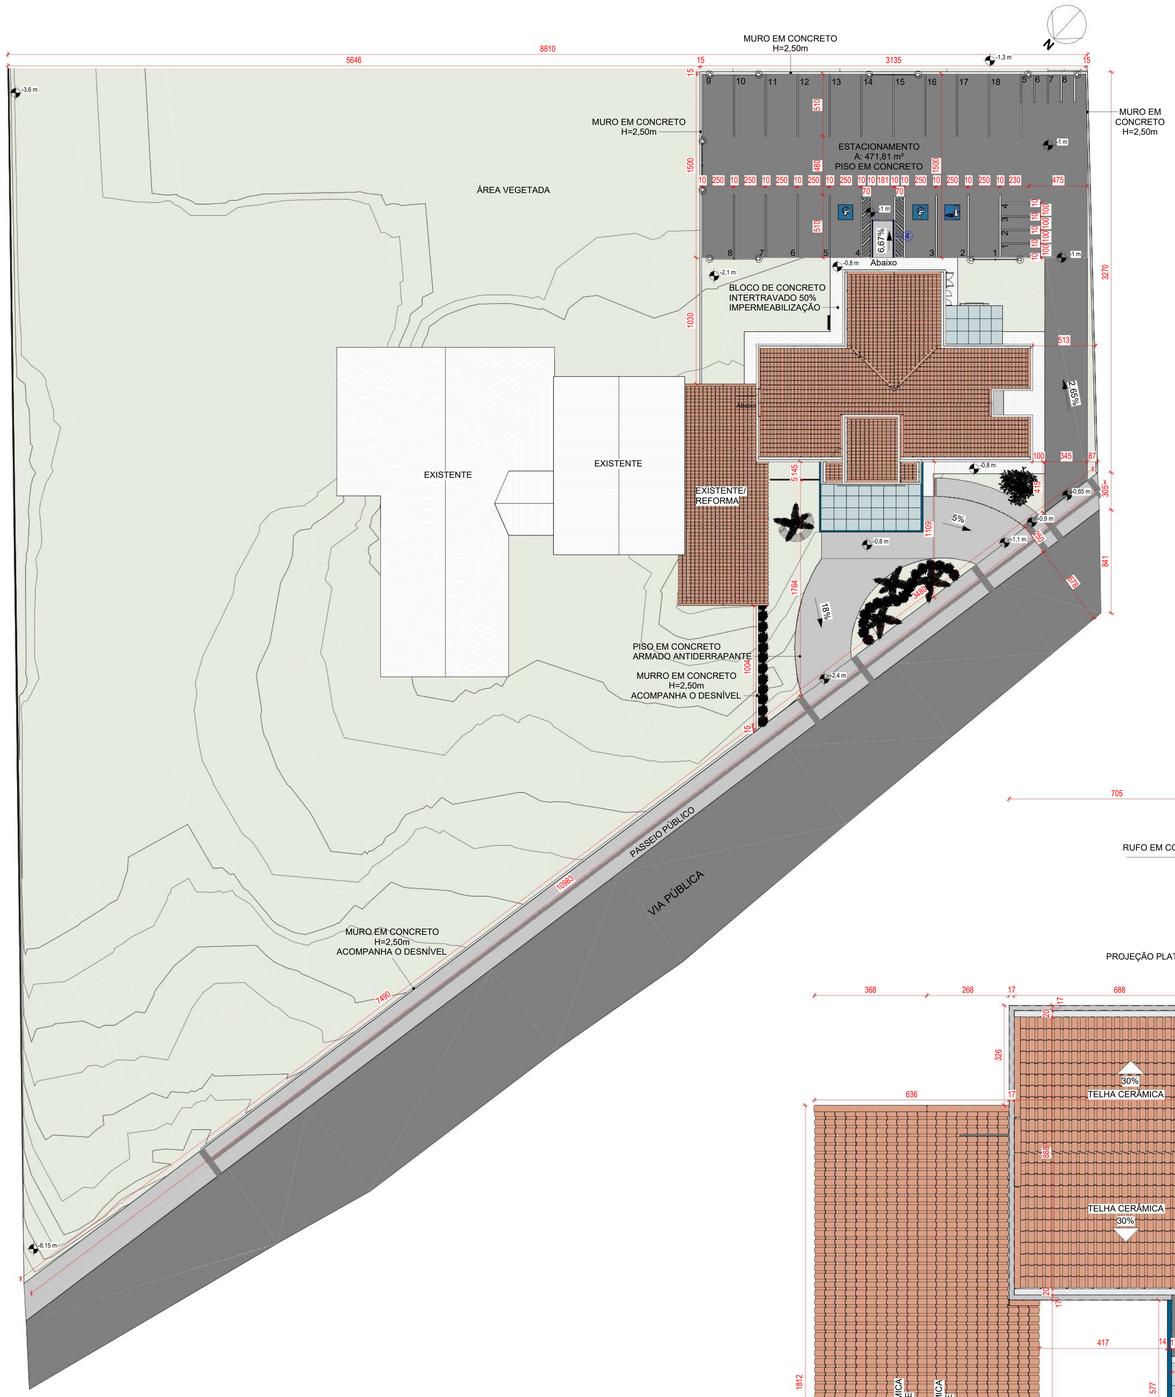



1 **PLANTA DE IMPLANTAÇÃO**

ESCALA -1 : 250

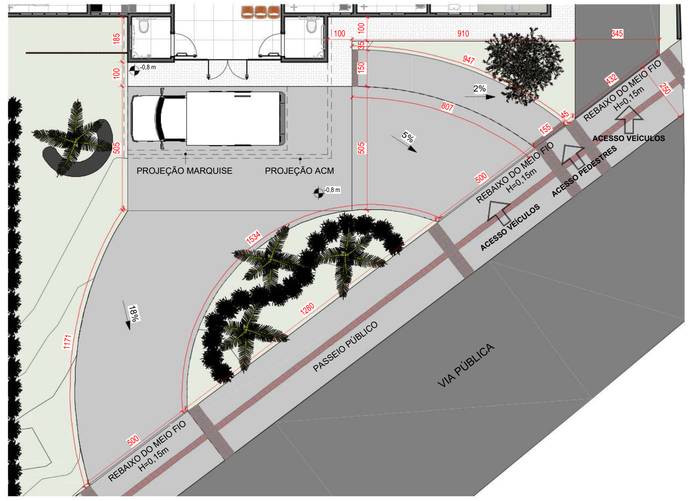


2 **PLANTA DE ACESSO**

ESCALA -1 : 125

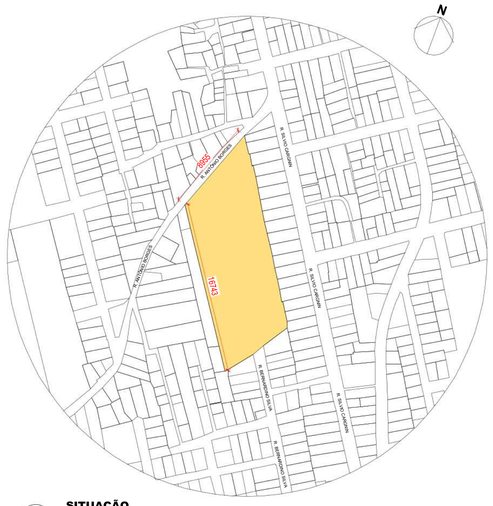

SITUAÇÃO

ESCALA -1 : 3000

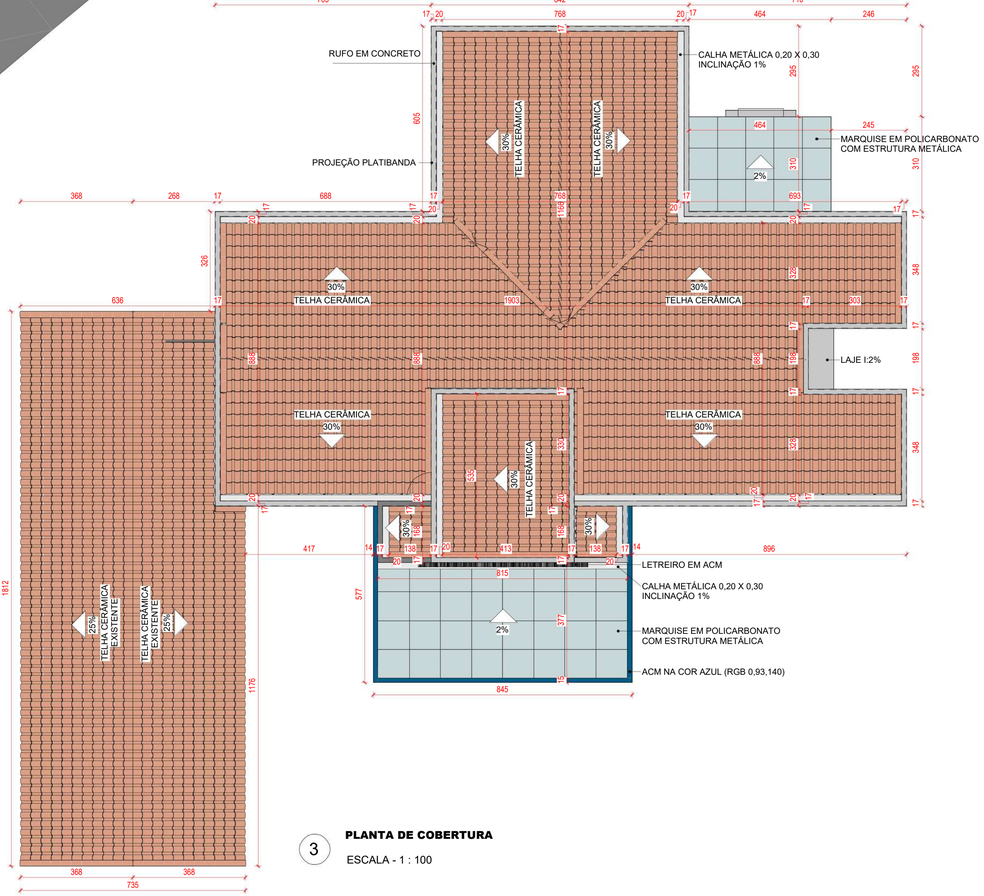

3 **PLANTA DE COBERTURA**

ESCALA - 1 : 100

QUADRO DE REVISÕES			
REVISÃO	DESCRIÇÃO	DATA	DESENHO
REV01	PROJETO EXECUTIVO	20/05/2026	INGRID SAUTTIER

APROVAÇÕES

PROPRIETÁRIO

PREFEITURA MUNICIPAL DE TUBARÃO
CNPJ 82.928.656/0001-33

RESPONSÁVEL TÉCNICO

PAMELA THAIS STALLBAUM PICHETTI08630214929
Assinado de forma digital por PAMELA THAIS STALLBAUM PICHETTI08630214929 Dados: 2026.05.21 13:23:50 -03'00'

PAMELA PICHETTI
CAU/SC A 254837-2

EQUIPE TÉCNICA DA EMPRESA

Ferrari ENGENHARIA

EMERSON FERRARI
Engenheiro Mecânico
CREA/SC 165014-3


PAMELA PICHETTI
Arquiteta e Urbanista
CAU/SC A 254837-2

GUSTAVO COUTO
Engenheiro Eletricista
CREA/SC 212697-1

POLIANA TÁPIA
Engenheira Civil
CREA/SC 180510-0


PROPRIETÁRIO	PREFEITURA MUNICIPAL DE TUBARÃO
EDIFICAÇÃO	UBS MORRO DO BECKER
ENDEREÇO	RUA ANTÔNIO BORGES, S/N, MONTE CASTELO, TUBARÃO - SC, 88702-600
PROJETO	PROJETO ARQUITETÔNICO
CONTEÚDO	PLANTA DE IMPLANTAÇÃO
ÁREA	373,85 m²
DATA	20/05/2026
ETAPA	PROJETO EXECUTIVO
FOLHA	ARQ01-13
ESCALA	INDICADA

FERRARI ENGENHARIA | CREA nº 165014-3 | CNPJ 35.949.131/0001-02
Rua Getulio Vargas, 235 - 2º Andar - Centro - Concórdia | Fone: (49) 99997-3641 | e-mail: projetos@engenhariaferrari.com.br

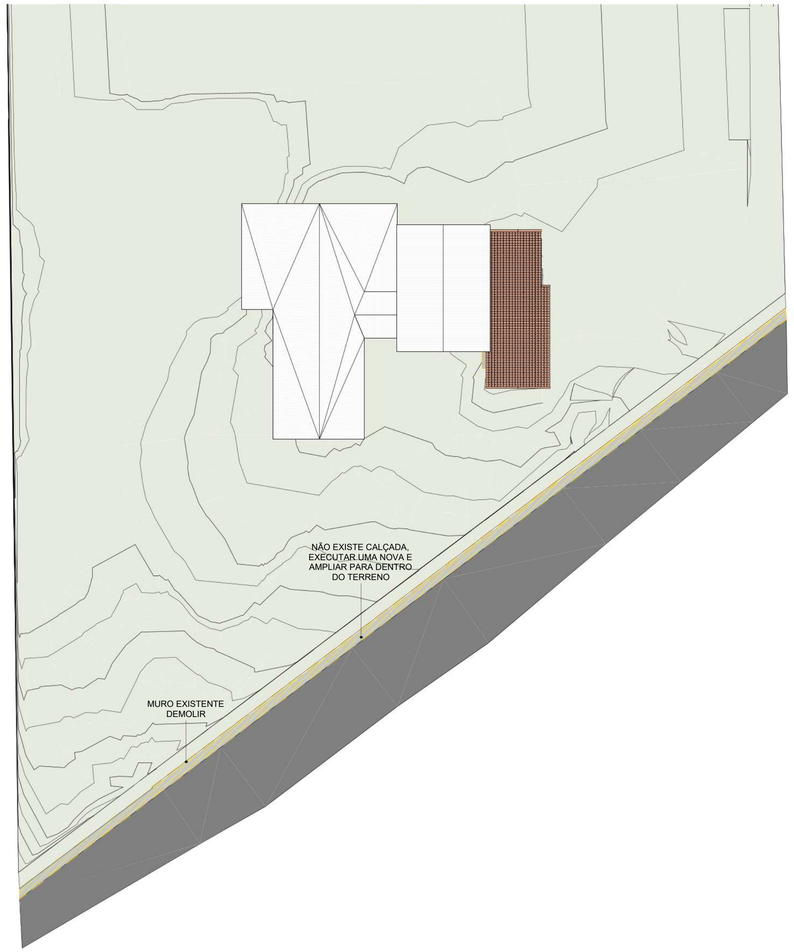


1 **PLANTA DE IMPLANTAÇÃO DEMOLIR**

ESCALA -1 : 350

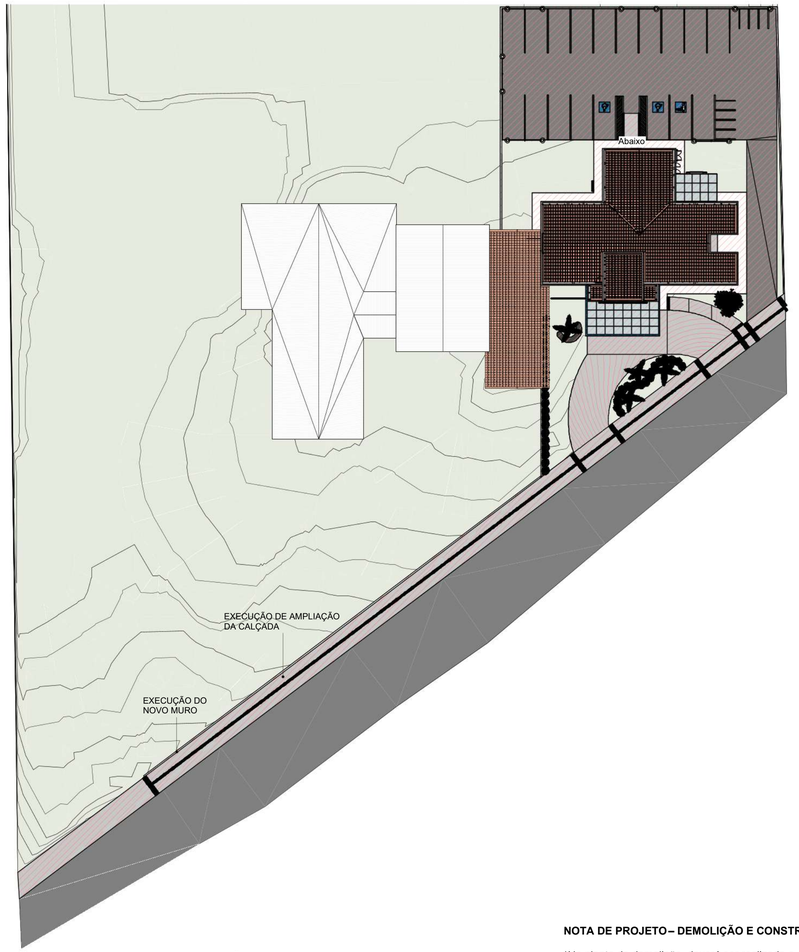

2 **PLANTA DE IMPLANTAÇÃO CONSTRUIR**

ESCALA -1 : 350

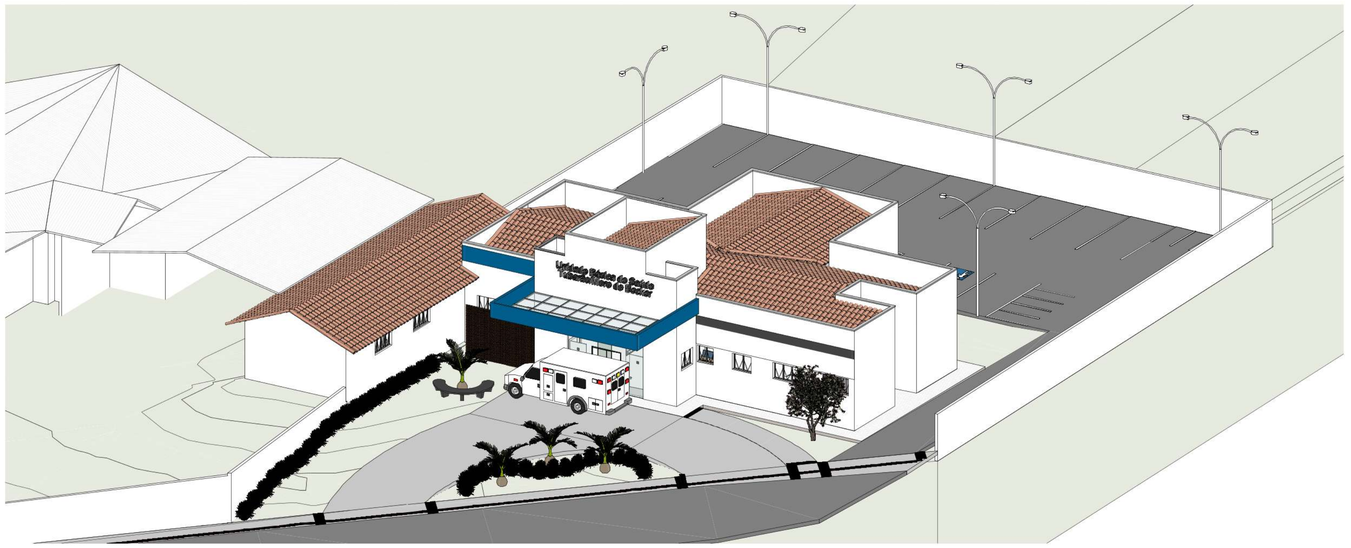

3 **ISOMÉTRICA IMPLANTAÇÃO**

ESCALA -

NOTA DE PROJETO – DEMOLIÇÃO E CONSTRUÇÃO

*Na planta de demolição, deverá ser realizada a demolição do muro existente, conforme indicado em projeto, observando-se todos os cuidados necessários para preservação dos elementos adjacentes, segurança da edificação e integridade das áreas próximas à intervenção. Todo o material proveniente da demolição deverá ser removido e destinado em conformidade com as normas e legislações vigentes.

*Na planta de construção, deverá ser executado novo muro conforme dimensões, alinhamentos e especificações constantes no projeto arquitetônico, bem como a execução de nova calçada/passeio, contemplando os serviços de preparo da base, regularização, nivelamento, compactação e acabamento final, conforme detalhamentos apresentados em projeto.

*Todos os serviços deverão ser executados em conformidade com as boas práticas da construção civil, respeitando-se níveis, caimentos, alinhamentos, especificações técnicas e demais orientações pertinentes à perfeita execução da obra.

*Ressalta-se que todas as intervenções encontram-se devidamente indicadas no projeto arquitetônico, devendo ainda ser rigorosamente observadas todas as especificações técnicas, materiais e procedimentos executivos descritos no memorial descritivo da obra.

QUADRO DE REVISÕES			
REVISÃO	DESCRIÇÃO	DATA	DESENHO
REV01	PROJETO EXECUTIVO	20/05/2026	INGRID SAUTIER

APROVAÇÕES

PROPRIETÁRIO	RESPONSÁVEL TÉCNICO
PREFEITURA MUNICIPAL DE TUBARÃO CNPJ 82.928.656/0001-33	PAMELA PICHETTI CAU/SC A 254837-2

Ferrari ENGENHARIA


EQUIPE TÉCNICA DA EMPRESA

EMERSON FERRARI Engenheiro Mecânico CREA/SC 165014-3	PAMELA PICHETTI Arquiteta e Urbanista CAU/SC A 254837-2
GUSTAVO COUTO Engenheiro Eletricista CREA/SC 212697-1	POLIANA TÁPIA Engenheira Civil CREA/SC 180510-0

PROPRIETÁRIO	PREFEITURA MUNICIPAL DE TUBARÃO
EDIFICAÇÃO	UBS MORRO DO BECKER
ENDEREÇO	RUA ANTÔNIO BORGES, S/N, MONTE CASTELO, TUBARÃO - SC, 88702-600


PROJETO	PROJETO ARQUITETÔNICO	ÁREA 373,85 m²	DATA 20/05/2026
CONTEÚDO	DEMOLIR/CONSTRUIR	ETAPA PROJETO EXECUTIVO	FOLHA
		ESCALA INDICADA	ARQ02- 13

FERRARI ENGENHARIA | CREA nº 165014-3 | CNPJ 35.949.131/0001-02
Rua Getulio Vargas, 235 - 2º Andar - Centro - Concórdia | Fone: (49) 99997-3641 | e-mail: projetos@engenhariaferrari.com.br

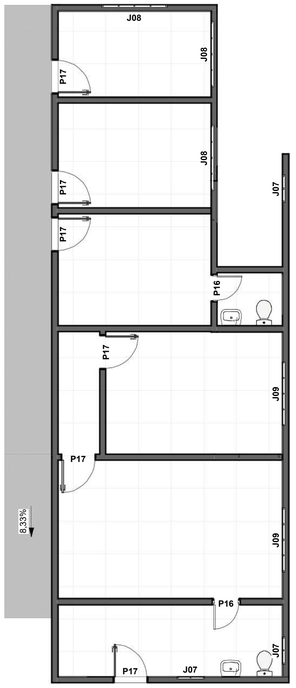

1 **PLANTA BAIXA - EXISTENTE**

ESCALA -1 : 75

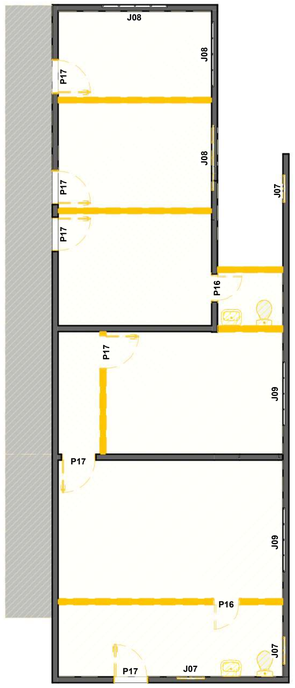


2 **PLANTA BAIXA - DEMOLIR**

ESCALA -1 : 75



3 **TÉRREO**

ESCALA -1 : 125

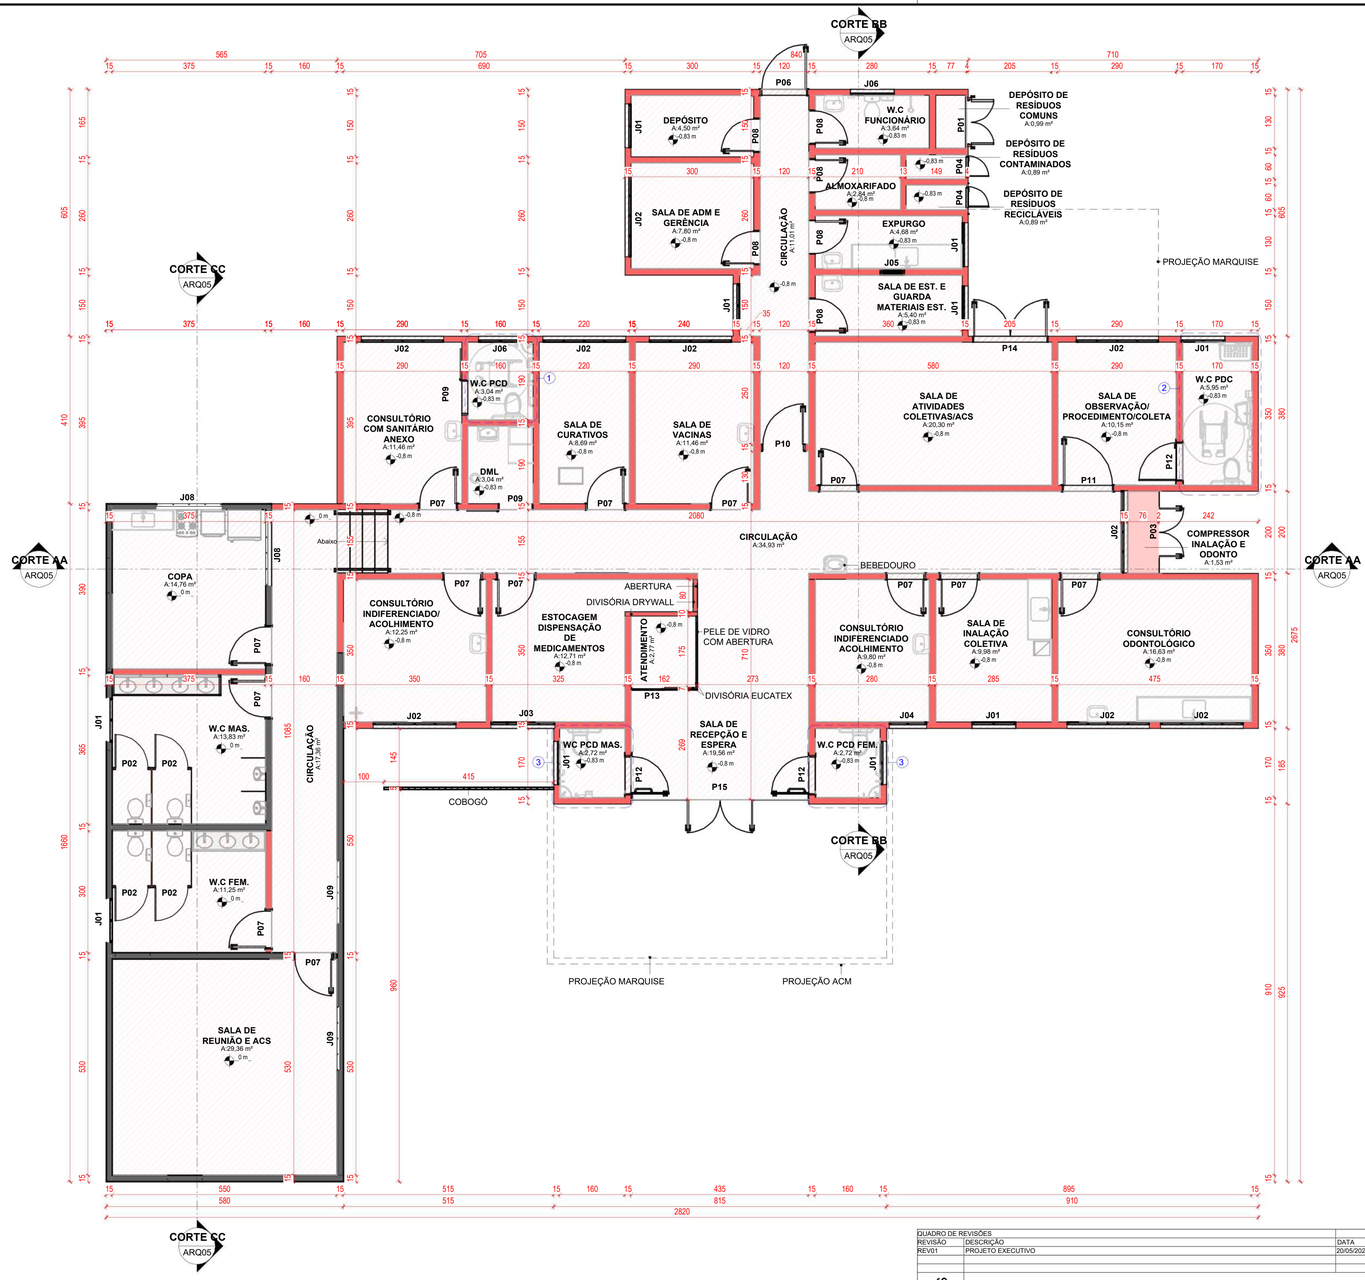

4 **PLANTA BAIXA - CONSTRUIR**

ESCALA -1 : 75

NOTA DE PROJETO– DEMOLIÇÃO E CONSTRUÇÃO

*Na planta de demolição, encontram-se indicadas as áreas destinadas à remoção de paredes, revestimentos de piso e demais elementos existentes necessários para adequação dos ambientes conforme proposta arquitetônica apresentada. As demolições deverão ser executadas de forma controlada, observando-se todos os cuidados necessários para preservação da estrutura existente, integridade dos elementos adjacentes e segurança durante a execução dos serviços.

*Na planta de construção, encontram-se indicadas as novas intervenções a serem executadas, compreendendo a execução de novas paredes em alvenaria, implantação de novos revestimentos de piso, adequações dos ambientes e demais elementos construtivos necessários para compatibilização do layout arquitetônico proposto.

*Todos os serviços deverão ser executados em conformidade com as boas práticas da construção civil, respeitando-se níveis, alinhamentos, dimensões, caimentos, espessuras e especificações técnicas pertinentes à perfeita execução da obra. Antes do início dos serviços, todas as medidas deverão ser conferidas em obra.

*Ressalta-se que todas as intervenções de demolição e construção encontram-se devidamente indicadas no projeto arquitetônico, devendo ainda ser rigorosamente observadas todas as especificações técnicas, materiais, acabamentos e procedimentos executivos descritos no memorial descritivo da obra.

TABELA DE JANELAS

Cód.	Qt.	Dimensão Largura	Dimensão Altura	Peitoril	Descrição	Fase criada
J01	11	100 cm	80 cm	180 cm	Janela projetante 2 folhas, vidro comum incolor 6mm, alumínio branco, linha suprema	Projeto/Construção
J02	9	195 cm	80 cm	180 cm	Janela projetante 4 folhas, vidro comum incolor 6mm, alumínio branco, linha suprema	Projeto/Construção
J03	1	150 cm	80 cm	180 cm	Janela projetante 4 folhas, vidro comum incolor 6mm, alumínio branco, linha suprema	Projeto/Construção
J04	1	85 cm	80 cm	180 cm	Janela projetante 2 folhas, vidro comum incolor 6mm, alumínio branco, linha suprema	Projeto/Construção
J05	2	60 cm	110 cm	110 cm	Janela pivotante horizontal, alumínio branco, vidro incolor 4mm, linha suprema	Projeto/Construção
J06	2	100 cm	40 cm	180 cm	Janela projetante 2 folhas, vidro comum incolor 6mm, alumínio branco, linha suprema	Projeto/Construção
J07	3	60 cm	75 cm	140 cm		Existente
J08	3	153 cm	75 cm	133 cm		Existente
J09	2	150 cm	75 cm	140 cm		Existente

Total Geral: 34

TABELA DE PORTAS

Cód.	Qt.	Dimensão Largura	Dimensão Altura	Descrição	Fase criada
P01	1	120 cm	210 cm	Porta de abrir 2 folhas, alumínio branco, com tela tipo mosquiteiro	Projeto/Construção
P02	4	80 cm	210 cm	Porta de giro 1 folha veneziana, alumínio branco, maçaneta alavanca, fecho livre-ocupado, linha suprema	Projeto/Construção
P03	1	120 cm	100 cm	Porta de giro duplo em gradil metálico, com estrutura em alumínio branco e pintura eletrostática	Projeto/Construção
P04	2	50 cm	205 cm	Porta de giro 1 folha veneziana, alumínio branco, maçaneta alavanca com fechadura, linha suprema	Projeto/Construção
P05	1	80 cm	150 cm	Porta de giro 1 folha veneziana, alumínio branco, maçaneta alavanca com fechadura, linha suprema	Projeto/Construção
P06	1	110 cm	210 cm	Porta de giro 1 folha, alumínio branco, maçaneta alavanca com fechadura, linha suprema	Projeto/Construção
P07	13	90 cm	210 cm	Porta de giro 1 folha, em madeira na cor branca, maçaneta alavanca com fechadura	Projeto/Construção
P08	6	80 cm	210 cm	Porta de giro 1 folha, em madeira na cor branca, maçaneta alavanca com fechadura	Projeto/Construção
P09	2	80 cm	210 cm	Porta de correr 1 folha, em madeira na cor branca, fechadura concha	Projeto/Construção
P10	1	100 cm	210 cm	Porta de giro 1 folha, em madeira na cor branca, maçaneta alavanca com fechadura	Projeto/Construção
P11	1	120 cm	210 cm	Porta de giro 1 folha, em madeira na cor branca, maçaneta alavanca com fechadura	Projeto/Construção
P12	3	92 cm	210 cm	Porta de madeira para banheiro de pessoas com necessidades especiais	Projeto/Construção
P13	1	80 cm	210 cm	Porta de correr roldana 1 folha, vidro temperado incolor 10mm, alumínio branco, fechadura concha	Projeto/Construção
P14	1	180 cm	210 cm	Porta de abrir 2 folhas, vidro temperado incolor 10mm, alumínio branco	Projeto/Construção
P15	1	160 cm	210 cm	Porta de abrir 2 folhas, vidro temperado incolor 10mm, alumínio branco	Projeto/Construção
P16	2	60 cm	210 cm		Existente
P17	6	80 cm	210 cm		Existente

Total Geral: 47

TABELA DE ÁREA ÚTIL

AMBIENTE	ÁREA ÚTIL	NÍVEL
DEPÓSITO	4,50 m²	TÉRREO
W.C FUNCIONÁRIO	3,64 m²	TÉRREO
SALA DE ADM E GERÊNCIA	7,80 m²	TÉRREO
ALMOXARIFADO	2,84 m²	TÉRREO
EXPURGO	4,68 m²	TÉRREO
SALA DE EST. E GUARDA MATERIAIS EST.	5,40 m²	TÉRREO
SALA DE ATIVIDADES COLETIVAS/ACS	20,30 m²	TÉRREO
SALA DE VACINAS	11,46 m²	TÉRREO
SALA DE CURATIVOS	8,69 m²	TÉRREO
DML	3,04 m²	TÉRREO
W.C PCD	3,04 m²	TÉRREO
CONSULTÓRIO COM SANITÁRIO ANEXO	11,46 m²	TÉRREO
SALA DE OBSERVAÇÃO/ PROCEDIMENTO/COLETA	10,15 m²	TÉRREO
W.C PDC	5,95 m²	TÉRREO
CONSULTÓRIO ODONTOLÓGICO	16,63 m²	TÉRREO
SALA DE INALAÇÃO COLETIVA	9,98 m²	TÉRREO
CONSULTÓRIO INDIFERENCIADO ACOLHIMENTO	9,80 m²	TÉRREO
WC PCD MAS.	2,72 m²	TÉRREO
COPA	14,76 m²	TÉRREO
ESTOCAGEM DISPENSAÇÃO DE MEDICAMENTOS	12,71 m²	TÉRREO
W.C PCD FEM.	2,72 m²	TÉRREO
ATENDIMENTO	2,77 m²	TÉRREO
CIRCULAÇÃO	11,01 m²	TÉRREO
CIRCULAÇÃO	34,93 m²	TÉRREO
DEPÓSITO DE RESÍDUOS COMUNS	0,99 m²	TÉRREO
DEPÓSITO DE RESÍDUOS CONTAMINADOS	0,89 m²	TÉRREO
DEPÓSITO DE RESÍDUOS RECICLÁVEIS	0,89 m²	TÉRREO
W.C MAS.	13,83 m²	TÉRREO
W.C FEM.	11,25 m²	TÉRREO
SALA DE REUNIÃO E ACS	29,36 m²	TÉRREO
CIRCULAÇÃO	17,36 m²	TÉRREO
CONSULTÓRIO INDIFERENCIADO/ ACOLHIMENTO	12,25 m²	TÉRREO
ESTACIONAMENTO	471,81 m²	TÉRREO
COMPRESSOR INALAÇÃO E ODONTO	1,53 m²	TÉRREO
SALA DE RECEPÇÃO E ESPERA	19,56 m²	TÉRREO
Total geral: 35		

QUADRO DE REVISÕES

REVISÃO	DESCRIÇÃO	DATA	DESENHO
REV01	PROJETO EXECUTIVO	20/05/2026	INGRID SAUTTER

APROVAÇÕES

PROPRIETÁRIO

PREFEITURA MUNICIPAL DE TUBARÃO
CNPJ 82.928.656/0001-33

RESPONSÁVEL TÉCNICO

PAMELA PICHETTI
CAU/SC A 254837-2

EQUIPE TÉCNICA DA EMPRESA

Ferrari ENGENHARIA

EMERSON FERRARI
Engenheiro Mecânico
CREA/SC 165014-3


PAMELA PICHETTI
Arquiteta e Urbanista
CAU/SC A 254837-2

GUSTAVO COUTO
Engenheiro Eletricista
CREA/SC 212697-1

POLIANA TÁPIA
Engenheira Civil
CREA/SC 180510-0

PROPRIETÁRIO	PREFEITURA MUNICIPAL DE TUBARÃO
EDIFICAÇÃO	UBS MORRO DO BECKER
ENDEREÇO	RUA ANTÔNIO BORGES, S/N, MONTE CASTELO, TUBARÃO - SC, 88702-600
PROJETO	PROJETO ARQUITETÔNICO
CONTEÚDO	DEMOLIR/CONSTRUIR

ÁREA	373,85 m²
DATA	20/05/2026
ETAPA	PROJETO EXECUTIVO
FOLHA	ARQ03- 13
ESCALA	INDICADA

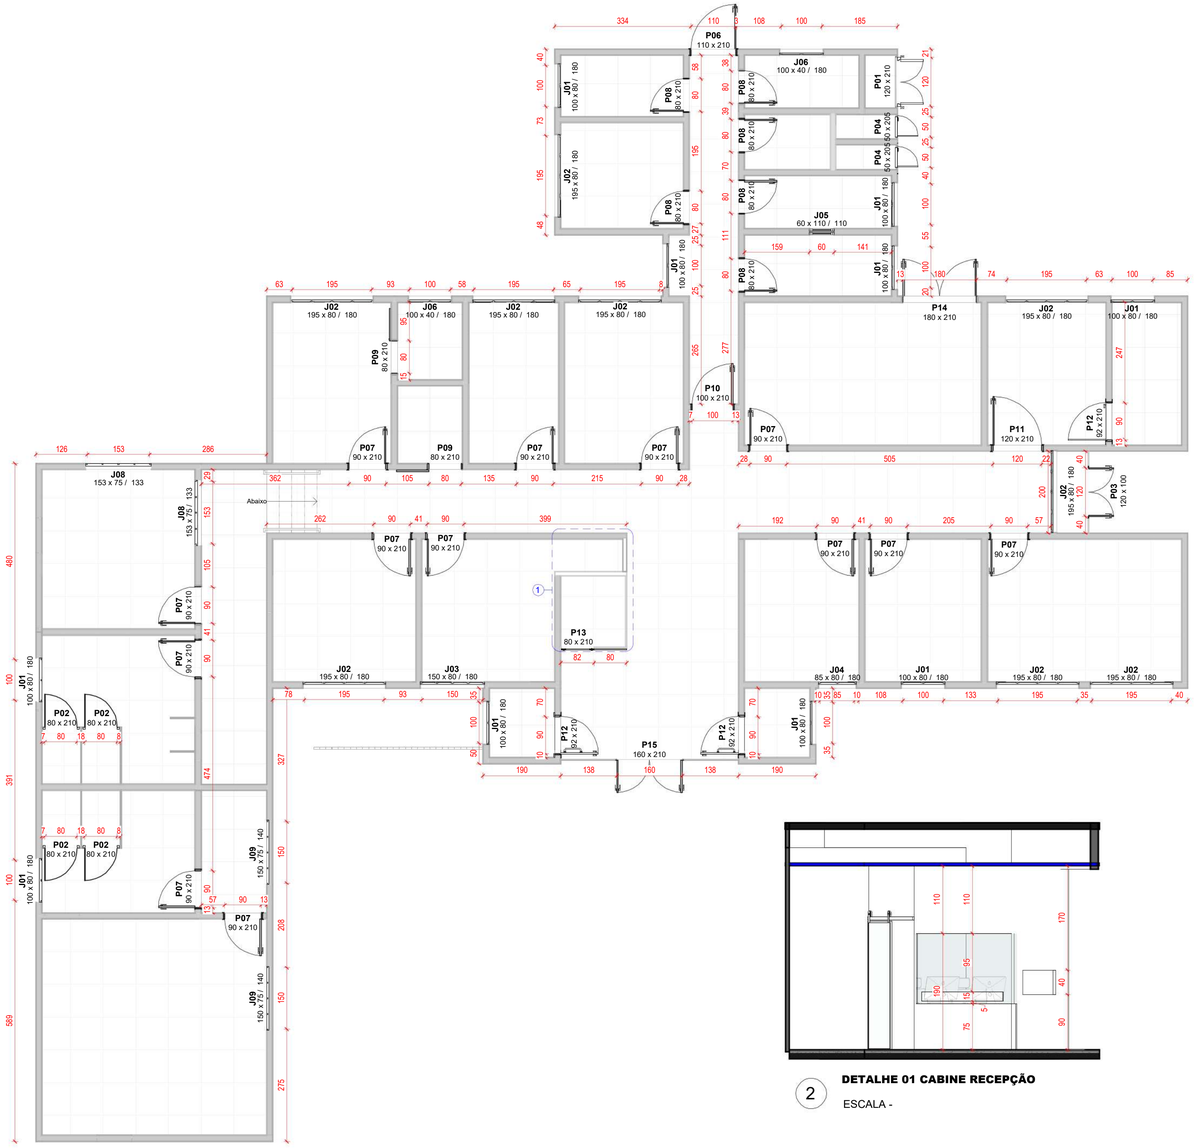


1 **PLANTA BAIXA - ESQUADRIAS**

ESCALA -1 : 75

2 **DETALHE 01 CABINE RECEPÇÃO**


ESCALA -

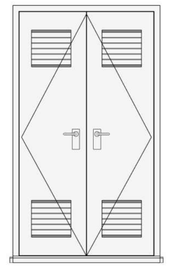


PORTA DE ABRIR 2 FOLHAS, ALUMÍNIO BRANCO, COM TELA TIPO MOSQUITEIRO
P01 - 180X210 (1X)




PORTA DE GIRO 1 FOLHA VENEZIANA, ALUMÍNIO BRANCO, MAÇANETA ALAVANCA, FECHO LIVRE-OCUPADO, LINHA SUPREMA
P02 - 80X210 (4X)

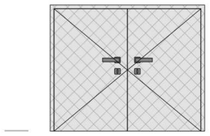


PORTA DE GIRO DUPLO EM GRADIL METÁLICO 5x5, FIO BWG20 EM AÇO GALVANIZADO COM ESTRUTURA EM ALUMÍNIO BRANCO E PINTURA ELETROSTÁTICA
P03 - 120X100 (1X)

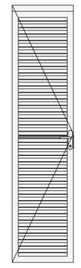


PORTA DE GIRO 1 FOLHA VENEZIANA, ALUMÍNIO BRANCO, MAÇANETA ALAVANCA COM FECHADURA, LINHA SUPREMA
P04 - 50X205 (2X)

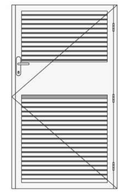


PORTA DE GIRO 1 FOLHA VENEZIANA, ALUMÍNIO BRANCO, MAÇANETA ALAVANCA COM FECHADURA, LINHA SUPREMA
P05 - 80X150 (1X)

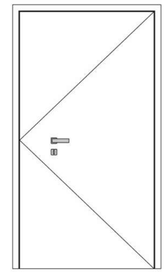


PORTA DE GIRO 1 FOLHA, ALUMÍNIO BRANCO, MAÇANETA ALAVANCA COM FECHADURA, LINHA SUPREMA
P06 - 110X210 (1X)

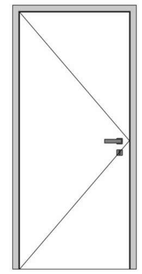


PORTA DE GIRO 1 FOLHA, EM MADEIRA NA COR BRANCA, MAÇANETA ALAVANCA COM FECHADURA
P07 - 90X210 (13X)

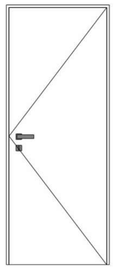


PORTA DE GIRO 1 FOLHA, EM MADEIRA NA COR BRANCA, MAÇANETA ALAVANCA COM FECHADURA
P08 - 80X210 (6X)

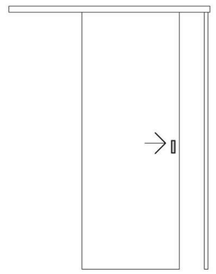


PORTA DE CORRER 1 FOLHA, EM MADEIRA NA COR BRANCA, FECHADURA CONCHA
P09 - 90X210 (2X)

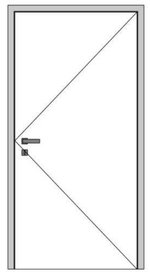


PORTA DE GIRO 1 FOLHA, EM MADEIRA NA COR BRANCA, MAÇANETA ALAVANCA COM FECHADURA
P10 - 100X210 (1X)

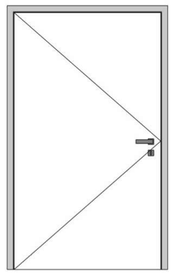


PORTA DE GIRO 1 FOLHA, EM MADEIRA NA COR BRANCA, MAÇANETA ALAVANCA COM FECHADURA
P11 - 1200X210 (1X)

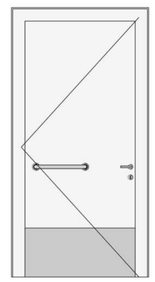


PORTA DE GIRO 1 FOLHA, EM MADEIRA NA COR BRANCA, PARA PESSOAS COM NECESSIDADES ESPECIAIS, MAÇANETA ALAVANCA COM FECHADURA
P12 - 92X210 (3X)

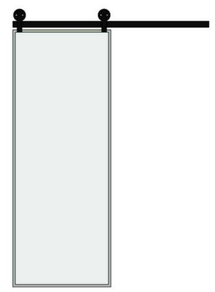


PORTA DE CORRER ROLDANA 1 FOLHA, VIDRO TEMPERADO NCOLOR 10MM, ALUMÍNIO BRANCO, FECHADURA CONCHA
P13 - 80X210 (1X)

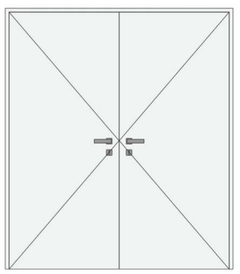


PORTA DE ABRIR 2 FOLHAS, VIDRO TEMPERADO INCOLOR 10MM, ALUMÍNIO BRANCO
P14 - 180X210 (1X)

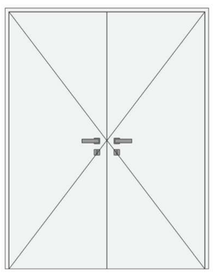


PORTA DE ABRIR 2 FOLHAS, VIDRO TEMPERADO INCOLOR 10MM, ALUMÍNIO BRANCO
P15 - 160X210 (1X)

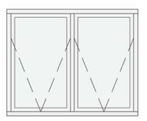


JANELA PROJETANTE 2 FOLHAS, VIDRO COMUM INCOLOR 6MM, ALUMÍNIO BRANCO, LINHA SUPREMA
J01 - 100X80/180 (10X)

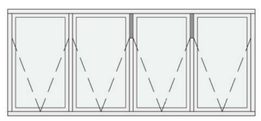


JANELA PROJETANTE 4 FOLHAS, VIDRO COMUM INCOLOR 6MM, ALUMÍNIO BRANCO, LINHA SUPREMA
J02 - 200X80/180 (10X)

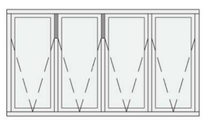


JANELA PROJETANTE 4 FOLHAS, VIDRO COMUM INCOLOR 6MM, ALUMÍNIO BRANCO, LINHA SUPREMA
J03 - 150X80/180 (1X)

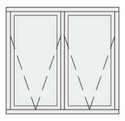

JANELA PROJETANTE 2 FOLHAS, VIDRO COMUM INCOLOR 6MM, ALUMÍNIO BRANCO, LINHA SUPREMA
J04 - 85X80/180 (1X)

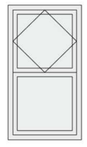

JANELA PIVOTANTE HORIZONTAL, ALUMINIO BRANCO, VIDRO INCOLOR 4MM, LINHA SUPREMA,
J05 - 60X110/110 (2X)

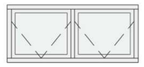

JANELA PROJETANTE 2 FOLHAS, VIDRO COMUM INCOLOR 6MM, ALUMÍNIO BRANCO, LINHA SUPREMA
J06 - 100X40CM/180 (2X)

TABELA DE JANELAS

Cód.	Qt.	Dimensão Largura	Altura	Peitoril	Descrição	Fase criada
J01	11	100 cm	80 cm	180 cm	Janela projetante 2 folhas, vidro comum incolor 6mm, alumínio branco, linha suprema	Projeto/Construção
J02	9	195 cm	80 cm	180 cm	Janela projetante 4 folhas, vidro comum incolor 6mm, alumínio branco, linha suprema	Projeto/Construção
J03	1	150 cm	80 cm	180 cm	Janela projetante 4 folhas, vidro comum incolor 6mm, alumínio branco, linha suprema	Projeto/Construção
J04	1	85 cm	80 cm	180 cm	Janela projetante 2 folhas, vidro comum incolor 6mm, alumínio branco, linha suprema	Projeto/Construção
J05	2	60 cm	110 cm	110 cm	Janela pivotante horizontal, aluminio branco, vidro incolor 4mm, linha suprema	Projeto/Construção
J06	2	100 cm	40 cm	180 cm	Janela projetante 2 folhas, vidro comum incolor 6mm, alumínio branco, linha suprema	Projeto/Construção
J07	3	60 cm	75 cm	140 cm		Existente
J08	3	153 cm	75 cm	133 cm		Existente
J09	2	150 cm	75 cm	140 cm		Existente

Total Geral: 34

TABELA DE PORTAS

Cód.	Qt.	Dimensão Largura	Altura	Descrição	Fase criada
P01	1	120 cm	210 cm	Porta de abrir 2 folhas, alumínio branco, com tela tipo mosquiteiro	Projeto/Construção
P02	4	80 cm	210 cm	Porta de giro 1 folha veneziana, alumínio branco, maçaneta alavanca, fecho livre-ocupado, linha suprema	Projeto/Construção
P03	1	120 cm	100 cm	Porta de giro duplo em gradil metálico, com estrutura em alumínio branco e pintura eletrostática	Projeto/Construção
P04	2	50 cm	205 cm	Porta de giro 1 folha veneziana, alumínio branco, maçaneta alavanca com fechadura, linha suprema	Projeto/Construção
P05	1	80 cm	150 cm	Porta de giro 1 folha veneziana, alumínio branco, maçaneta alavanca com fechadura, linha suprema	Projeto/Construção
P06	1	110 cm	210 cm	Porta de giro 1 folha, alumínio branco, maçaneta alavanca com fechadura, linha suprema	Projeto/Construção
P07	13	90 cm	210 cm	Porta de giro 1 folha, em madeira na cor branca, maçaneta alavanca com fechadura	Projeto/Construção
P08	6	80 cm	210 cm	Porta de giro 1 folha, em madeira na cor branca, maçaneta alavanca com fechadura	Projeto/Construção
P09	2	80 cm	210 cm	Porta de correr 1 folha, em madeira na cor branca, fechadura concha	Projeto/Construção
P10	1	100 cm	210 cm	Porta de giro 1 folha, em madeira na cor branca, maçaneta alavanca com fechadura	Projeto/Construção
P11	1	120 cm	210 cm	Porta de giro 1 folha, em madeira na cor branca, maçaneta alavanca com fechadura	Projeto/Construção
P12	3	92 cm	210 cm	Porta de madeira para banheiro de pessoas com necessidades especiais	Projeto/Construção
P13	1	80 cm	210 cm	Porta de correr roldana 1 folha, vidro temperado incolor 10mm, alumínio branco, fechadura concha	Projeto/Construção
P14	1	180 cm	210 cm	Porta de abrir 2 folhas, vidro temperado incolor 10mm, alumínio branco	Projeto/Construção
P15	1	160 cm	210 cm	Porta de abrir 2 folhas, vidro temperado incolor 10mm, alumínio branco	Projeto/Construção
P16	2	60 cm	210 cm		Existente
P17	6	80 cm	210 cm		Existente

Total Geral: 47

QUADRO DE REVISÕES			
REVISÃO	DESCRIÇÃO	DATA	DESENHO
REV01	PROJETO EXECUTIVO	20/05/2026	INGRID SAUTIER

APROVAÇÕES

PROPRIETÁRIO
PREFEITURA MUNICIPAL DE TUBARÃO
CNPJ 82.928.656/0001-33

RESPONSÁVEL TÉCNICO
PAMELA PICHETTI
CAU/SC A 254837-2

EQUIPE TÉCNICA DA EMPRESA

Ferrari ENGENHARIA

EMERSON FERRARI
Engenheiro Mecânico
CREA/SC 165014-3


PAMELA PICHETTI
Arquiteta e Urbanista
CAU/SC A 254837-2

GUSTAVO COUTO
Engenheiro Eletricista
CREA/SC 212697-1

POLIANA TÁPIA
Engenheira Civil
CREA/SC 180510-0


PROPRIETÁRIO	PREFEITURA MUNICIPAL DE TUBARÃO
EDIFICAÇÃO	UBS MORRO DO BECKER
ENDEREÇO	RUA ANTÔNIO BORGES, S/N, MONTE CASTELO, TUBARÃO - SC, 88702-600
PROJETO	PROJETO ARQUITETÔNICO
ÁREA	373,85 m²
DATA	20/05/2026
CONTEÚDO	PLANTA DE ESQUADRIAS
ETAPA	PROJETO EXECUTIVO
FOLHA	ARQ04- 13
ESCALA	INDICADA

FERRARI ENGENHARIA | CREA-n° 165014-3 | CNPJ 35.949.131/0001-02
Rua Getulio Vargas, 235 - 2º Andar - Centro - Concórdia | Fone: (49) 99997-3641 | e-mail: projetos@engenhariaferrari.com.br

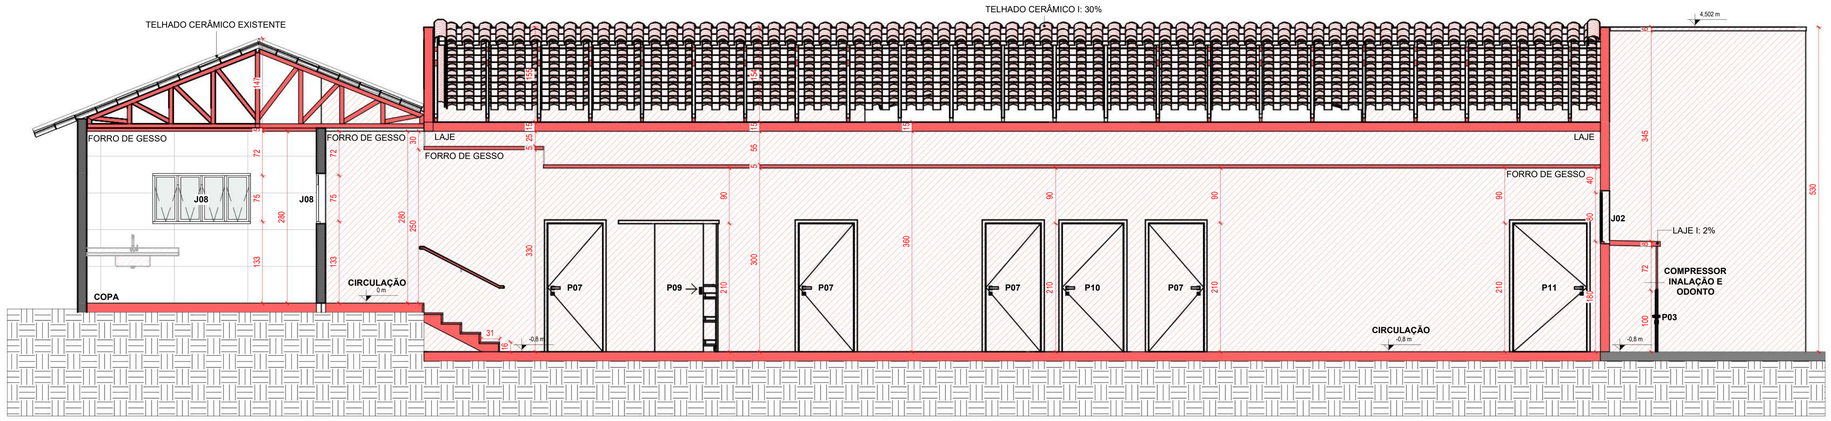


1 **CORTE AA**

ESCALA - 1 : 50

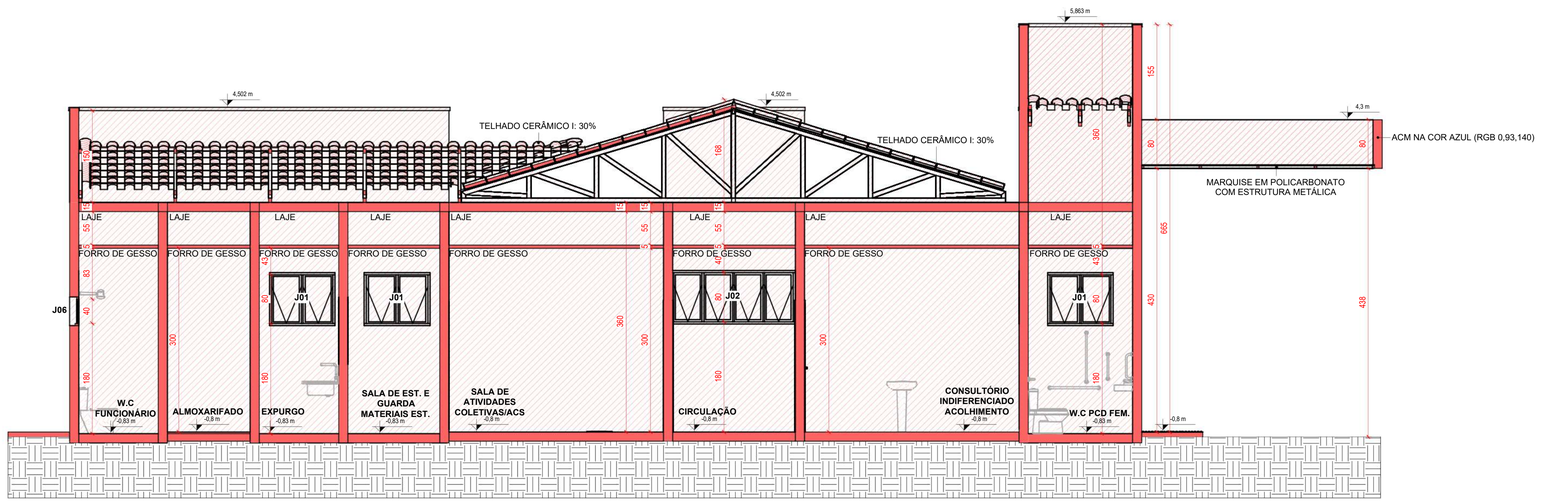

2 **CORTE BB**

ESCALA - 1 : 50

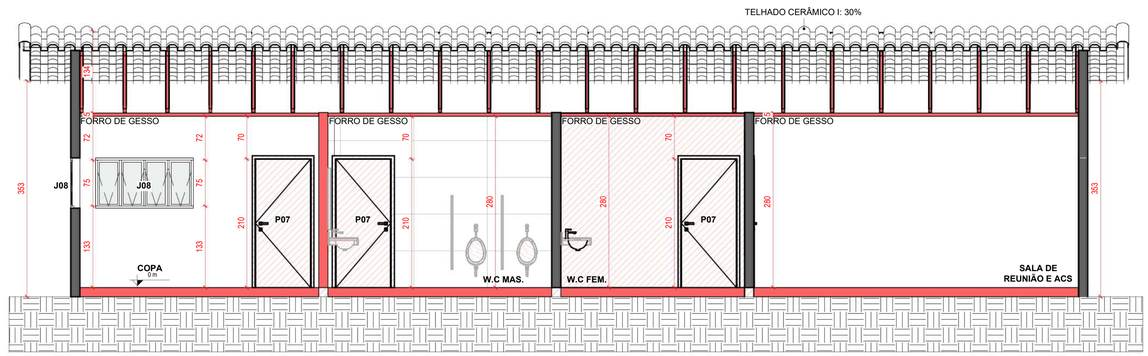

3 **CORTE CC**

ESCALA - 1 : 50

QUADRO DE REVISÕES			
REVISÃO	DESCRIÇÃO	DATA	DESENHO
REV01	PROJETO EXECUTIVO	20/05/2026	INGRID SAUTHER

APROVAÇÕES

PROPRIETÁRIO

PREFEITURA MUNICIPAL DE TUBARÃO
CNPJ 82.928.656/0001-33

RESPONSÁVEL TÉCNICO

PAMELA PICHETTI
CAU/SC A 254837-2

EQUIPE TÉCNICA DA EMPRESA

Ferrari ENGENHARIA

EMERSON FERRARI
Engenheiro Mecânico
CREA/SC 165014-3

PAMELA PICHETTI
Arquiteta e Urbanista
CAU/SC A 254837-2


GUSTAVO COUTO
Engenheiro Eletricista
CREA/SC 212697-1

POLIANA TÁPIA
Engenheira Civil
CREA/SC 180510-0

PROPRIETÁRIO	PREFEITURA MUNICIPAL DE TUBARÃO
EDIFICAÇÃO	UBS MORRO DO BECKER
ENDEREÇO	RUA ANTÔNIO BORGES, S/N, MONTE CASTELO, TUBARÃO - SC, 88702-600
PROJETO	PROJETO ARQUITETÔNICO
CONTEÚDO	CORTES


ÁREA	373,85 m²	DATA	20/05/2026
ETAPA	PROJETO EXECUTIVO	FOLHA	ARQ05- 13
ESCALA	INDICADA		

FERRARI ENGENHARIA | CREA nº 165014-3 | CNPJ 35.949.131/0001-02
Rua Getulio Vargas, 235 - 2º Andar - Centro - Concórdia | Fone: (49) 99997-3641 | e-mail: projetos@engenhariaferrari.com.br

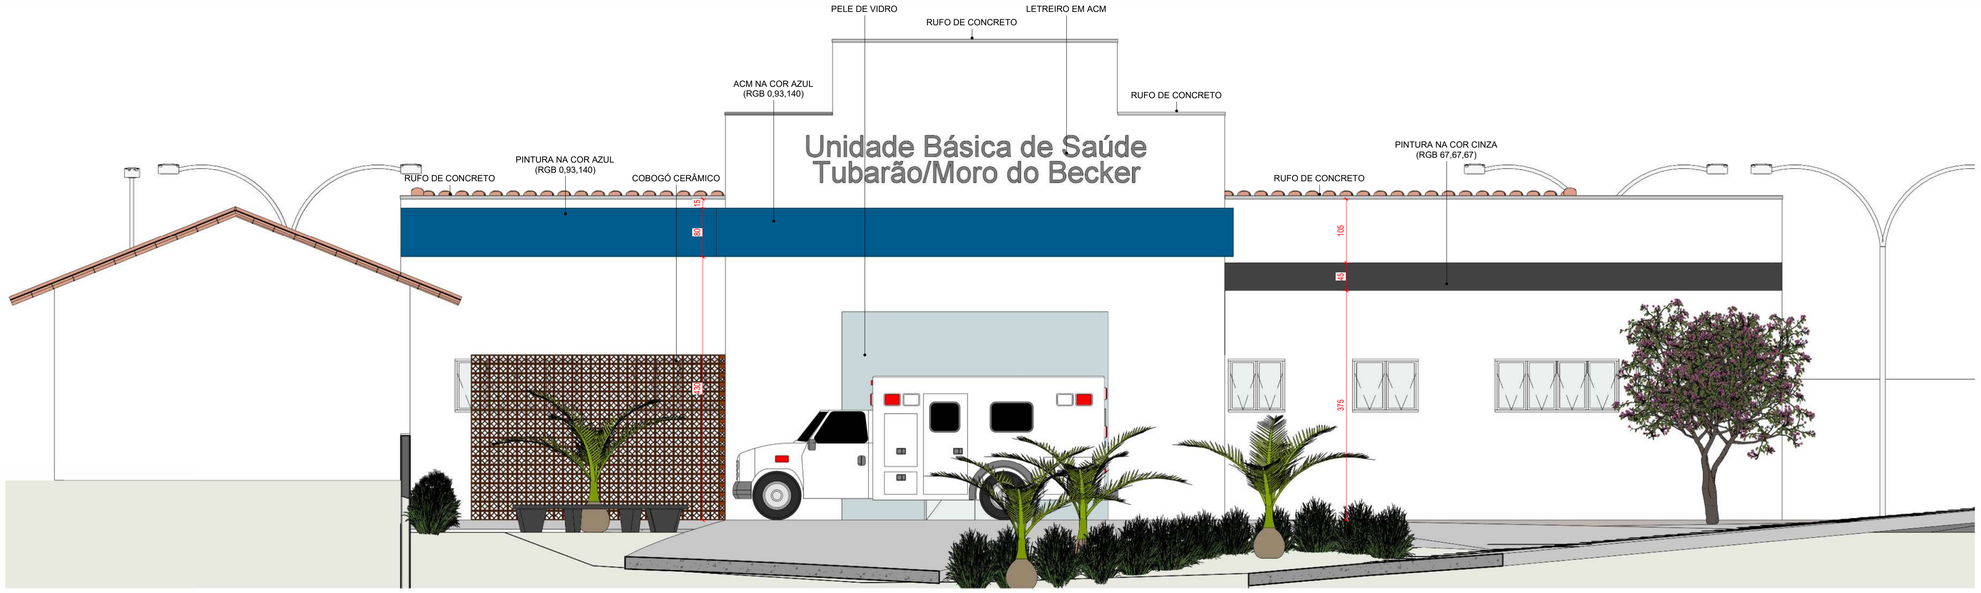

1 **FACHADA FRONTAL**

ESCALA - 1 : 50

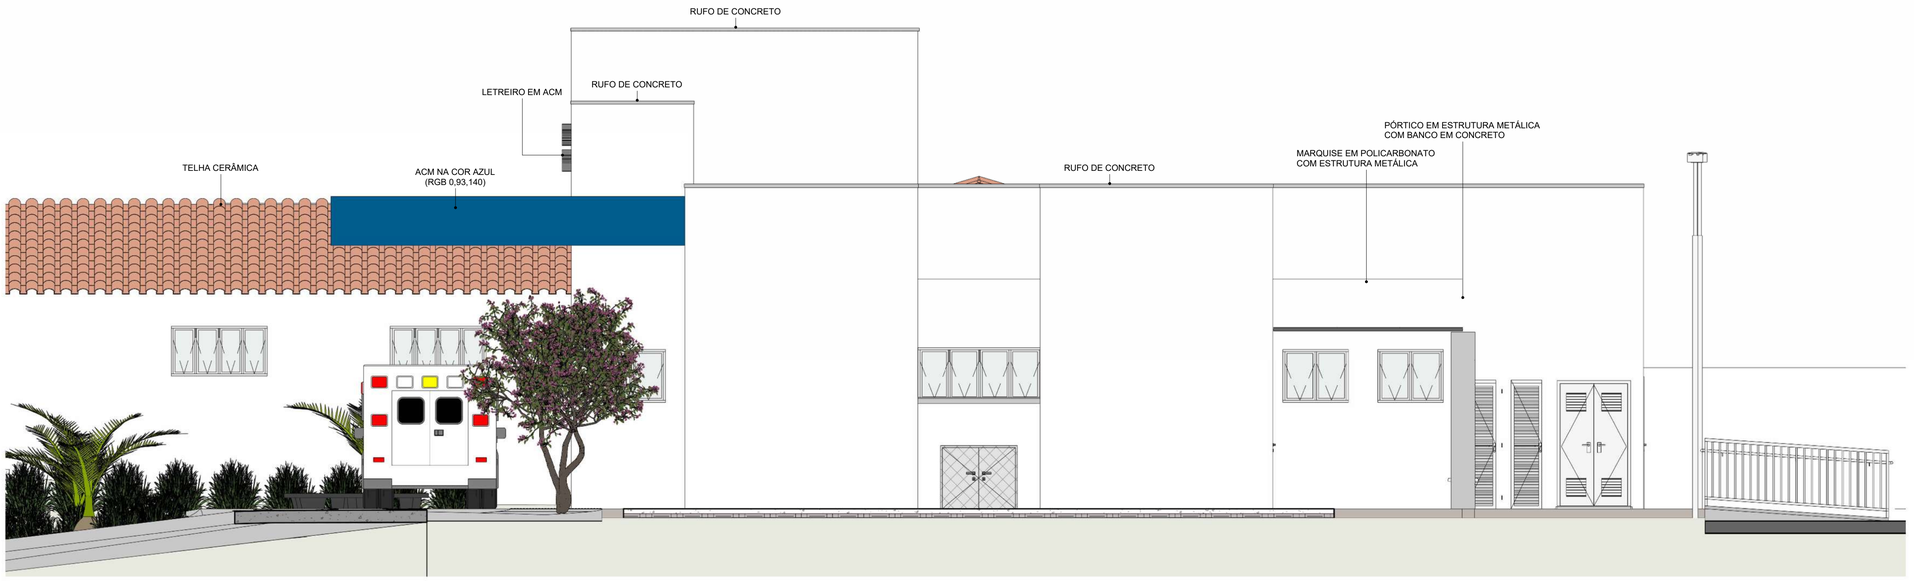

2 **FACHADA LATERAL DIREITA**

ESCALA - 1 : 50

QUADRO DE REVISÕES			
REVISÃO	DESCRIÇÃO	DATA	DESENHO
REV01	PROJETO EXECUTIVO	20/05/2026	INGRID SAUTIER

APROVAÇÕES

PROPRIETÁRIO

PREFEITURA MUNICIPAL DE TUBARÃO
CNPJ 82.928.656/0001-33

RESPONSÁVEL TÉCNICO

PAMELA PICHETTI
CAU/SC A 254837-2

EQUIPE TÉCNICA DA EMPRESA

Ferrari ENGENHARIA

EMERSON FERRARI
Engenheiro Mecânico
CREA/SC 165014-3

PAMELA PICHETTI
Arquiteta e Urbanista
CAU/SC A 254837-2


GUSTAVO COUTO
Engenheiro Eletricista
CREA/SC 212697-1

POLIANA TÁPIA
Engenheira Civil
CREA/SC 180510-0

PROPRIETÁRIO	PREFEITURA MUNICIPAL DE TUBARÃO
EDIFICAÇÃO	UBS MORRO DO BECKER
ENDEREÇO	RUA ANTÔNIO BORGES, S/N, MONTE CASTELO, TUBARÃO - SC, 88702-600
PROJETO	PROJETO ARQUITETÔNICO
CONTEÚDO	FACHADAS


ÁREA 373,85 m² | DATA 20/05/2026
ETAPA PROJETO EXECUTIVO | FOLHA
ESCALA INDICADA
ARQ06- 13

FERRARI ENGENHARIA | CREA-n° 165014-3 | CNPJ 35.949.131/0001-02
Rua Getulio Vargas, 235 - 2º Andar - Centro - Concórdia | Fone: (49) 99997-3641 | e-mail: projetos@engenhariaferrari.com.br

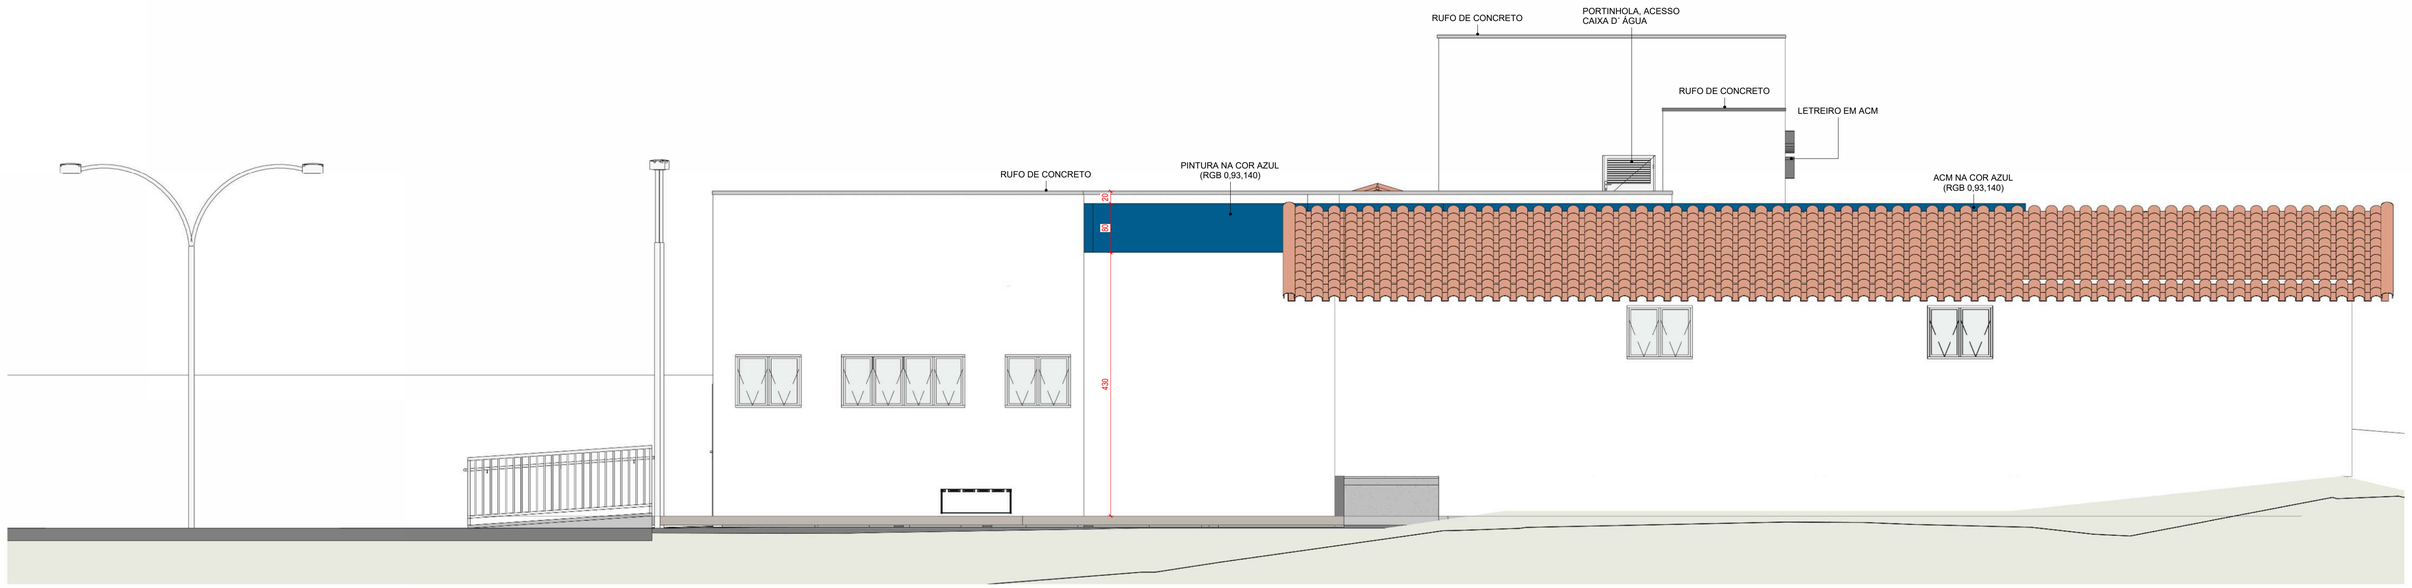

1 **FACHADA LATERAL ESQUERDA**

ESCALA - 1 : 50

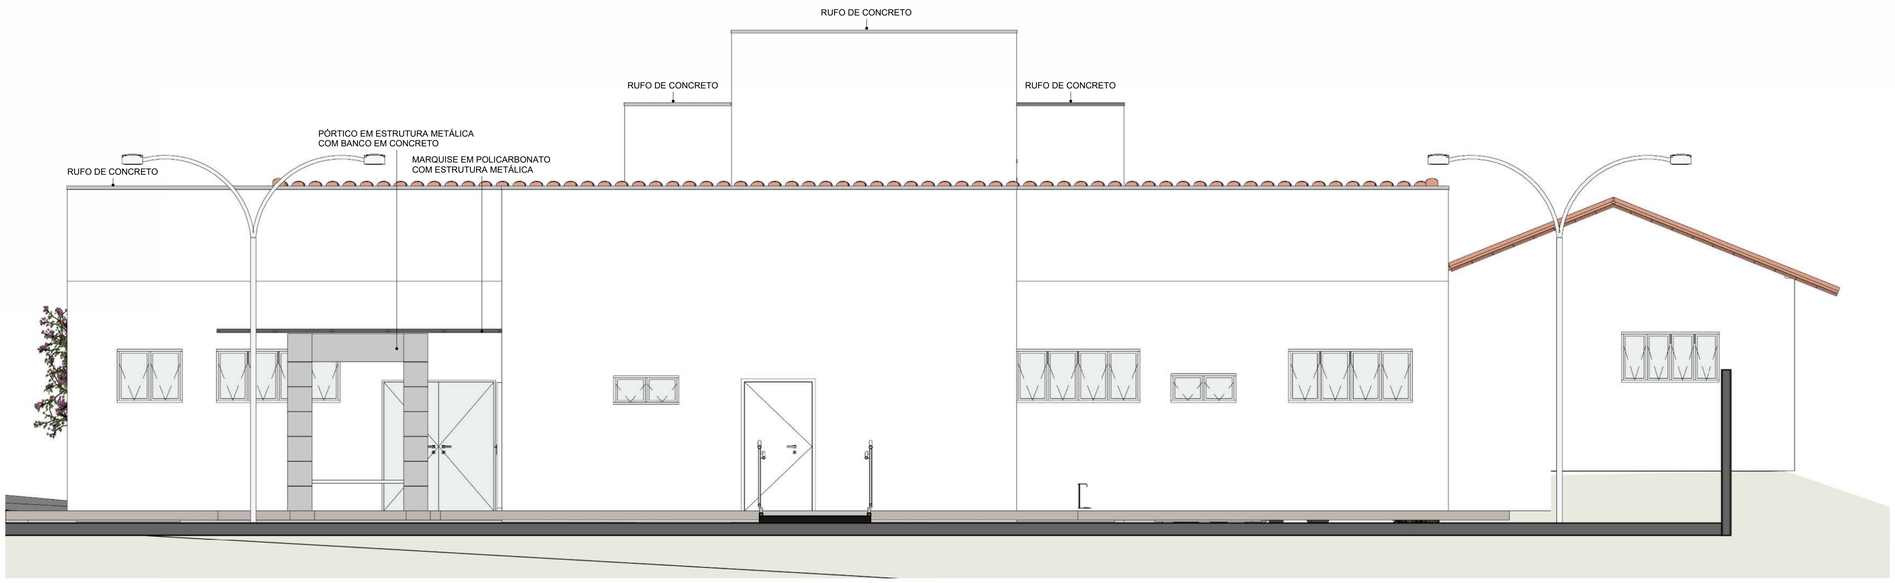

2 **FACHADA POSTERIOR**

ESCALA - 1 : 50

QUADRO DE REVISÕES			
REVISÃO	DESCRIÇÃO	DATA	DESENHO
REV01	PROJETO EXECUTIVO	20/05/2026	INGRID SAUTIER

APROVAÇÕES

PROPRIETÁRIO

PREFEITURA MUNICIPAL DE TUBARÃO
CNPJ 82.928.656/0001-33

RESPONSÁVEL TÉCNICO

PAMELA PICHETTI
CAU/SC A 254837-2

EQUIPE TÉCNICA DA EMPRESA

Ferrari ENGENHARIA

EMERSON FERRARI
Engenheiro Mecânico
CREA/SC 165014-3

PAMELA PICHETTI
Arquiteta e Urbanista
CAU/SC A 254837-2

GUSTAVO COUTO
Engenheiro Eletricista
CREA/SC 212697-1

POLIANA TÁPIA
Engenheira Civil
CREA/SC 180510-0

PROPRIETÁRIO	PREFEITURA MUNICIPAL DE TUBARÃO
EDIFICAÇÃO	UBS MORRO DO BECKER
ENDEREÇO	RUA ANTÔNIO BORGES, S/N, MONTE CASTELO, TUBARÃO - SC, 88702-600
PROJETO	PROJETO ARQUITETÔNICO
ÁREA	373,85 m²
DATA	20/05/2026
CONTEÚDO	FACHADAS
ETAPA	PROJETO EXECUTIVO
FOLHA	ARQ07-13
ESCALA	INDICADA

FERRARI ENGENHARIA | CREA nº 165014-3 | CNPJ 35.949.131/0001-02
Rua Getulio Vargas, 235 - 2º Andar - Centro - Concórdia | Fone: (49) 99997-3641 | e-mail: projetos@engenhariaferrari.com.br



1 **PLANTA DE FORRO**

ESCALA - 1 : 50

ACABAMENTOS DE FORROS	
01	LAJE MACIÇA COM ACABAMENTO EM PINTURA PVA BRANCO NEVE
02	FORRO EM GESSO ACARTONADO ACABAMENTO BRANCO

OBSERVAÇÕES:

INSERIR TABICA EM TODAS AS LATERAIS ONDE HOUVER GESSO ACARTONADO, EXCETO LADO DO CORTINEIRO

OBSERVAÇÕES:

PARA O GESSO QUE NãO VAI AT6 A PAREDE FAZER DETALHE NAS LATERAIS

DET- FORRO DE GESSO ACARTONADO

ESCALA - 1 : 25

QUADRO DE REVISÕES

REVISÃO	DESCRIÇÃO	DATA	DESENHO
REV01	PROJETO EXECUTIVO	20/05/2026	INGRID SAUTIER

APROVAÇÕES

PROPRIETÁRIO

PREFEITURA MUNICIPAL DE TUBARÃO
CNPJ 82.928.656/0001-33

RESPONSÁVEL TÉCNICO

PAMELA PICHETTI
CAU/SC A 254837-2

EQUIPE TÉCNICA DA EMPRESA

Ferrari ENGENHARIA

EMERSON FERRARI
Engenheiro Mecânico
CREA/SC 165014-3

PAMELA PICHETTI
Arquiteta e Urbanista
CAU/SC A 254837-2

GUSTAVO COUTO
Engenheiro Eletricista
CREA/SC 212697-1


POLIANA TÁPIA
Engenheira Civil
CREA/SC 180510-0

PROPRIETÁRIO	PREFEITURA MUNICIPAL DE TUBARÃO
EDIFICAÇÃO	UBS MORRO DO BECKER
ENDEREÇO	RUA ANTÔNIO BORGES, S/N, MONTE CASTELO, TUBARÃO - SC, 88702-600
PROJETO	PROJETO ARQUITETÔNICO
CONTEÚDO	PLANTA DE FORRO

ÁREA 373,85 m² | DATA 20/05/2026 | ETAPA PROJETO EXECUTIVO | FOLHA | ESCALA INDICADA

ARQ08- 13


FERRARI ENGENHARIA | CREA-n° 165014-3 | CNPJ 35.949.131/0001-02
Rua Getulio Vargas, 235 - 2º Andar - Centro - Concórdia | Fone: (49) 99997-3641 | e-mail: projetos@engenhariaferrari.com.br

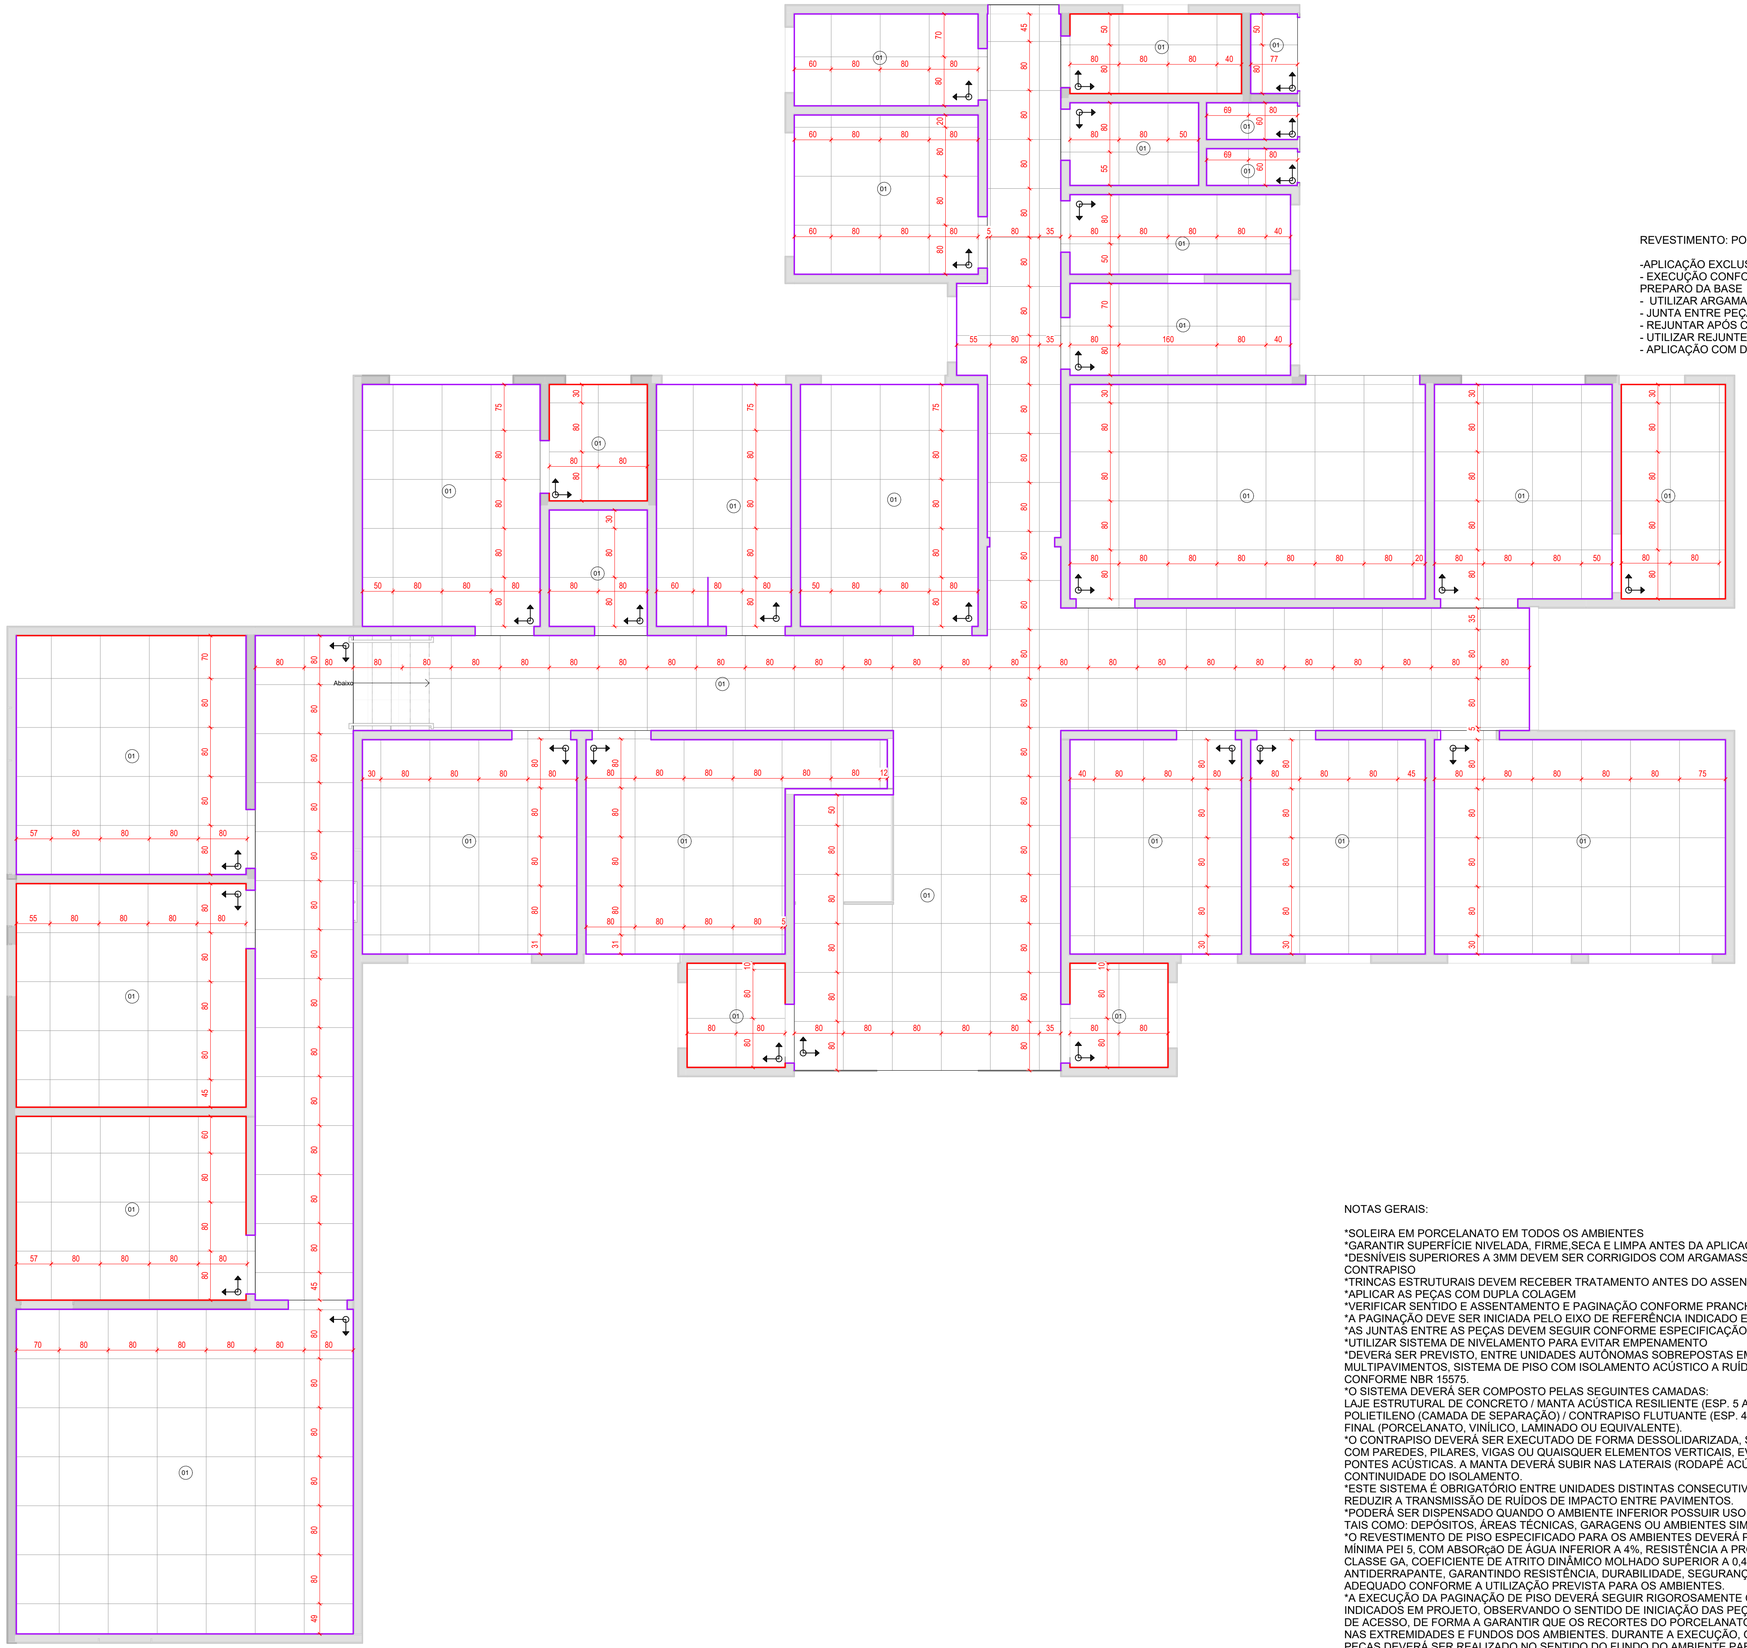

1

PAGINAÇÃO DE PISO

ESCALA - 1 : 50

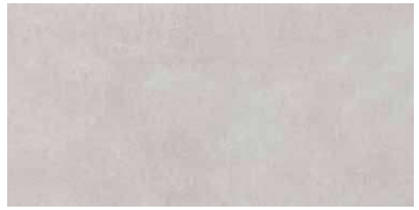

REVESTIMENTO: PORCELANATO CIMENTÍCIO ACETINADO, BORDA RETA, 60×120 CM, MODELO NORD RIS PORTOBELLO OU SIMILAR PRIMEIRA LINHA

-APLICAÇÃO EXCLUSIVA NAS PAREDES INTERNAS DOS BANHEIROS
- EXECUÇÃO CONFORME ABNT NBR 13753, NBR 13755, NBR 13749 E NBR 14931, ALÉM DAS INSTRUÇÕES DO FABRICANTE.

PREPARO DA BASE
- UTILIZAR ARGAMASSA COLANTE ACIII, ESPECÍFICA PARA PORCELANATO E ÁREAS MOLHADAS.
- JUNTA ENTRE PEÇAS: 1,5 A 2 MM.
- REJUNTAR APÓS CURA MÍNIMA DE 72 H.
- UTILIZAR REJUNTE ACRÍLICO OU EPÓXI, ADEQUADO PARA PORCELANATO DE BAIXA ABSORÇÃO
- APLICAÇÃO COM DESEMPENADEIRA DE BORRACHA E LIMPEZA PROGRESSIVA



PORCELANATO CIMENTÍCIO ACETINADO, BORDA RETA, 80×80 CM, COR LUNAR GREY– PORTOBELLO (OU SIMILAR).

-USO INTERNO, ACABAMENTO ACETINADO, TONALIDADE NEUTRA E RESISTÊNCIA ADEQUADA AO USO SANITÁRIO
- BASE LIMPA, SECA, FIRME, LIVRE DE POEIRA, GRAXA, ÓLEO E RESÍDUOS
- REGULARIZAÇÃO COM ARGAMASSA ADEQUADA QUANDO NECESSÁRIO
- RESPEITAR CAIMENTOS DEFINIDOS EM PROJETO, ESPECIALMENTE EM ÁREAS MOLHADAS
- ABRIR CAIXAS PARA MISTURA DE TONALIDADES
- ARGAMASSA COLANTE ACIII, ESPECÍFICA PARA PORCELANATO DE BAIXA ABSORÇÃO.
- PREPARO CONFORME INSTRUÇÕES DO FABRICANTE
- APLICAÇÃO COM DUPLA COLAGEM (NA BASE E NO VERSO).
- DESEMPENADEIRA DENTADA 8 MM OU SUPERIOR
- CONFERIR COM RÉGUA, NÍVEL E SISTEMA DE NIVELAMENTO (CUNHAS E ESPAÇADORES).
- JUNTAS MÍNIMAS: 1,5 A 2 MM
- REJUNTE ESPECÍFICO PARA PORCELANATO, TONALIDADE COMPATÍVEL

ACABAMENTOS DE PISOS	
01	PORCELANATO CIMENTÍCIO ACETINADO
	INICIO DA PAGINAÇÃO

ACABAMENTOS DE PAREDES
PINTURA NA COR BRANCO GELO
PORCELANATO - MODELO NORD RIS

NOTAS GERAIS:

*SOLEIRA EM PORCELANATO EM TODOS OS AMBIENTES
*GARANTIR SUPERFÍCIE NIVELADA, FIRME,SECA E LIMPA ANTES DA APLICAÇÃO
*DESNÍVEIS SUPERIORES A 3MM DEVEM SER CORRIGIDOS COM ARGAMASSA DE NIVELAMENTO, OU CONTRAPISO
*TRINCAS ESTRUTURAIS DEVEM RECEBER TRATAMENTO ANTES DO ASSENTAMENTO
*APLICAR AS PEÇAS COM DUPLA COLAGEM
*VERIFICAR SENTIDO E ASSENTAMENTO E PAGINAÇÃO CONFORME PRANCHA
*A PAGINAÇÃO DEVE SER INICIADA PELO EIXO DE REFERÊNCIA INDICADO EM PROJETO
*AS JUNTAS ENTRE AS PEÇAS DEVEM SEGUIR CONFORME ESPECIFICAÇÃO DO FABRICANTE
*UTILIZAR SISTEMA DE NIVELAMENTO PARA EVITAR EMPENAMENTO
*DEVERÁ SER PREVISTO, ENTRE UNIDADES AUTÔNOMAS SOBREPOSTAS EM EDIFICAÇÕES MULTIPAVIMENTOS, SISTEMA DE PISO COM ISOLAMENTO ACÚSTICO A RUÍDO DE IMPACTO, CONFORME NBR 15575.
*O SISTEMA DEVERÁ SER COMPOSTO PELAS SEGUINTES CAMADAS:
LAJE ESTRUTURAL DE CONCRETO / MANTA ACÚSTICA RESILIENTE (ESP. 5 A 10 MM) / FILME DE POLIETILENO (CAMADA DE SEPARAÇÃO) / CONTRAPISO FLUTUANTE (ESP. 4 A 5 CM) / REVESTIMENTO FINAL (PORCELANATO, VINÍLICO, LAMINADO OU EQUIVALENTE).
*O CONTRAPISO DEVERÁ SER EXECUTADO DE FORMA DESSOLIDARIZADA, SEM CONTATO RÍGIDO COM PAREDES, PILARES, VIGAS OU QUAISQUER ELEMENTOS VERTICAIS, EVITANDO A FORMAÇÃO DE PONTES ACÚSTICAS. A MANTA DEVERÁ SUBIR NAS LATERAIS (RODAPÉ ACÚSTICO) GARANTINDO A CONTINUIDADE DO ISOLAMENTO.
*ESTE SISTEMA É OBRIGATÓRIO ENTRE UNIDADES DISTINTAS CONSECUTIVAS, COM O OBJETIVO DE REDUZIR A TRANSMISSÃO DE RUÍDOS DE IMPACTO ENTRE PAVIMENTOS.
*PODERÁ SER DISPENSADO QUANDO O AMBIENTE INFERIOR POSSUIR USO NÃO SENSÍVEL A RUÍDOS, TAIS COMO: DEPÓSITOS, ÁREAS TÉCNICAS, GARAGENS OU AMBIENTES SIMILARES.
*O REVESTIMENTO DE PISO ESPECIFICADO PARA OS AMBIENTES DEVERÁ POSSUIR CLASSIFICAÇÃO MÍNIMA PEI 5, COM ABSORÇÃO DE ÁGUA INFERIOR A 4%, RESISTÊNCIA A PRODUTOS QUÍMICOS CLASSE GA, COEFICIENTE DE ATRITO DINÂMICO MOLHADO SUPERIOR A 0,40 E ACABAMENTO ANTIDERRAPANTE, GARANTINDO RESISTÊNCIA, DURABILIDADE, SEGURANÇA E DESEMPENHO ADEQUADO CONFORME A UTILIZAÇÃO PREVISTA PARA OS AMBIENTES.
*A EXECUÇÃO DA PAGINAÇÃO DE PISO DEVERÁ SEGUIR RIGOROSAMENTE OS DETALHAMENTOS INDICADOS EM PROJETO, OBSERVANDO O SENTIDO DE INICIAÇÃO DAS PEÇAS A PARTIR DAS PORTAS DE ACESSO, DE FORMA A GARANTIR QUE OS RECORTES DO PORCELANATO FIQUEM POSICIONADOS NAS EXTREMIDADES E FUNDOS DOS AMBIENTES. DURANTE A EXECUÇÃO, O ASSENTAMENTO DAS PEÇAS DEVERÁ SER REALIZADO NO SENTIDO DO FUNDO DO AMBIENTE PARA A PORTA, VISANDO MELHOR ACABAMENTO ESTÉTICO E ALINHAMENTO VISUAL DA PAGINAÇÃO.

QUADRO DE REVISÕES			
REVISÃO	DESCRIÇÃO	DATA	DESENHO
REV01	PROJETO EXECUTIVO	20/05/2026	INGRID SAUTIER

APROVAÇÕES

PROPRIETÁRIO	RESPONSÁVEL TÉCNICO
PREFEITURA MUNICIPAL DE TUBARÃO CNPJ 82.928.656/0001-33	PAMELA PICHETTI CAU/SC A 254837-2


EQUIPE TÉCNICA DA EMPRESA

Ferrari ENGENHARIA

EMERSON FERRARI Engenheiro Mecânico CREA/SC 165014-3	PAMELA PICHETTI Arquiteta e Urbanista CAU/SC A 254837-2
GUSTAVO COUTO Engenheiro Eletricista CREA/SC 212697-1	POLIANA TÁPIA Engenheira Civil CREA/SC 180510-0


PROPRIETÁRIO	PREFEITURA MUNICIPAL DE TUBARÃO
EDIFICAÇÃO	UBS MORRO DO BECKER
ENDEREÇO	RUA ANTÔNIO BORGES, S/N, MONTE CASTELO, TUBARÃO - SC, 88702-600
PROJETO	PROJETO ARQUITETÔNICO
ÁREA	373,85 m²
DATA	20/05/2026
CONTEÚDO	PAGINAÇÃO DE PISO
ETAPA	PROJETO EXECUTIVO
FOLHA	ARQ09- 13
ESCALA	INDICADA

FERRARI ENGENHARIA | CREA-n° 165014-3 | CNPJ 35.949.131/0001-02
Rua Getulio Vargas, 235 - 2º Andar - Centro - Concórdia | Fone: (49) 99997-3641 | e-mail: projetos@engenhariaferrari.com.br

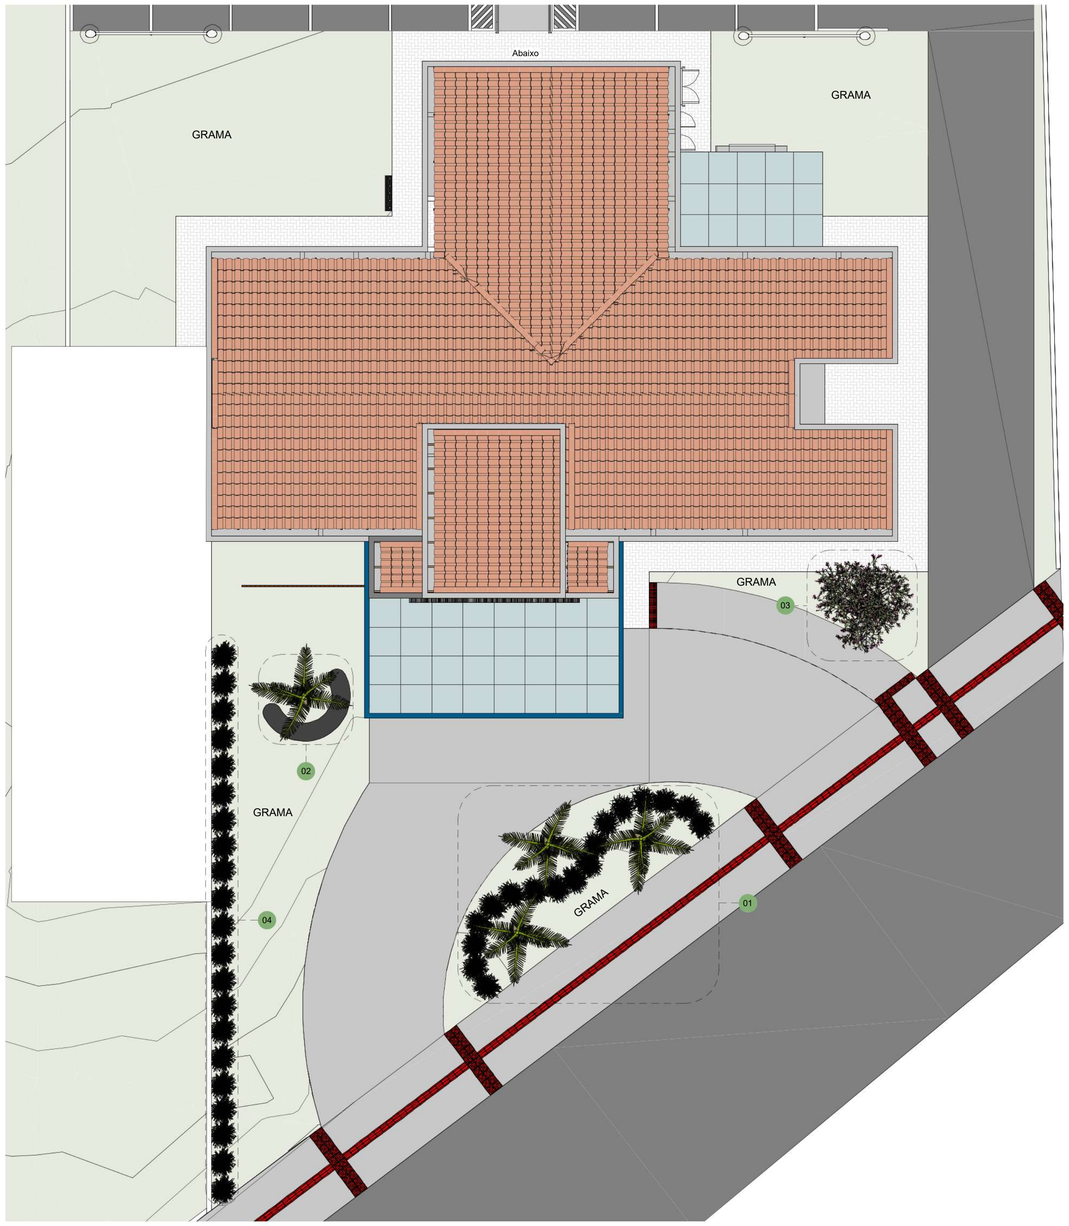

1 **PLANTA DE IMPLANTAÇÃO**


ESCALA - 1 : 100

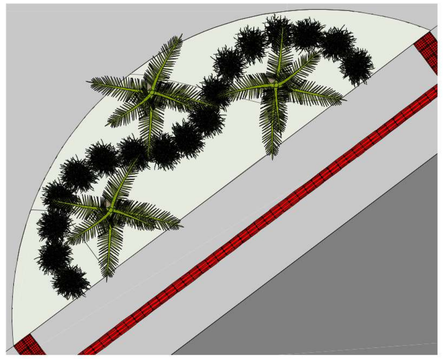

2 **DETALHE 01**

ESCALA -1 : 75

PLANTIO DE 3 MUDAS DE PALMEIRA GARRAFA E PLANTIO DE 17 MUDAS DE MORÉIA AMARELA

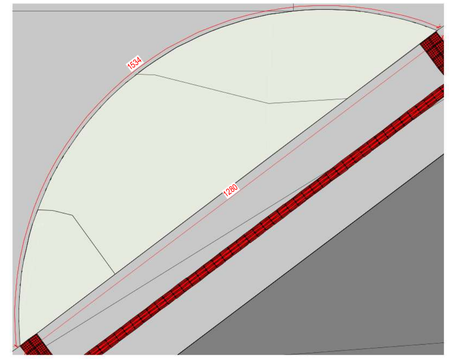

3 **DETALHAMENTO 01**


ESCALA -1 : 75



4 **DETALHE 02**

ESCALA - 1 : 50


PLANTIO DE 1 MUDA DE PALMEIRA GARRAFA

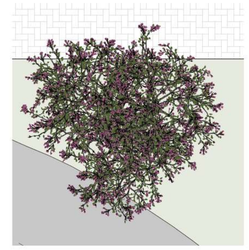

5 **DETALHE 03**

ESCALA - 1 : 50

PLANTIO DE 1 MUDA E MANACÁ-DA-SERRA

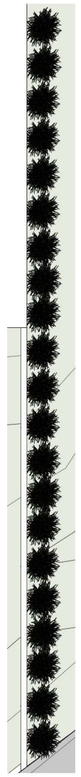

6 **DETALHE 04**

ESCALA -1 : 75

PLANTIO DE 21 MUDAS DE MORÉIA AMARELA

TABELA DE PLANTIO

LOCAL	CATEGORIA	REPRESENTAÇÃO GRÁFICA	IMAGEM	NOME POPULAR	NOME CIÊNTIFICO	DIÂMETRO DA COPA	ALTURA	QUANTIDADE	FUNÇÃO AMBIENTAL	DESCRIÇÃO	DESCRIÇÃO DE PLANTIO
DETALHE 03	ARBÓREA			MANACÁ-DA-SERRA	TIBOUCHINA MUTABILIS	4,00 A 6,00 M	6,00 A 12,00 M	1 UN	SOMBREAMENTO, CONFORTO TÉRMICO, PAISAGISMO, ATRAÇÃO DE FAUNA	ÁRVORE DE PORTE MÉDIO, MUITO ORNAMENTAL, COM FLORAÇÃO ABUNDANTE QUE VARIA DO BRANCO AO ROXO. INDICADA PARA ÁREAS URBANAS E PAISAGISMO.	PLANTIO EM SOLO FÉRTIL E BEM DRENADO, PREFERENCIALMENTE A PLENO SOL. ESPAÇAMENTO MÍNIMO DE 4 A 6 M ENTRE INDIVÍDUOS. NECESSITA IRRIGAÇÃO REGULAR NA FASE INICIAL.
DETALHE 01 E 02	ORNAMENTAL			PALMEIRA GARRAFA	HYOPHORBE LAGENICAULIS	2,00 A 3,00 M	3,00 A 6,00 M	4 UN	PAISAGISMO, DESTAQUE VISUAL, COMPOSIÇÃO ORNAMENTAL	PALMEIRA DE PORTE PEQUENO A MÉDIO, COM TRONCO CARACTERÍSTICO EM FORMATO DE "GARRAFA". MUITO UTILIZADA COMO ELEMENTO DE DESTAQUE EM PROJETOS PAISAGÍSTICOS.	PLANTIO EM SOLO BEM DRENADO, RICO EM MATÉRIA ORGÂNICA, A PLENO SOL. ESPAÇAMENTO DE 2 A 3 M ENTRE INDIVÍDUOS. IRRIGAÇÃO MODERADA, PRINCIPALMENTE NO INÍCIO DO DESENVOLVIMENTO.
DETALHE 01 E 04	HERBÁCEA ORNAMENTAL			MOREIA AMARELA	DIETES BICOLOR	0,40 A 0,80 M	0,60 A 1,00 M	38 UN	COBERTURA VEGETAL, CONTROLE DE EROSÃO, PAISAGISMO, BAIXA MANUTENÇÃO	PLANTA HERBÁCEA PERENE, FORMA TOUCEIRAS DENSAS, COM FOLHAS LONGAS E FLORES AMARELAS ORNAMENTAIS. MUITO RESISTENTE E ADAPTÁVEL A DIFERENTES CONDIÇÕES CLIMÁTICAS.	PLANTIO EM SOLO BEM DRENADO, COM ESPAÇAMENTO DE 30 A 50 CM ENTRE MUDAS. PODE SER CULTIVADA A PLENO SOL OU MEIA SOMBRA. IRRIGAÇÃO MODERADA ATÉ O ESTABELECIMENTO.
EM TODO O PERÍMETRO INDICADO	COBERTURA			GRAMA-SãO-CARLOS	AXONOPUS COMPRESSUS	-	3 A 5CM	232,50M²	PERMEABILIZAÇÃO DO SOLO, REDUZ PROCESSOS EROSIVOS, CONFORTO TÉRMICO, DIMINUI A SUSPENSÃO DE POEIRA, MELHORA A QUALIDADE PAISAGÍSTICA E MICROCLIMÁTICA DO AMBIENTE.	GRAMA DE FOLHAS FINAS A méDIAS, COLORAçãO VERDE INTENSA E CRESCIMENTO DENSO, MUITO UTILIZADA EM áREAS RESIDENCIAIS E INSTITUCIONAIS. APRESENTA BOA RESISTêNCIA AO PISOTEIO E BAIXA NECESSIDADE DE MANUTENçãO.	REALIZAR O PREPARO DO SOLO COM REGULARIZAÇÃO E LIMPEZA DA ÁREA, SEGUIDO DO ASSENTAMENTO DAS PLACAS DE GRAMA DE FORMA JUSTAPOSTA, SEM ESPAÇAMENTOS. APÓS A INSTALAÇÃO, EXECUTAR IRRIGAÇÃO DIÁRIA ATÉ O COMPLETO ENRAIZAMENTO, COM PRIMEIRA PODA APÓS O PLENO ESTABELECIMENTO DA GRAMA.

QUADRO DE REVISÕES

REVISÃO	DESCRIÇÃO	DATA	DESENHO
REV01	PROJETO EXECUTIVO	20/05/2026	INGRID SAUTIER

APROVAÇÕES

PROPRIETÁRIO

PREFEITURA MUNICIPAL DE TUBARÃO
CNPJ 82.928.656/0001-33

RESPONSÁVEL TÉCNICO

PAMELA PICHETTI
CAU/SC A 254837-2

EQUIPE TÉCNICA DA EMPRESA

Ferrari ENGENHARIA

EMERSON FERRARI
Engenheiro Mecânico
CREA/SC 165014-3


PAMELA PICHETTI
Arquiteta e Urbanista
CAU/SC A 254837-2

GUSTAVO COUTO
Engenheiro Eletricista
CREA/SC 212697-1

POLIANA TÁPIA
Engenheiro Civil
CREA/SC 180510-0


PROPRIETÁRIO	PREFEITURA MUNICIPAL DE TUBARÃO
EDIFICAÇÃO	UBS MORRO DO BECKER
ENDEREÇO	RUA ANTÔNIO BORGES, S/N, MONTE CASTELO, TUBARÃO - SC, 88702-600
PROJETO	PROJETO ARQUITETÔNICO
ÁREA	373,85 m²
DATA	20/05/2026
CONTEÚDO	PAISAGISMO
ETAPA	PROJETO EXECUTIVO
FOLHA	ARQ10- 13
ESCALA	INDICADA

FERRARI ENGENHARIA | CREA nº 165014-3 | CNPJ 35.949.131/0001-02
Rua Getulio Vargas, 235 - 2º Andar - Centro - Concórdia | Fone: (49) 99997-3641 | e-mail: projetos@engenhariaferrari.com.br

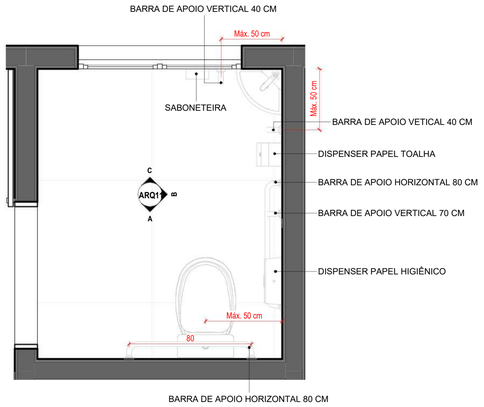


1 **DETALHAMENTO 01 - WC**

ESCALA - 1 : 20

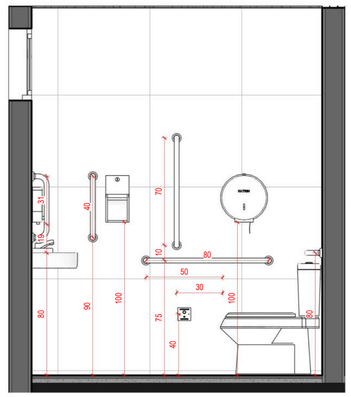


2 **B**

ESCALA - 1 : 20

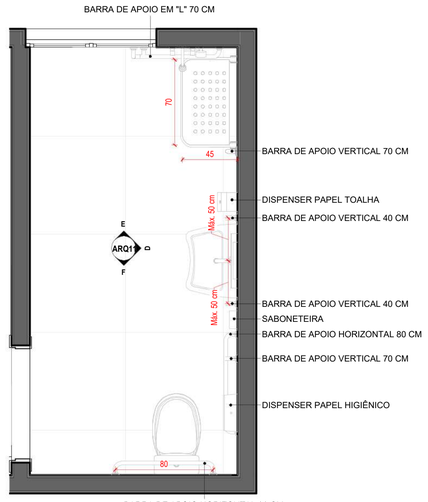


6 **DETALHAMENTO 02 - BWC**

ESCALA - 1 : 25

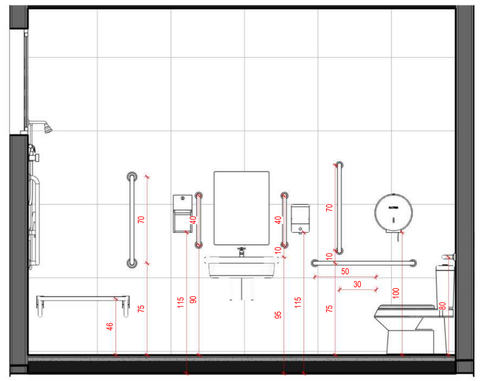


7 **D**

ESCALA - 1 : 25

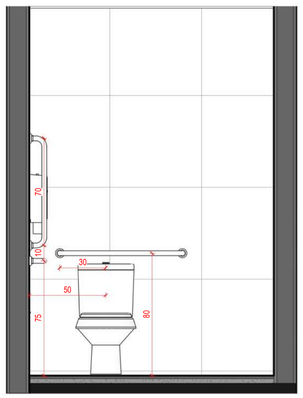


3 **A**

ESCALA - 1 : 20

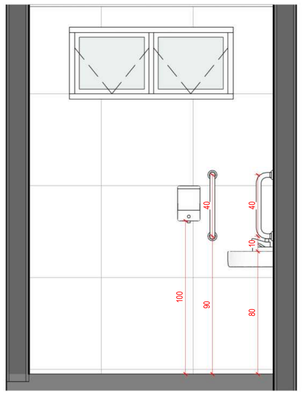


4 **C**

ESCALA - 1 : 20

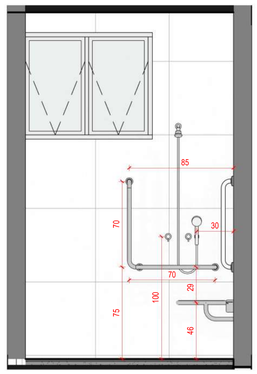


8 **E**

ESCALA - 1 : 25

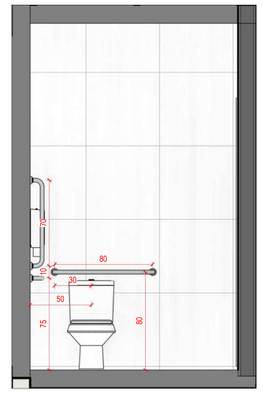


9 **F**

ESCALA - 1 : 25

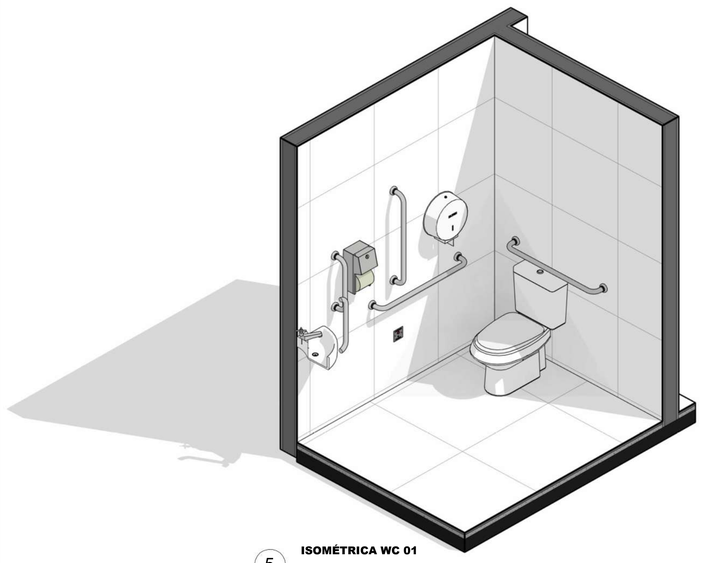

5 **ISOMÉTRICA WC 01**

ESCALA -

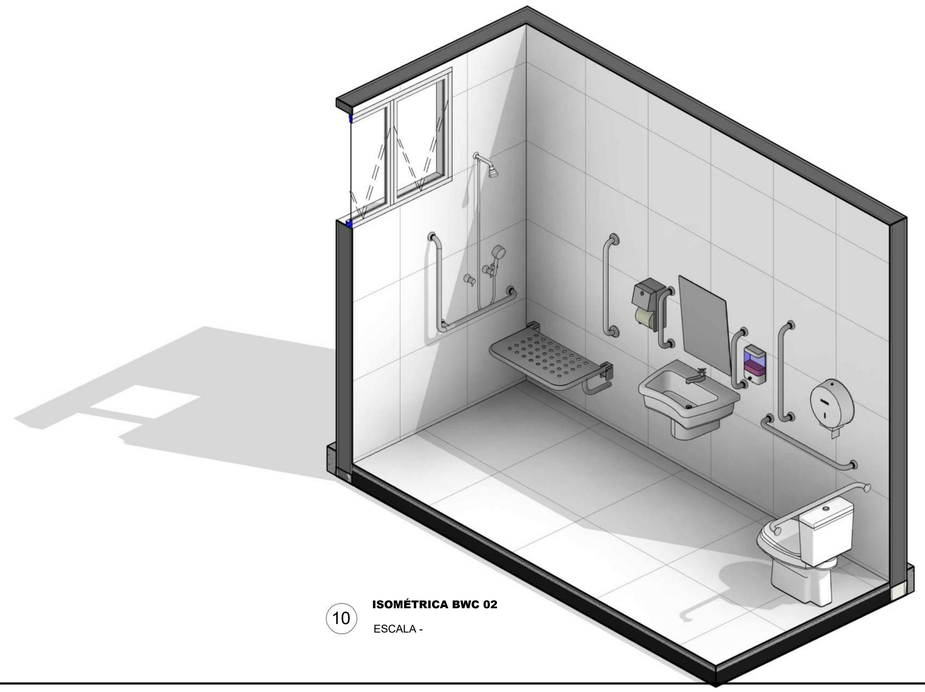

10 **ISOMÉTRICA BWC 02**

ESCALA -

QUADRO DE REVISÕES			
REVISÃO	DESCRIÇÃO	DATA	DESENHO
REV01	PROJETO EXECUTIVO	20/05/2026	INGRID SAUTHIER

APROVAÇÕES

PROPRIETÁRIO

PREFEITURA MUNICIPAL DE TUBARÃO
CNPJ 82.928.656/0001-33

RESPONSÁVEL TÉCNICO

PAMELA PICHETTI
CAU/SC A 254837-2

EQUIPE TÉCNICA DA EMPRESA

Ferrari ENGENHARIA

EMERSON FERRARI
Engenheiro Mecânico
CREA/SC 165014-3

PAMELA PICHETTI
Arquiteta e Urbanista
CAU/SC A 254837-2


GUSTAVO COUTO
Engenheiro Eletricista
CREA/SC 212697-1

POLIANA TÁPIA
Engenheira Civil
CREA/SC 180510-0

PROPRIETÁRIO	PREFEITURA MUNICIPAL DE TUBARÃO
EDIFICAÇÃO	UBS MORRO DO BECKER
ENDEREÇO	RUA ANTÔNIO BORGES, S/N, MONTE CASTELO, TUBARÃO - SC, 88702-600


PROJETO	PROJETO ARQUITETÔNICO	ÁREA 373,85 m²	DATA 20/05/2026
CONTEÚDO	DETALHAMENTO ACESSIBILIDADE	ETAPA PROJETO EXECUTIVO	FOLHA ARQ11-13
		ESCALA INDICADA	

FERRARI ENGENHARIA | CREA nº 165014-3 | CNPJ 35.949.131/0001-02
Rua Getulio Vargas, 235 - 2º Andar - Centro - Concórdia | Fone: (49) 99997-3641 | e-mail: projetos@engenhariaferrari.com.br

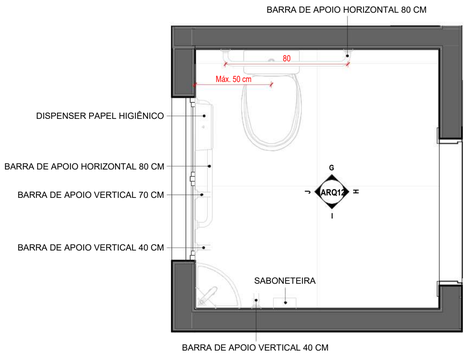


1 **DETALHAMENTO 03 - WC**

ESCALA - 1 : 20

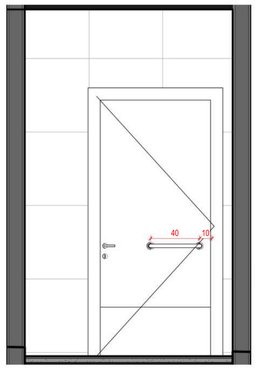


2 **H**

ESCALA - 1 : 25

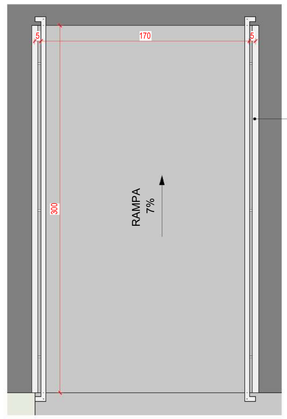


7 **DETALHE 04**

ESCALA - 1 : 25

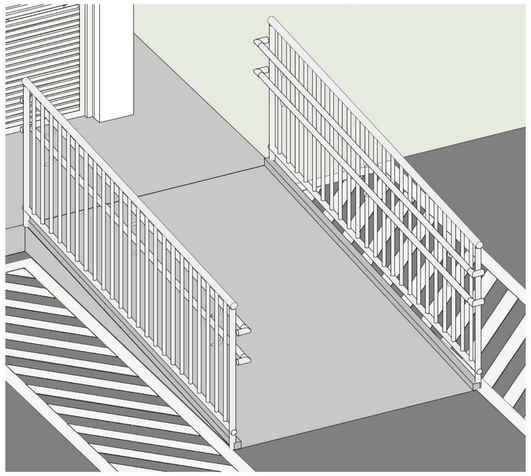


8 **ISOMÉTRICA RAMPA**

ESCALA -

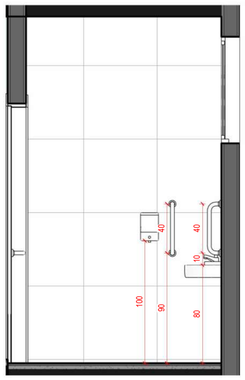


3 **I**

ESCALA - 1 : 25

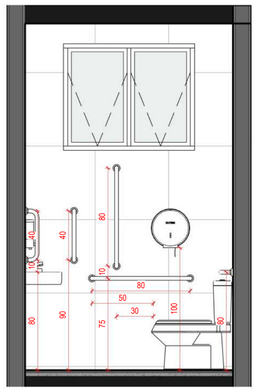


4 **J**

ESCALA - 1 : 25

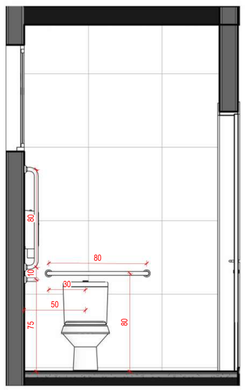


5 **G**

ESCALA - 1 : 25

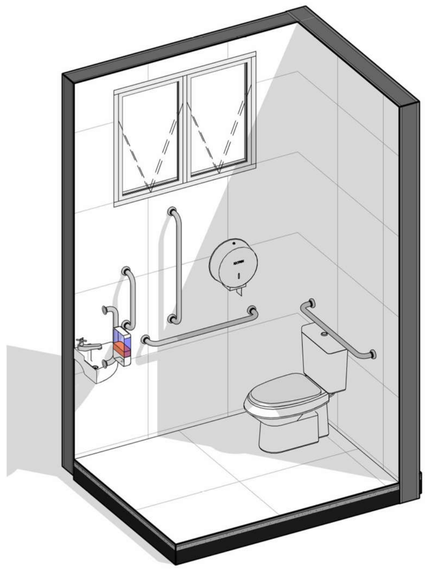

6 **ISOMETRICA WC - 03**

ESCALA -

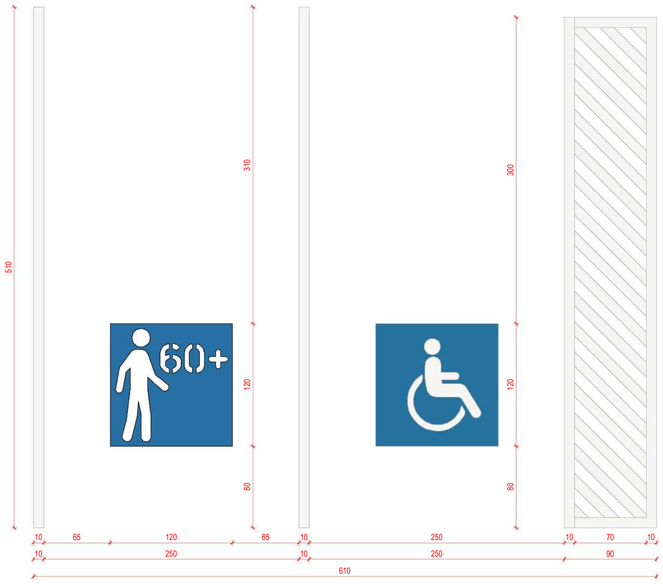

9 **DETALHAMENTO VAGA PCD E VAGA IDOSO**

ESCALA -1 : 30

DETALHAMENTO GUARDA-CORPO - RAMPA

ESCALA -1 : 30

OBS: O PICTOGRAMA DEVERÁ SER DEMARCADO EM BRANCO SOBRE O FUNDO AZUL
CONFORME ESPECIFICADO NA RES. 965/2022 E 973/2022
PINTURA DA FAIXA NA COR BRANCA

QUADRO DE REVISÕES			
REVISÃO	DESCRIÇÃO	DATA	DESENHO
REV01	PROJETO EXECUTIVO	20/05/2026	INGRID SAUTIER

APROVAÇÕES

PROPRIETÁRIO	RESPONSÁVEL TÉCNICO
PREFEITURA MUNICIPAL DE TUBARÃO CNPJ 82.928.656/0001-33	PAMELA PICHETTI CAU/SC A 254837-2

Ferrari ENGENHARIA


EQUIPE TÉCNICA DA EMPRESA

EMERSON FERRARI Engenheiro Mecânico CREA/SC 165014-3	PAMELA PICHETTI Arquiteta e Urbanista CAU/SC A 254837-2
GUSTAVO COUTO Engenheiro Eletricista CREA/SC 212697-1	POLIANA TÁPIA Engenheira Civil CREA/SC 180510-0

PROPRIETÁRIO	PREFEITURA MUNICIPAL DE TUBARÃO
EDIFICAÇÃO	UBS MORRO DO BECKER
ENDEREÇO	RUA ANTÔNIO BORGES, S/N, MONTE CASTELO, TUBARÃO - SC, 88702-600
PROJETO	PROJETO ARQUITETÔNICO
CONTEÚDO	ACESSIBILIDADE

ÁREA	373,85 m²	DATA 20/05/2026
ETAPA	PROJETO EXECUTIVO	FOLHA
ESCALA	INDICADA	ARQ12- 13

FERRARI ENGENHARIA | CREA-n° 165014-3 | CNPJ 35.949.131/0001-02
Rua Getulio Vargas, 235 - 2º Andar - Centro - Concórdia | Fone: (49) 99997-3641 | e-mail: projetos@engenhariaferrari.com.br

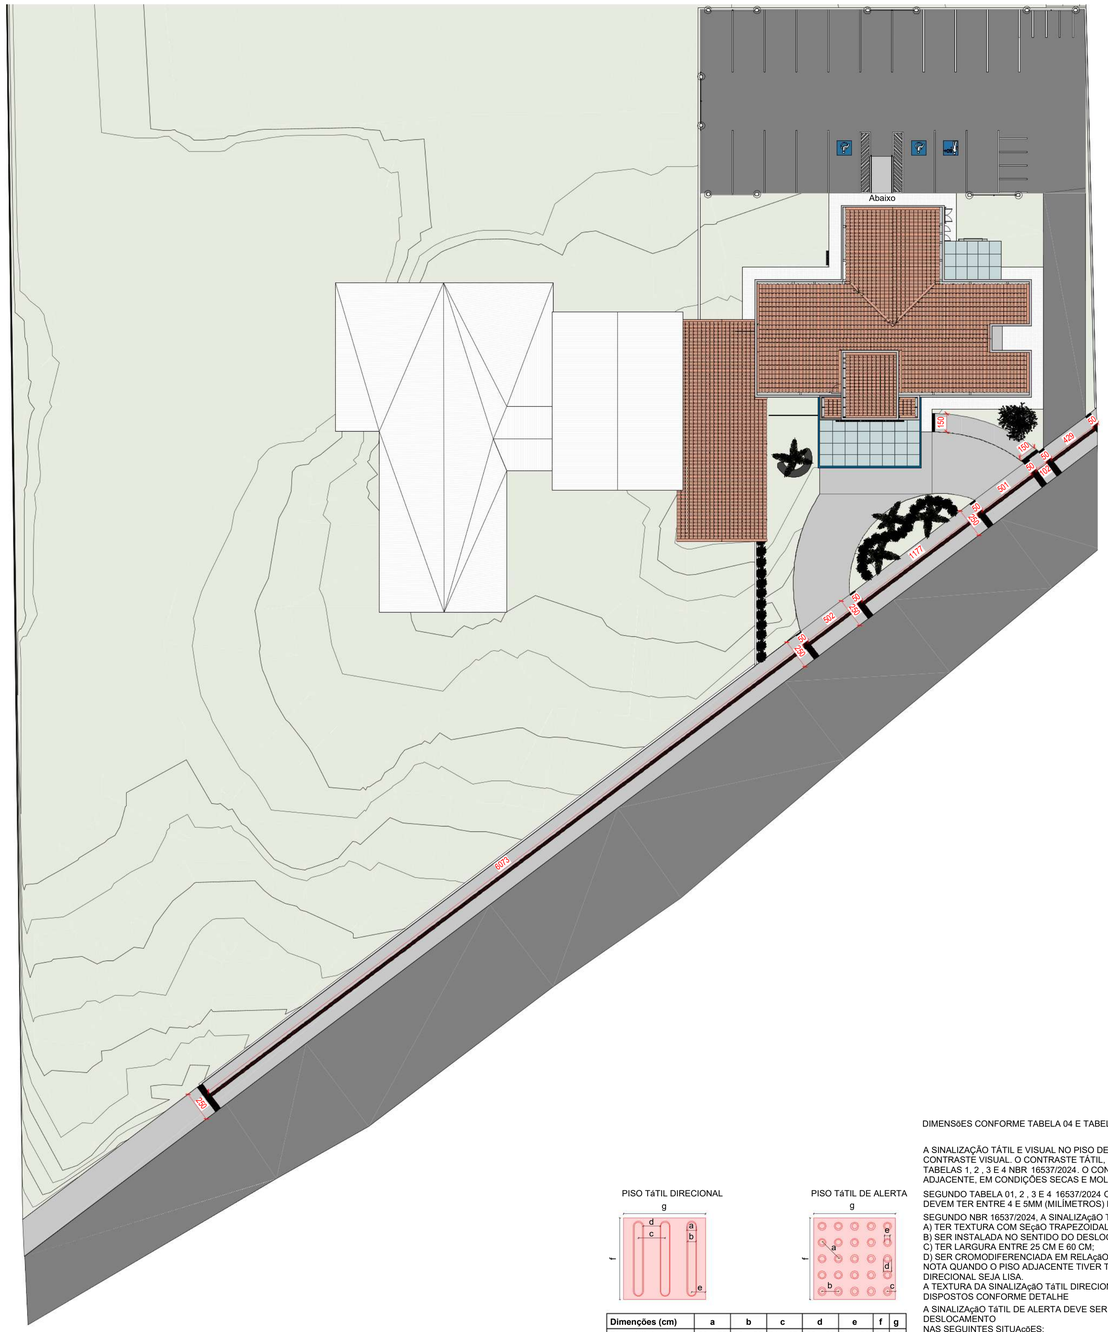
Abaixo
150
450
30
30
30
30
30
150
177
30
30
30
30
30