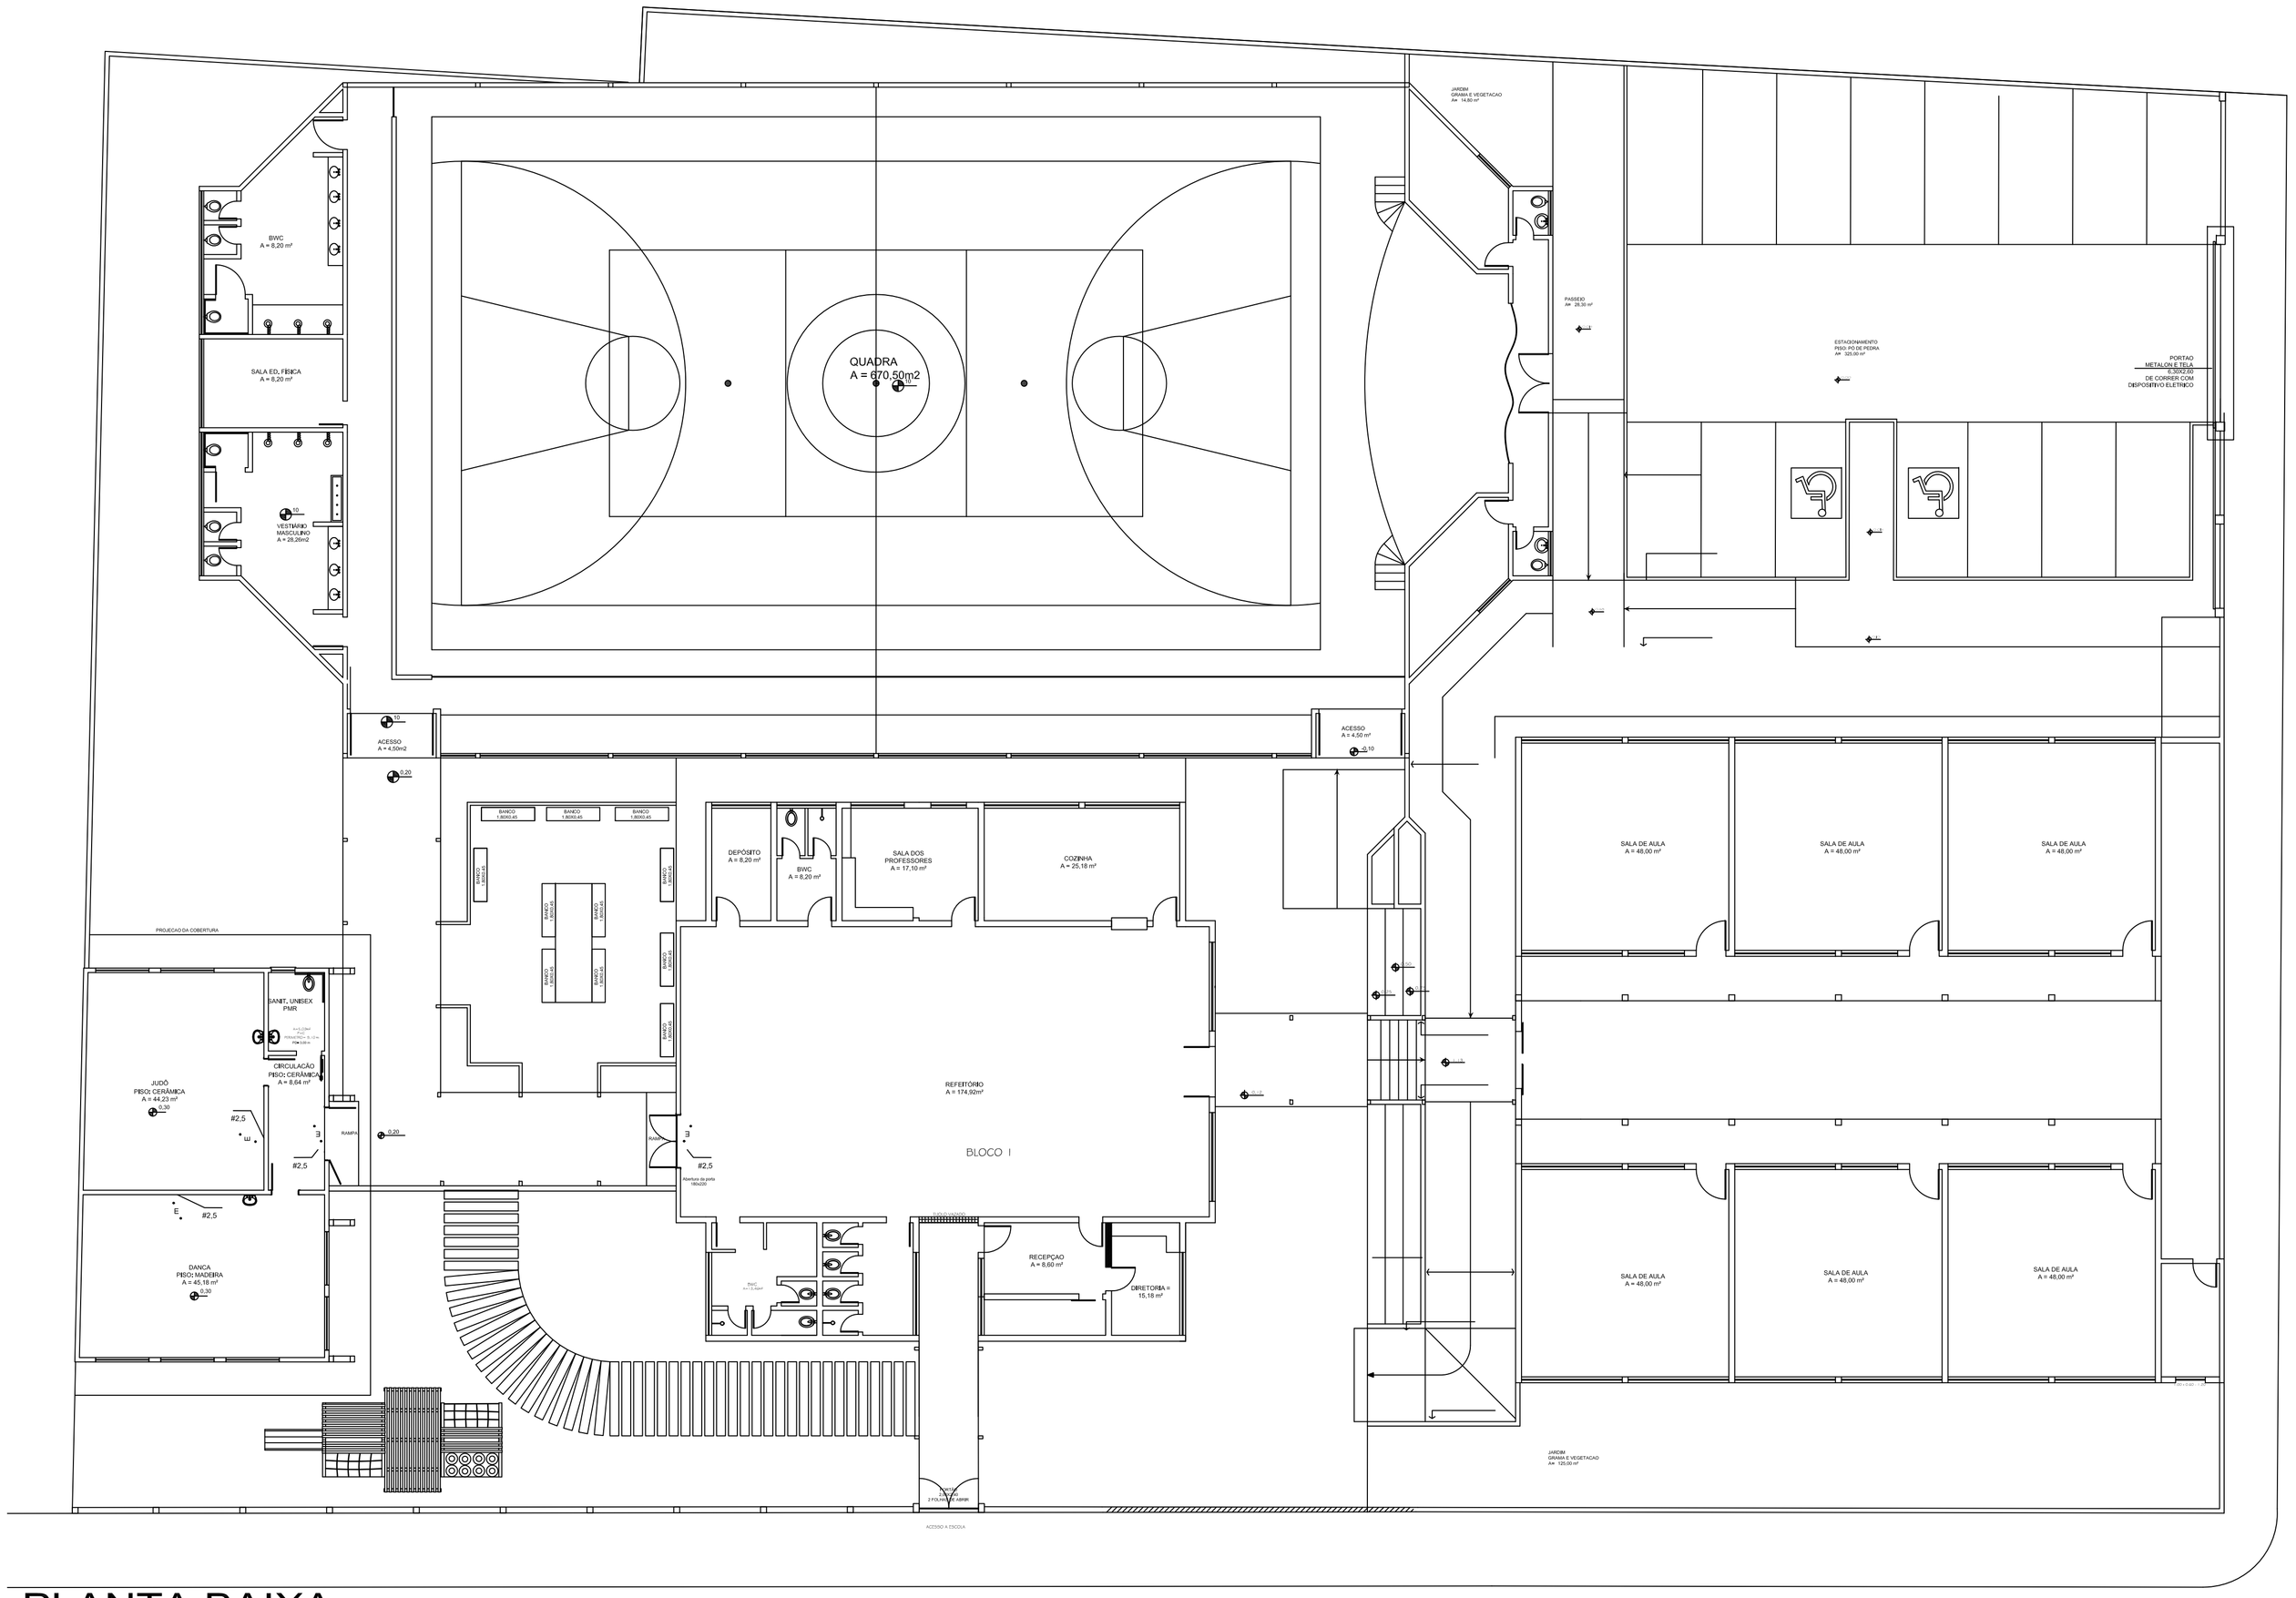

PLANTA BAIXA
ESCALA 1:50

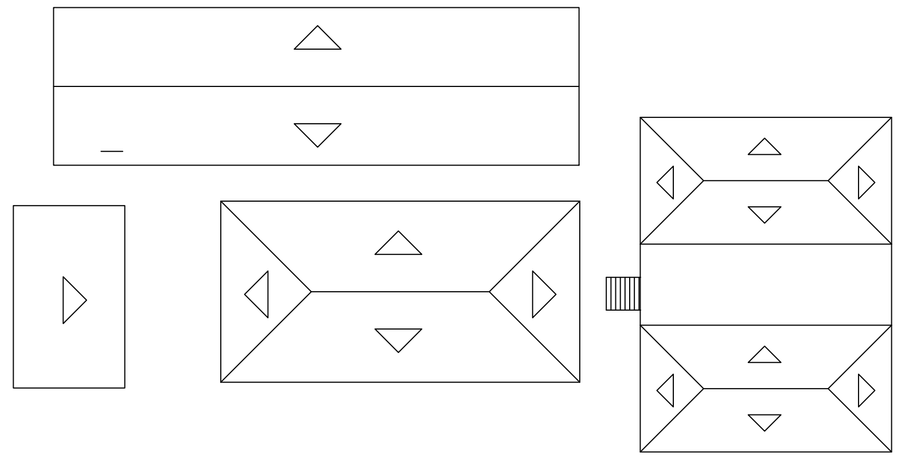

COBERTURA
ESCALA 1:250

REV.	DESCRIÇÃO DA REVISÃO	DATA	RESP. TÉCNICO

CONTRATADA:

Município de Tubarão

CARIMBO E APROVAÇÃO FUNDAÇÃO MUNICIPAL DE EDUCAÇÃO DE TUBARÃO:

FUNDAÇÃO MUNICIPAL DE EDUCAÇÃO

CARIMBO E APROVAÇÃO PREFEITURA MUNICIPAL DE TUBARÃO:

PREFEITURA MUNICIPAL DE TUBARÃO

Responsável Técnico:

Engº Civil Ingo Roberto de Quadra Gonçalves
CREA-SC: 136795-7

TAMANHO DA FOLHA: A1

FOLHA Nº: 1/1

PROJETO/UNIDADE CONSTRUTIVA:
PLANTA BAIXA ARQUITETONICO;
PLANTA DE COBERTURA;

DATA: Dezembro/2018

LOCAL DO PROJETO: EMEB Faustina da Luz Patrício

PROPRIETÁRIO: Prefeitura Municipal de Tubarão

ESCALA: específica

PROJETO: Projeto de Revitalizaçao

DESENHO: Eng. Ingo Roberto Gonçalves

REVISÃO: 1

CÓDIGO DO DESENHO: