PRODUZIDO POR UMA VERSÃO DO AUTODESK PARA ESTUDANTES

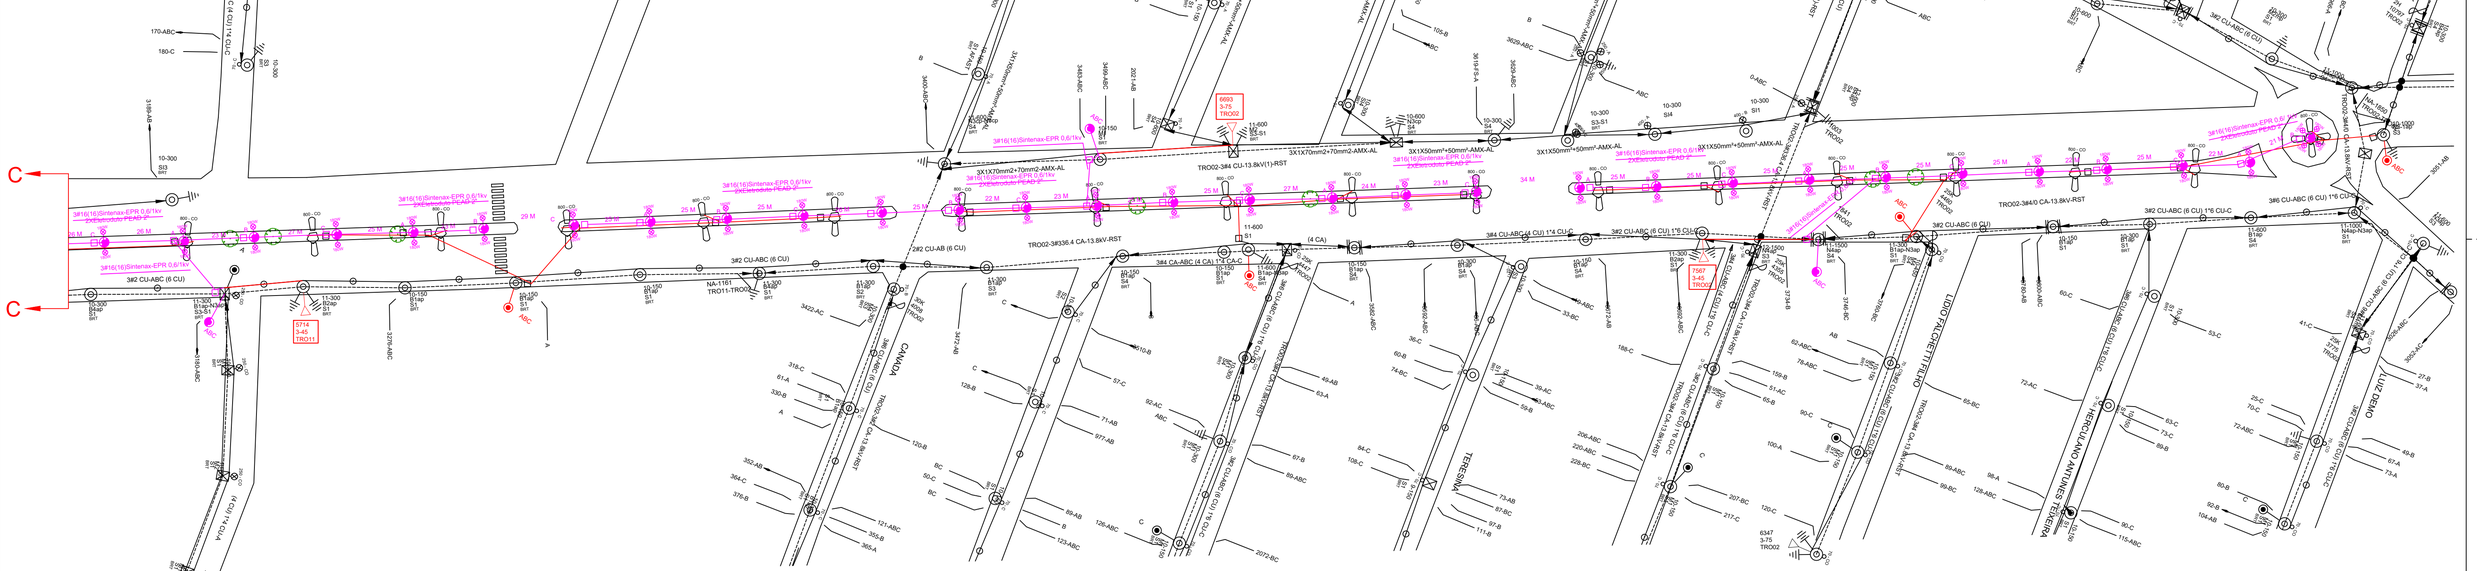


| SIMBOLOGIA ITEMS EXISTENTES | |
|---|---|
| | Poste Concreto Circular ??/ |
| | Luminaria duas Petalas 2x400W Vapor Sodio |
| | Caixa de Comando de Iluminaçao |
| | Caixa de Passagem |
| | Trecho Secundario Subterraneo |

| SIMBOLOGIA ITENS PROJETADOS | |
|---|---|
| | Poste Aço galvanizado flangeado |
| | 2 braços aço galv. + luminarias led 2x180W Led |
| | Caixa de Comando de Iluminaçao |
| | Caixa de Passagem |
| | Trecho Secundario Subterraneo |
| A B C | Fase das Luminarias |
| 2XEletroduto Pead 2" | Bitola do Eletroduto |
| 3#16(16)Sintenax_ | Bitola do Cabo |
| | 4 braços aço galv. + luminarias led 4x180W Led |

FOLHA 4/4

| | OBRA |
|---|---|
| TITULO | |
| INTERESSADO | NUMERO PROJETO |
| PROJETISTA | NUMERO CADASTRO |
| DIGITALIZAÇAO | ESCALA / DATA |

PRODUZIDO POR UMA VERSÃO DO AUTODESK PARA ESTUDANTES