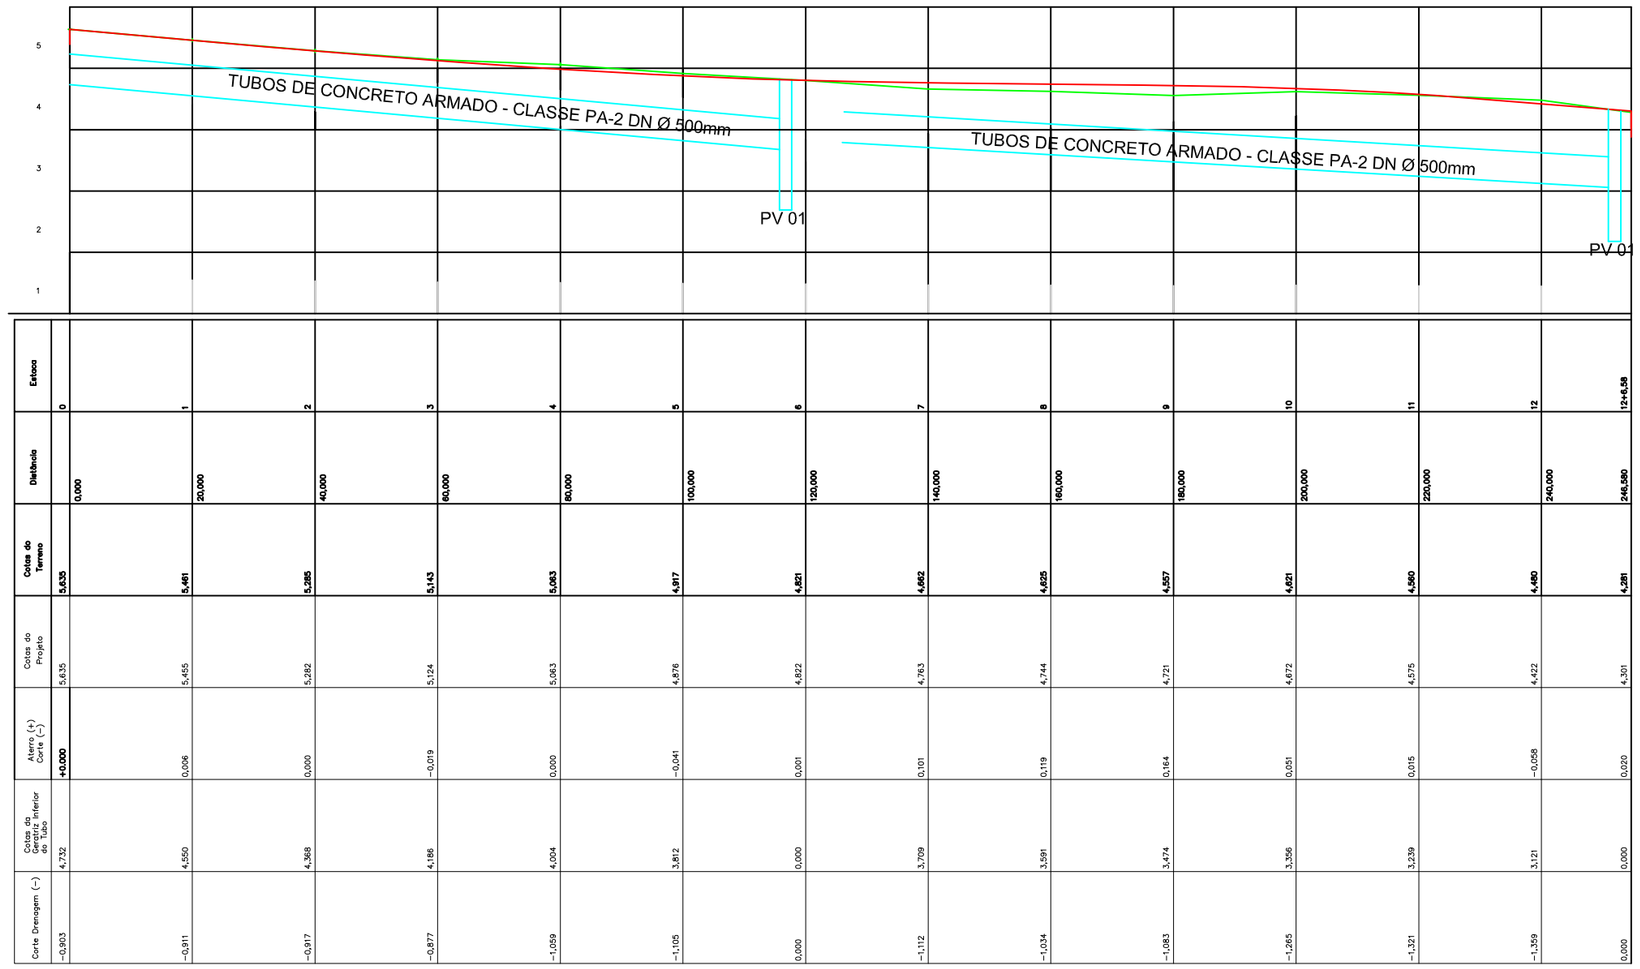

Estaca	0	1	2	3	4	5	6	7	8	9	10	11	12	12+6,58
Distância	0,000	20,000	40,000	60,000	80,000	100,000	120,000	140,000	160,000	180,000	200,000	220,000	240,000	246,580
Cotas do Terreno	5,535	5,461	5,385	5,143	5,063	4,917	4,821	4,662	4,625	4,507	4,421	4,560	4,460	4,281
Cotas do Projeto	5,535	5,455	5,382	5,124	5,063	4,876	4,822	4,763	4,744	4,721	4,672	4,575	4,422	4,301
Aterro (+) Corte (-)	+0,000	0,006	0,000	-0,019	0,000	-0,041	0,001	0,101	0,119	0,184	0,051	0,015	-0,038	0,020
Cotas do Gerating Interior da Vala	4,732	4,550	4,368	4,186	4,004	3,822	0,000	3,709	3,591	3,474	3,356	3,239	3,121	0,000
Corte Divergam (+)	-0,003	-0,911	-0,917	-0,877	-1,059	-1,105	0,000	-1,112	-1,034	-1,083	-1,265	-1,321	-1,359	0,000

PERFIL LONGITUDINAL

ESC: 1/1000

PROJETO GEOMÉTRICO RUA ARGENTINA

ESC: 1/1000

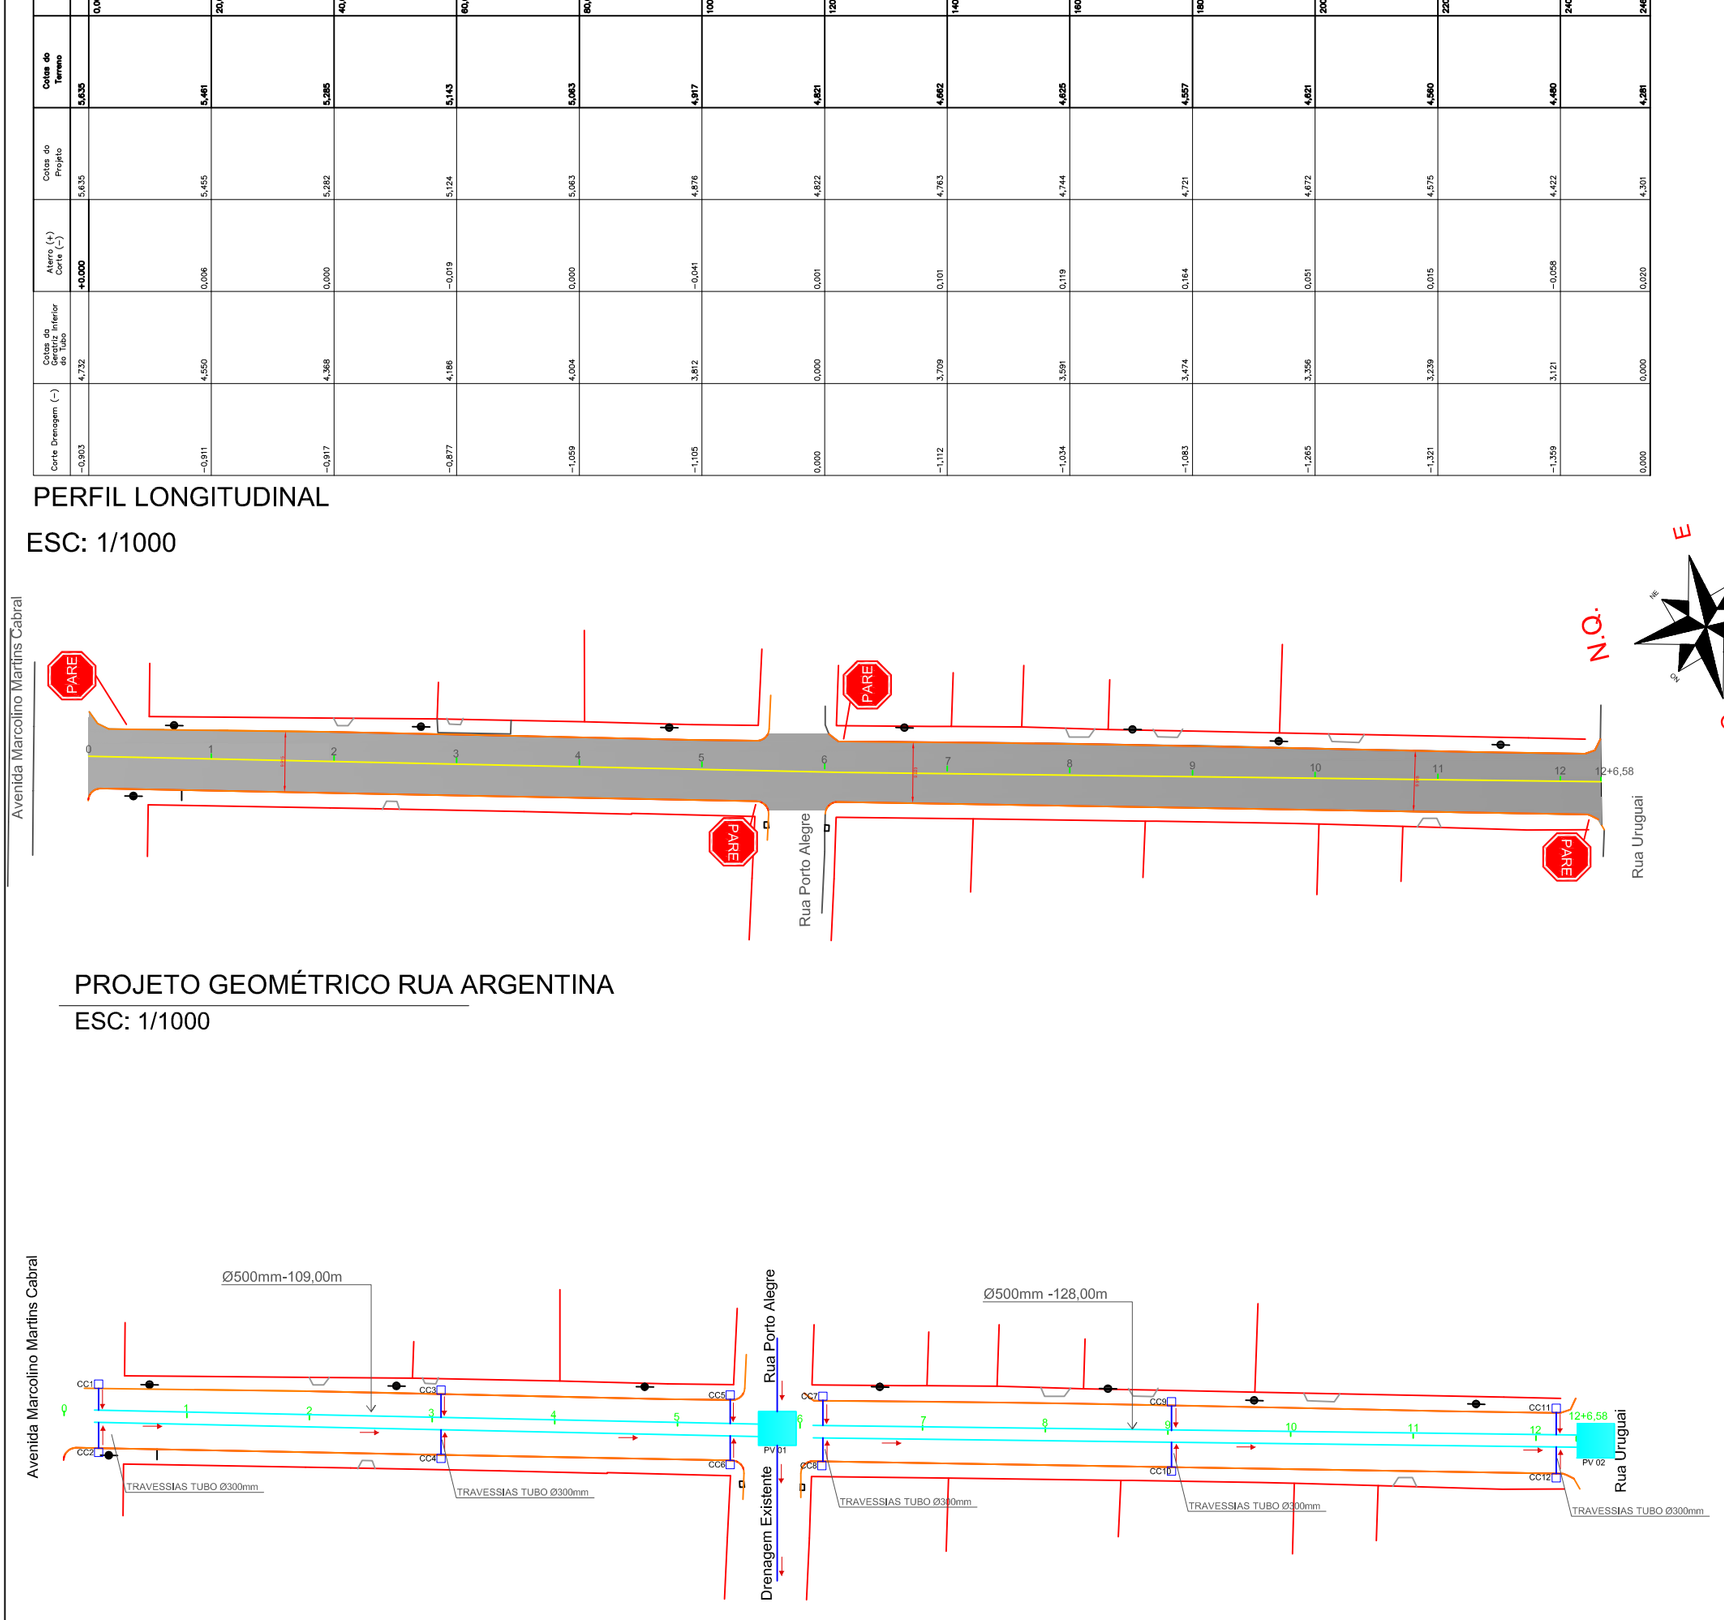

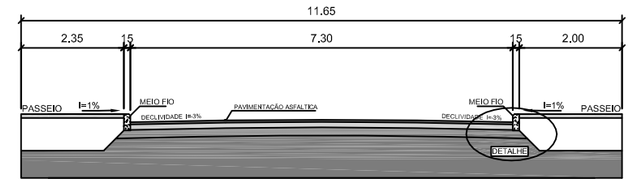

PERFIL TRANSVERSAL
SEM ESCALA

1. PISTA DE ROLAMENTO
2. PINTURA DE LIGAÇÃO
3. IMPRIMAÇÃO
4. BRITA GRADUADA
5. SEIXO BRUTO
6. SUB-LEITO EXISTENTE
7. MEIO-FIO
8. REATERRO DE CALÇADA
9. CALÇADA

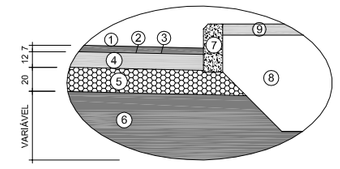

LEGENDA			DIMENSÕES	
			LARGURA (m)	ESPESSURA (m)
1	REVESTIMENTO DA PISTA	CONCRETO ASFÁLTICO USINADO A QUENTE (CAUQ)	9,92	0,05
2	PINTURA DE LIGAÇÃO	TX. 0,5 l/m²	9,92	-
3	IMPRIMAÇÃO	TX. 1,2 l/m²	9,92	-
4	BASE	BRITA GRADUADA	9,92	0,15
5	SUB-BASE	MACADAME SECO	9,92	0,20
6	SUB-LEITO EXISTENTE		-	-
7	MEIO-FIO	CONCRETO CIMENTO PORTLAND (FCK 24,52 Mpa)	-	-
8	REATERRO DE CALÇADA	MAT., JAZIDA EM 1ª CAT., COM CBR>10 E COMPAC., 90% PROCTOR NORMAL	-	-
9	PASSEIO	CALÇADA EM CONCRETO - FCK = 12Mpa 210Kg/m³	-	-

SEÇÃO TRANVERSAL

ESC: SEM ESCALA

DETALHE TUBULAÇÃO

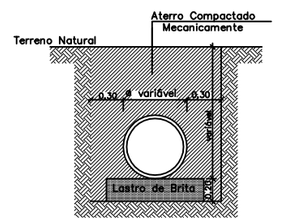

DETALHE - ESCAVAÇÃO
SEM ESCALA

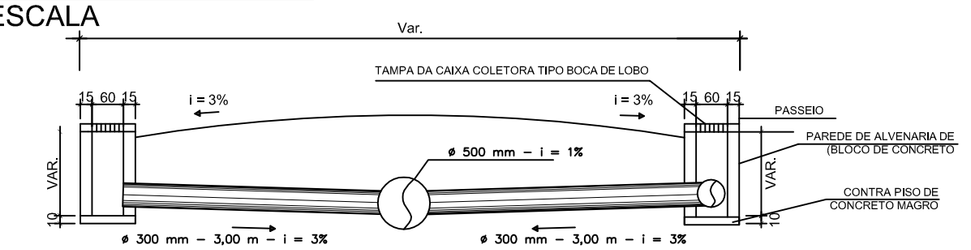

PERFIL TRANSVERSAL- DRENAGEM
SEM ESCALA

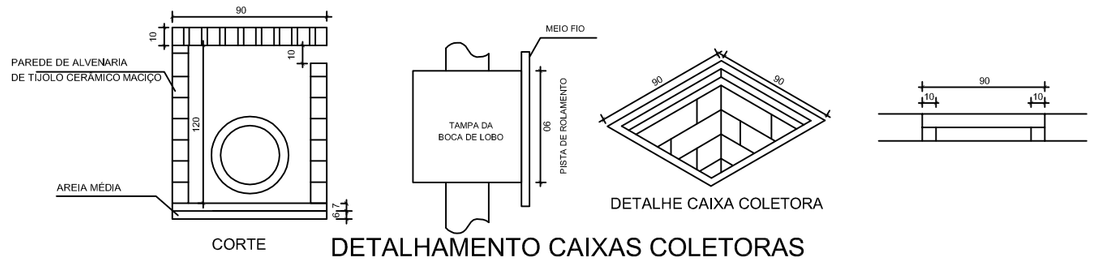

DETALHAMENTO CAIXAS COLETORAS

PAVIMENTAÇÃO

ÁREA DE PAVIMENTAÇÃO: 2482,00m²
LARGURA DA PISTA: 9,92m
EXTENSÃO DO EIXO:246,60m
MEIO-FIO EXISTENTE: 218m
MEIO-FIO À EXECUTAR: 250m

DRENAGEM

12 CAIXAS COLETORAS TIPO BOCA DE LOBO
02 POÇOS DE VISITA
60UN TUBOS DE CONCRETO DN 300mm
(p/ travessias)
237UN TUBOS DE CONCRETO ARMADO PA2 DN 500mm

REV.	DESCRIÇÃO DA REVISÃO	DATA	RESP. TÉCNICO

CONTRATANTE:
Município de Tubarão

CARIMBO E APROVAÇÃO SECRETARIA MUNICIPAL DE INFRAESTRUTURA:
SECRETARIA MUNICIPAL DE INFRAESTRUTURA

CARIMBO E APROVAÇÃO PREFEITURA MUNICIPAL DE TUBARÃO:
PREFEITURA MUNICIPAL DE TUBARÃO

RESPONSÁVEL TÉCNICO:
Engº Civil Ingo Roberto de Quadra Gonçalves
CREA-SC: 136796-7

TAMANHO DA FOLHA: A2

FOLHA Nº: 1/1

PROJETO/UNIDADE CONSTRUTIVA:
PERFIL LONGITUDINAL;
PROJETO GEOMÉTRICO;
DETALHAMENTOS

DATA: Junho/2019

LOCAL DO PROJETO: Rua Argentina

TRECHO: Rua Uruguai até Av. Marcolino M. Cabral

ESCALA: específica

PROJETO: Projeto de pavimentação e drenagem

DESENHO: Eng. Ingo Roberto Gonçalves

REVISÃO: 1

CÓDIGO DO DESENHO: