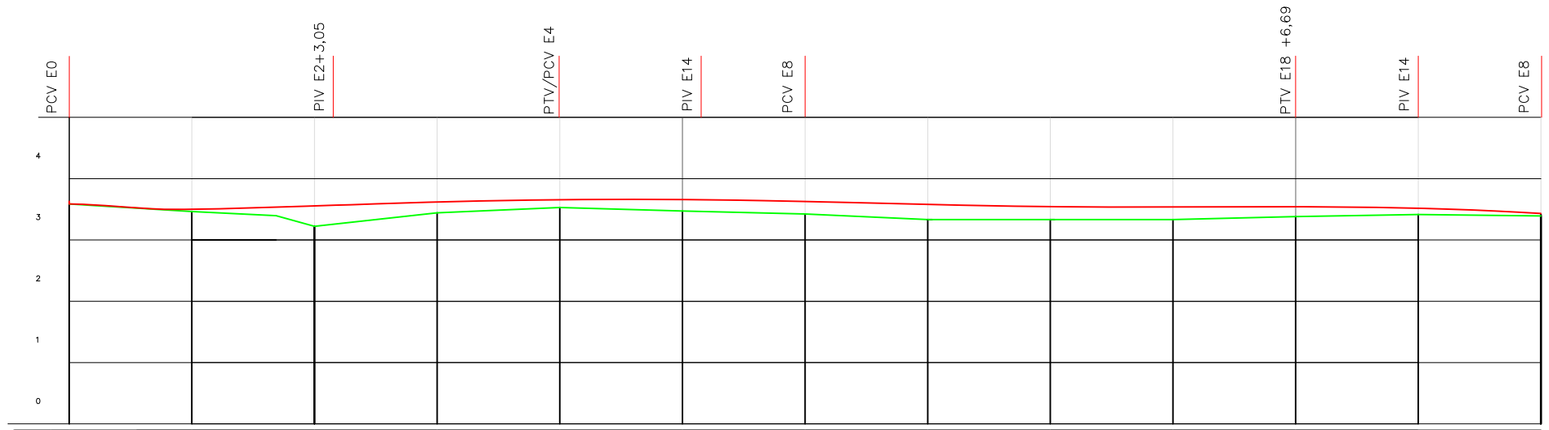

Estaca	0	1	2	3	4	5	6	7	8	9	10	11	11+13,90
Distância	0,000	20,000	40,000	60,000	80,000	100,000	120,000	140,000	160,000	180,000	200,000	220,000	233,900
Cotas do Terreno	3,587	3,464	3,223	3,443	3,530	3,472	3,240	3,320	3,320	3,313	3,382	3,415	3,395
Cotas do Projeto	3,630	3,333	3,219	3,358	3,544	3,584	3,503	3,385	3,315	3,347	3,428	3,482	3,419
Aterro (+) Corte (-)	0,043	-0,131	-0,004	-0,085	0,014	0,112	0,263	0,065	-0,005	0,034	0,046	0,067	0,024

PERFIL LONGITUDINAL

ESC: 1/1000

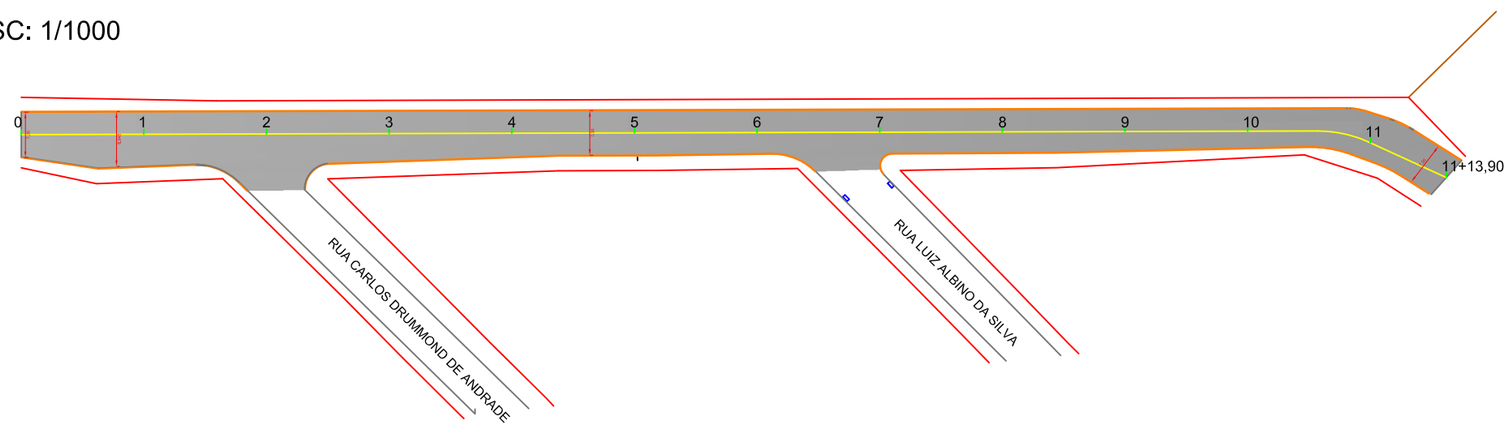

PROJETO GEOMÉTRICO RUA GERALDINO DA SILVA BARREIROS - TRECHO B

ESC: 1/1000

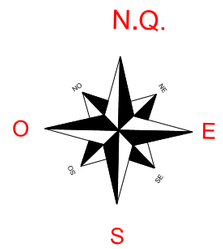

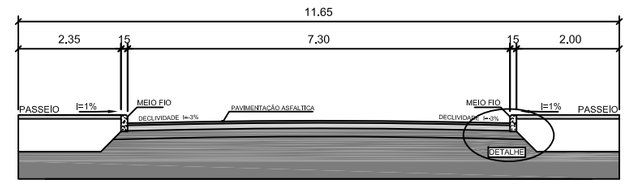

PERFIL TRANSVERSAL

SEM ESCALA

1. PISTA DE ROLAMENTO
2. PINTURA DE LIGAÇÃO
3. IMPRIMAÇÃO
4. BRITA GRADUADA
5. SEIXO BRUTO
6. SUB-LEITO EXISTENTE
7. MEIO-FIO
8. REATERRO DE CALÇADA
9. CALÇADA

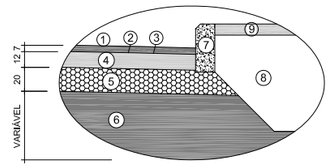

	LEGENDA		DIMENSÕES LARGURA (m)	DIMENSÕES ESPESSURA (m)
1	REVESTIMENTO DA PISTA	CONCRETO ASFÁLTICO USINADO A QUENTE (CAUQ)	7,30	0,05
2	PINTURA DE LIGAÇÃO	TX. 0,5 l/m²	7,30	-
3	IMPRIMAÇÃO	TX. 1,2 l/m²	7,30	-
4	BASE	BRITA GRADUADA	7,30	0,15
5	SUB-BASE	MACADAME SECO	7,30	0,20
6	SUB-LEITO EXISTENTE	-	-	-
7	MEIO-FIO	CONCRETO CIMENTO PORTLAND (FCK 24,52 Mpa)	-	-
8	REATERRO DE CALÇADA	MAT. JAZIDA EM 1ª CAT. COM CBR>10 E COMPAC. 90% PROCTOR NORMAL	-	-
9	PASSEIO	CALÇADA EM CONCRETO - FCK = 12Mpa 210Kg/m³	-	-

SEÇÃO TRANVERSAL

ESC: SEM ESCALA

DETALHE TUBULAÇÃO

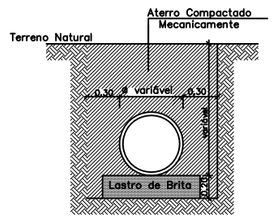

DETALHE - ESCAVAÇÃO

SEM ESCALA

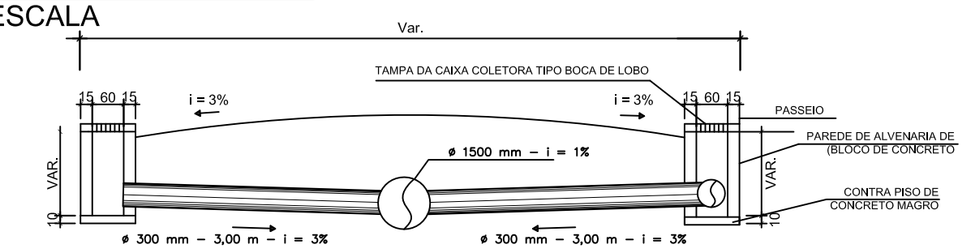

PERFIL TRANSVERSAL- DRENAGEM

SEM ESCALA

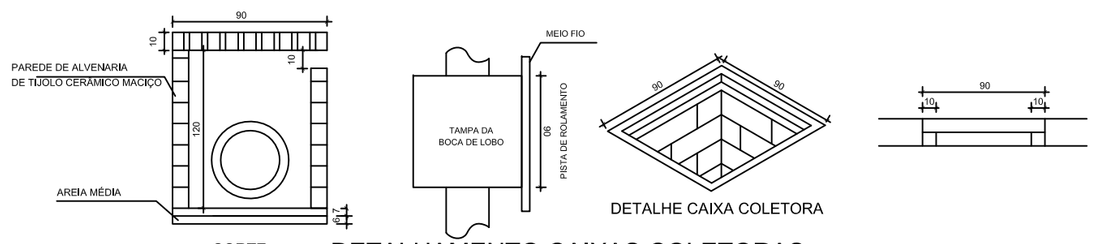

CORTE

DETALHE CAIXA COLETORA

DETALHAMENTO CAIXAS COLETORAS

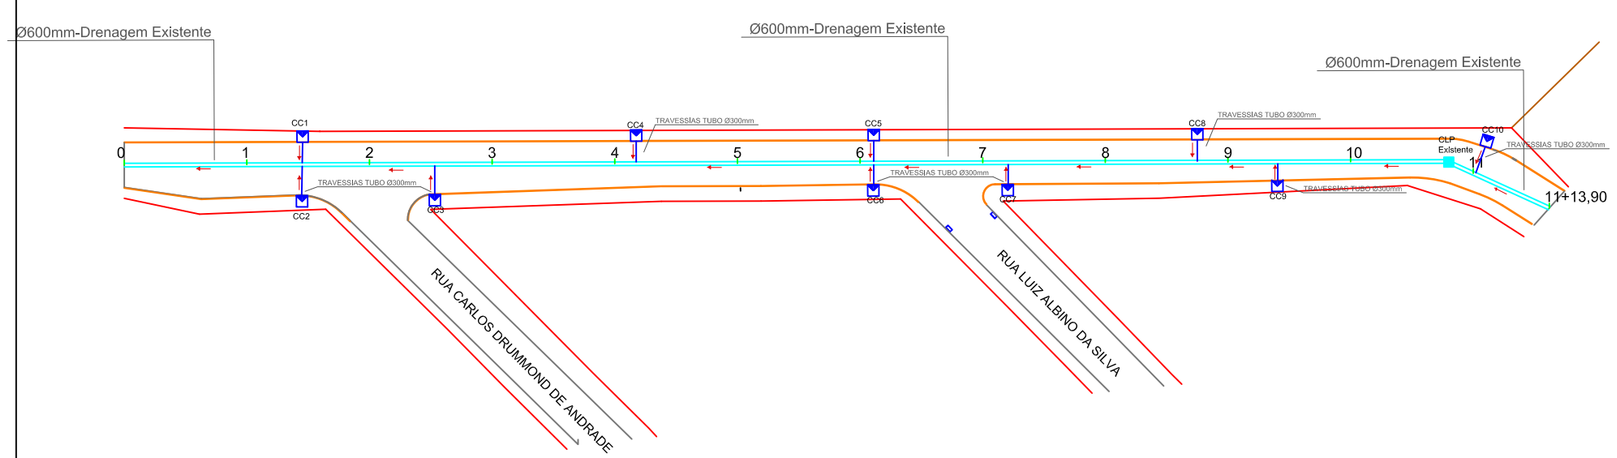

LEGENDA

- Tubos de Concreto - Drenagem
- Caixa Coletora (90x90x150)
- Poço de Visita
- Sentido do Fluxo
- Estaqueamento
- Meio-Fio de Concreto Pré-moldado
- Área Pavimentada

PAVIMENTAÇÃO

ÁREA DE PAVIMENTAÇÃO: 1845,00m²

LARGURA DA PISTA: VAR. 7,30m à 8,90m

EXTENSÃO DO EIXO:233,90m

DRENAGEM

10 CAIXAS COLETORAS TIPO BOCA DE LOBO

35UN TUBO DE CONCRETO DN 300mm

(p/ travessias)

REV.	DESCRIÇÃO DA REVISÃO	DATA	RESP. TÉCNICO

CONTRATANTE:

Município de Tubarão

CARIMBO E APROVAÇÃO SECRETARIA MUNICIPAL DE INFRAESTRUTURA:

SECRETARIA MUNICIPAL DE INFRAESTRUTURA

CARIMBO E APROVAÇÃO PREFEITURA MUNICIPAL DE TUBARÃO:

PREFEITURA MUNICIPAL DE TUBARÃO

RESPONSÁVEL TÉCNICO:

Engº Civil Ingo Roberto de Quadra Gonçalves

CREA-SC: 136799-7

TAMANHO DA FOLHA: A2

FOLHA Nº: 1/1

PROJETO/UNIDADE CONSTRUTIVA:

PERFIL LONGITUDINAL;
PROJETO GEOMÉTRICO;
DETALHAMENTOS

DATA: Junho/2019

LOCAL DO PROJETO: Rua Geraldino S. Barreiros

TRECHO: Rua Afonso Penna até Rua Adelino Bettiol

ESCALA: específica

PROJETO: Projeto de pavimentação e drenagem

DESENHO: Eng. Ingo Roberto Gonçalves

REVISÃO: 1

CÓDIGO DO DESENHO: