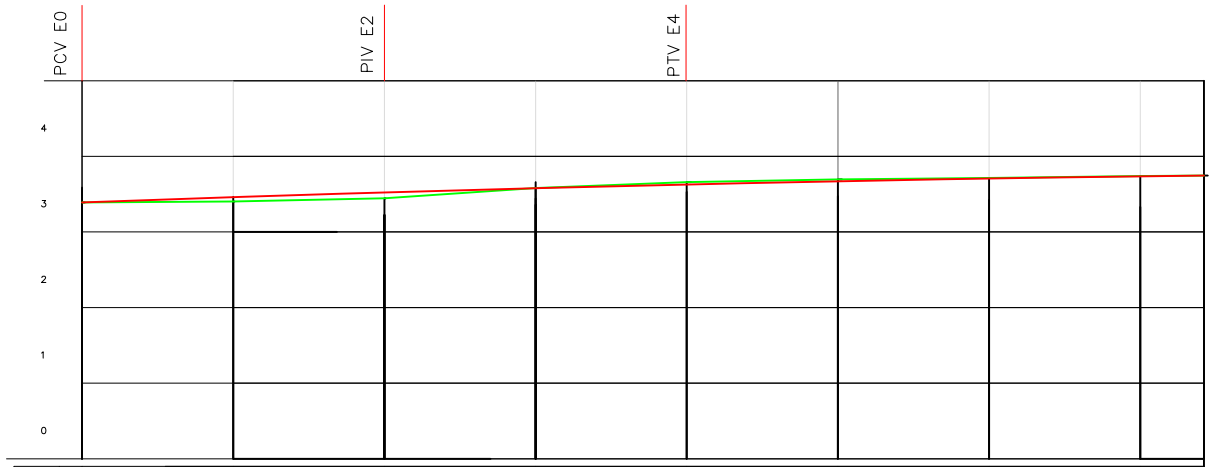

Estaca	0	1	2	3	4	5	6	7	7+2,61
Distância	0,000	20,000	40,000	60,000	80,000	100,000	120,000	140,000	142,610
Cotas do Terreno	3,391	3,404	3,446	3,580	3,660	3,695	3,715	3,739	3,746
Cotas do Projeto	3,391	3,460	3,522	3,577	3,627	3,670	3,705	3,735	3,746
Aterro (+) Corte (–)	0,000	0,056	0,076	–0,003	–0,033	–0,025	–0,010	–0,004	0,000

PERFIL LONGITUDINAL

ESC: 1/1000

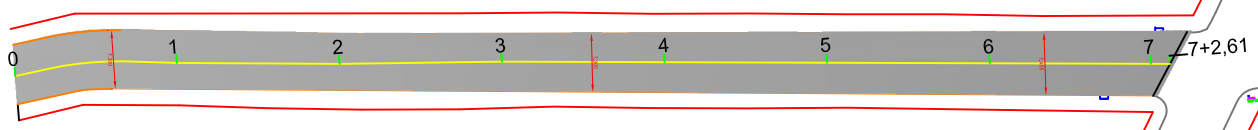

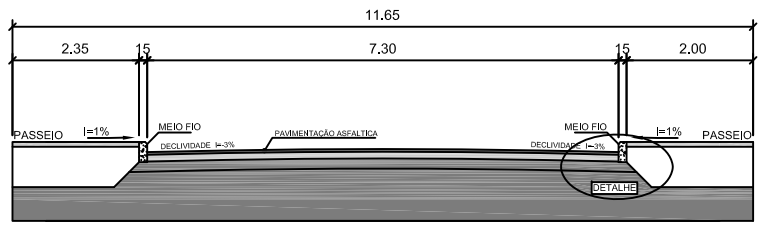

PERFIL TRANSVERSAL
SEM ESCALA

1. PISTA DE ROLAMENTO
2. PINTURA DE LIGAÇÃO
3. IMPRIMAÇÃO
4. BRITA GRADUADA
5. SEIXO BRUTO
6. SUB–LEITO EXISTENTE
7. MEIO–FIO
8. REATERRO DE CALÇADA
9. CALÇADA

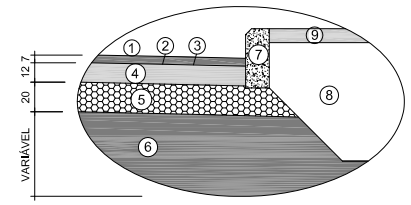

LEGENDA			DIMENSÕES	
			LARGURA (m)	ESPESSURA (m)
1	REVESTIMENTO DA PISTA	CONCRETO ASFÁLTICO USINADO A QUENTE (CAUQ)	7,30	0,05
2	PINTURA DE LIGAÇÃO	TX. 0,5 l/m²	7,30	-
3	IMPRIMAÇÃO	TX. 1,2 l/m²	7,30	-
4	BASE	BRITA GRADUADA	7,30	0,15
5	SUB-BASE	MACADAME SECO	7,30	0,20
6	SUB-LEITO EXISTENTE	-	-	-
7	MEIO-FIO	CONCRETO CIMENTO PORTLAND (FCK 24,52 Mpa)	-	-
8	REATERRO DE CALÇADA	MAT. JAZIDA EM 1º CAT. COM CBR>10 E COMPAC. 90% PRÓCTOR NORMAL	-	-
9	PASSEIO	CALÇADA EM CONCRETO - FCK = 12Mpa 210Kg/m³	-	-

SEÇÃO TRANVERSAL

ESC: SEM ESCALA

N.Q.

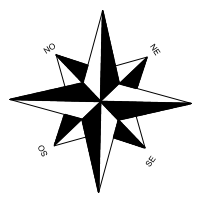

DETALHE TUBULAÇÃO

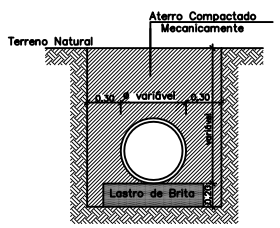

DETALHE - ESCAVAÇÃO
SEM ESCALA

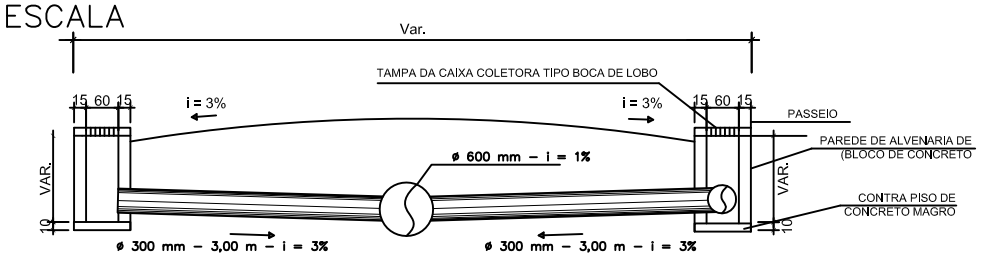

PERFIL TRANSVERSAL- DRENAGEM
SEM ESCALA

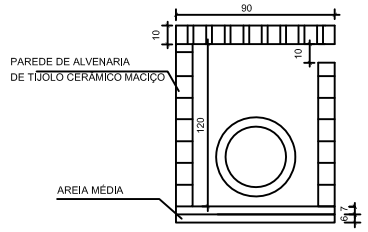

CORTE

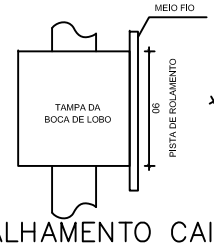

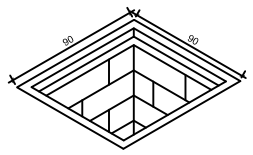

DETALHE CAIXA COLETORA

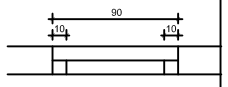

DETALHAMENTO CAIXAS COLETORAS

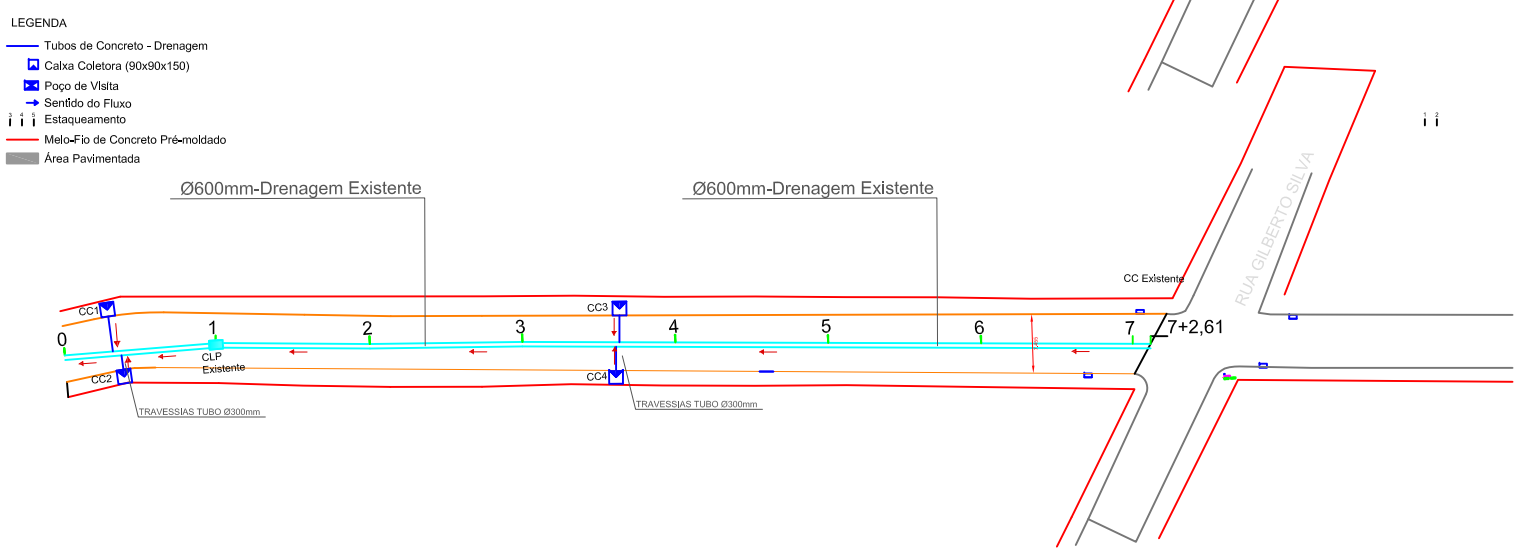

PAVIMENTAÇÃO

ÁREA DE PAVIMENTAÇÃO: 1101,03m²
LARGURA DA PISTA: 7,30m
EXTENSÃO DO EIXO: 142,61m

DRENAGEM

04 CAIXAS COLETORAS TIPO BOCA DE LOBO
15UN TUBO DE CONCRETO DN 300mm
(p/ travessias)

REV.	DESCRIÇÃO DA REVISÃO	DATA	RESP. TÉCNICO

CONTRATANTE: Município de Tubarão

CARIMBO E APROVAÇÃO SECRETARIA MUNICIPAL DE INFRAESTRUTURA:
SECRETARIA MUNICIPAL DE INFRAESTRUTURA

CARIMBO E APROVAÇÃO PREFEITURA MUNICIPAL DE TUBARÃO:
PREFEITURA MUNICIPAL DE TUBARÃO

Responsável Técnico:
Engº Civil Ingo Roberto de Quadra Gonçalves
CREA-SC: 130780-7

TAMANHO DA FOLHA: A3

FOLHA Nº: 1/1

PROJETO/UNIDADE CONSTRUTIVA:
PERFIL LONGITUDINAL;
PROJETO GEOMÉTRICO;
DETALHAMENTOS

DATA: Junho/2019

LOCAL DO PROJETO: Rua Adelino Bettiol
TRECHO: Rua Gilberto Silva até Rua Afonso Penna
ESCALA: específica

PROJETO: Projeto de pavimentação e drenagem
DESENHO: Eng. Ingo Roberto Gonçalves
REVISÃO: 1

CÓDIGO DO DESENHO: