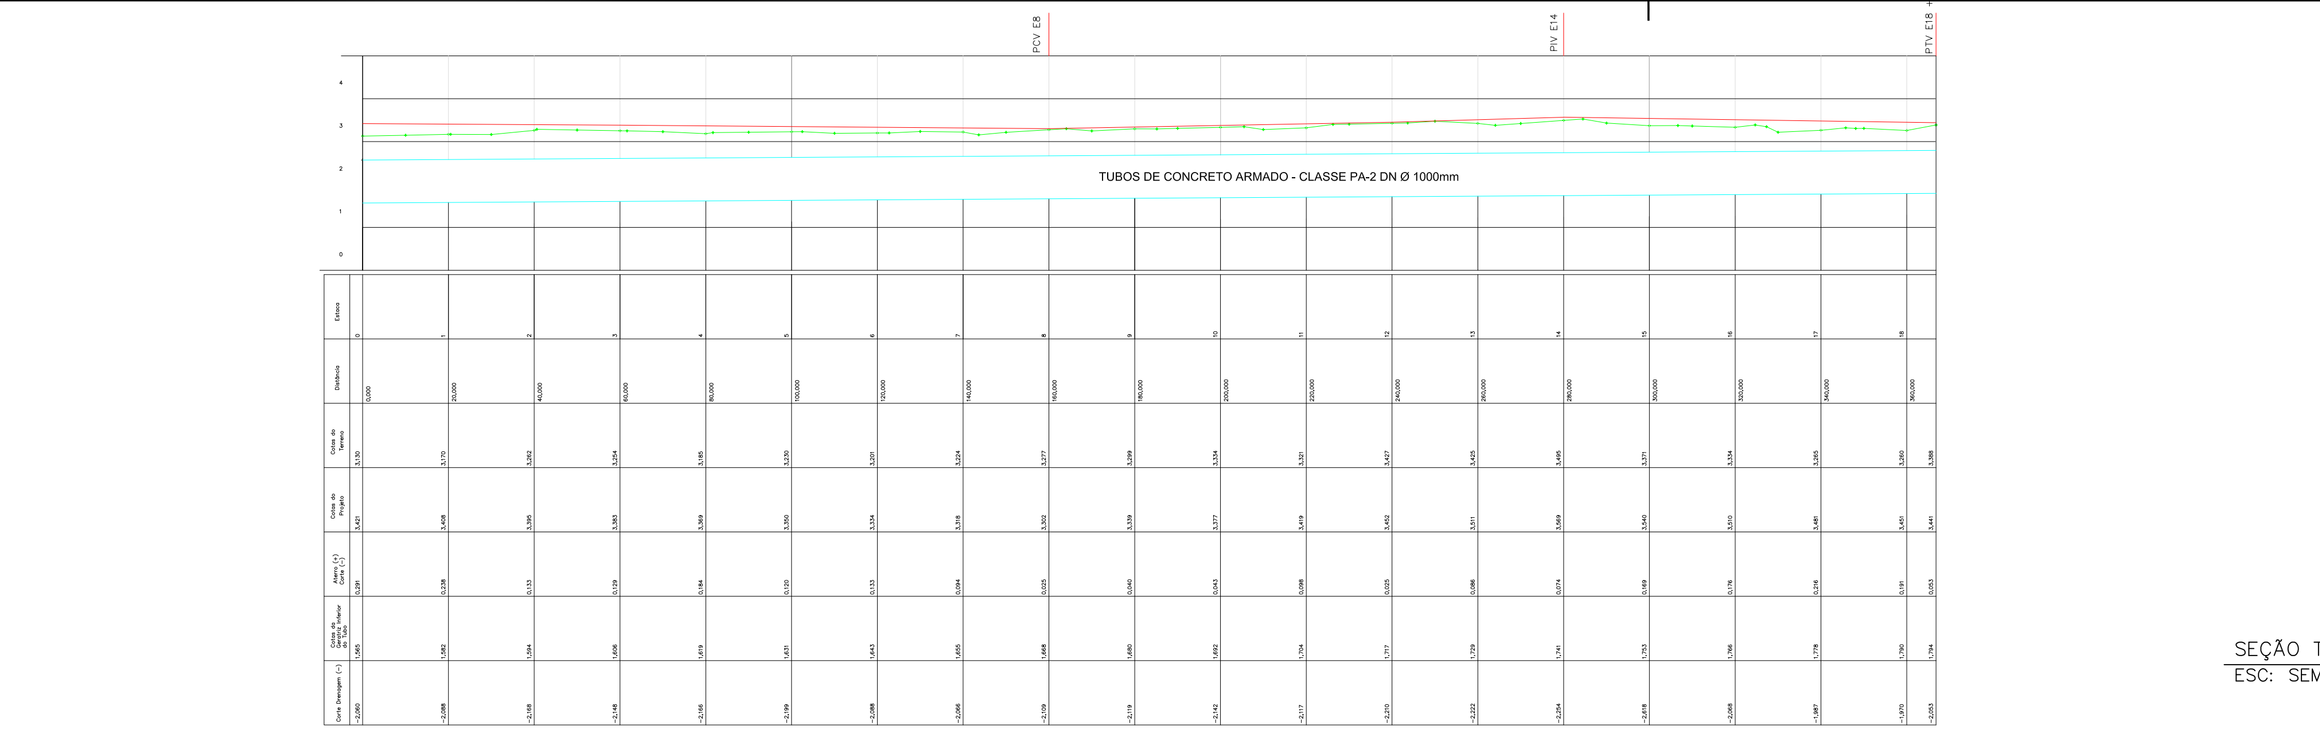

PERFIL LONGITUDINAL
ESC: 1/1000

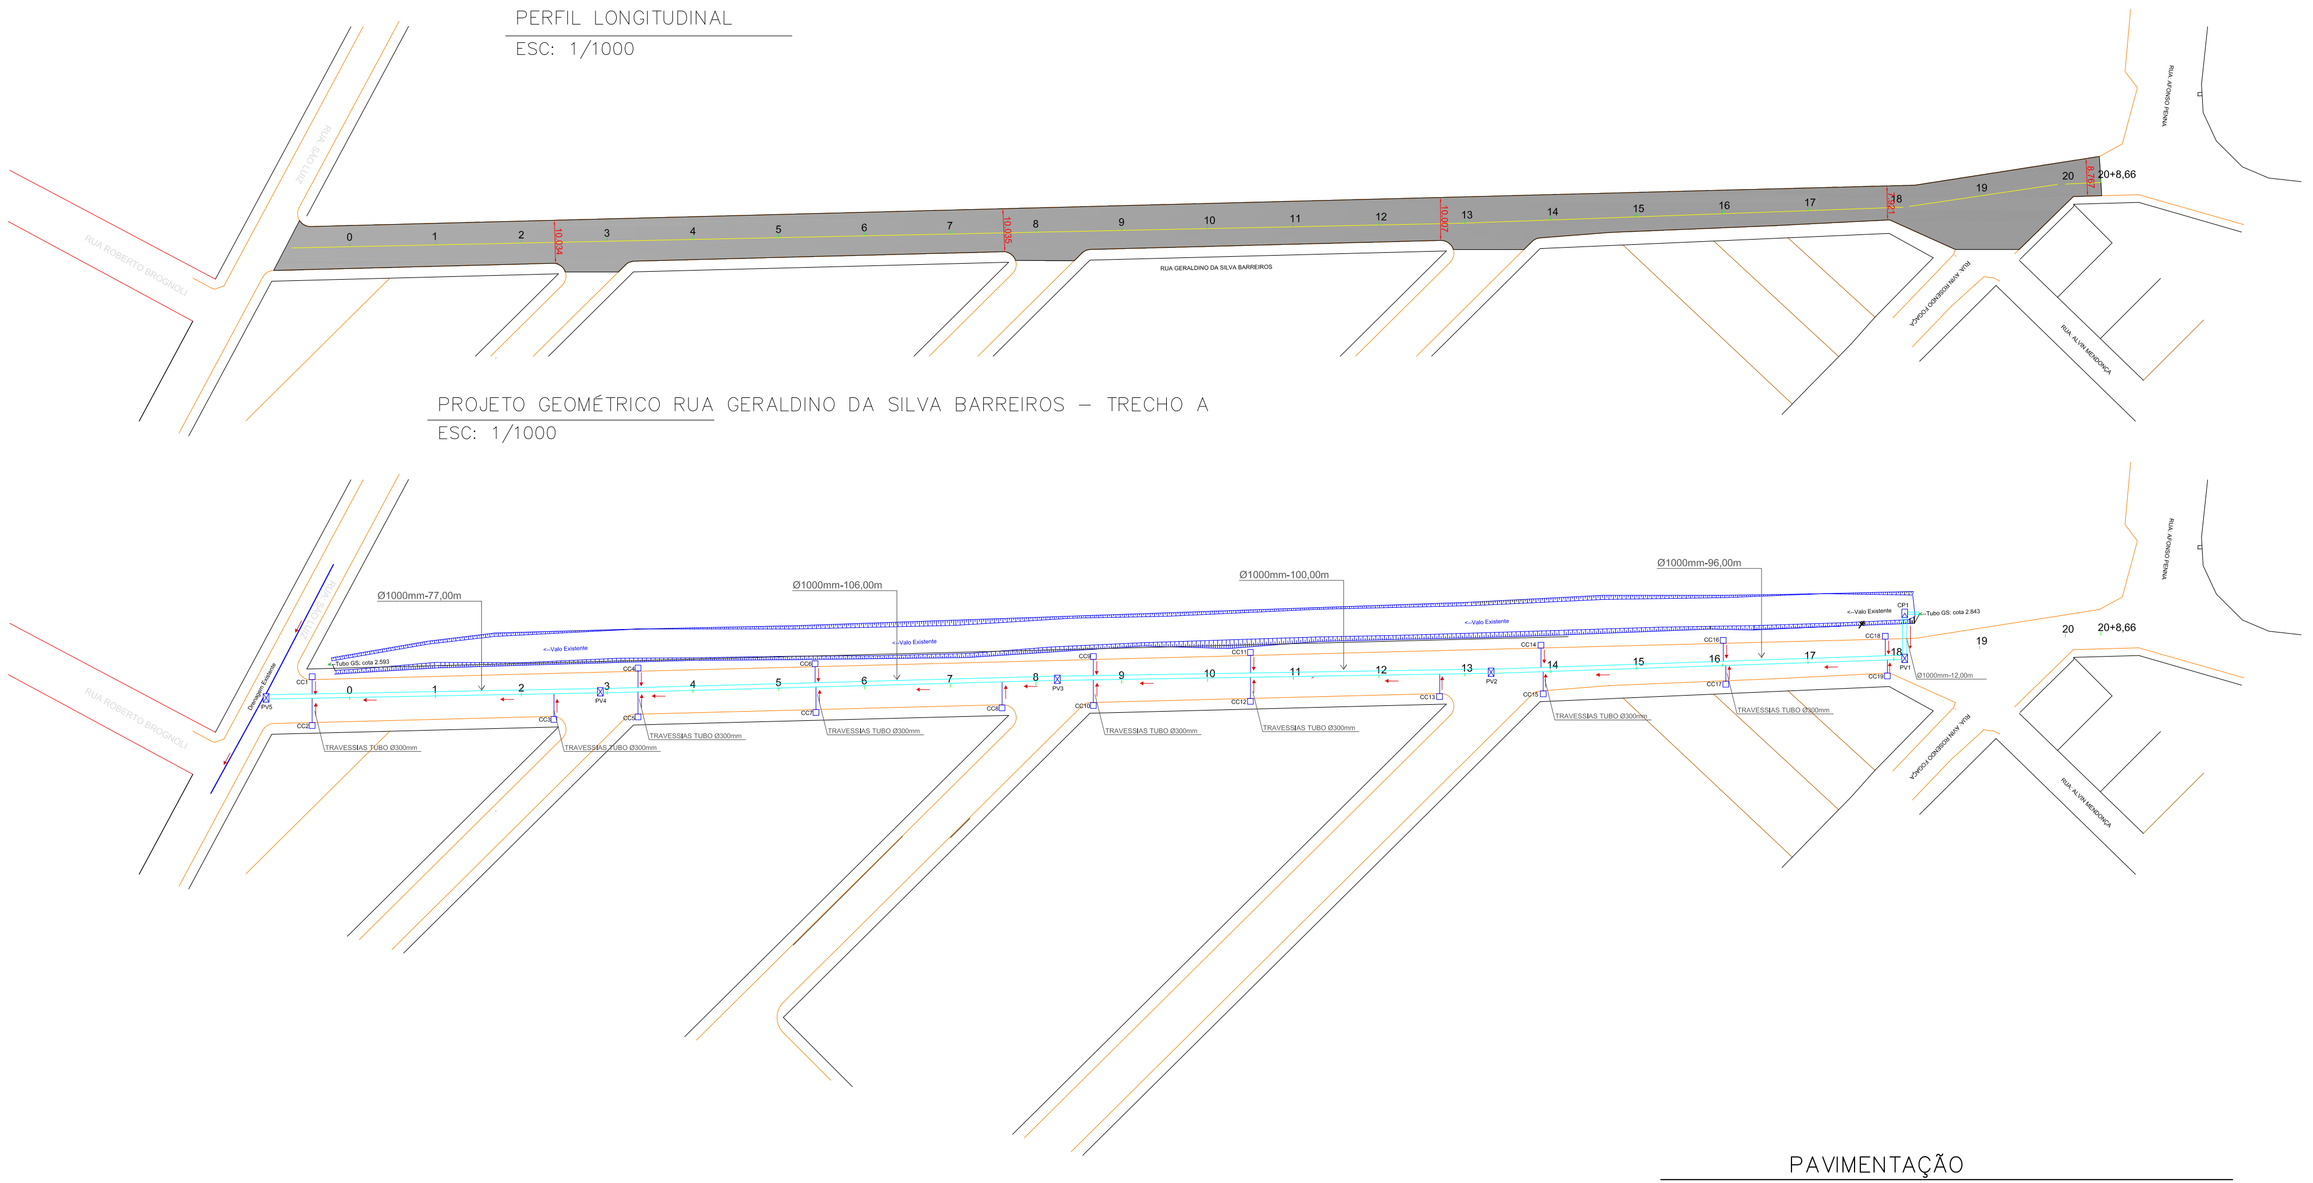

PROJETO GEOMÉTRICO RUA GERALDINO DA SILVA BARREIROS – TRECHO A
ESC: 1/1000

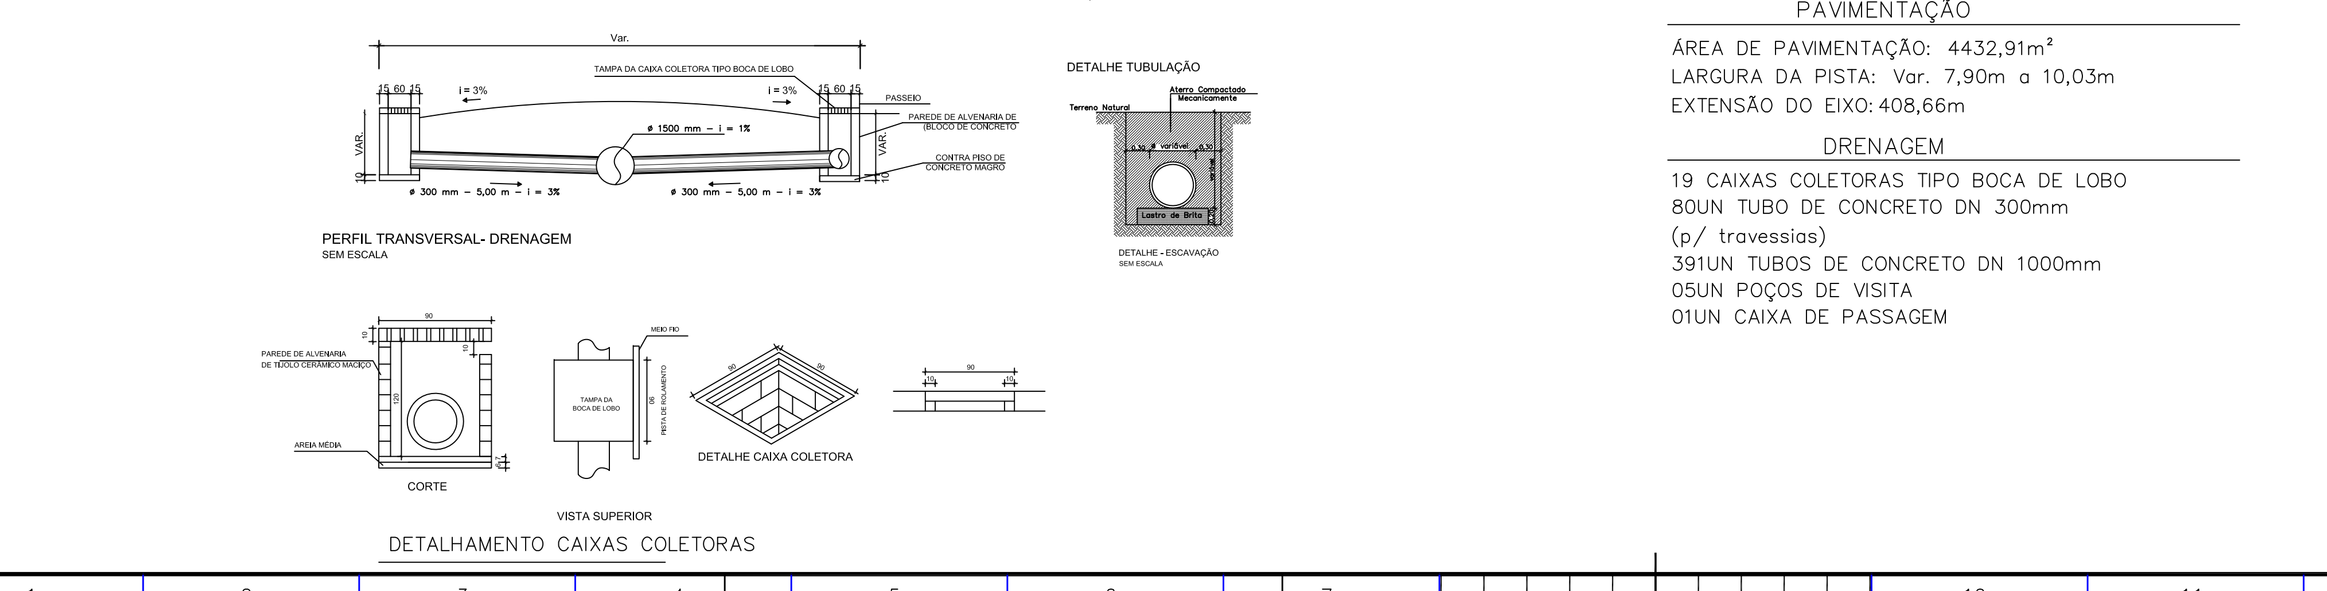

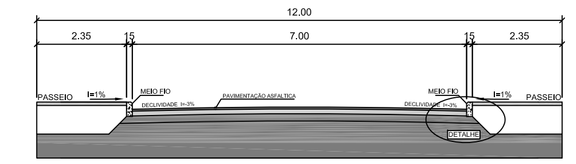

PERFIL TRANSVERSAL
SEM ESCALA

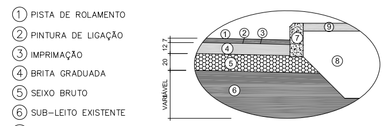

SEÇÃO TRANVERSAL
ESC: SEM ESCALA

LEGENDA			DIMENSÕES	
			LARGURA (m)	ESPESSURA (m)
1	REVESTIMENTO DA PISTA	CONCRETO ASFÁLTICO USINADO A QUENTE (CAUQ)	Var.	0,05
2	PINTURA DE LIGAÇÃO	TX. 0,5 lt/m²	Var.	-
3	IMPRIMAÇÃO	TX. 1,2 lt/m²	Var.	-
4	BASE	BRITA GRADUADA	Var.	0,15
5	SUBBASE	MACADAME SECO	Var.	0,20
6	SUB-LEITO EXISTENTE		-	-
7	MEIO-FIO	CONCRETO CIMENTO PORTLAND (FCK 24,52 Mpa)	-	-
8	REATERRO DE CALÇADA	MAT. JAZIDA EM 1ª CAT. COM CBR=10 E COMPAC. 95% PROCTOR NORMAL	-	-
9	PASSEIO	CALÇADA EM CONCRETO = FCK = 12Mpa 210Kg/m³	-	-

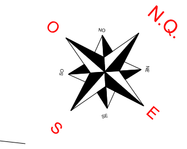

LEGENDA
- Tubos de Concreto - Drenagem
- Caixa Coletora (90x90x150)
- Poço de Visita
- Sentido do Fluxo
- 1 2 3 4 5 Estaqueamento
- Meio-Fio de Concreto Pré-moldado
- Área Pavimentada

PERFIL TRANSVERSAL- DRENAGEM
SEM ESCALA

DETALHAMENTO CAIXAS COLETORAS

PAVIMENTAÇÃO

ÁREA DE PAVIMENTAÇÃO: 4432,91m²
LARGURA DA PISTA: Var. 7,90m a 10,03m
EXTENSÃO DO EIXO: 408,66m

DRENAGEM

19 CAIXAS COLETORAS TIPO BOCA DE LOBO
80UN TUBO DE CONCRETO DN 300mm
(p/ travessias)
391UN TUBOS DE CONCRETO DN 1000mm
05UN POÇOS DE VISITA
01UN CAIXA DE PASSAGEM

REV.	DESCRIÇÃO DA REVISÃO	DATA	RESP. TÉCNICO

CONTRATANTE:
Município de Tubarão

CARIMBO E APROVAÇÃO SECRETARIA MUNICIPAL DE INFRAESTRUTURA:
SECRETARIA MUNICIPAL DE INFRAESTRUTURA

CARIMBO E APROVAÇÃO PREFEITURA MUNICIPAL DE TUBARÃO:
PREFEITURA MUNICIPAL DE TUBARÃO

Responsável Técnico:
Engº Civil Ingo Roberto de Quadra Gonçalves
CREA-SC: 136799-7

TAMANHO DA FOLHA: A1
FOLHA Nº: 1/1

PROJETO/UNIDADE CONSTRUTIVA:
PERFIL LONGITUDINAL;
PROJETO GEOMÉTRICO;
DETALHAMENTOS

DATA: Junho/2019

LOCAL DO PROJETO: Rua Geraldino S. Barreiros - Trecho A
TRECHO: Rua São Luiz até Rua Afonso Penna
ESCALA: específica

PROJETO: Projeto de pavimentação e drenagem
DESENHO: Eng. Ingo Roberto Gonçalves
REVISÃO: 1

CÓDIGO DO DESENHO:

DES. Nº