

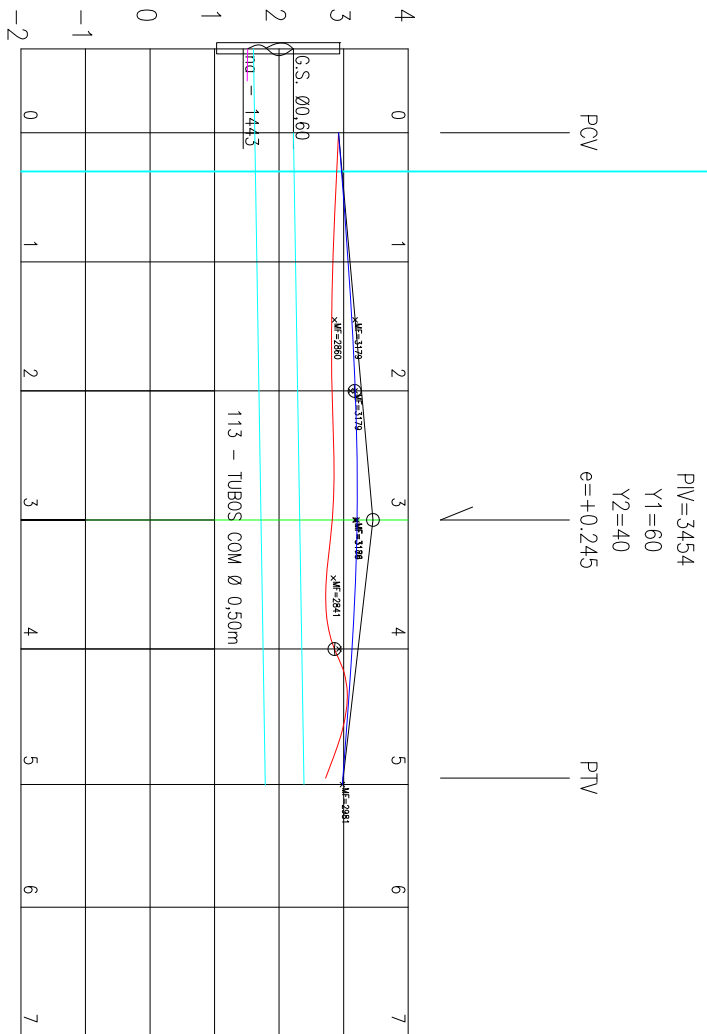


RUA CANDIDO CESAR F. LEÃO
PAVIMENTAÇÃO/DRENAGEM

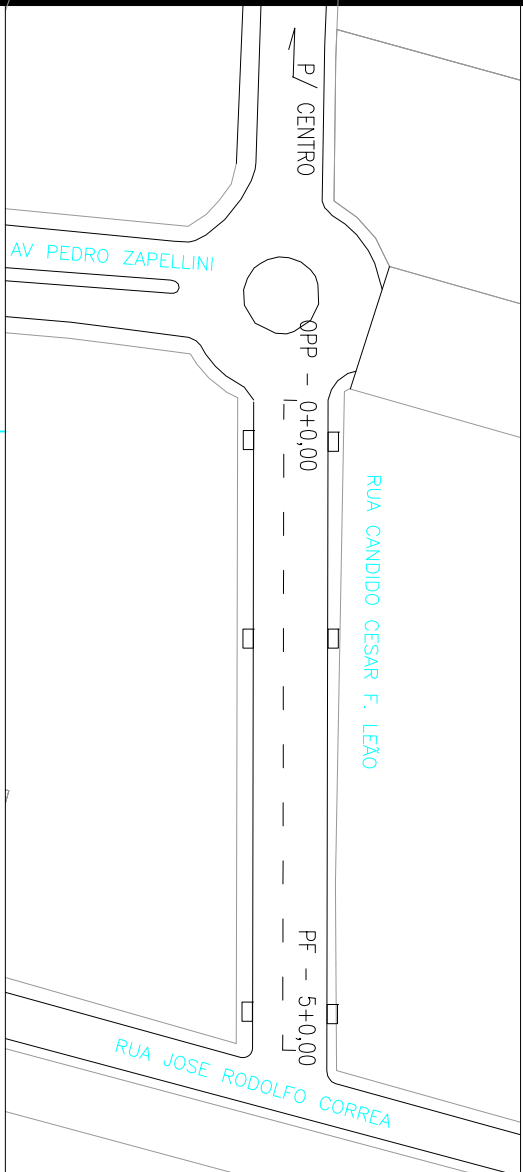

PERFIL LONGITUDINAL
ESCALAS: HOR. 1/1000 VER. 1/100

ESTAÇAS INTERIAS	0	1	2	3	4	5	6
ESTAÇAS INTERMEDIARIAS	<div><div></div><div>+9,50</div><div>+0,00</div><div>+0,00</div><div>+9,50</div><div>+3,00</div><div>+1,00</div></div>						
DECLIV. (%)	<div><div></div><div>+0,89%</div><div></div><div>-1,166%</div><div></div><div></div><div></div></div>						
CORTE (-) ATERRO (+)	0	0.24	0.36	0.39	0.27	0.26	
COTA DO TERRENO	2921	2834	2821	2824	2858	2721	
COTA DO PROJETO	2921	3071	3179	3209	3130	2980	
COTA DA GERATRIZ INFERIOR DO TUBO	1623	1655	1687	1719	1751	1783 1785	
CORTE	-1.3	-1.18	-1.13	-1.11	-1.11	-0.94	

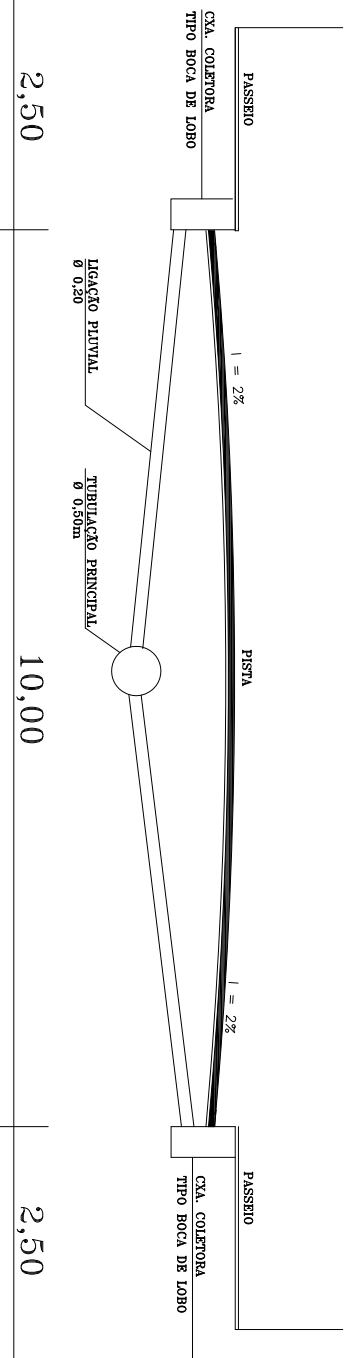


SECÇÃO TRANSVERSAL TIPO
ESCALA 1/500


CAIXAS COLETORAS		
ESTACA	LADO	TIPO
0 + 6,00	E/D	BOCA DE LOBO
2 + 0,00	E/D	BOCA DE LOBO
4 + 15,00	E/D	BOCA DE LOBO

TOTAL DE 06 CAIXAS COLETORAS
36 TUBOS DE Ø 0,20M PARA LIGAÇÃO DE CAIXAS COLETORAS

DRENAGEM
113 TUBOS DE Ø 0,50 M

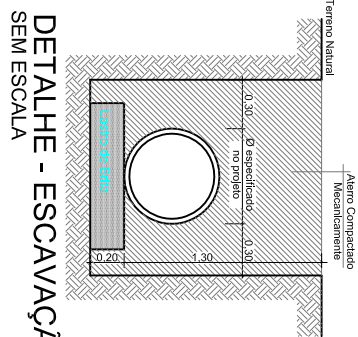


DETALHE CAIXA COLETOIRA (70 X 90)

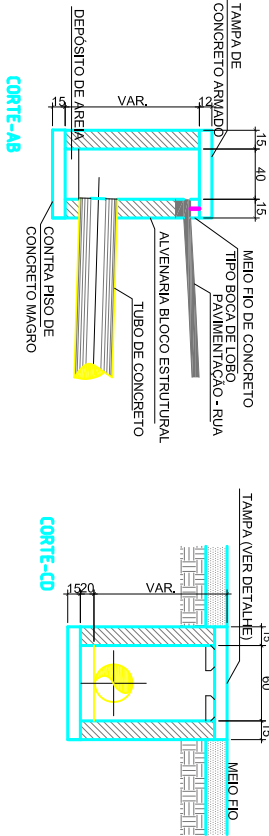

PAVIMENTAÇÃO

EXTENSÃO TOTAL: 101,00m
LARGURA DA PISTA: 10,00m
ÁREA: 1.010,00m²

SEÇÃO TRANSVERSAL

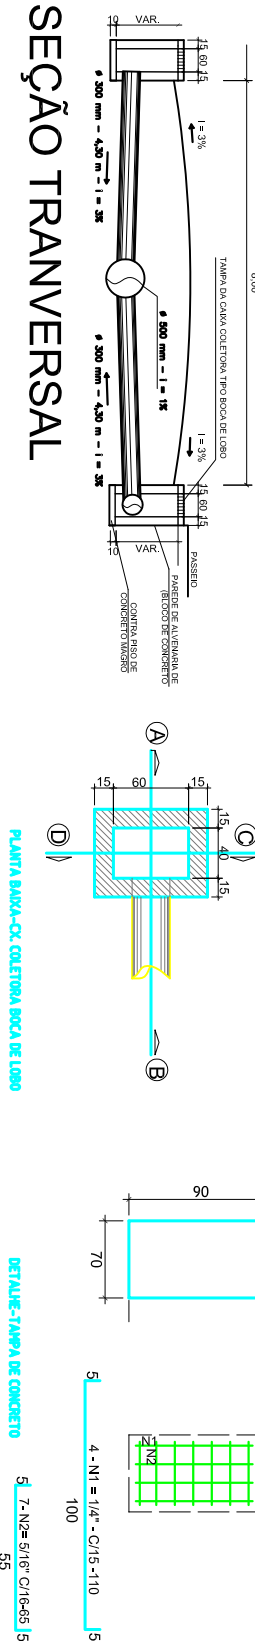

PREFEITURA MUNICIPAL DE TUBARÃO

SECRETARIA DE INFRAESTRUTURA

TÍTULO
PROJETO DE: PAVIMENTAÇÃO/DRENAGEM
RUA CANDIDO CESAR FREI LEÃO
BAIRRO – RECIFE

DATA	JULHO DE 2020	PRANCHA	UNICA	RESP. TÉCNICO	Engº Civil Ingo Roberto de Quadra Gonçalves CREA-SC: 136799-7
ESCALA	1:50				
Engº Agrimensor	Maneca				
DESENHO	Eduardo				