


3,64

0,9

1,87

2,27

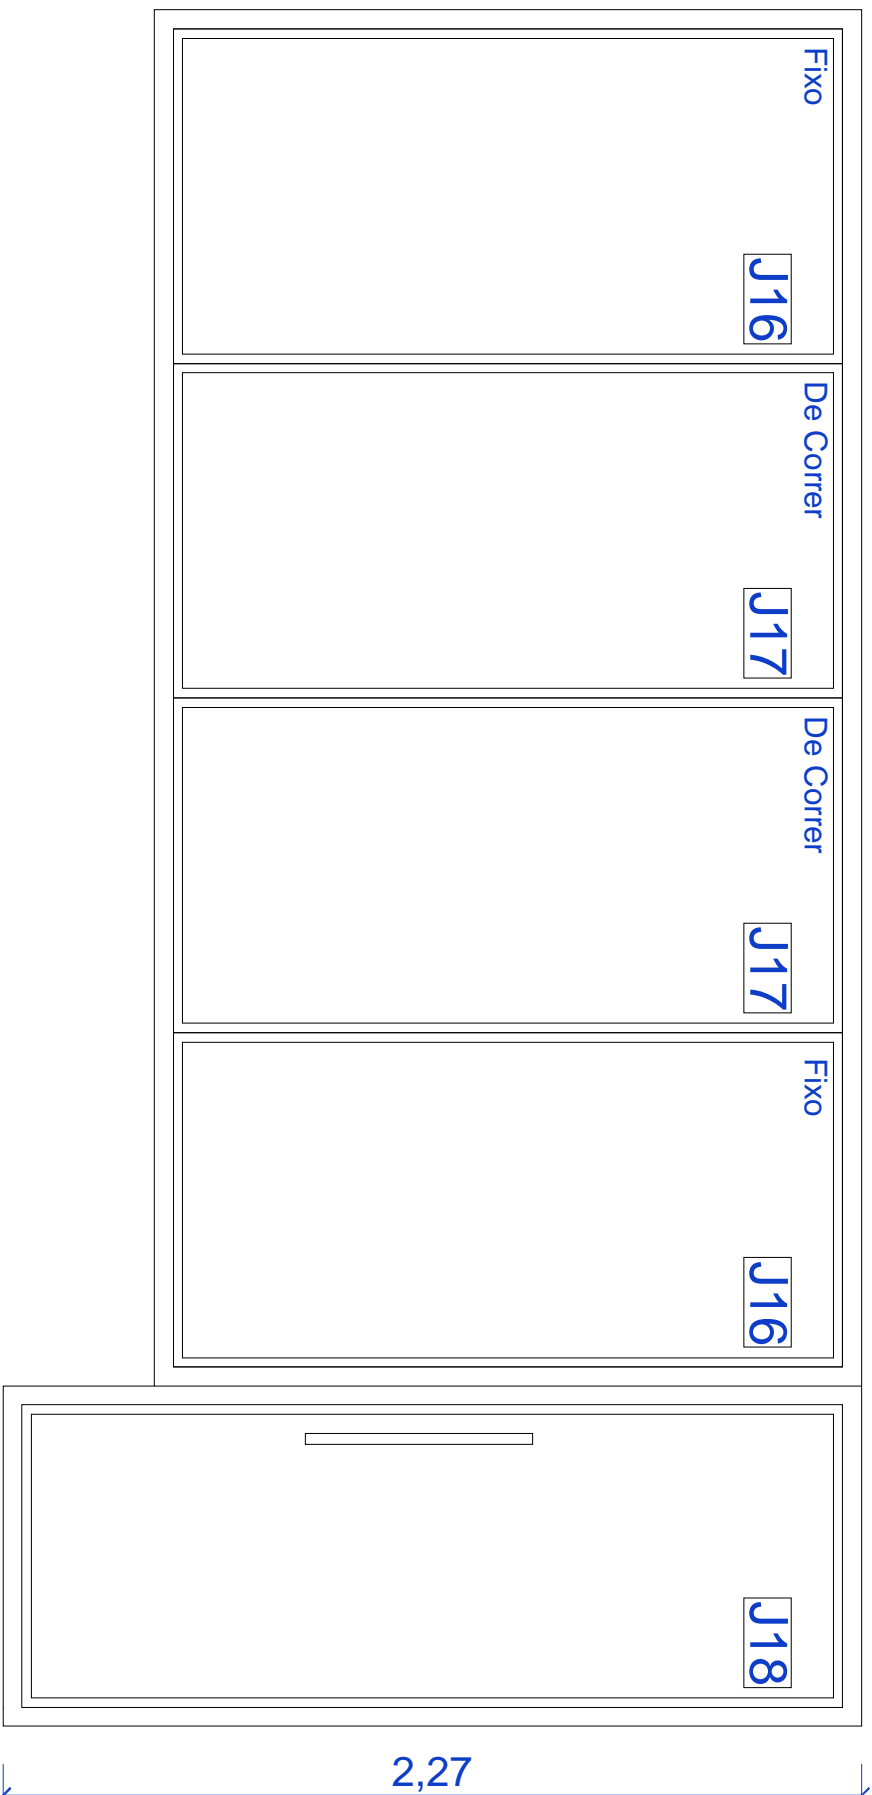

Secretaria _____
Esc.: 1/20

PROJETO:

PROJETO ARQUITETÔNICO

Esquadras C.E.I. Leonor Lima Brasil

CONVÊNIO:

CONTEÚDO: Porta do Hall de Entrada

Responsável Técnico

Fernanda Silva da Rosa
Arquiteta e Urbanista
CAU / SC A13607-4

FOLHA:

A11

/16

ESCALA:

Indicada

DATA:

Agosto/2015



Prefeitura Municipal de Tubarão
Fundação Municipal de Educação