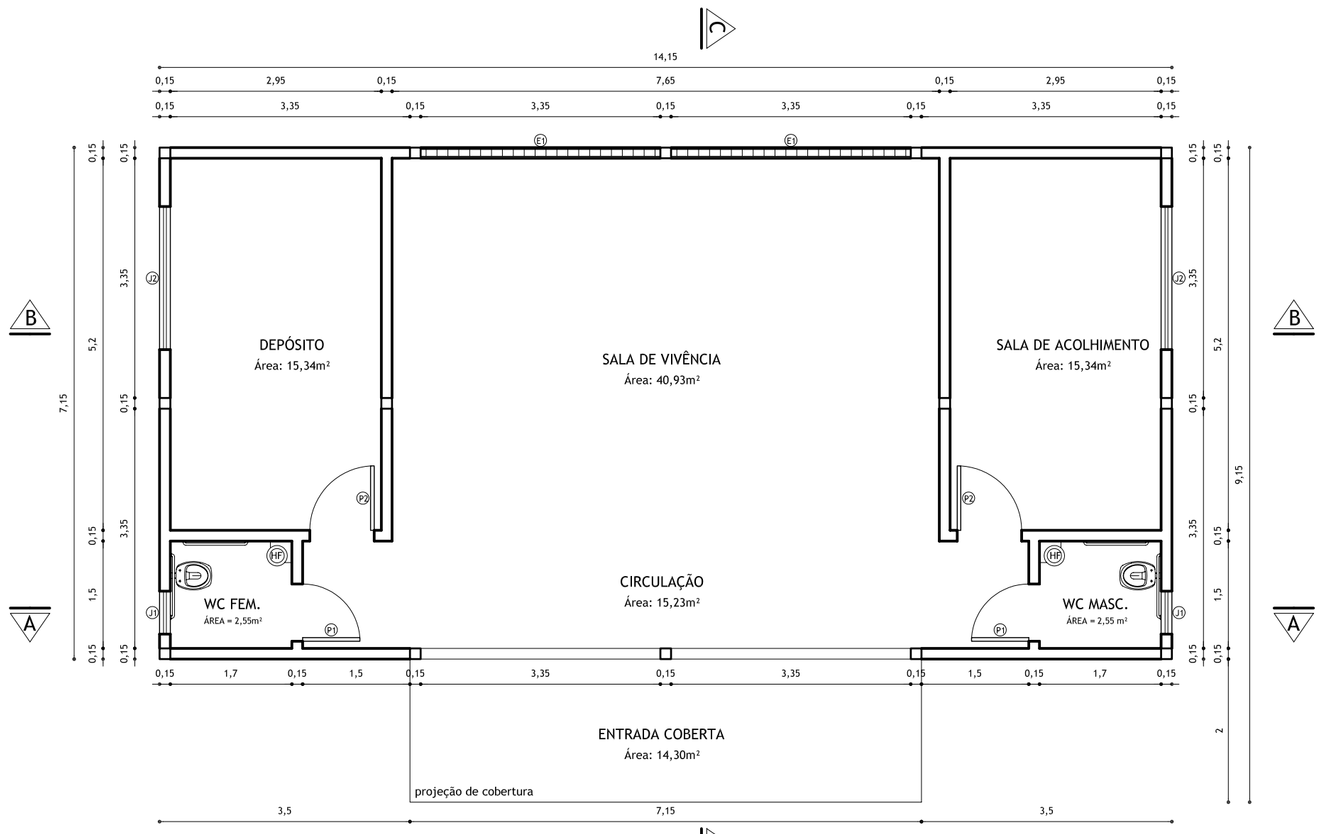

PLANTA BAIXA - BLOCO APOIO
ESC : 1/75

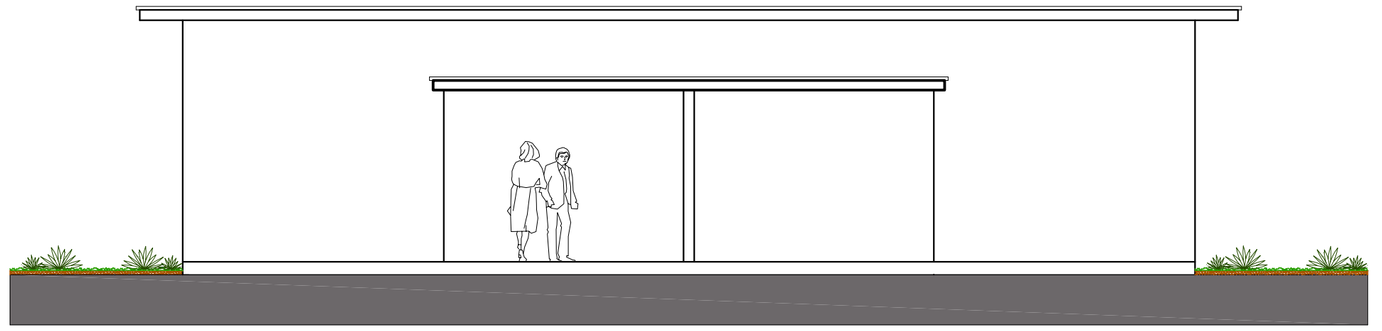

FACHADA FRONTAL - BLOCO APOIO
ESC : 1/75

TABELA DE ESQUADRIAS

Portas	Tamanho	Qtd	Sistema	Material
P1	0,80x2,10m	02	Abrir 1 fl	Madeira maciça
P2	0,90x2,10m	02	Abrir 1 fl	Madeira maciça

Janelas	Tamanho	Peitoril	Qtd	Sistema	Material
J1	0,60x0,70m	p= 1,70m	02	Basculante	Alumínio e vidro
J2	2,20x0,70m	p= 1,70m	02	Basculante	Alumínio e vidro
E1	3,35x1,37m	p= 1,03m	02	Fixo	Elemento vazado

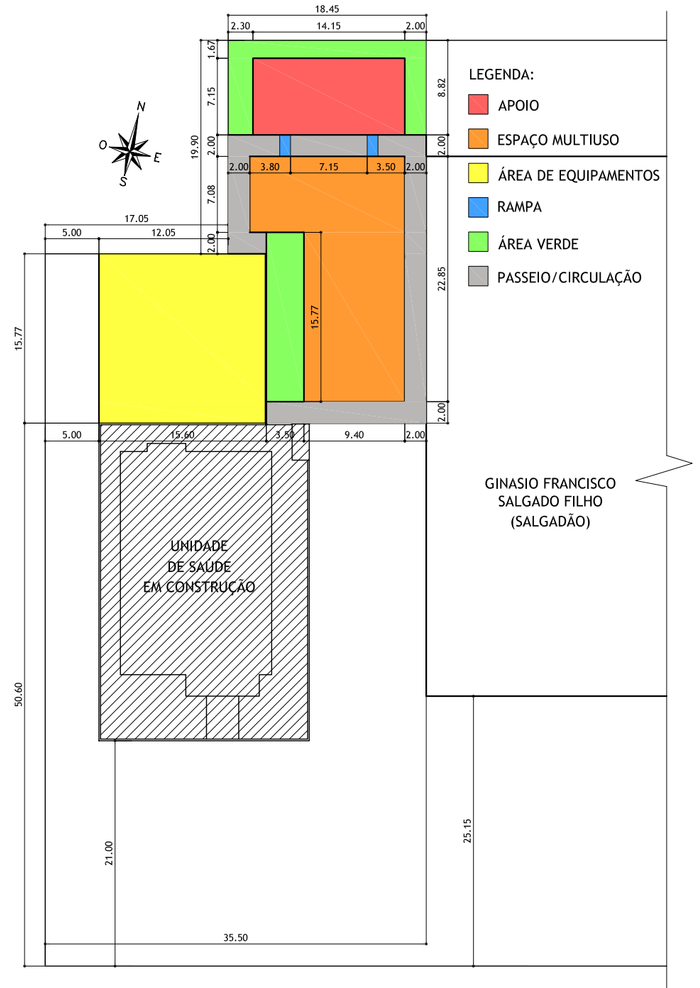

PLANTA DE LOCAÇÃO
ESCALA-1:500

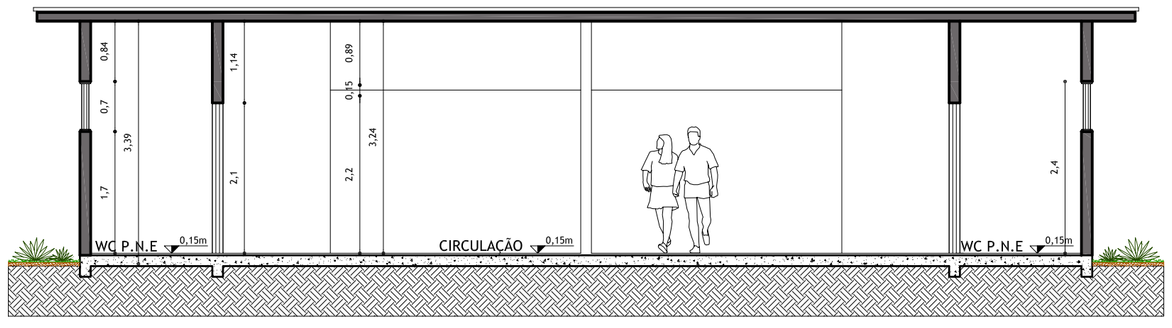

CORTE AA
ESC : 1/75

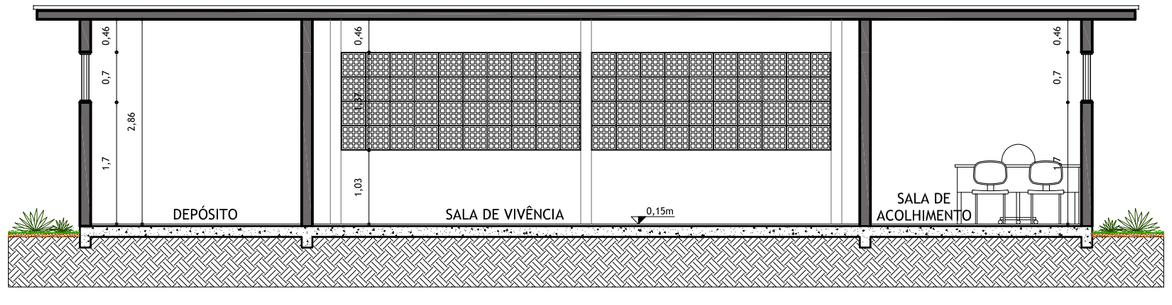

CORTE BB
ESC : 1/75

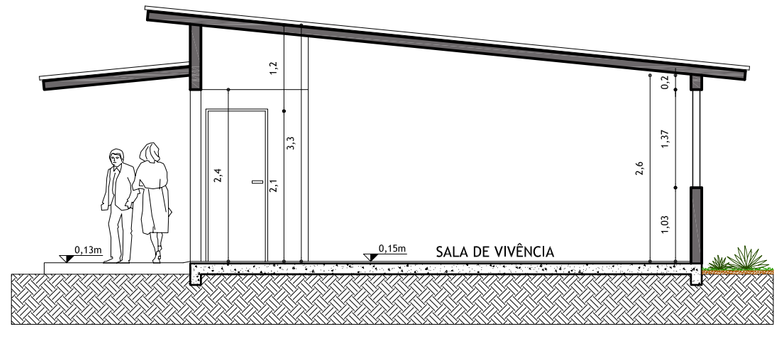

CORTE CC
ESC : 1/75

REVISÃO:	DISCRIMINAÇÃO:	DATA:

AMUREL
ASSOCIAÇÃO DE MUNICÍPIOS DA REGIÃO DE LAGUNA

TÍTULO
PROJETO ARQUITETÔNICO

MUNICÍPIO
TUBARÃO - SC

OBJETO
ACADEMIA DA SAÚDE

CONTRATANTE
PREFEITURA MUNICIPAL DE TUBARÃO
FELIPPE LUIZ COLLAÇO
Prefeito Municipal

RESP. PROJ. ARQUITETÔNICO
RAFAELA BECKHAUSER
Arquiteta e Urbanista - CAU nº 98.714-0

CONTEÚDO
PLANTA BAIXA
CORTES
FACHADA
LOCAÇÃO

DESENHO
ARQ. RAFAELA BECKHAUSER
ACAD. THAYANE DE SOUZA

REFERÊNCIA
ACADEMIA DA SAÚDE
ÁREA TOTAL: 115,47m²

DATA
OUTUBRO/ 2012

ESCALA
INDICADA

FOLHA
01
01