


DETALHAMENTO DA ARMADURA DE PUNÇÃO DAS LAJES DA COBERTURA
escala 1:50



Resumo do aço

AÇO	DIAM (mm)	C.TOTAL (m)	QUANT + 10 % (Barras)	UNIT	PESO + 10 % (kg)
CA50	10.0	13.2	2	12 m	9
PESO TOTAL (kg)					9
CA50					9

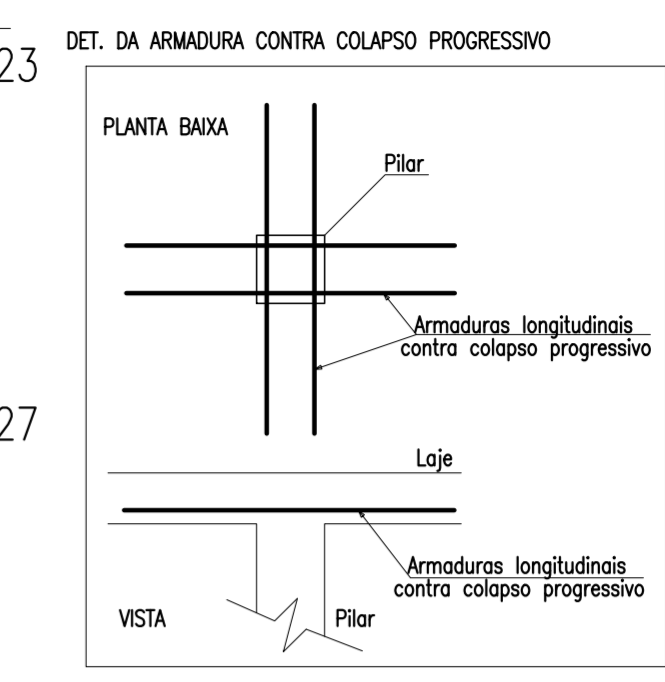

Prefeitura Municipal de Tubarão
Secretaria de Urbanismo

Projeto Estrutural

OBJETO: AMPLIAÇÃO UBS CLÍNICA DO BECK	ENDEREÇO: Rua Antônio Borges Bairro Oficinas - Tubarão/SC
ASSUNTO: DETALHAMENTO DAS LAJES DA COBERTURA - 02/02	RESP. TÉCNICO: <div style="text-align: right; font-size: 2em; font-weight: bold;">08</div>
ESCALA: Indicada	DATA: Jun/2015
ARQUIVO: est_Francelino Mendes.dwg	RESP. TÉCNICO: RICHARD RODRIGUES ALEXANDRE Engenheiro Civil - CREA/SC nº 044.062-2