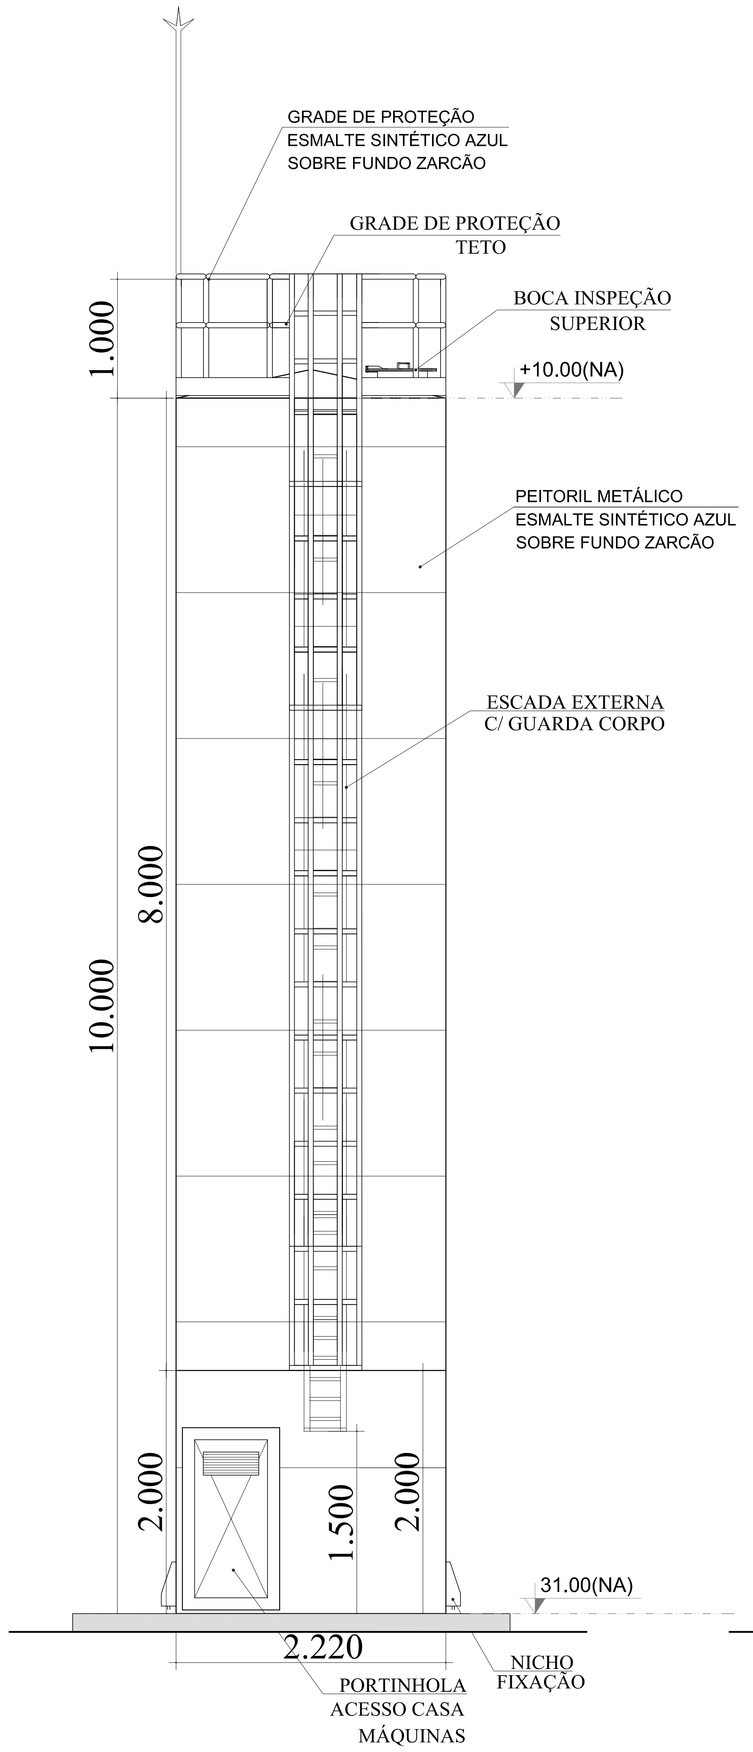

DET. ACESSÓRIOS
ESCALA 1:100

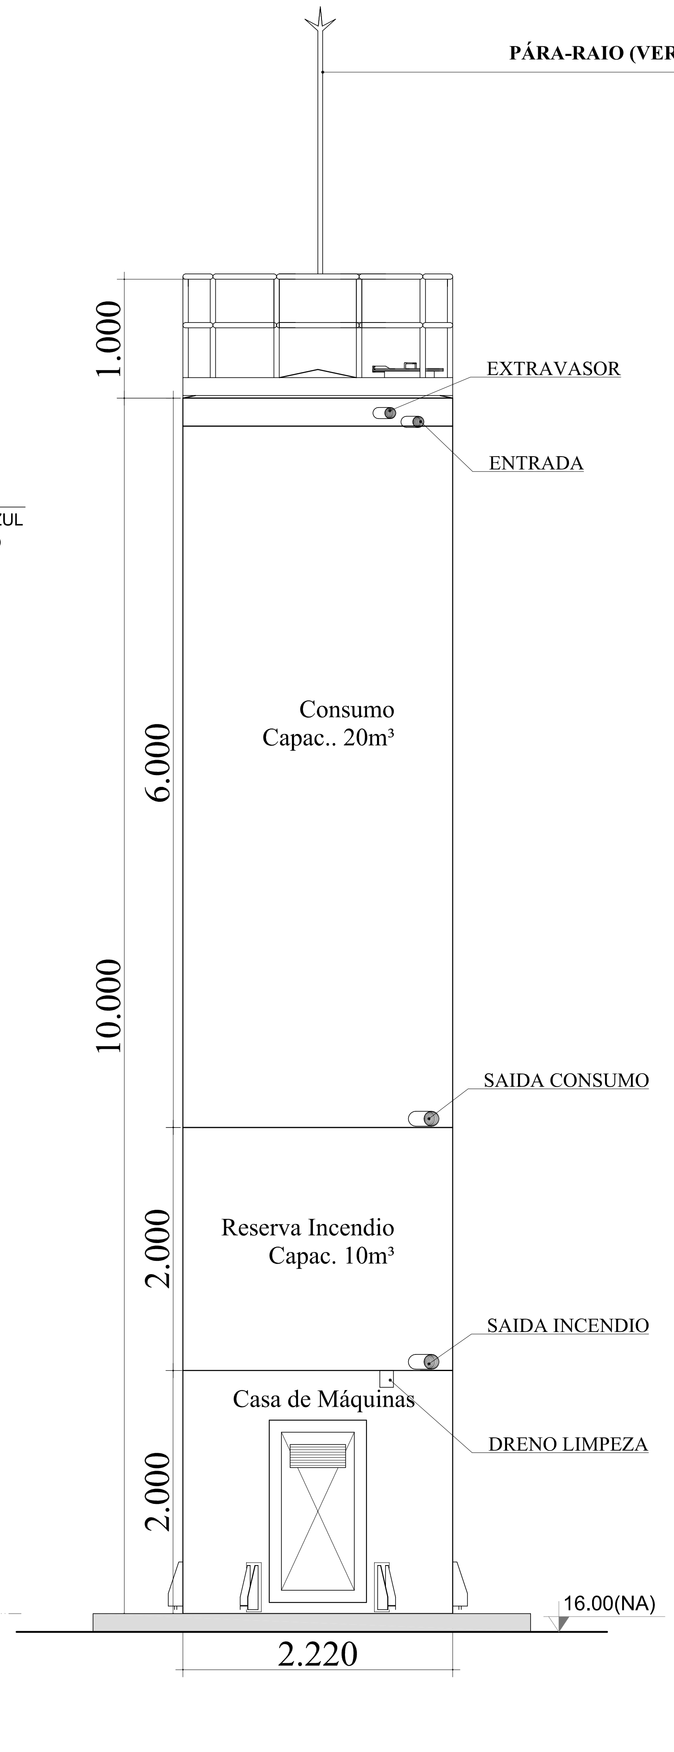

DET. CONEXÕES
ESCALA 1:100

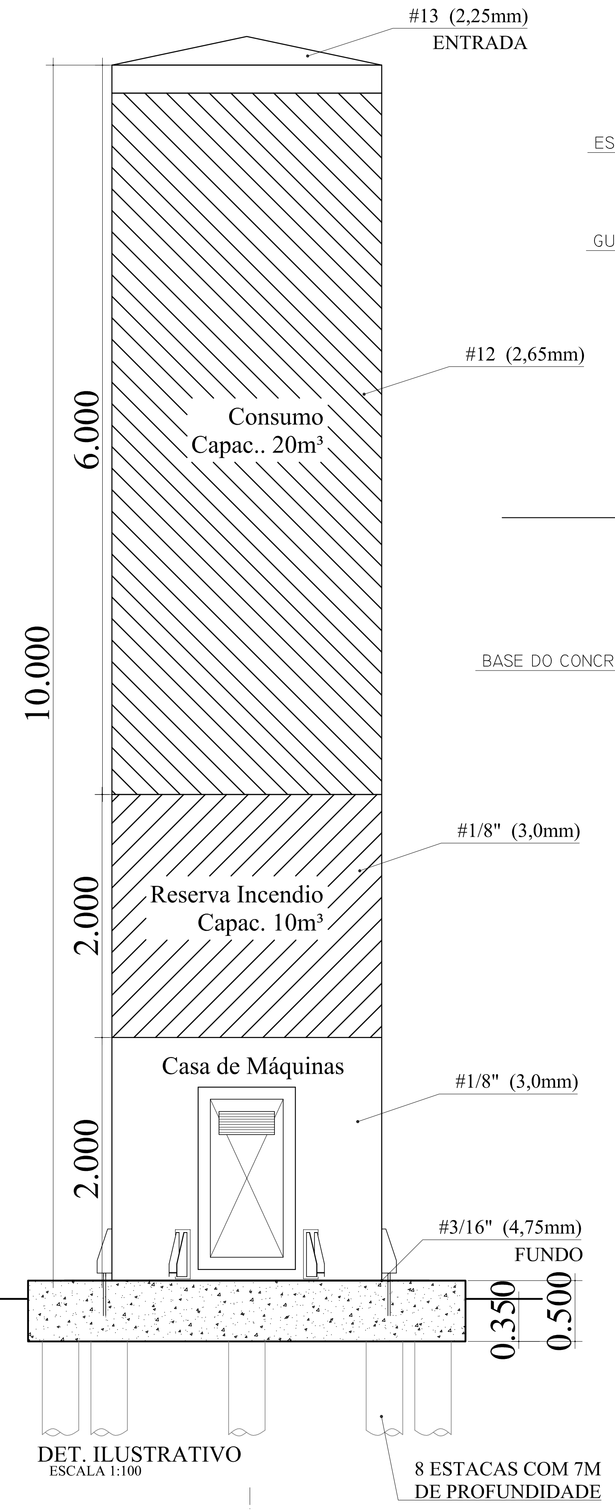

DET. ILUSTRATIVO
ESCALA 1:100

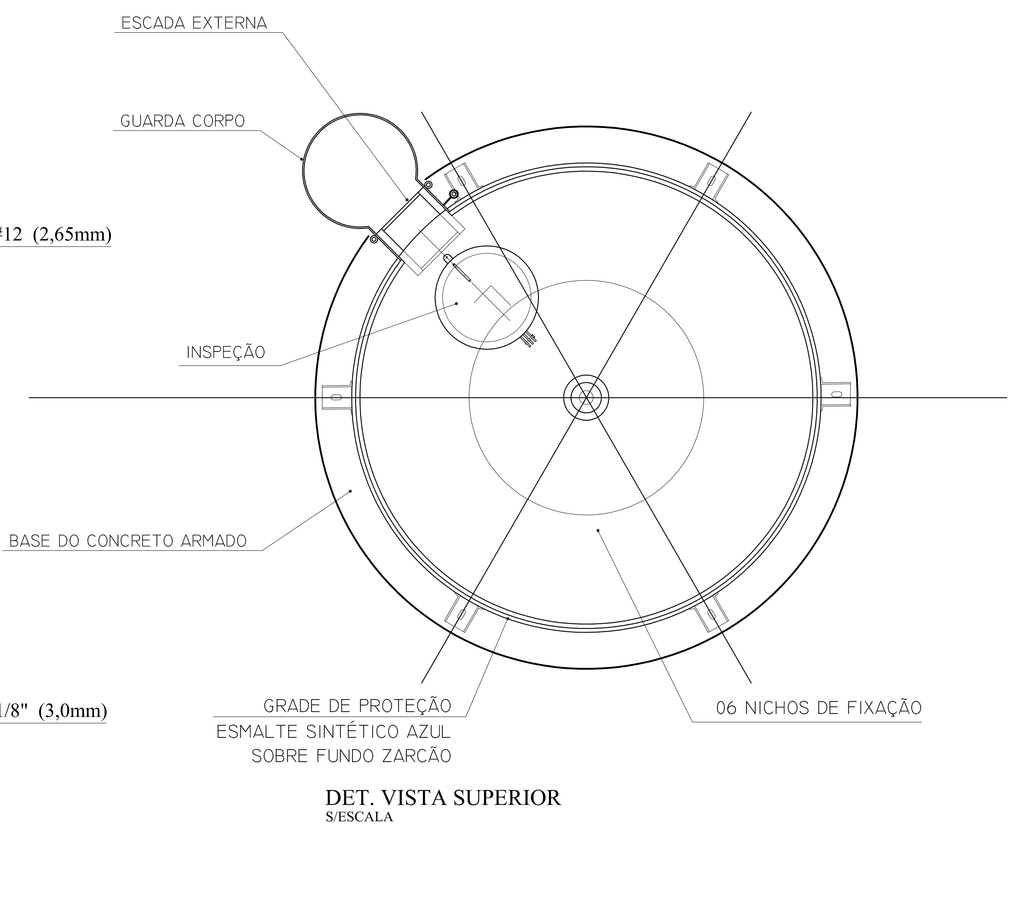

DET. VISTA SUPERIOR
S/ESCALA

LEGENDA	
	ALIMENTADOR PREDIAL
	HIDRÔMETRO
	REGISTRO BRUTO GAVETA INDUSTRIAL C/ PVC SOLDÁVEL = 50
	REGISTRO BRUTO GAVETA EUROPA C/ PVC SOLDÁVEL = 40
	REGISTRO DE PRESSÃO C/ PVC SOLDÁVEL = 60
	REGISTRO DE GAVETA C/ CANOPLA CROMADA C/ PVC SOLDÁVEL = 40
	VÁLVULA DE DESCARGA C/PVC SOLDÁVEL = 40

LEGENDA DAS INDICAÇÕES	
Bn	Barrilete com joelho de 90° = 20 mm = 1/2" = PVDE
Bb	Barrilete com joelho de 90° = 25 mm = 1/2" = PVDE
Ch	Chuveiro = 20mm x 1/2"
Dh	Ducha Higiênica = 25 mm x 1/2"
HIDRÔMETRO	Hidrômetro = vendido 1/2"-Tipo
LV	Lavatório com joelho de 90° = 20 mm = 1/2"
M.R	Misturador de lavar roupa com Te de 90° = 25 mm = 3/4" = PVDE
Pc	Pia de cozinha com joelho de 90° = 25 mm = 1/2"
PR	Purificador com joelho 90° = 25 mm = 1/2" = PVDE
RP	Registro de Pressão com PVC soldável = 25 mm = 3/4"
RG	Registro de gaveta c/canopla cromada c/PVC soldável = 3/4"
T.R	Torneira de lavar roupa com Te de 90° = 25 mm = 3/4"
Tj	Torneira de jardim = 25 mm x 1/2"
VC	Válvula de descarga c/PVC soldável = 1.1/2"
VL	Vaso Sanitário com válvula de descarga = 1.1/2"
W.C	Lava louças com joelho de 90° = 25 mm = 1/2"

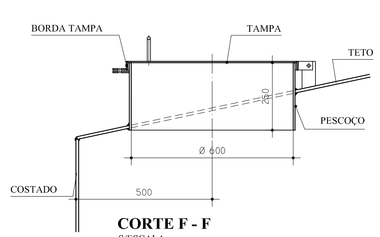

CORTE F - F
S/ESCALA

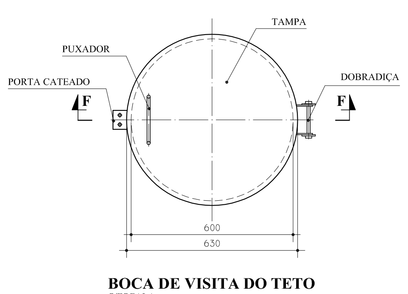

BOCA DE VISITA DO TETO
S/ESCALA

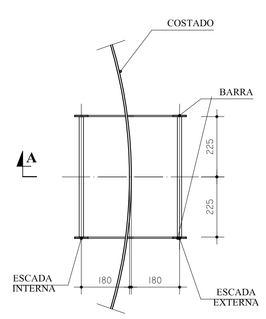

ESCADA EXTERNA/
ESCADA INTERNA
ESCALA 1:100

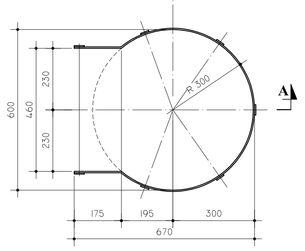

GUARDA CORPO
ESCADA EXTERNA
ESCALA 1:100

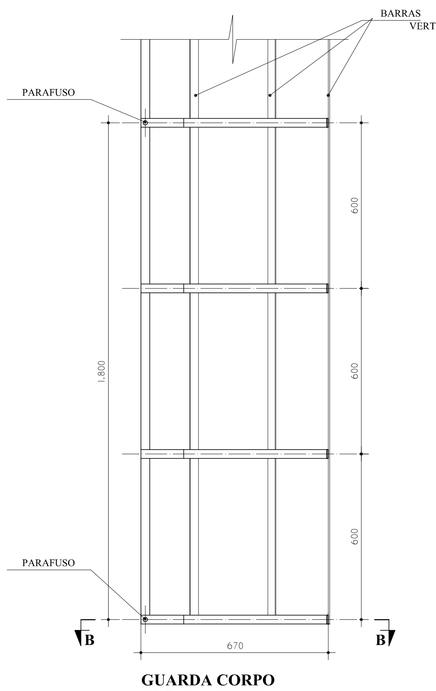

GUARDA CORPO
ESCADA EXTERNA
CORTE A - A
ESCALA 1:100

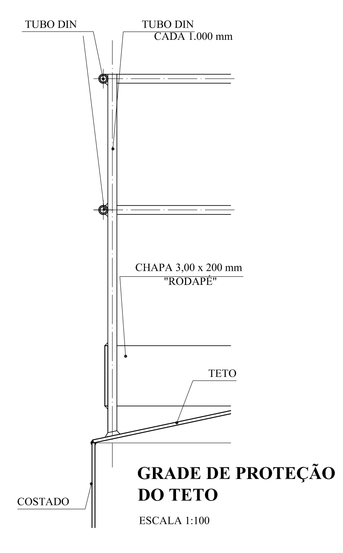

GRADE DE PROTEÇÃO
DO TETO
ESCALA 1:100

MATERIAL:

ESTRUTURAL: CHAPAS DE AÇO CARBONO PATINÁVEL DE ALTA RESISTÊNCIA ESTRUTURAL E RESITÊNCIA À CORROSÃO - (A-36).

SOLDAS: INTERNAS E EXTERNAS, QUALIFICADAS NA NORMA AWS A 5.18, PARA PROCESSO SEMI-AUTOMÁTICO(SPOLDA MIG), E NA NORMA AWS A 5.1, PARA PROCESSO MANUAL (ELETRODO), UTILIZANDO ARAMES SÓLIDOS E COBREADOS.

A. PINTURA INTERNA:

- TINTAS ESPECIAIS COM ALTA PROTEÇÃO CONTRA CORROSÃO E ATOXICAS, TOTALIZANDO 250 MICROMETROS DE ESPESSURA SECA SENDO:

01 - PREPARAÇÃO DE SUPERFICIE: JATEAMENTO SAT JATO METAL BRANCO AS 3;

02- ACABAMENTO: 02 DEMÃOS TOTALIZANDO 125 MICRÔMETROS DE ESPESSURA SECA DE PRIMER EPOXY NA COR AZUL OU BRANCA;

A. PINTURA EXTERNA:

- TINTAS ESPECIAIS COM ALTA PROTEÇÃO CONTRA CORROSÃO E ATOXICAS, TOTALIZANDO 200 MICROMETROS DE ESPESSURA SECA SENDO:

01 - PREPARAÇÃO DE SUPERFICIE: JATEAMENTO SAT JATO METAL BRANCO AS 3;

02- ACABAMENTO: 01 DEMÃO TOTALIZANDO 125 MICRÔMETROS DE ESPESSURA SECA DE PRIMER EPOXY NA COR AMARELA;

03- ACABAMENTO: 01 DEMÃO 75 MICRÔMETROS, POLIURETANO NA COR BRANCO;

1 CASTELO D´ÁGUA
ESCALA: INDICADA

FNDE Fundo Nacional de Desenvolvimento da Educação — Ministério da Educação — GOVERNO FEDERAL BRASIL PÁTRIA EDUCADORA

PROJETO PADRÃO - FNDE

PROPRIETÁRIO: :

ENDEREÇO:

MUNICÍPIO – UF:

PROPRIETÁRIO

RESP. TÉCNICO — CREA

AUTOR DO PROJETO — CAU

DLFO — CREA — RA

OBSERVAÇÕES:

PROJETO EXECUTIVO

PROGRAMA PROINFÂNCIA - PROJETO TIPO 1

PROJETO DE INSTALAÇÕES

COORDENAÇÃO		
CGEST - Coordenação Geral de Infraestrutura Educacional	REDE DE ÁGUA FRIA DETALHES - CASTELO D'ÁGUA	HAG
FORMATO (1189x841)	REVISÃO 00 / ESCALA INDICADA / DATA EMISSÃO JUNHO/2015	PRANCHA 11/11