



PLANTA PLANIMÉTRICA RUA DUQUE DE CAXIAS - TRECHO AV. PE. GERALDO SPETTMAN À RUA LUIZ P. OLIVEIRA
ESC: 1/100


DETALHE CAIXA COLETORA (80 x 100)

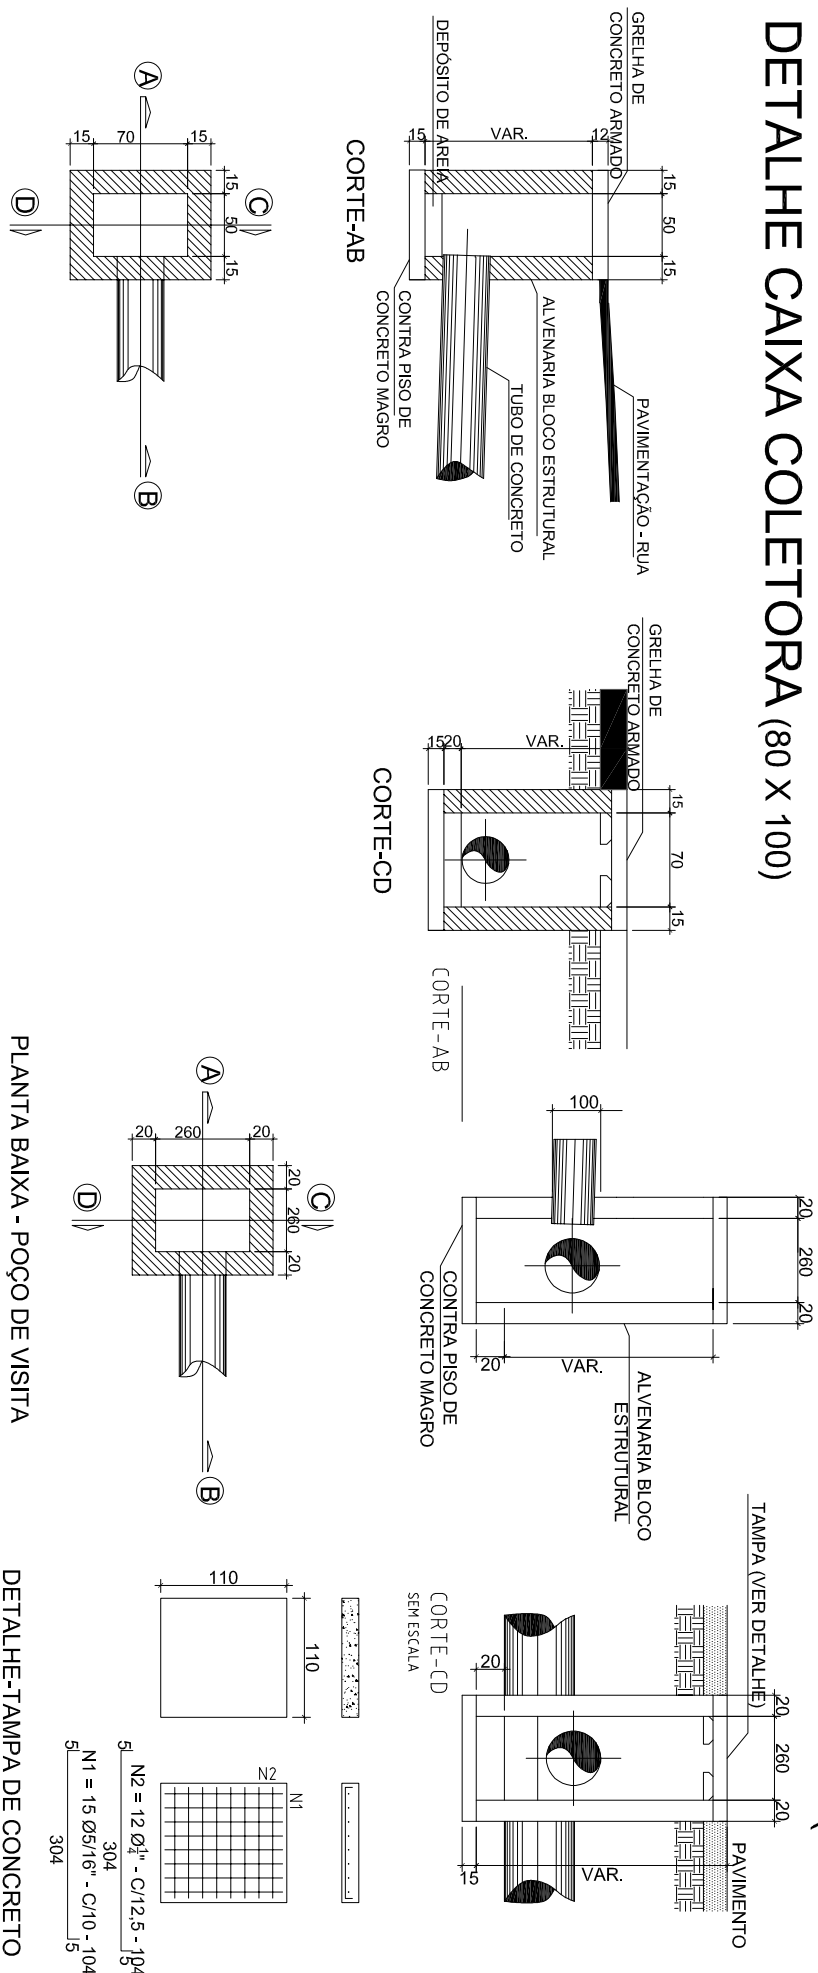


DETAILHE PV_(300 X 300)

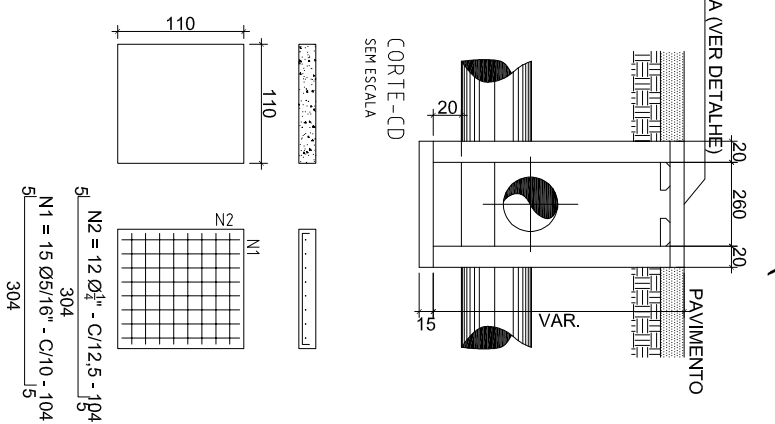



PLANTA BAIXA - POÇO DE VISITA

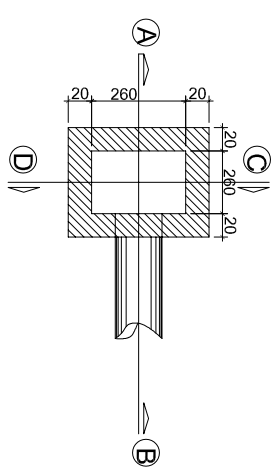

DETALHE-TAMPA DE CONCRETO

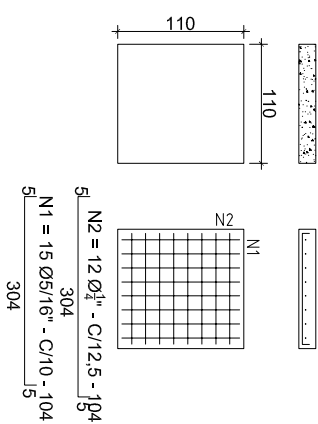

RESUMO GERAL - TRECHO A			
ESPECIFICAÇÃO/DIAMETRO	EXTENSÃO	OBS.	
TUBO DE CONCRETO 1,20 m	—	—	
TUBO DE CONCRETO 1,00 m	546,00	—	
TUBO DE CONCRETO 0,80 m	—	—	
TUBO DE CONCRETO 0,60 m	—	—	
TUBO DE CONCRETO 0,50 m	—	—	
TUBO DE CONCRETO 0,40 m	—	—	
TUBO DE CONCRETO 0,30 m	123,00	—	
ESPECIFICAÇÃO			
QTDIDADES	OBS.		
<div> <div></div> <div>CAIA DE LIXAÇÃO P/RESERVA 1000/100</div> </div> <div> <div></div> <div>CAIA COLETORA 80 x 100</div> </div> <div> <div></div> <div>POÇO DE VISITA EXISTENTE</div> </div> <div> <div></div> <div>POÇO DE VISITA</div> </div>	<div>OO</div> <div>1 2</div> <div>0 2</div> <div>0 1</div>	<div>—</div> <div>—</div> <div>—</div> <div>—</div>	<div></div> <div></div> <div></div> <div></div>

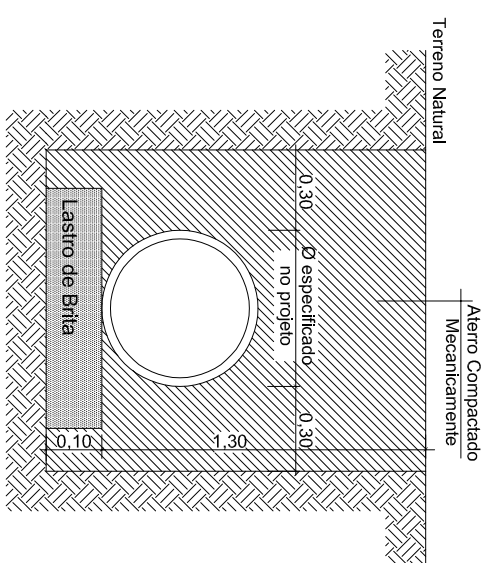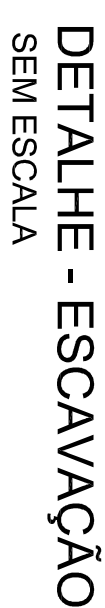[illegible]