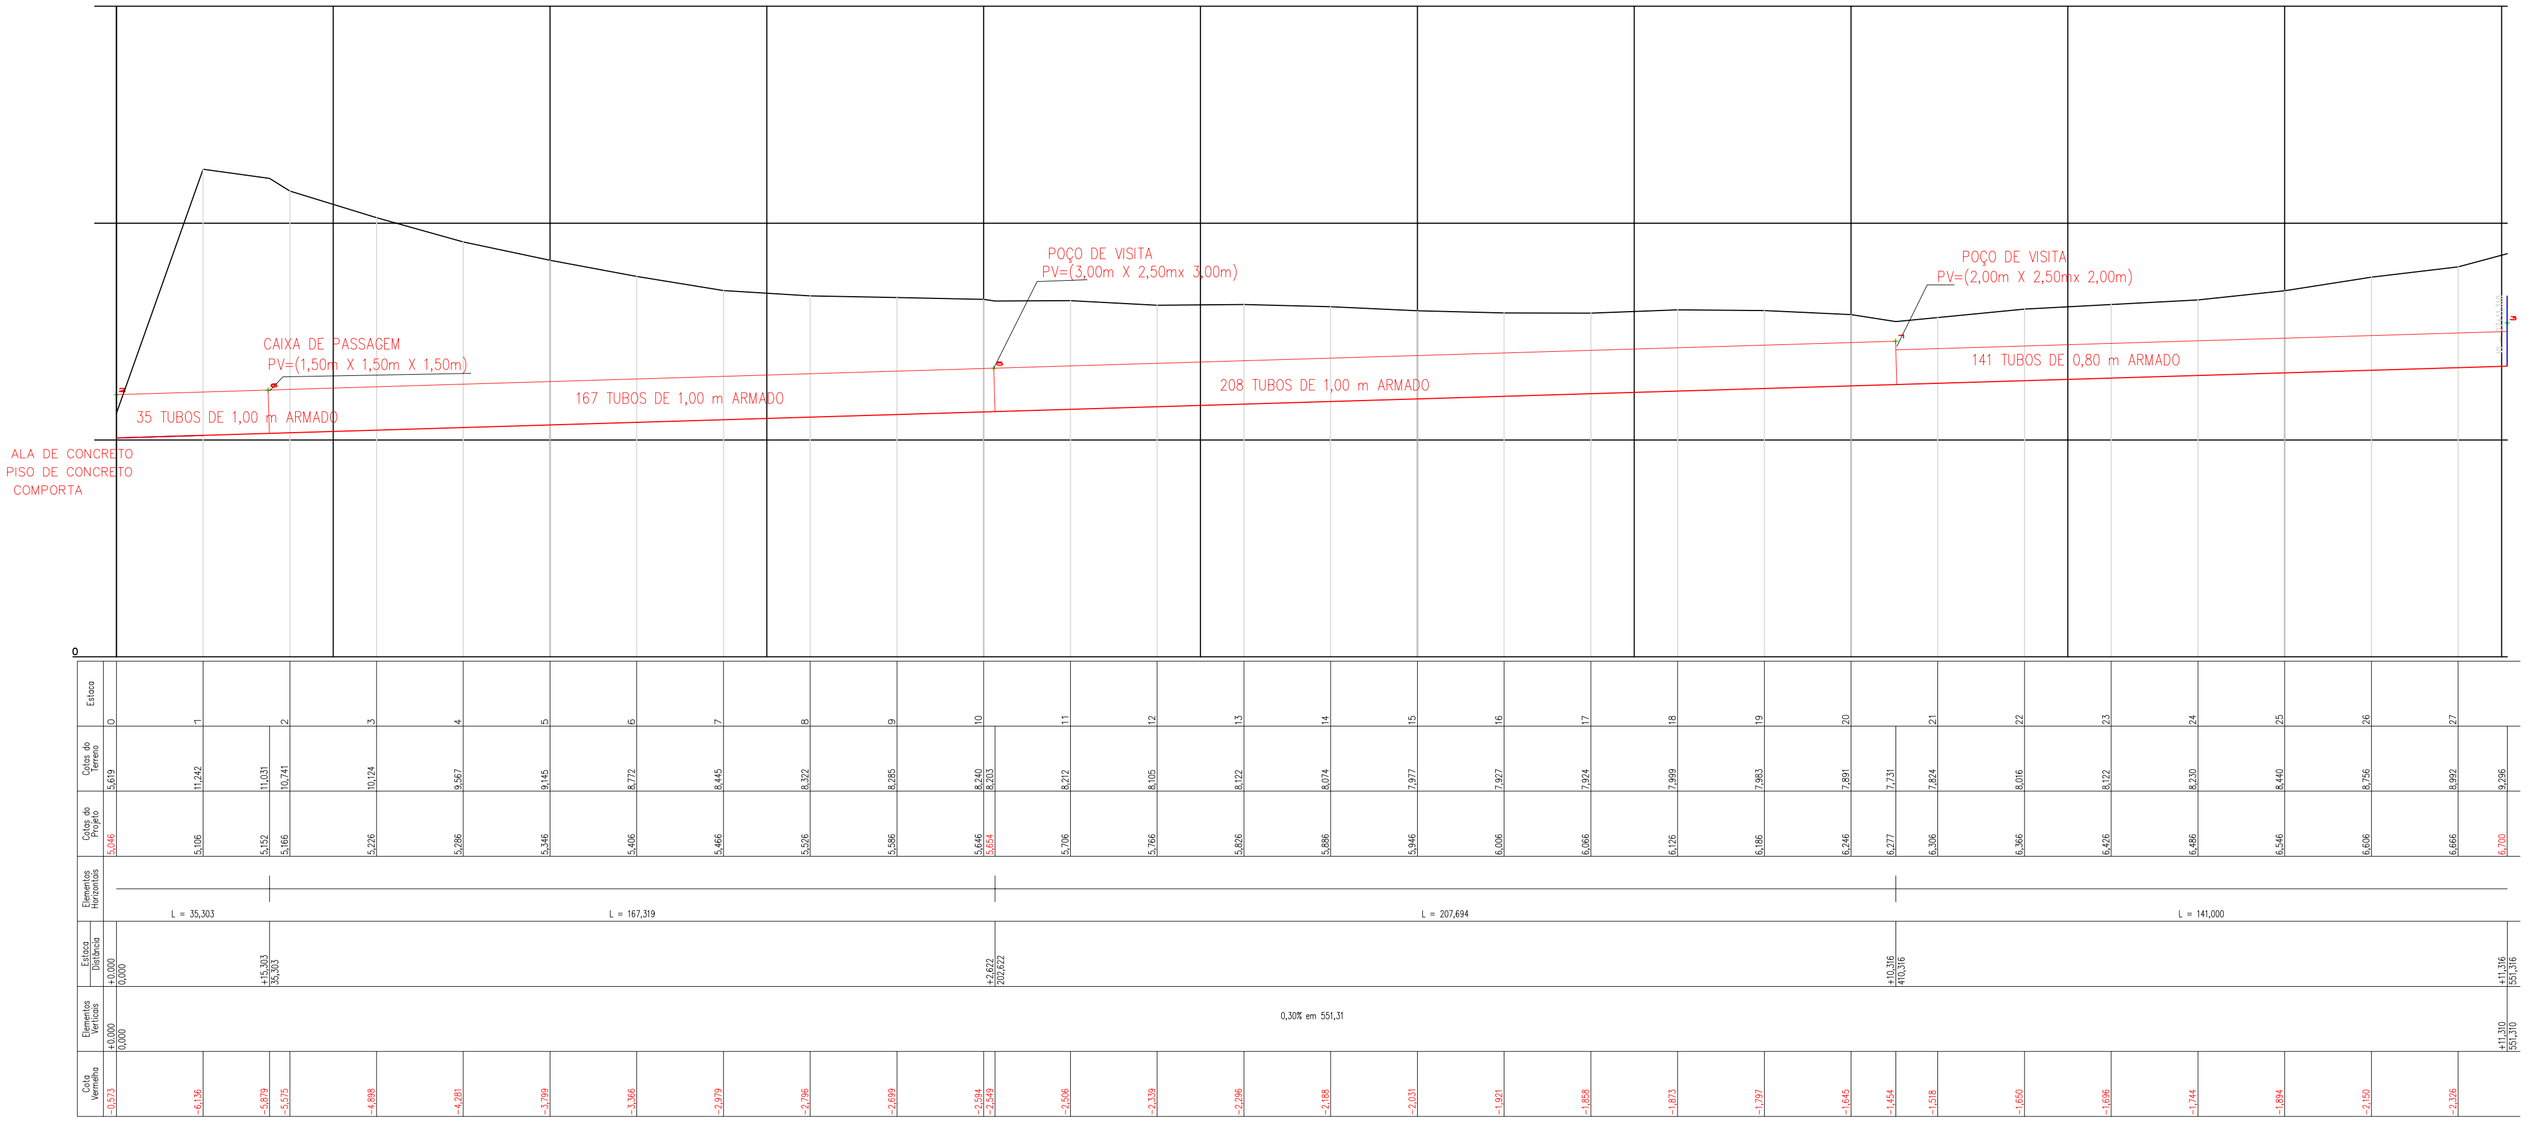

PERFIL LONGITUDINAL RUA JAIME DE BONA SORATO

PLACAS DE REGULAMENTAÇÃO				
MODELO DOS SINAIS	CÓDIGO	PINTURAS	DIMENSÕES	QUANT.
	A-32b	FUNDO AMARELO SIMBOLO PRETO ORLA INTERNA PRETA ORLA EXTERNA AMARELA	L=60cm	4
	R-1	FUNDO VERMELHO LETRAS E ORLA BRANCAS	L=33cm	2
	–	FUNDO AZUL LETRAS E ORLA BRANCAS	L=70cm H=20cm	2

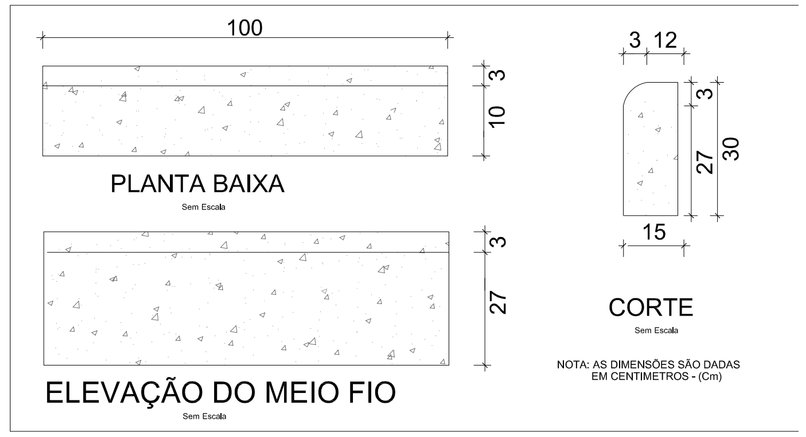

DETALHES MEIO FIO

SEM ESCALA

LEGENDA

3 4 5 Estaqueamento

Alinhamento Predial

Meio-Fio à Executar

Área a Pavimentar - Asfalto

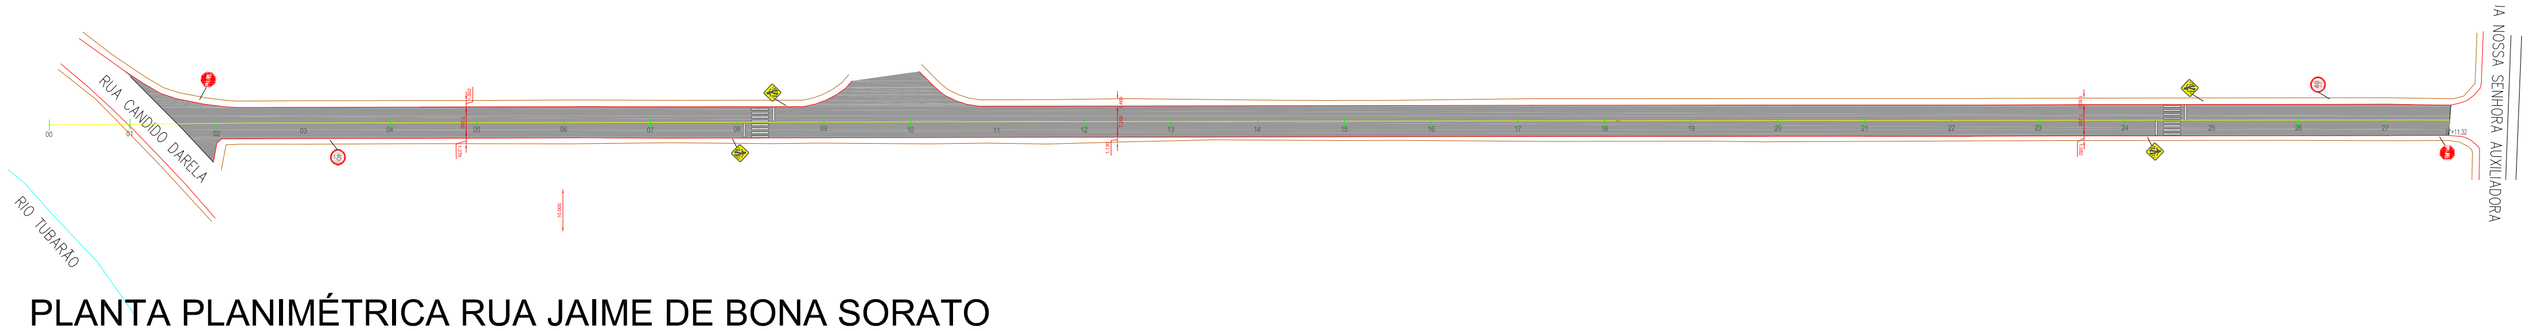

PLANTA PLANIMÉTRICA RUA JAIME DE BONA SORATO

RESUMO

ÁREA DE PAVIMENTAÇÃO: 3.990,94m²

LARGURA DA PISTA: 7,20m

EXTENSÃO DO EIXO: 524,00m

MEIO-FIO À EXECUTAR: 1.023,00m

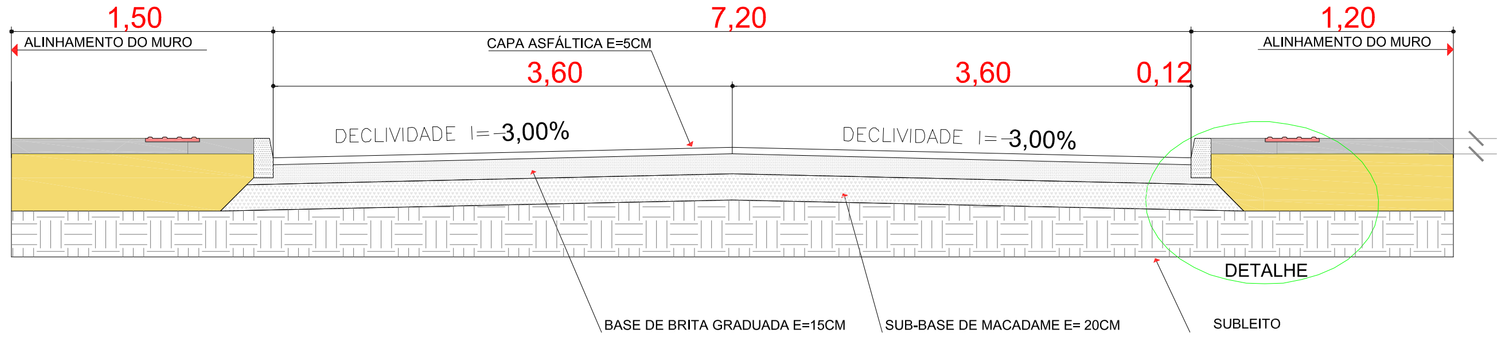

SEÇÃO TRANSVERSAL

SEM ESCALA

LEGENDA			DIMENSÕES	
			LARGURA (m)	ESPESSURA (m)
1	REVESTIMENTO DA PISTA	CONCRETO ASFÁLTICO USINADO A QUENTE (CAUQ)	7,20	0,05
2	PINTURA DE LIGAÇÃO	TX. 0,5 l/m²	7,20	-
3	IMPRIMAÇÃO	TX. 1,2 l/m²	7,20	-
4	BASE	BRITA GRADUADA	7,40	0,15
5	SUB-BASE	MACADAME SECO	7,60	0,20
6	REFORÇO SUB-LEITO	MACADAME SECO	-	-
7	MEIO-FIO	CONCRETO CIMENTO PORTLAND (FCK 24,52 Mpa)	-	-
8	REATERRO DE CALÇADA	MAT. JAZIDA EM 1º CAT. COM CBR>10 E COMPAC. 90% PROCTOR NORMAL	Var.	0,08
9	PASSEIO	CALÇADA EM CONCRETO - FCK = 12Mpa 210Kg/m³	Var.	0,06

1. PISTA DE ROLAMENTO
2. PINTURA DE LIGAÇÃO
3. IMPRIMAÇÃO
4. BRITA GRADUADA
5. MACADAME
6. SUB-LEITO EXISTENTE
7. MEIO-FIO
8. REATERRO DE CALÇADA
9. CALÇADA

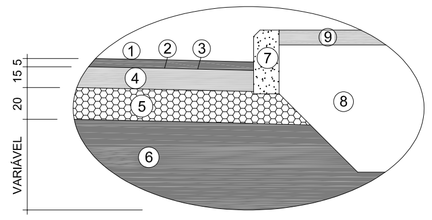

SEÇÃO TRANVERSAL

ESC: SEM ESCALA

DETALHES SINALIZAÇÃO HORIZONTAL

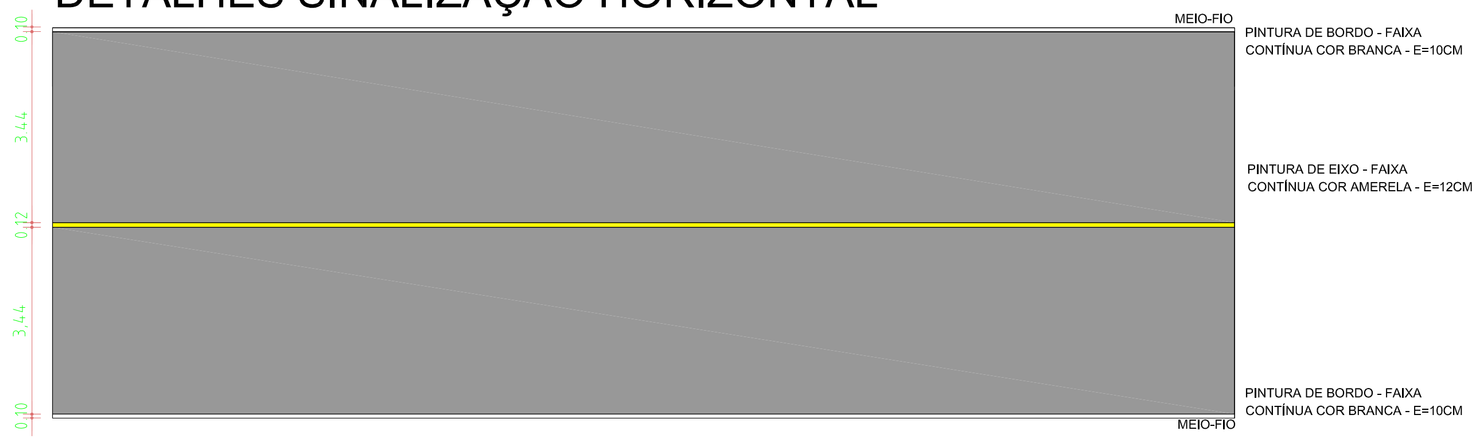

REV.	DESCRIÇÃO DA REVISÃO	DATA	RESP. TÉCNICO

CONTRATANTE: Município de Tubarão

CARIMBO E APROVAÇÃO SECRETARIA MUNICIPAL DE INFRAESTRUTURA: SECRETÁRIO MUNICIPAL DE INFRAESTRUTURA

CARIMBO E APROVAÇÃO PREFEITURA MUNICIPAL DE TUBARÃO: Joares Carlos Porrilcelli, Prefeito Municipal

RESPONSÁVEL TÉCNICO: Engº Cláll Ingo Roberto de Quadra Gonçalves, CREA-SC: 147847

TAMANHO DA FOLHA: A1

FOLHA Nº: 1/3

PROJETO/UNIDADE CONSTRUTIVA:
PERFIL LONGITUDINAL;
PROJETO GEOMÉTRICO;
DETALHES;

DATA: Janeiro/2023

LOCAL DO PROJETO: Rua Jaime de Bona Sorato

BAIRRO: São João ME

ESCALA: Específica

PROJETO: Projeto de Pavimentação

DESENHO: Eng. Ingo Roberto Gonçalves

REVISÃO: 1

CÓDIGO DO DESENHO: