

- LEGENDA
- 345

Estaqueamento
- Alinhamento Predial
- Meio-Fio à Executar
- Área a Pavimentar - Asfalto

PLANTA PLANIMÉTRICA RUA DUQUE DE CAXIAS - TRECHO AV. PE. GERALDO SPETTMAN À RUA LUIZ P. OLIVEIRA

ESC: 1/100

RUA WENCESLAU BRAZ


ÁREA DE PAVIMENTAÇÃO: 2.344,28m²

LARGURA DA PISTA: 9,00m

EXTENSÃO DO EIXO:265,65m

MEIO-FIO À EXECUTAR: 536,00m


LEGENDA			DIMENSÕES	
			LARGURA (m)	ESPESSURA (m)
1	REVESTIMENTO DA PISTA	CONCRETO ASFÁLTICO USINADO A QUENTE (CAUQ)	9,00	0,05
2	PINTURA DE LIGAÇÃO	TX. 0,5 l/m²	9,00	-
3	IMPRIMAÇÃO	TX. 1,2 l/m²	9,00	-
4	BASE	BRITA GRADUADA	9,00	0,15
5	SUB-BASE	MACADAME SECO	9,00	0,20
6	REFORÇO SUB-LEITO	MACADAME SECO	-	-
7	MEIO-FIO	CONCRETO CIMENTO PORTLAND (FOK 24,52 Mpa)	-	-
8	REATERRO DE CALÇADA	MAT. JAZIDA EM 1º CAT. COM CBR>10 E COMPAC. 90% PROCTOR NORMAL	Var.	0,08
9	PASSEIO	CALÇADA EM CONCRETO - FOK = 12Mpa 2 t0xg/m³	Var.	0,06

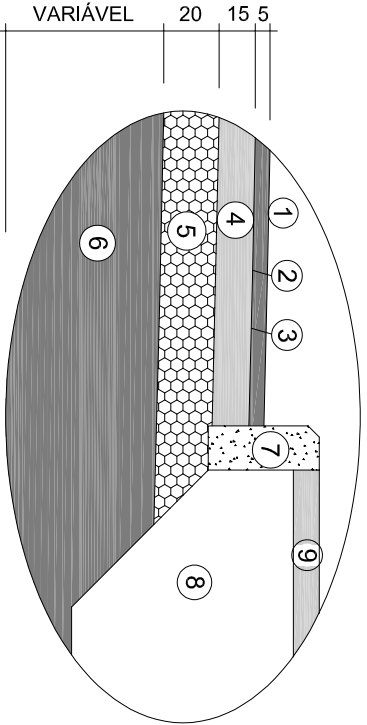

- 1
- PISTA DE ROLAMENTO
- 2
- PINTURA DE LIGAÇÃO
- 3
- IMPRIMAÇÃO
- 4
- BRITA GRADUADA
- 5
- MACADAME
- 6
- SUB-LEITO EXISTENTE
- 7
- MEIO-FIO
- 8
- REATERRO DE CALÇADA
- 9
- CALÇADA



SEÇÃO TRANSVERSAL

ESC: SEM ESCALA

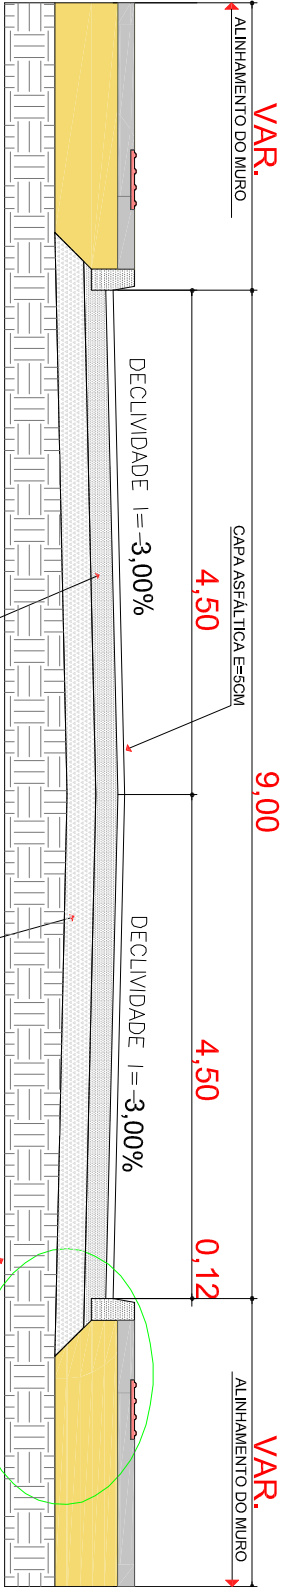

SEÇÃO TRANSVERSAL SEM ESCALA

DETALHES SINALIZAÇÃO HORIZONTAL

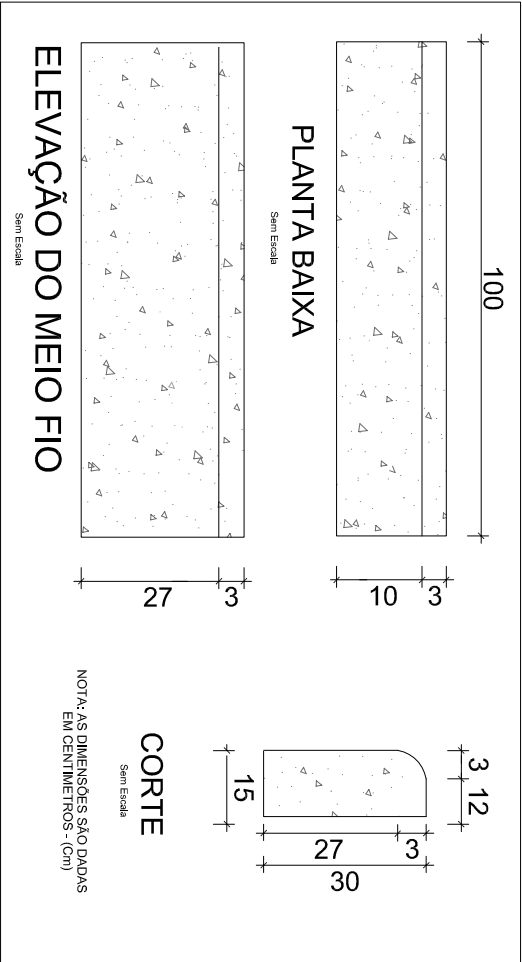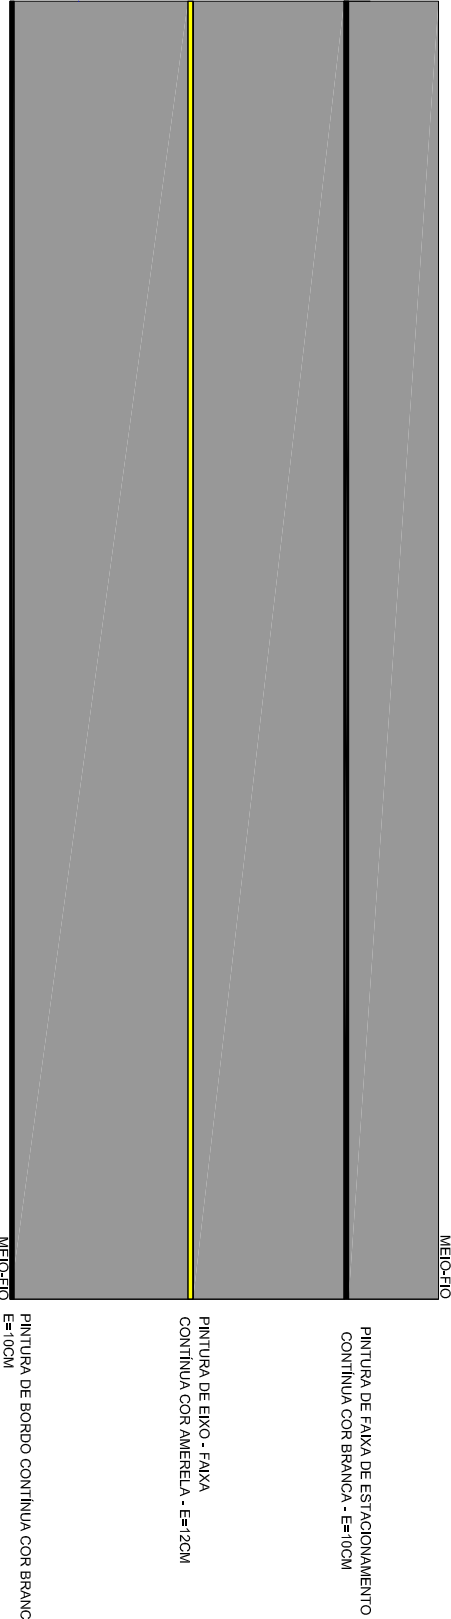

DETALHES MEIO FIO SEM ESCALA

Município de Tubarão		SECRETARIO MUNICIPAL DE INFRAESTRUTURA	
CABINEIRO E APROVAÇÃO PRESENTIA MUNICIPAL DE TUBARÃO:		RESPONSÁVEL TÉCNICO:	
PROJETO GEOMÉTRICO: DETALHES:		1/2	
LOCAL DO PROJETO: Rua Duque de Caxias		ESCALA: Especifica	
PROJETO: Projeto de Pavimentação		REVISÃO: 0	