




PLANTA DE LOCAÇÃO  
ESCALA: 1/200

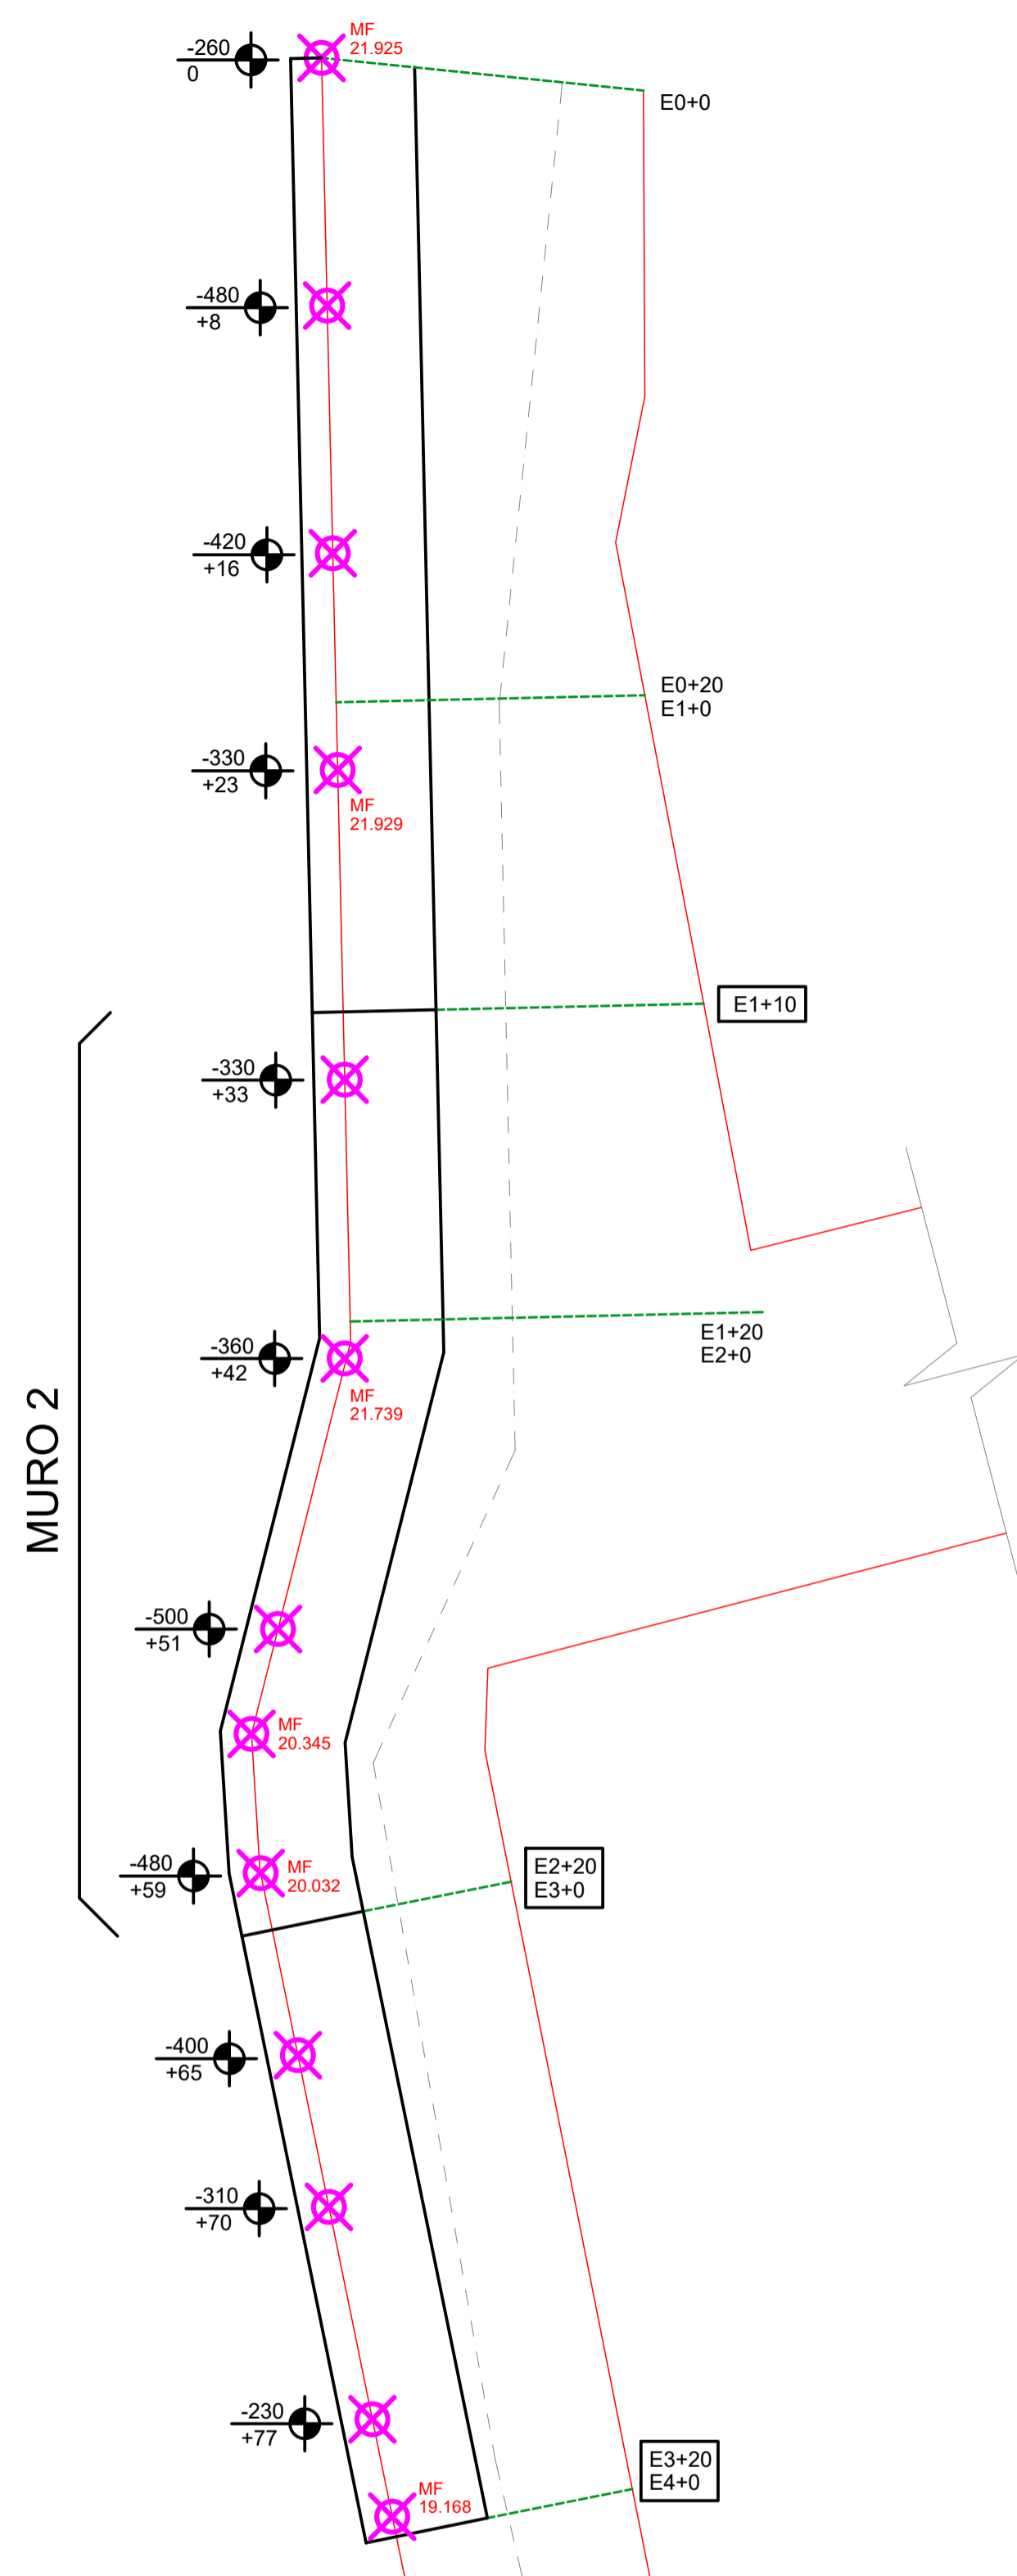


PLANTA DE LOCAÇÃO  
ESCALA: 1/200

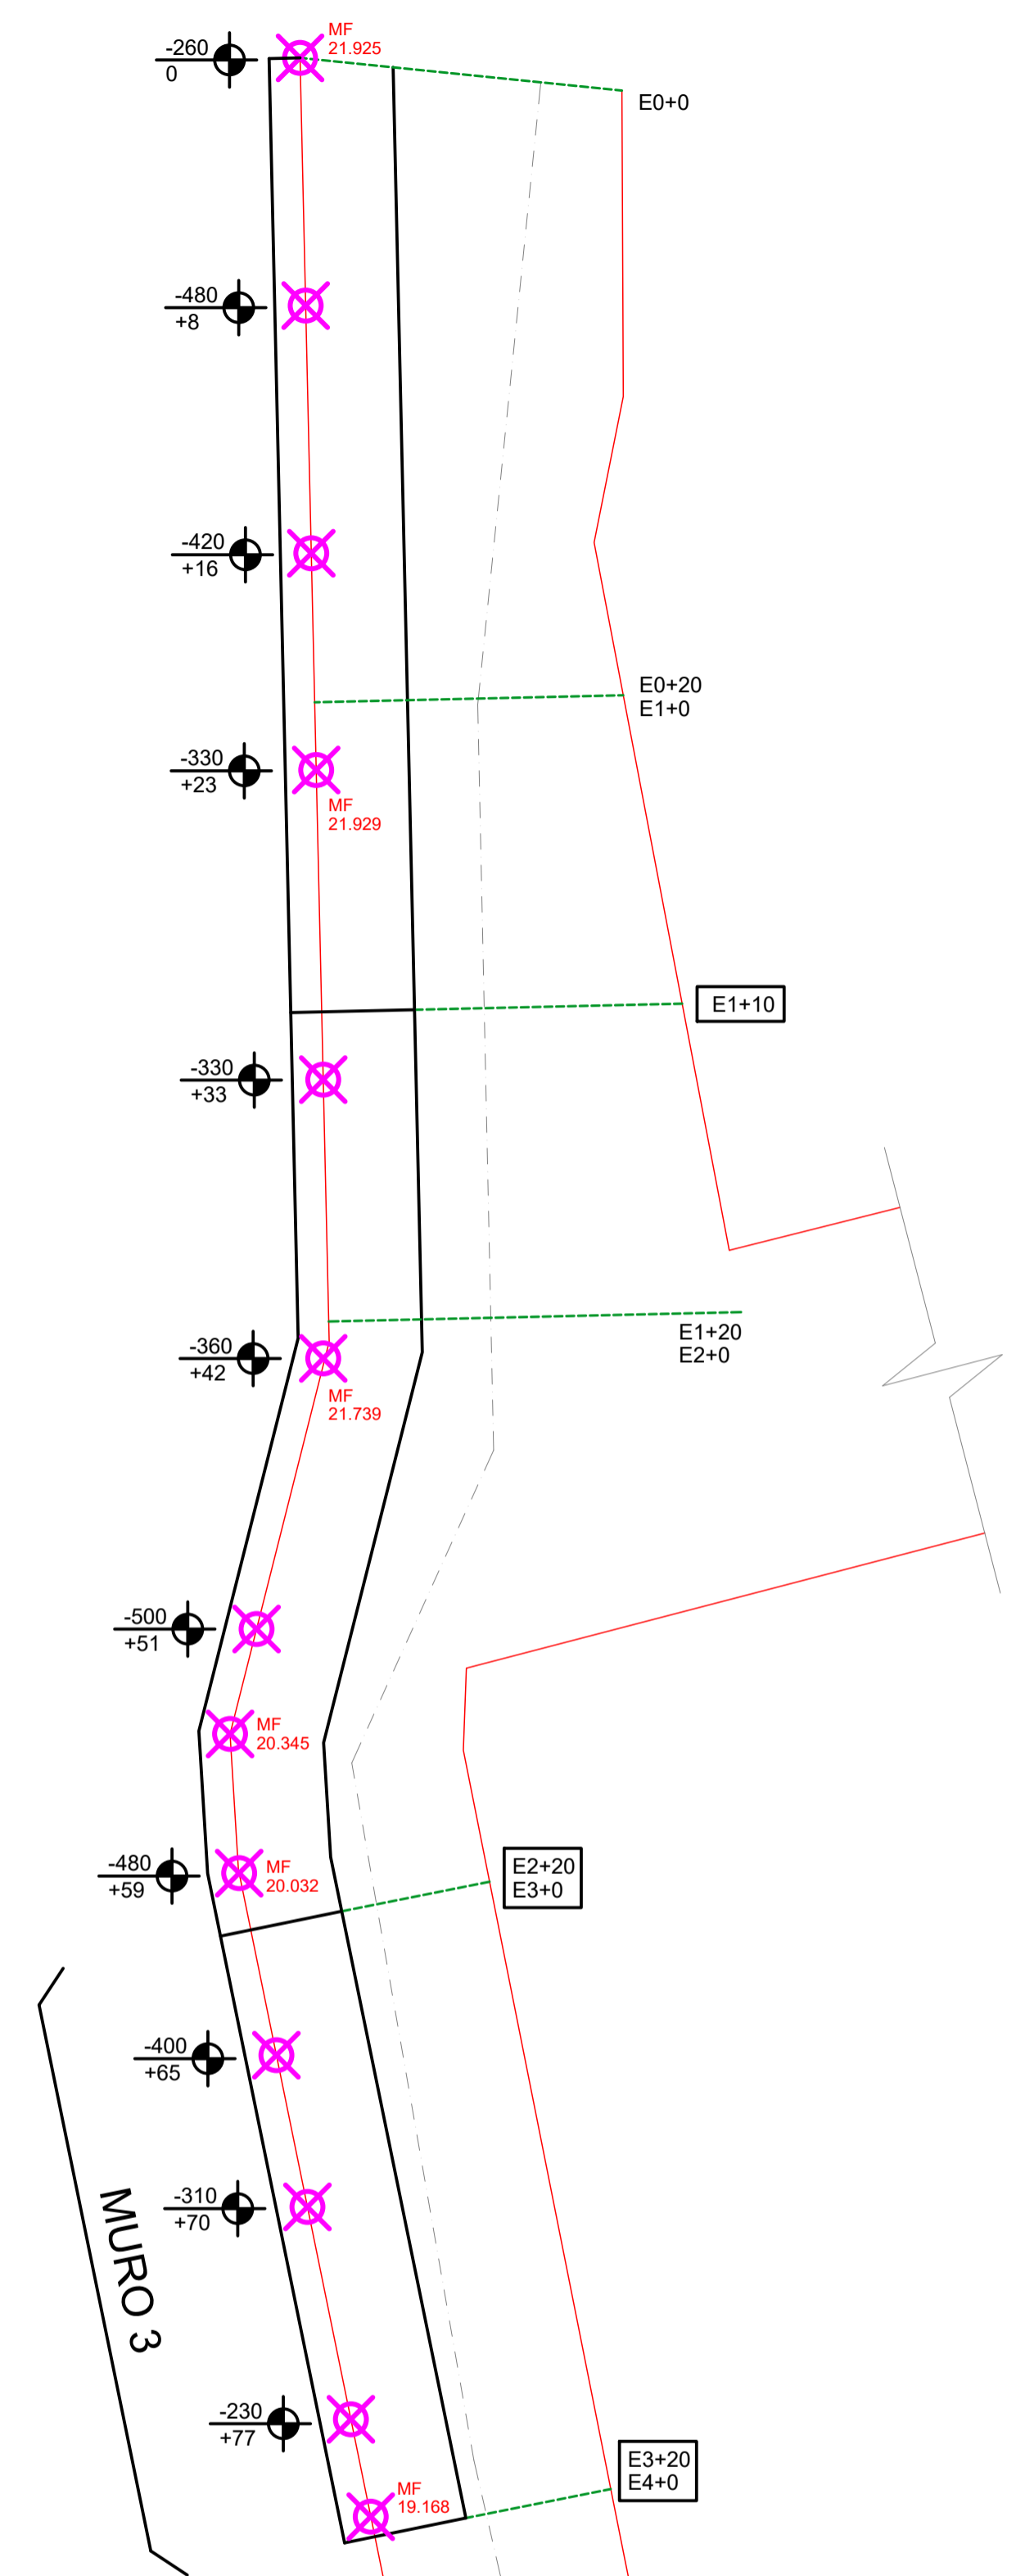


PLANTA DE LOCAÇÃO  
ESCALA: 1/200

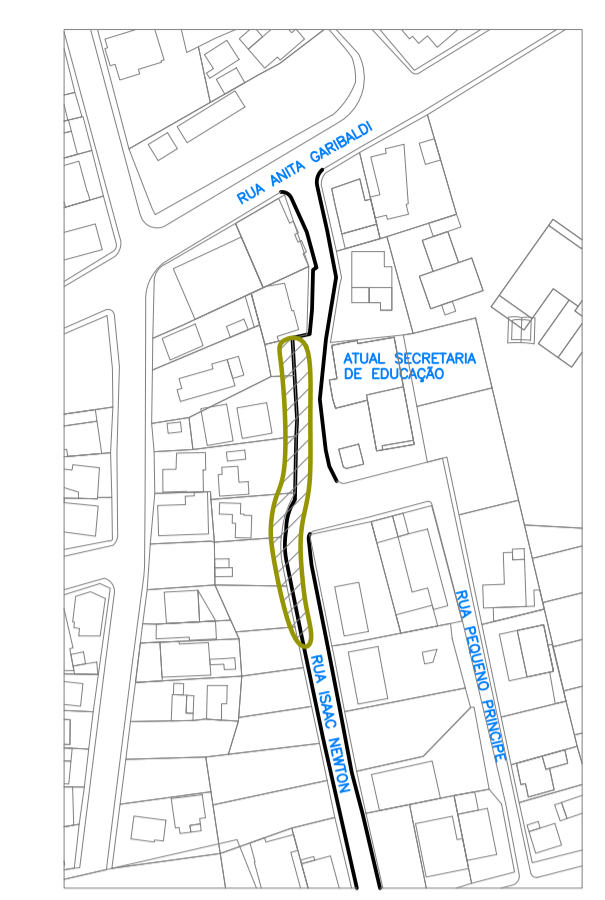


PLANTA DE LOCALIZAÇÃO  
ESCALA: 1/2000

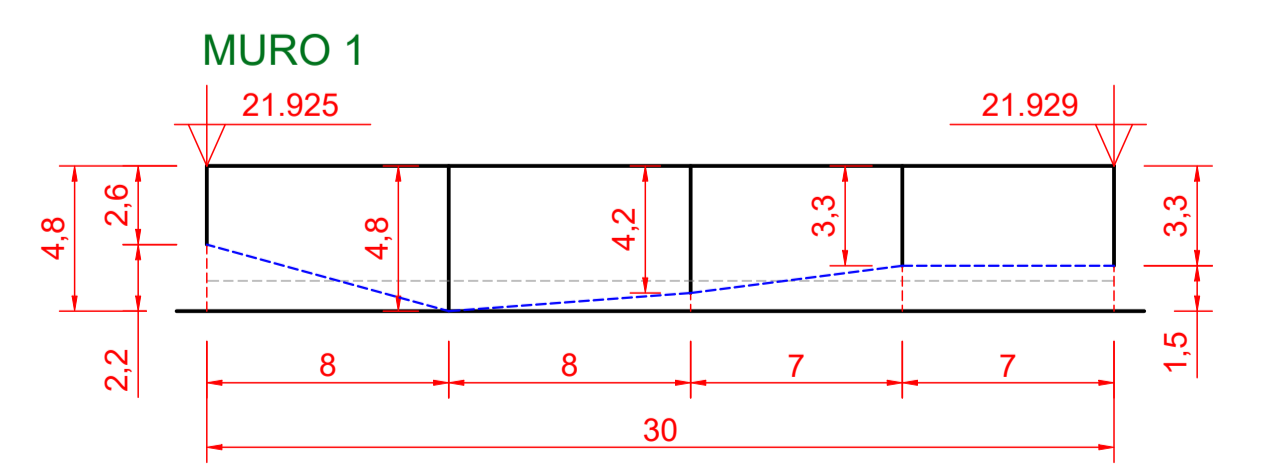


PERFIL LONGITUDINAL MURO M1  
ESCALA: 1/250

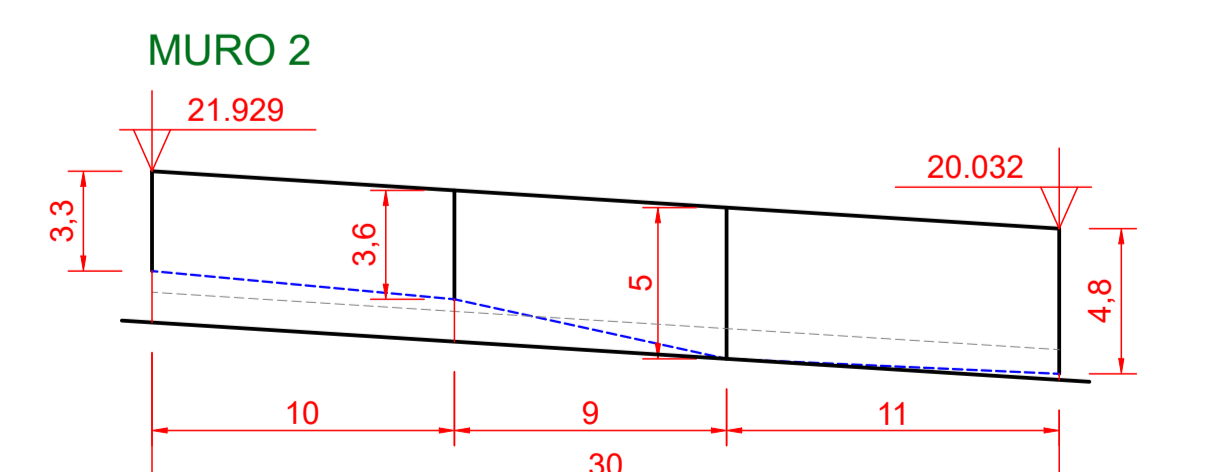

PERFIL LONGITUDINAL MURO M2  
ESCALA: 1/250

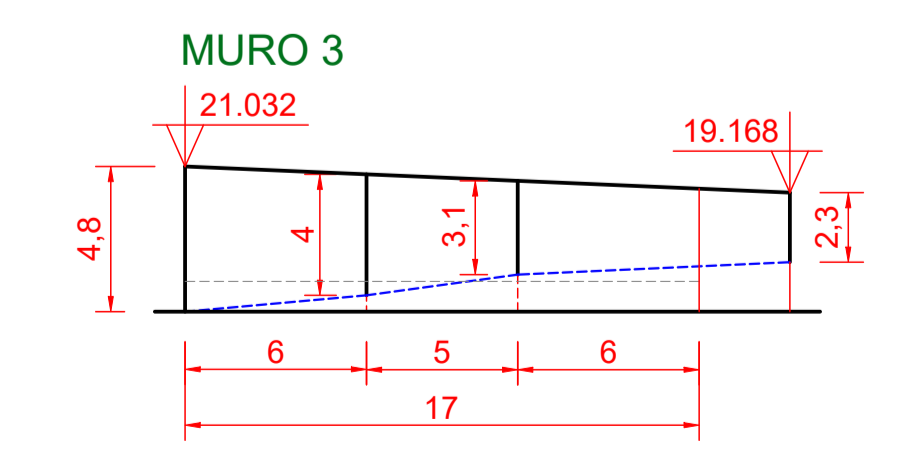

PERFIL LONGITUDINAL MURO M3  
ESCALA: 1/250

 <p><b>PREFEITURA MUNICIPAL DE TUBARÃO</b> SECRETARIA DE URBANISMO</p>		<b>ANTE-PROJETO GEOMÉTRICO</b>	
		<p>OBJETO: MURO DE CONTENÇÃO RUA ISAAC NEWTON</p>	<p>ENGENHEIRO: RUA ISAAC NEWTON BAIRRO CENTRO - TUBARÃO/SC</p>
<p>ASSUNTO: CROQUI DE LOCALIZAÇÃO DOS DIFERENTES MUROS</p>		<p>RESP. TÉCNICO:</p>	
<p>ESCALA: Indicada</p>	<p>DATA: Mar/2022</p>	<p>ARQUIVO: prj Muro Isaac Newton.dwg</p>	<p><b>01</b> 01</p>
		<p>RICHARD R. ALEXANDRE Engenheiro Civil - CREA/SC nº 044.062-2</p>	