
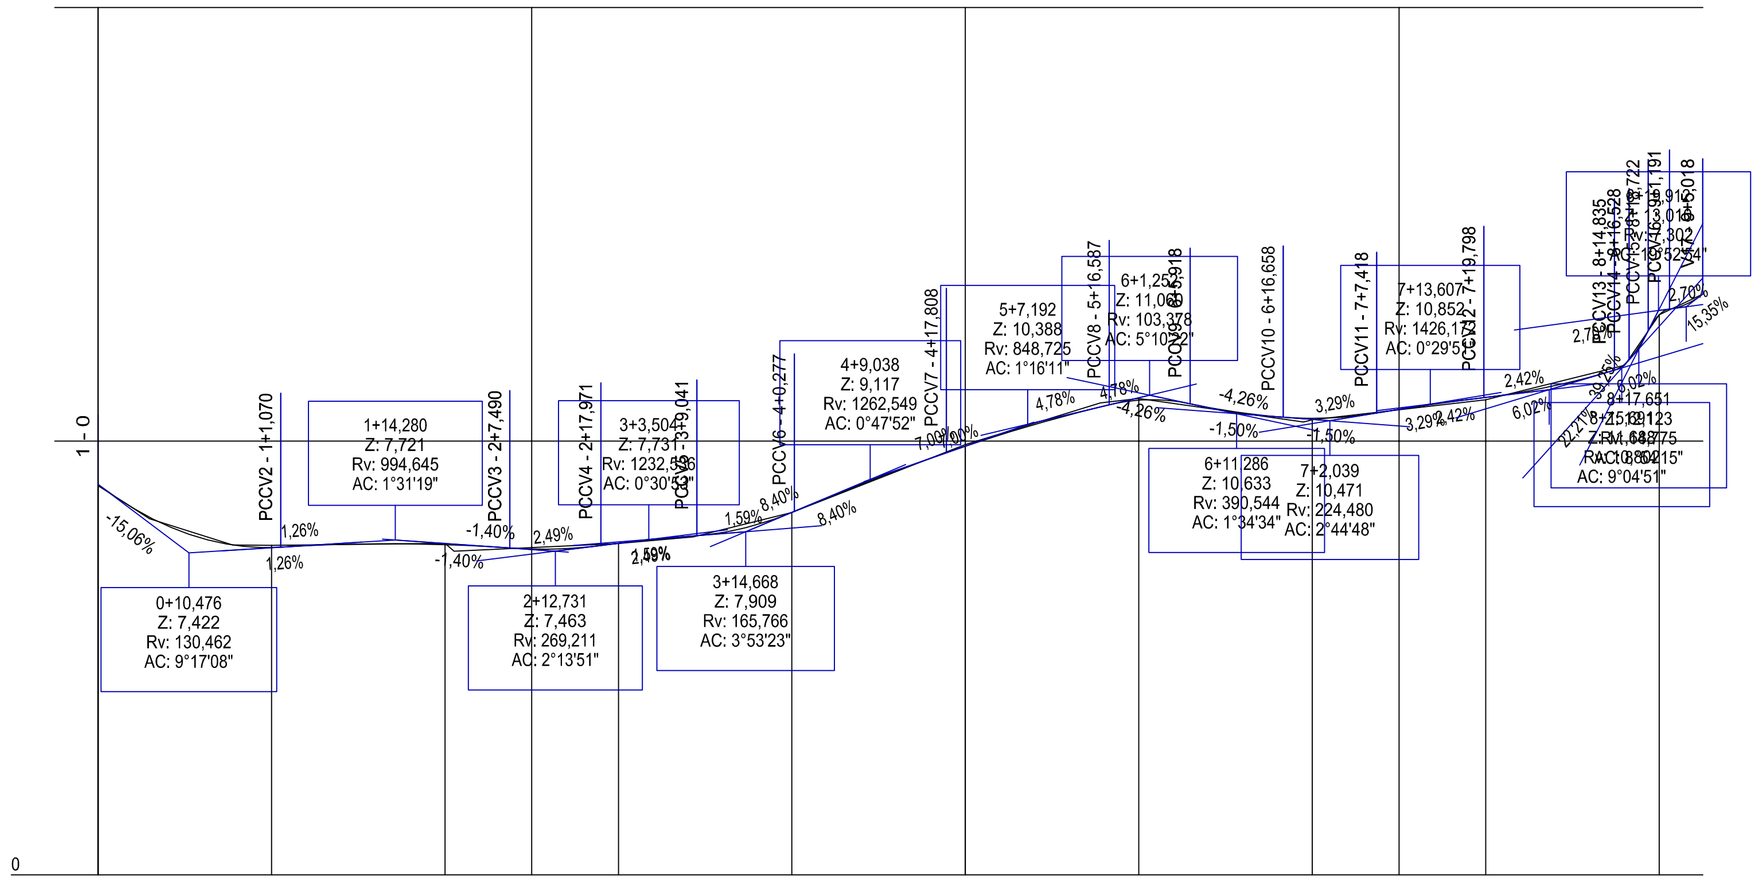


Estaca	0		1		2		3		4		5		6		7		8		9	
Cotas do Terreno	8,973	8,211	7,605	7,595	7,645	7,662	7,637	7,791	8,354	9,919	10,881	10,985	10,442	10,492	10,955	11,747	12,914	13,390		
Cotas do Projeto	9,000	8,246	7,603	7,546	7,613	7,603	7,536	7,593	7,642	7,818	9,731	9,881	10,788	10,943	10,861	10,552	10,529	10,648	11,002	11,636	11,877	12,543	12,543	13,389		
Cota Vermelha	0,027	0,035	-0,002	-0,049	-0,032	-0,059	0,005	0,022	0,003	-0,038	-0,093	-0,041	0,057	0,057			0,052		0,025	0,000						

PERFIL LONFITUDINAL - RUA NESTOR PEDRO DOS SANTOS
ESC:1:500

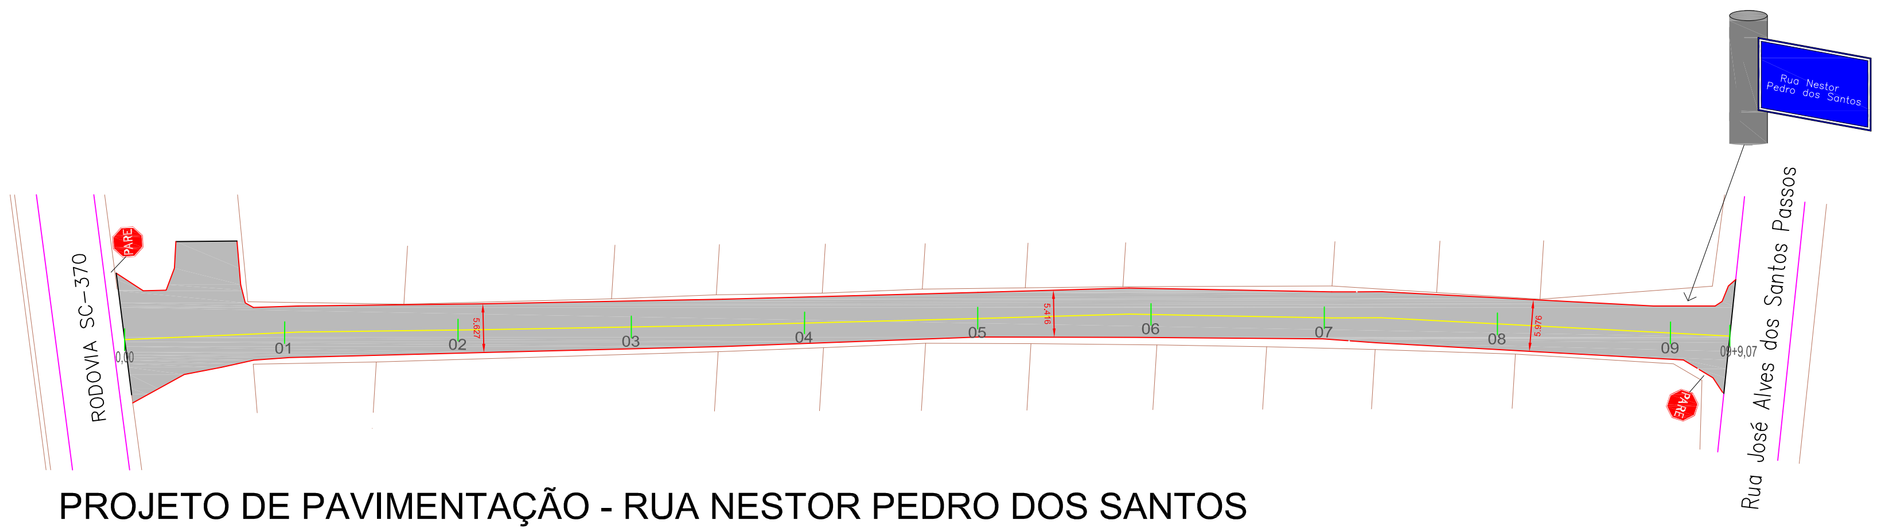


PROJETO DE PAVIMENTAÇÃO - RUA NESTOR PEDRO DOS SANTOS
ESC:1:500

LEGENDA

- 3 4 5 — Estaqueamento
- Alinhamento Predial
- Meio-Fio à Executar
- Área a Pavimentar - Asfalto
- Poste Existente

PLACAS DE REGULAMENTAÇÃO


MODELO DOS SINAIS	CÓDIGO	PINTURAS	DIMENSÕES	QUANT.
	A-32b	FUNDO AMARELO SÍMBOLO PRETO ORLA INTERNA PRETA ORLA EXTERNA AMARELA	L=60cm	0
	R-1	FUNDO VERMELHO LETRAS E ORLA BRANCAS	L=33cm	2
	–	FUNDO AZUL LETRAS E ORLA BRANCAS	L=70cm H=20cm	1
	R-19-4	FUNDO BRANCO LETRAS E ORLA VERMELHO	D=50cm	0

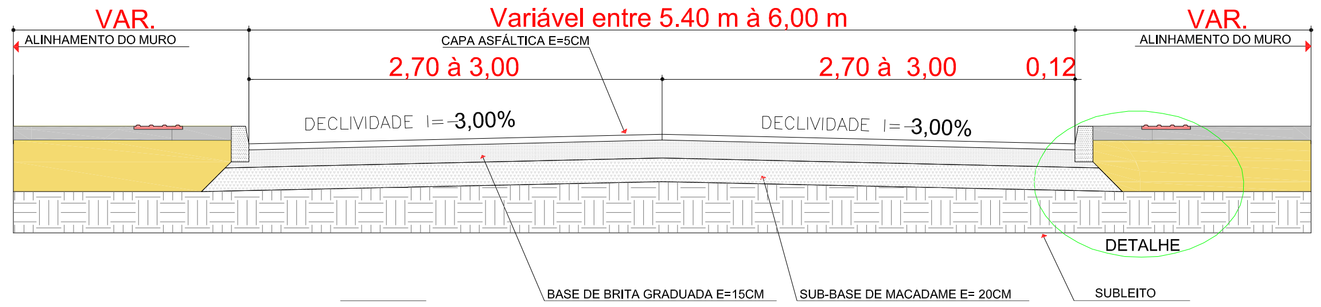


SEÇÃO TRANSVERSAL
SEM ESCALA

LEGENDA			DIMENSÕES	
			LARGURA (m)	ESPESSURA (m)
1	REVESTIMENTO DA PISTA	CONCRETO ASFÁLTICO USINADO A QUENTE (CAUQ)	Var.	0,05
2	PINTURA DE LIGAÇÃO	TX. 0,5 l/m²	Var.	-
3	IMPRIMAÇÃO	TX. 1,2 l/m²	Var.	-
4	BASE	BRITA GRADUADA	Var.	0,15
5	SUB-BASE	MACADAME SECO	Var.	0,20
6	REFORÇO SUB-LEITO	MACADAME SECO	-	-
7	MEIO-FIO	CONCRETO CIMENTO PORTLAND (FCK 24,52 Mpa)	-	-
8	REATERRO DE CALÇADA	MAT. JAZIDA EM 1ª CAT. COM CBR>10 E COMPAC. 90% PROCTOR NORMAL	-	-
9	PASSEIO	CALÇADA EM CONCRETO - FCK = 12Mpa 210Kg/m³	-	-

1. PISTA DE ROLAMENTO
2. PINTURA DE LIGAÇÃO
3. IMPRIMAÇÃO
4. BRITA GRADUADA
5. MACADAME
6. SUB-LEITO EXISTENTE
7. MEIO-FIO
8. REATERRO DE CALÇADA
9. CALÇADA

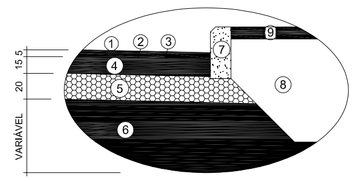

SEÇÃO TRANVERSAL
ESC: SEM ESCALA

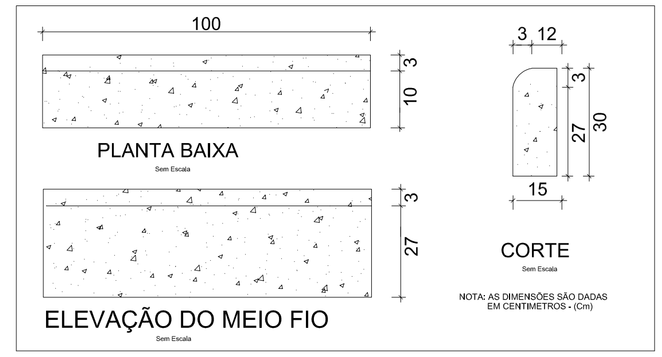

DETALHES MEIO FIO
SEM ESCALA

REV.	DESCRIÇÃO DA REVISÃO	DATA	RESP. TÉCNICO

CONTRATANTE: Município de Tubarão

CARIMBO E APROVAÇÃO SECRETARIA MUNICIPAL DE PLANEJAMENTO E URBANISMO:
SECRETÁRIO MUNICIPAL DE URBANISMO
PROJETO DE SINALIZAÇÃO VIÁRIA APROVADO PELA SECRETARIA MUNICIPAL DE TRANSITO:
SECRETÁRIO MUNICIPAL DE TRANSITO

CARIMBO E APROVAÇÃO PREFEITURA MUNICIPAL DE TUBARÃO:
Jairo dos Passos Cascaes
Prefeito Municipal

RESPONSÁVEL TÉCNICO:
INGO ROBERTO DE QUADRA GONCALVES:07104831983
Assinado de forma digital por INGO ROBERTO DE QUADRA GONCALVES:07104831983 Dados: 2024.11.21 14:50:43 -03'00'
Engº Civil Ingo Roberto de Quadra Gonçalves
CREA-SC: 047647

TAMANHO DA FOLHA: A1
FOLHA Nº: 1/1

PROJETO/OBRA DE CONSTRUTIBA:
PERFIL LONGITUDINAL:
PROJETO DE PAVIMENTAÇÃO;

DATA: Novembro/2024

LOCAL DO PROJETO: Rua Nestor Pedro dos Santos
BAIRRO: São Martinho
ESCALA: Específica

PROJETO: Projeto de Pavimentação
DESENHO: Eng. Ingo Roberto Gonçalves
REVISÃO: 0

CÓDIGO DO DESENHO: