



1 **Situação.**

1 : 3000

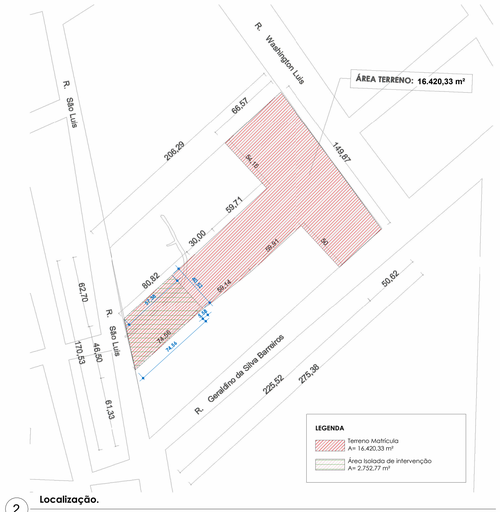


2 **Localização.**

1 : 2000

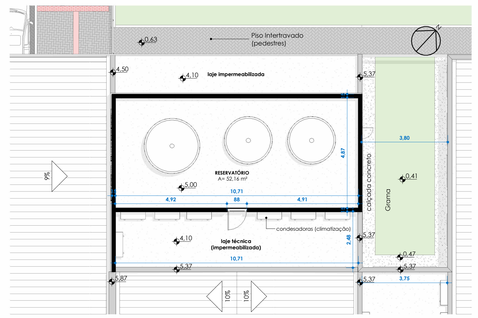

4 **RESERVATÓRIO**


1 : 100

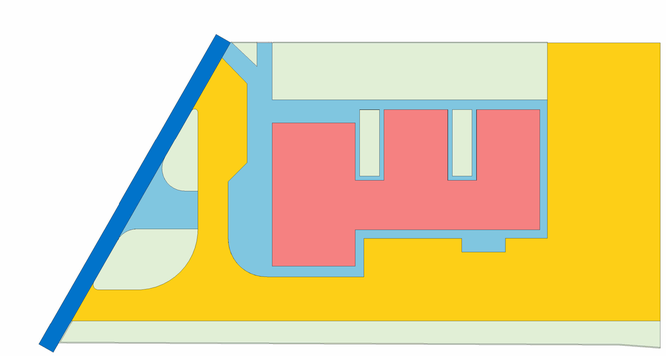

5 **ESQUEMA DE ÁREAS**

1 : 300

edificação A= 530,30 m²
urbanístico A= 2.286,09 m²
Área total de intervenção A= 2.816,39 m²

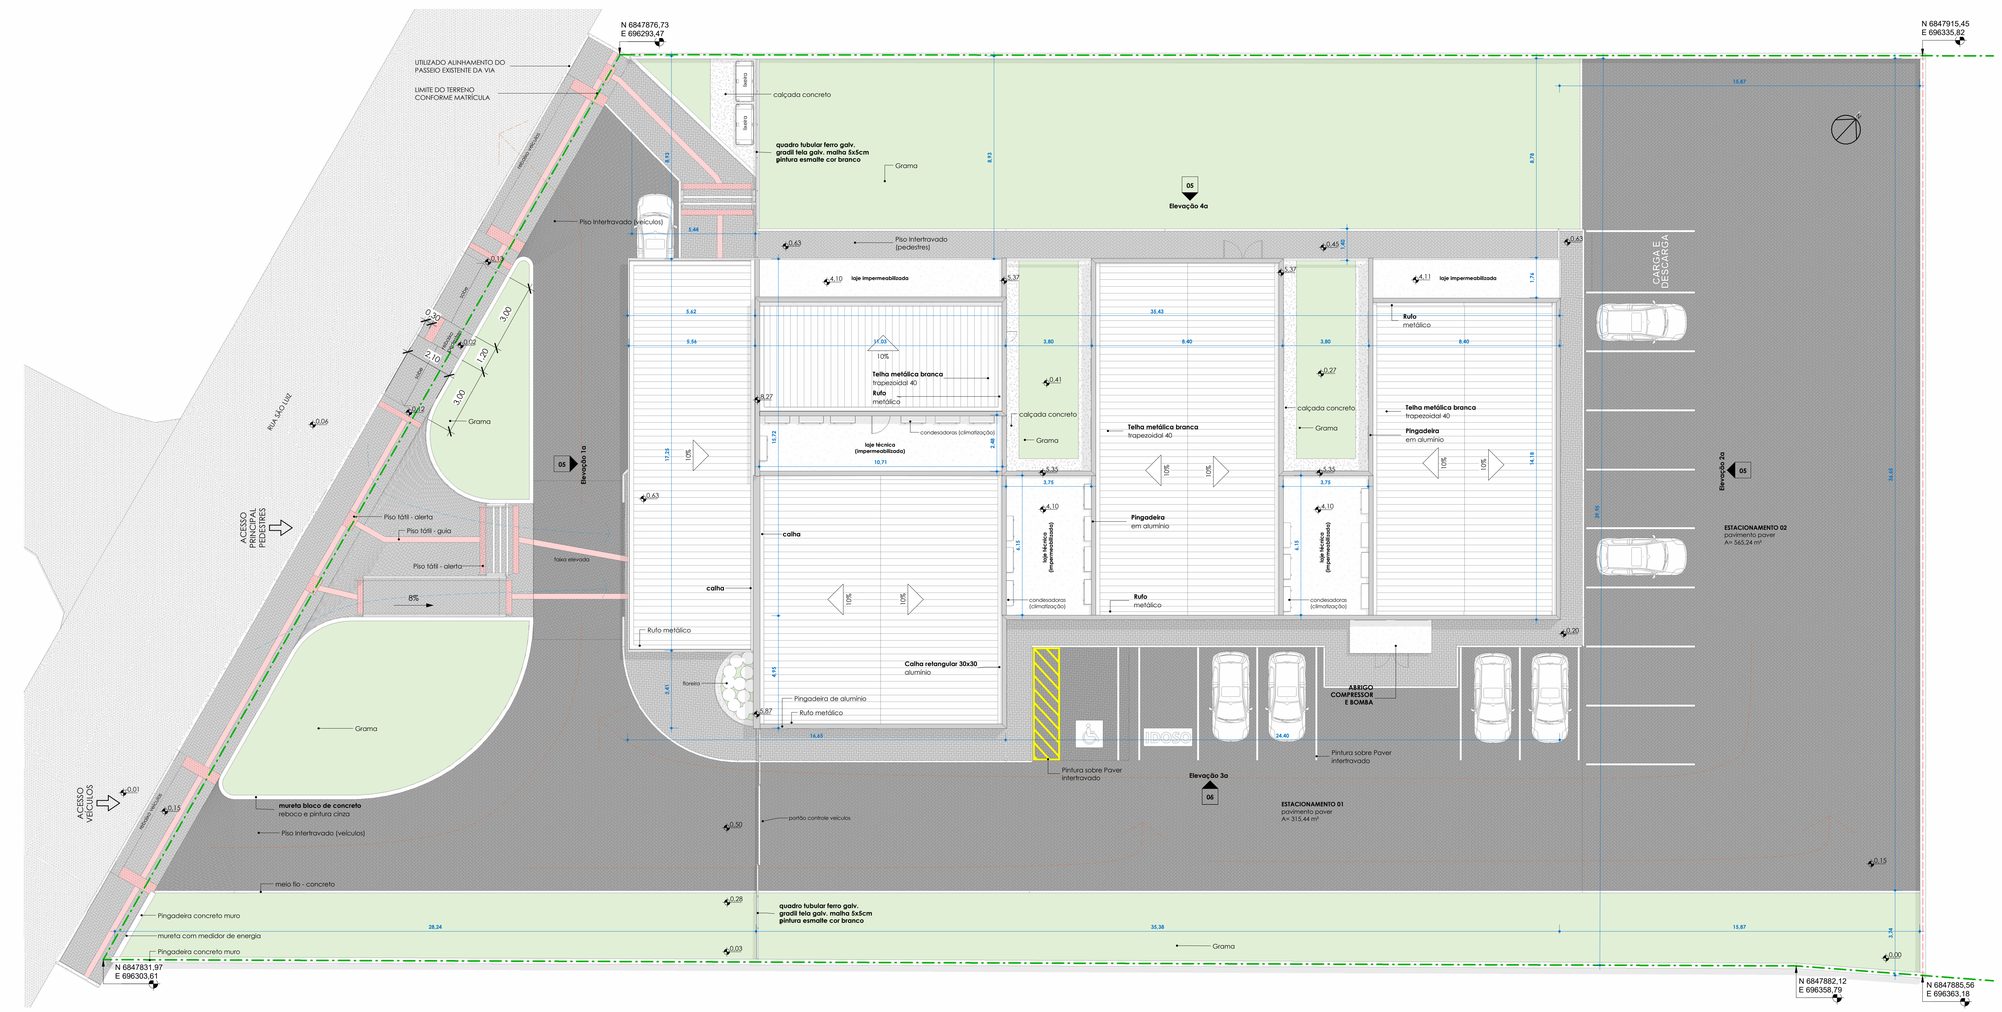

3 **Planta de Cobertura**

1 : 100

gov.br
Documento assinado digitalmente
HELEN BERNARDO PAGANI
Data: 15/04/2025 16:39:01-0300
Verifique em https://validar.iti.gov.br

REV.	DESCRIÇÃO	DATA	EXEC.	VERIF.
00	EMISSÃO ORIGINAL	15/04/25	HÉLEN	HÉLEN

RESP. TÉCNICO: Arq. Hélen Bernardo Pagani – CAU A165391-1
RESP. TÉCNICO:
CONTRATO:
RESP. TÉCNICO:
ELABORAÇÃO:

UNIVERSIDADE DO EXTREMO SUL CATARINENSE
IPAT - Instituto de Pesquisas Ambientais e Tecnológicas
Rodovia Gov. Jorge Lacerda, Km 4,5 - Bairro Sangão - Criciúma/SC
Cx.Postal. 3167 - Fone/Fax (48) 3431 4500/ 3431 4540 CEP 88805-350

CONTRATANTE:

FUNDO MUNICIPAL DE SAÚDE DE TUBARÃO
Rua Felipe Schmidt, 105 - Centro, Tubarão - SC, 88701-180
Fone: (48) 3621-9000

TÍTULO:

Unidade Básica de Saúde - Porte 2 (UBS Recife/Vila Moema)

PROJETO:

PROJETO ARQUITETÔNICO EXECUTIVO

CONTEÚDO:

PLANTA DE LOCALIZAÇÃO, SITUAÇÃO E COBERTURA

PROJ.:	IPARQUE/UNESC	AREA TOTAL:	530,30 m²	ENDEREÇO:	RUA SÃO LUIZ, BAIRRO VILA MOEMA, TUBARÃO SC.
ESCALA:	Como indicado	DESENHO:	Autor	FOLHA:	01 / 06
DATA:	15/04/25	Nº:	040-PEX-PROJ-003-25-PE-PMT-DE-030-004-001		