



1 **Corte AA**

1 : 50

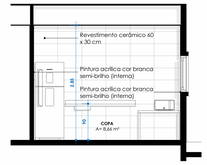


9 **Elevação Copa**

1 : 50

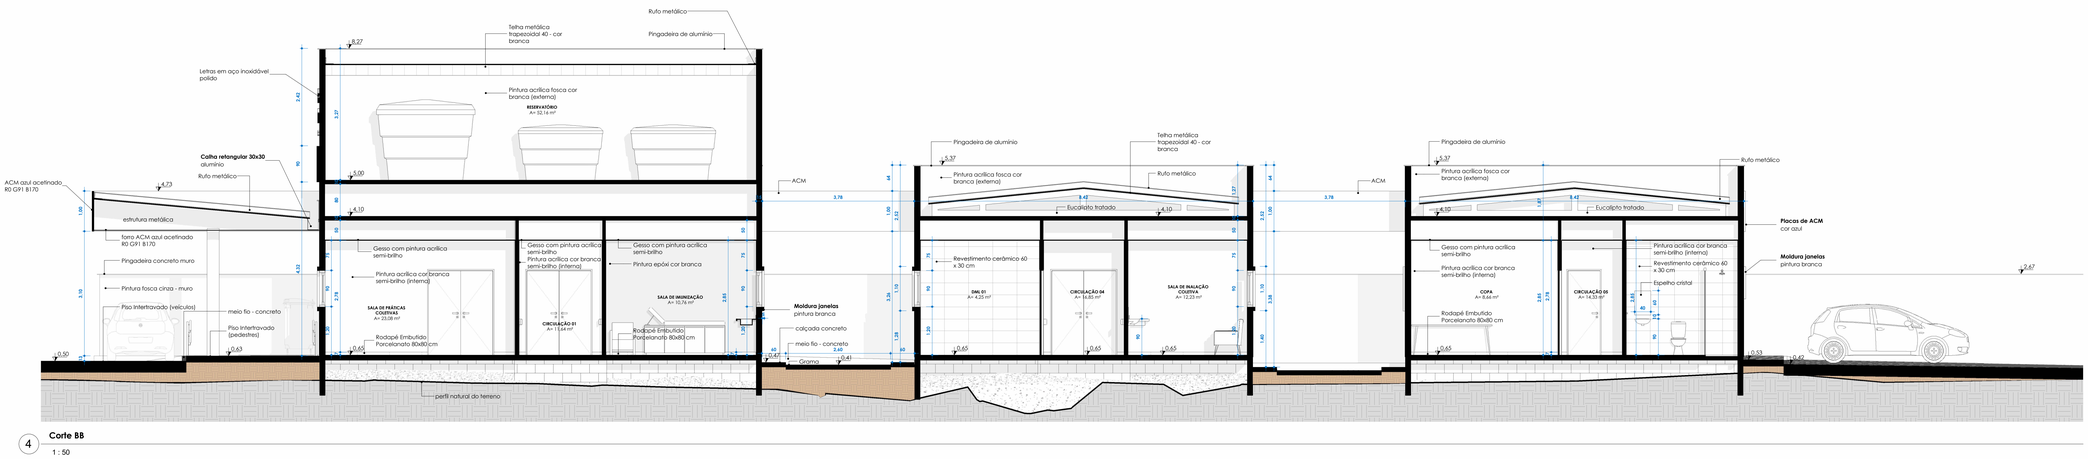


4 **Corte BB**

1 : 50

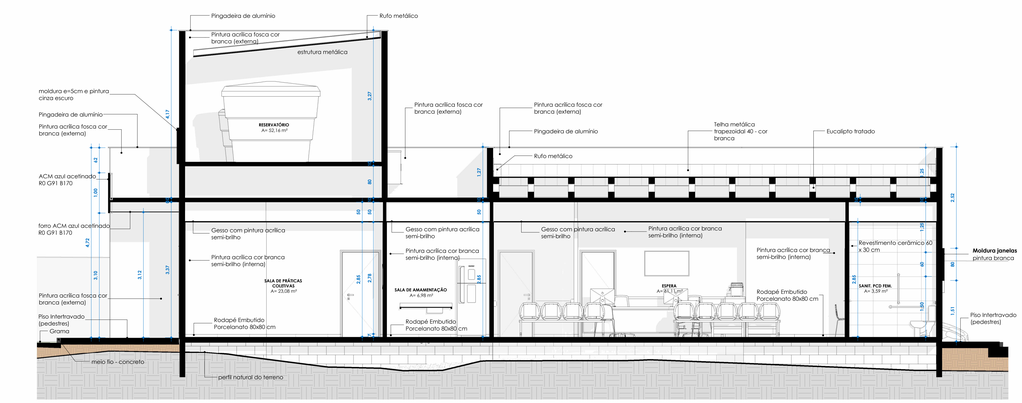


3 **Corte CC**

1 : 50

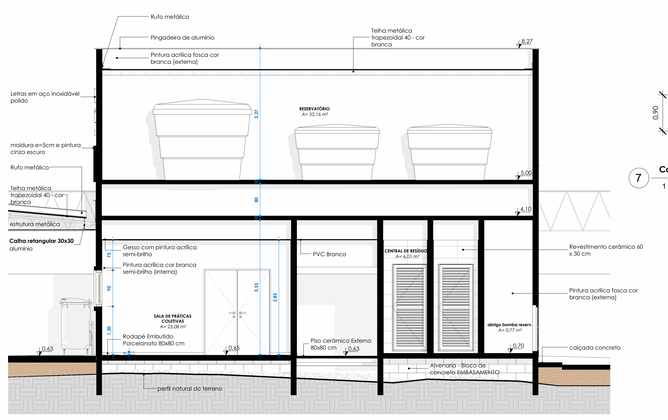

6 **Corte DD**

1 : 50

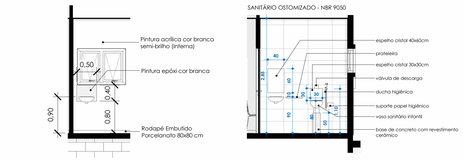


7 **Corte GG**

1 : 50

8 **Corte HH**

1 : 50

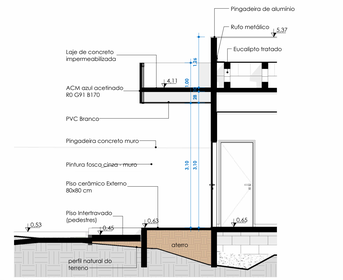

10 **Corte II**

1 : 50

5 **Corte EE**

1 : 50

2 **Corte FF**

1 : 50

gov.br Documento assinado digitalmente
HELEN BERNARDO PAGANI
Data: 15/04/2025 10:39:55-0300
Verifique em https://validar.iti.gov.br

REV.	DESCRIÇÃO	DATA	EXEC.	VERIF.
00	EMISSÃO ORIGINAL	15/04/25	HÉLEN	HÉLEN

RESP. TÉCNICO: Arq. Hélen Bernardo Pagani – CAU A165391-1 | RESP. TÉCNICO:

CONTRATO: | RESP. TÉCNICO:

ELABORAÇÃO:

UNIVERSIDADE DO EXTREMO SUL CATARINENSE
IPAT - Instituto de Pesquisas Ambientais e Tecnológicas
Rodovia Gov. Jorge Lacerda, Km 4,5 - Bairro Sangão - Criciúma/SC
Cx.Postal. 3167 - Fone/Fax (48) 3431 4500/ 3431 4540 CEP 88806-350

CONTRATANTE:

FUNDO MUNICIPAL DE SAÚDE DE TUBARÃO
Rua Felipe Schmidt, 108 - Centro, Tubarão - SC, 88701-180
Fone: (48) 3621-9000

TÍTULO:

Unidade Básica de Saúde - Porte 2 (UBS Recife/Vila Moema)

PROJETO:

PROJETO ARQUITETÔNICO EXECUTIVO

CONTEÚDO:

CORTES

PROJ.: IPARQUE/UNESC	ÁREA TOTAL: 530,30 m²	ENDEREÇO:	RUA SÃO LUIZ, BAIRRO VILA MOEMA, TUBARÃO SC.
ESCALA: 1 : 50	DESENHO: Autor	FOLHA:	04 / 16
DATA: 15/04/25	Nº: 040-PEX-PROJ-003-25-PE-PMT-DE-030-004-004		