
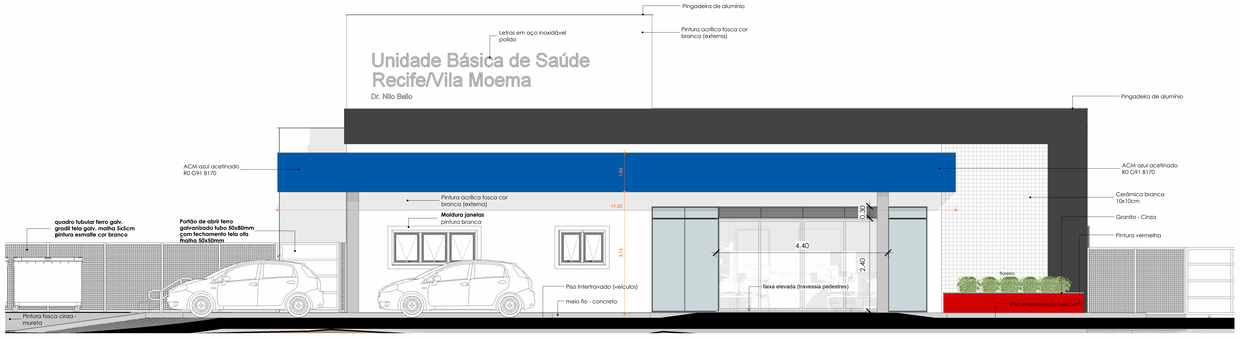



1 **Elevação 1a**

1 : 50

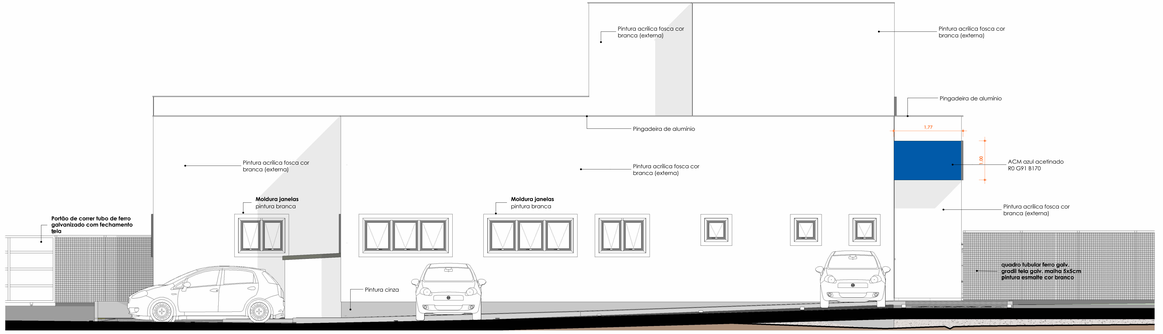


2 **Elevação 2a**

1 : 50

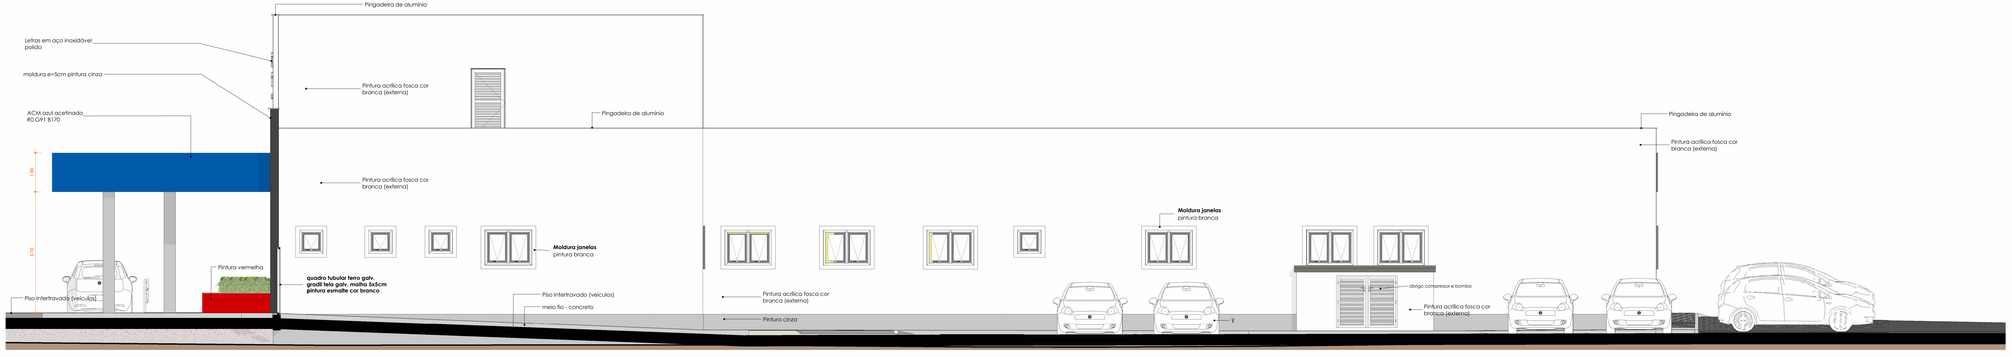

3 **Elevação 3a**

1 : 50

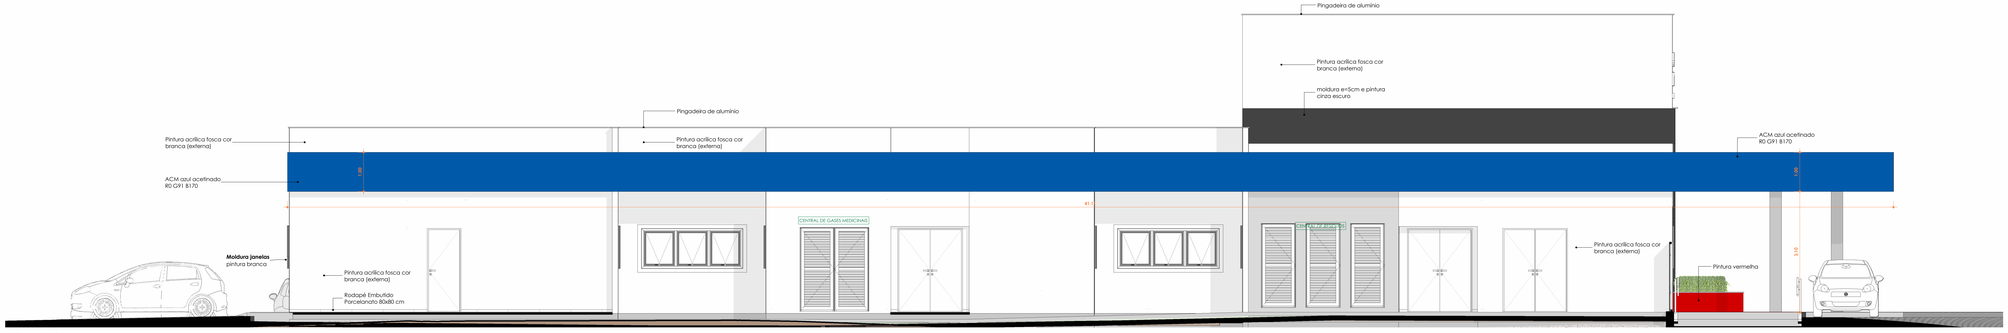

4 **Elevação 4a**

1 : 50

govbr

Documento assinado digitalmente
HELEN BERNARDO PAGANI
Data: 15/04/2025 16:39:52 -0300
Verifique em https://validar.iti.gov.br

REV.	DESCRIÇÃO	DATA	EXEC.	VERIF.
00	EMISSÃO ORIGINAL	15/04/25	HELEN	HELEN

RESP. TÉCNICO: Arq. Helen Bernardo Pagani – CAU A165391-1 | RESP. TÉCNICO:

CONTRATO: | RESP. TÉCNICO:

ELABORAÇÃO:

UNIVERSIDADE DO EXTREMO SUL CATARINENSE
IPAT - Instituto de Pesquisas Ambientais e Tecnológicas
Rodovia Gov. Jorge Lacerda, Km 4,5 - Bairro Sangão - Criciúma/SC
Cx.Postal. 3167 - Fone/Fax (48) 3431 4500/ 3431 4540 CEP 88805-350

CONTRATANTE:

FUNDO MUNICIPAL DE SAÚDE DE TUBARÃO
Rua Felipe Schmidt, 108 - Centro, Tubarão - SC, 88701-180
Fone: (48) 3621-9000

TÍTULO:

Unidade Básica de Saúde - Porte 2 (UBS Recife/Vila Moema)

PROJETO:

PROJETO ARQUITETÔNICO EXECUTIVO

CONTEÚDO:

FACHADAS

PROJ.	IPARQUE/UNESC	ÁREA TOTAL: 330,30 m²	ENDEREÇO: RUA SÃO LUIZ, BAIRRO VILA MOEMA, TUBARÃO SC.
ESCALA:	1 : 50	DESENHO: Autor	FOLHA: 05 / 16
DATA:	15/04/25	Nº	040-PEX-PROJ-003-25-PE-PMT-DE-030-004-005