


PAVIMENTAÇÃO EXTERNA

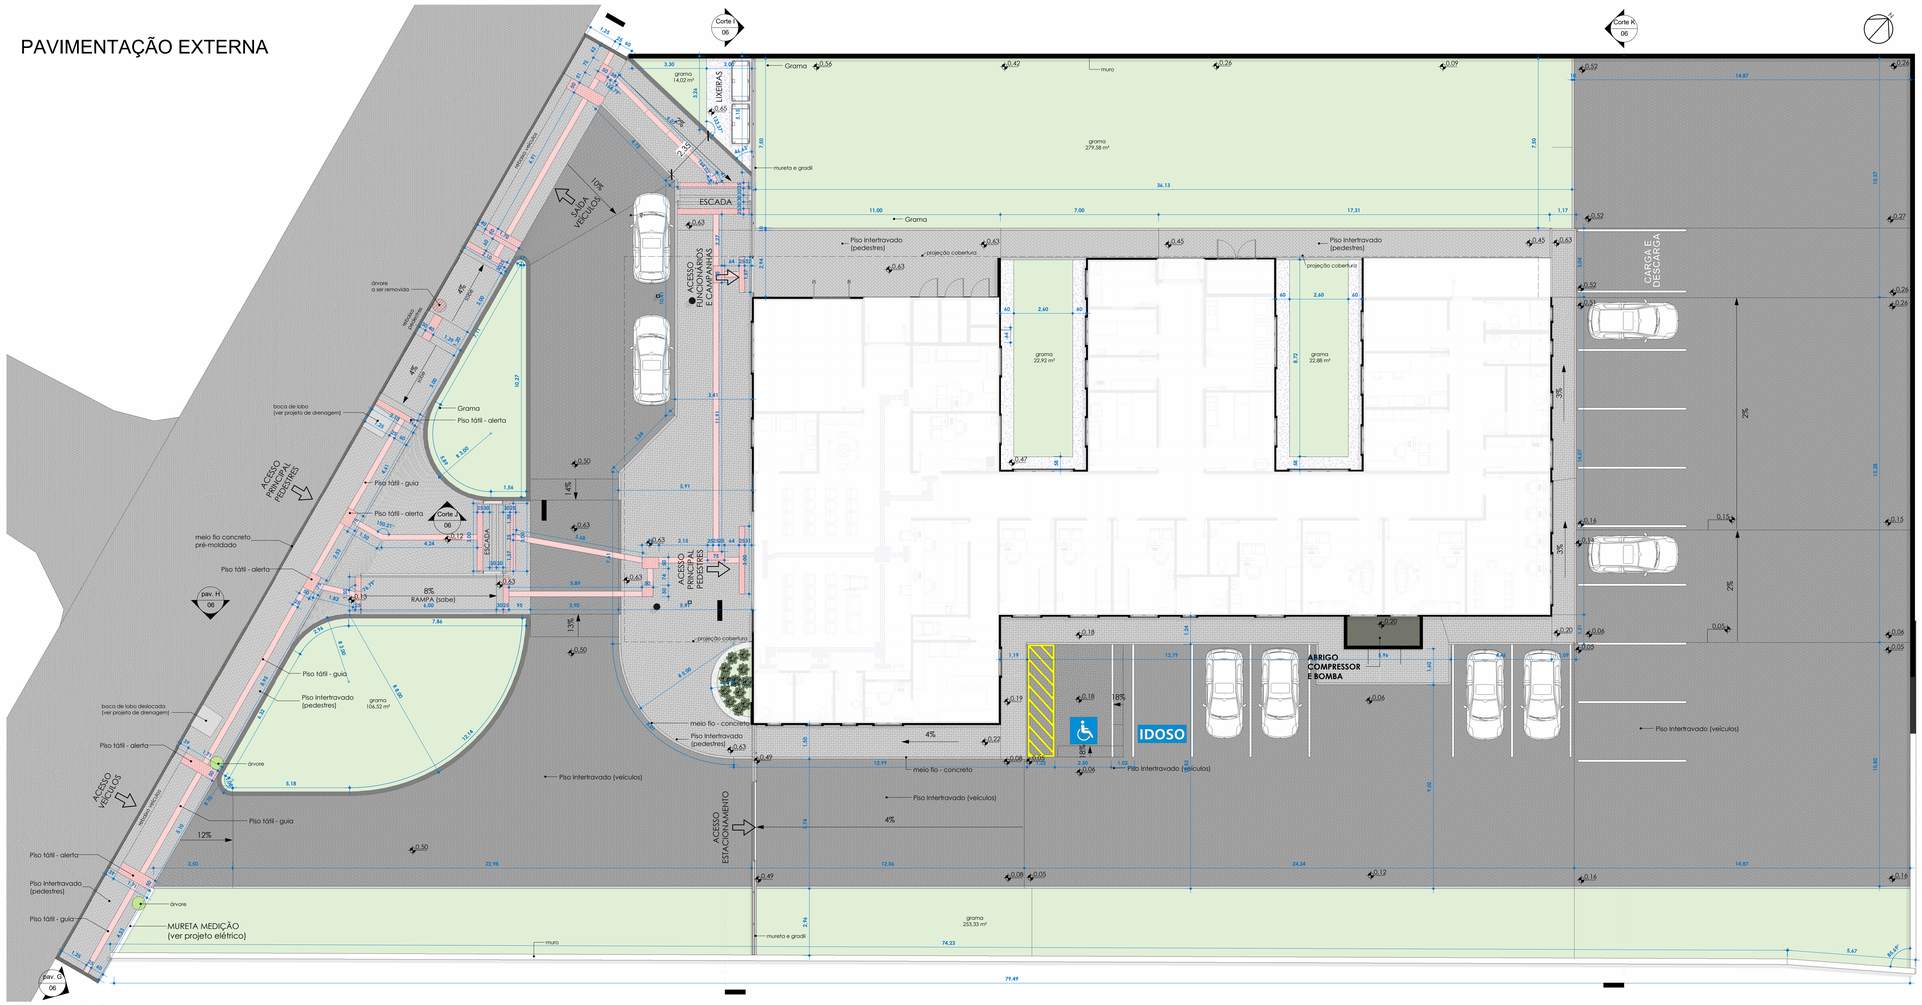


1 **Pavimentação**
1 : 100

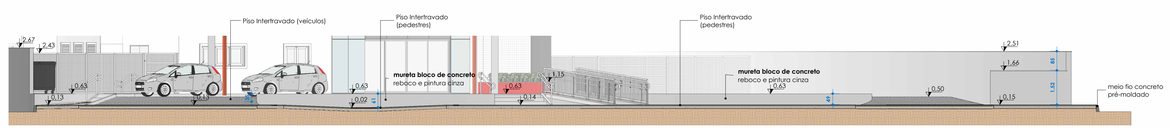


2 **pav. G**
1 : 100

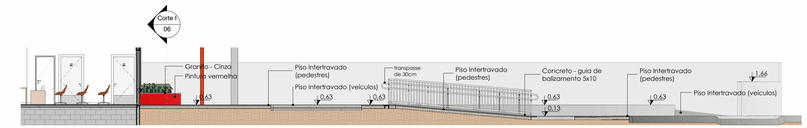


3 **pav. H**
1 : 100

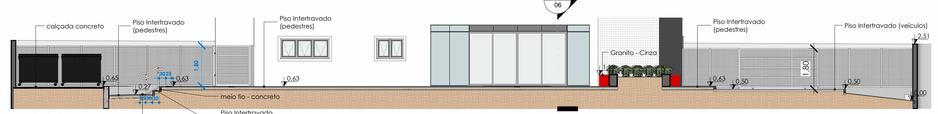

4 **Corte I**
1 : 100

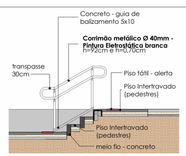

6 **Corte J**
1 : 50

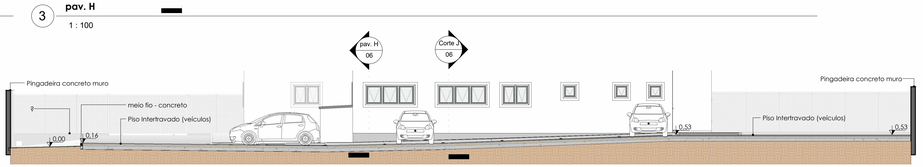

5 **Corte K**
1 : 100

OBSERVAÇÃO:

- Observar projetos de Terraplenagem, Drenagem e Pavimentação.

govbr
Documento assinado digitalmente
HELEN BERNARDO PAGANI
Data: 15/04/2025 16:42:22-0300
Verifique em https://validar.iti.gov.br

REV.	DESCRIÇÃO	DATA	EXEC.	VERIF.
00	EMISSÃO ORIGINAL	15/04/25	HÉLEN	HÉLEN

RESP. TÉCNICO: Arq. Hélen Bernardo Pagani – CAU A165391-1 | RESP. TÉCNICO:
CONTRATO: | RESP. TÉCNICO:

ELABORAÇÃO:
UNIVERSIDADE DO EXTREMO SUL CATARINENSE
IPAT - Instituto de Pesquisas Ambientais e Tecnológicas
Rodovia Gov. Jorge Lacerda, Km 4,5 - Bairro Sangão - Criciúma/SC
Cx.Postal. 3167 - Fone/Fax (48) 3431 4500/ 3431 4540 CEP 88805-350

CONTRATANTE:
FUNDO MUNICIPAL DE SAÚDE DE TUBARÃO
Rua Felipe Schmidt, 105 - Centro, Tubarão - SC, 88701-180
Fone: (48) 3621-9000

TÍTULO: Unidade Básica de Saúde - Porte 2 (UBS Recife/Vila Moema)

PROJETO: PROJETO ARQUITETÔNICO EXECUTIVO

CONTEÚDO: PAVIMENTAÇÃO

PROJ.: IPARQUE/UNESC	ÁREA TOTAL: 530,30 m²	ENDEREÇO:	RUA SÃO LUIZ, BAIRRO VILA MOEMA, TUBARÃO SC.
ESCALA: Como indicado	DESENHO: Autor		FOLHA: 06 / 06
DATA: 15/04/25	Nº: 040-PEX-PROJ-003-25-PE-PMT-DE-030-004-006		