

ACM

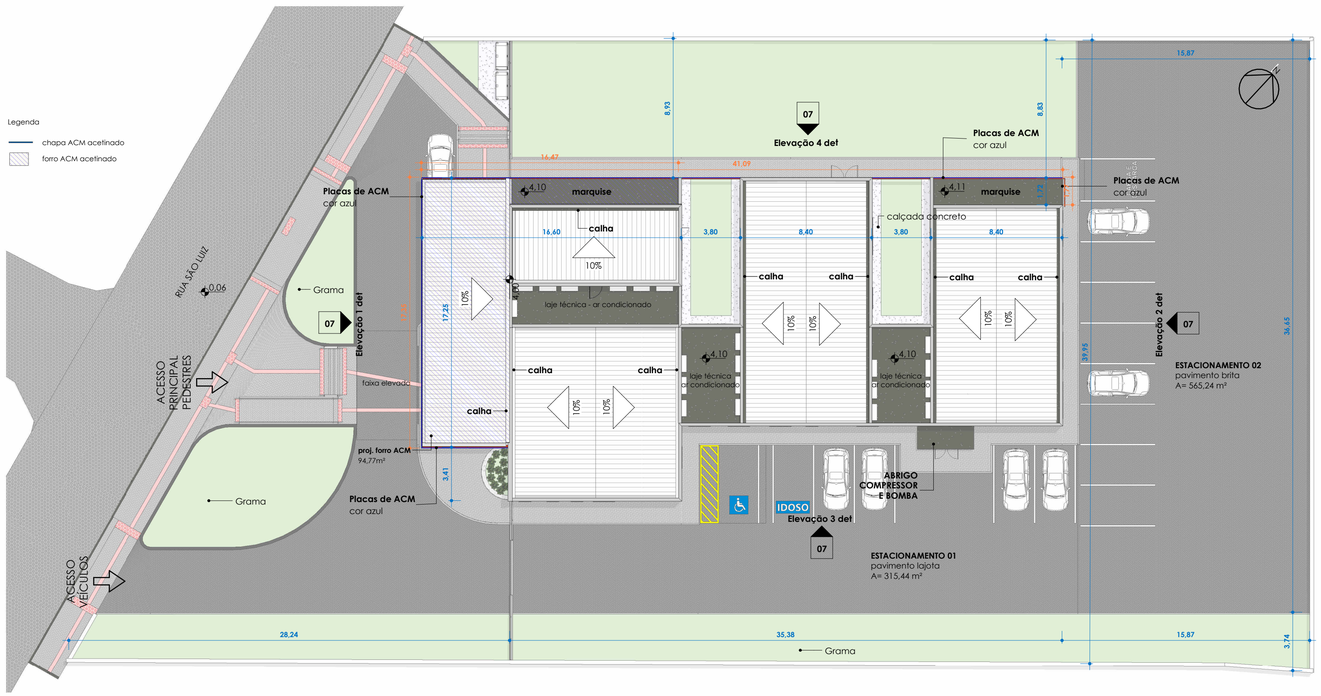


1 **Cobertura - ACM**

1 : 200

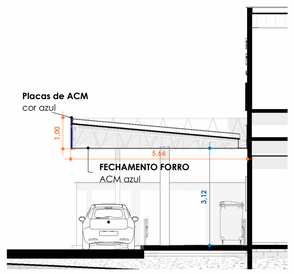


6 **Corte ACM**

1 : 100

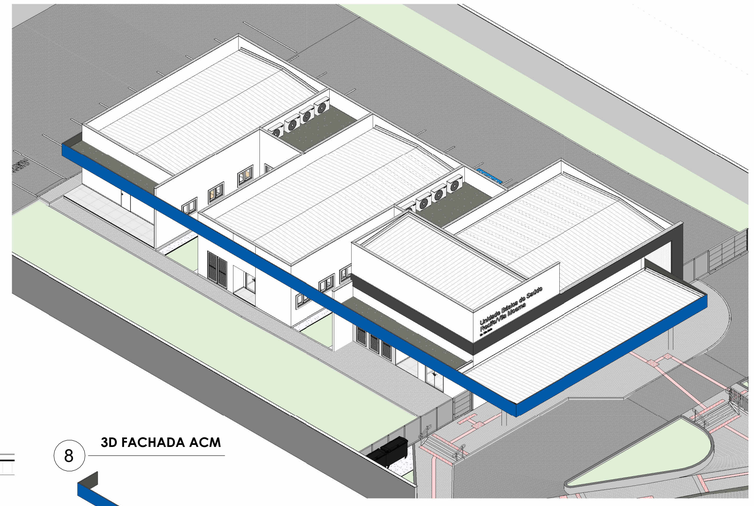


8 **3D FACHADA ACM**

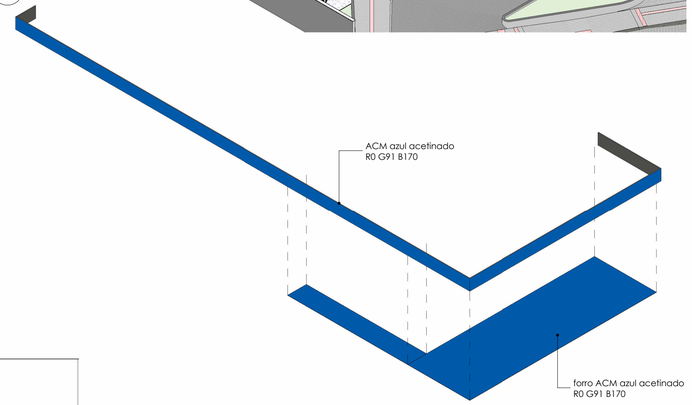


7 **3D FACHADA ACM - vista explodida**

LETRAS AÇO INÓX

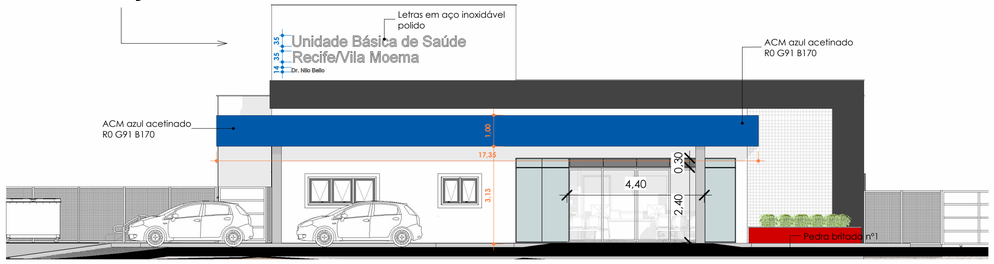


2 **Elevação 1 det**

1 : 100

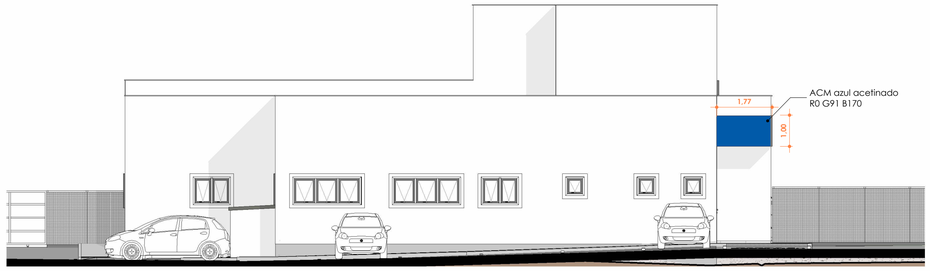


3 **Elevação 2 det**

1 : 100

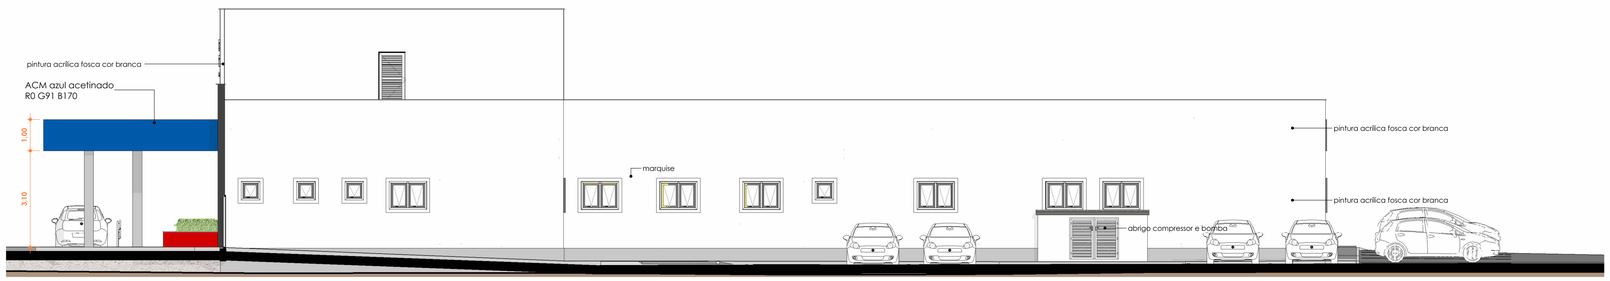

4 **Elevação 3 det**

1 : 100

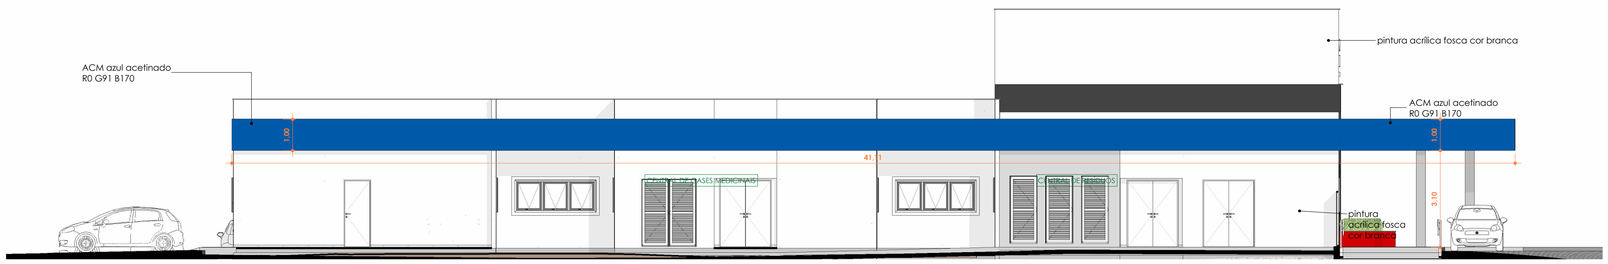

5 **Elevação 4 det**

1 : 100

gov.br
Documento assinado digitalmente
HELEN BERNARDO PAGANI
Data: 15/04/2025 16:42:22-0300
Verifique em https://validar.iti.gov.br

REV.	DESCRIÇÃO	DATA	EXEC.	VERIF.	
00	EMISSÃO ORIGINAL	15/04/25	HÉLEN	HÉLEN	

RESP. TÉCNICO: Arq. Hélen Bernardo Pagani – CAU A165391-1

RESP. TÉCNICO:

CONTRATO:

RESP. TÉCNICO:

ELABORAÇÃO:

UNIVERSIDADE DO EXTREMO SUL CATARINENSE
IPAT - Instituto de Pesquisas Ambientais e Tecnológicas
Rodovia Gov. Jorge Lacerda, Km 4,5 - Bairro Sangão - Criciúma/SC
Cx.Postal. 3167 - Fone/Fax (48) 3431 4500/ 3431 4540 CEP 88805-350

CONTRATANTE:

FUNDO MUNICIPAL DE SAÚDE DE TUBARÃO
Rua Felipe Schmidt, 108 - Centro, Tubarão - SC, 88701-180
Fone: (48) 3621-9000

TÍTULO:

Unidade Básica de Saúde - Porte 2 (UBS Recife/Vila Moema)

PROJETO:

PROJETO ARQUITETÔNICO EXECUTIVO

CONTEÚDO:

ACM E LETRAS AÇO INÓX

PROJ: IPARQUE/UNESC	ÁREA TOTAL: 530,30 m²	ENDEREÇO:	RUA SÃO LUIZ, BAIRRO VILA MOEMA. TUBARÃO SC.
ESCALA: Como indicado	DESENHO: Autor	FOLHA:	07 /08
DATA: 15/04/25	Nº: 040-PEX-PROJ-003-25-PE-PMT-DE-030-004-007		

Este documento é propriedade intelectual do autor e não pode ser reproduzido, total ou parcialmente, sem autorização prévia e por escrito do mesmo. Documento disponibilizado para fins de consulta.