






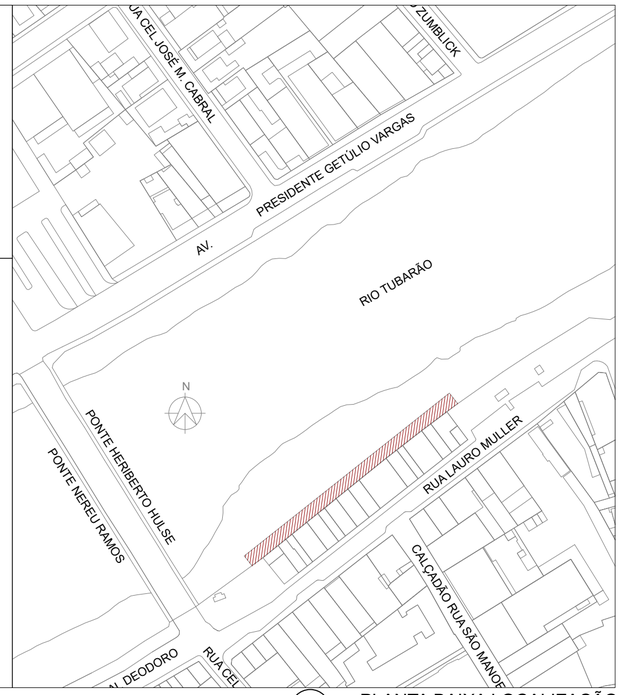

PLANTA BAIXA LOCALIZAÇÃO
ESC.: 1/2000

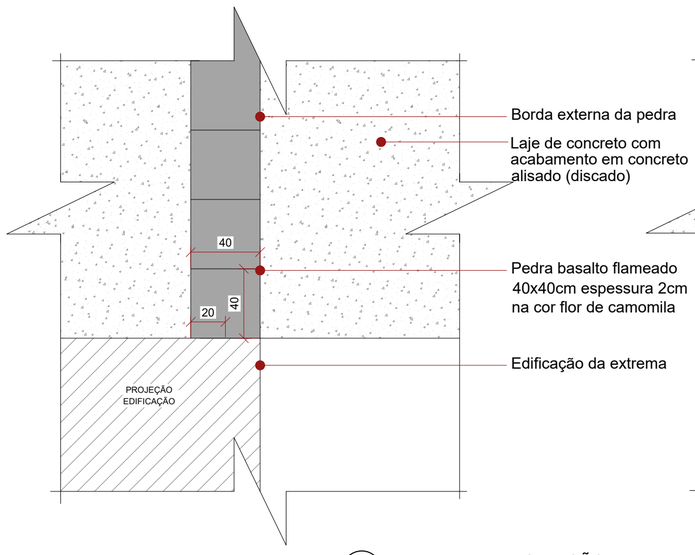


DETALHE PAGINAÇÃO 01
ESC.: 1/25

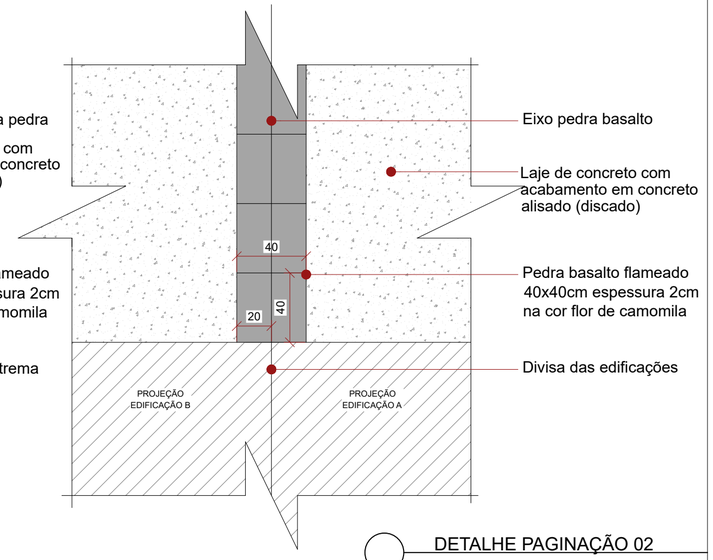


DETALHE PAGINAÇÃO 02
ESC.: 1/25

OBS: * Alinhar eixo da pedra basalto com o divisa das edificações.
* Prever recorte para encaixe da pedra para manter nivelamento.
* As ultimas fiadas de pedra basalto, nas extremidades do deque terão seu alinhamento definido pela borda externa, em vez do eixo da paginação, conforme detalhe 02.

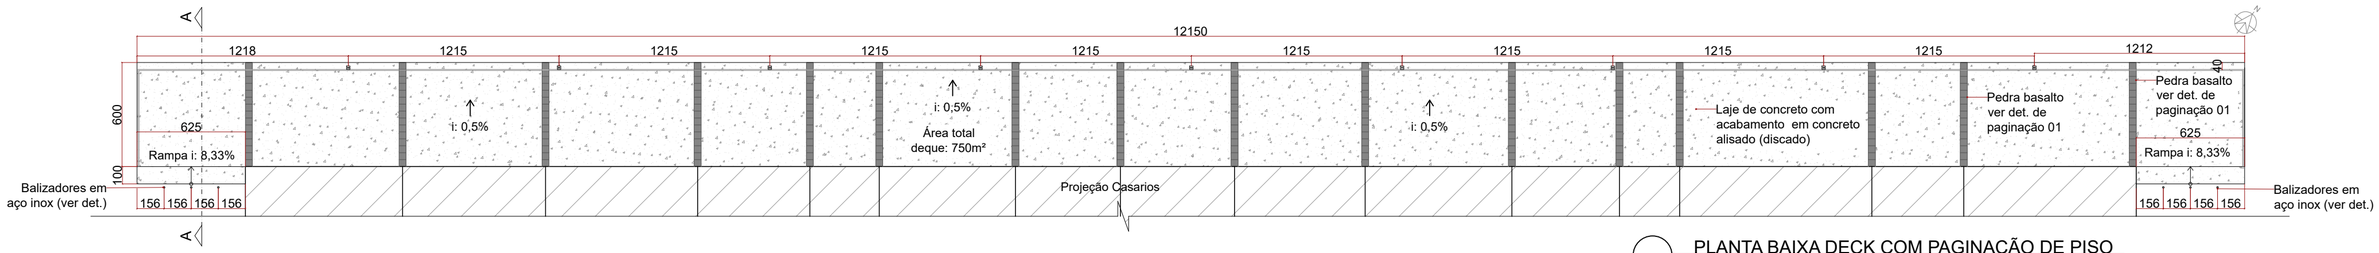


PLANTA BAIXA DECK COM PAGINAÇÃO DE PISO
ESC.: 1/250

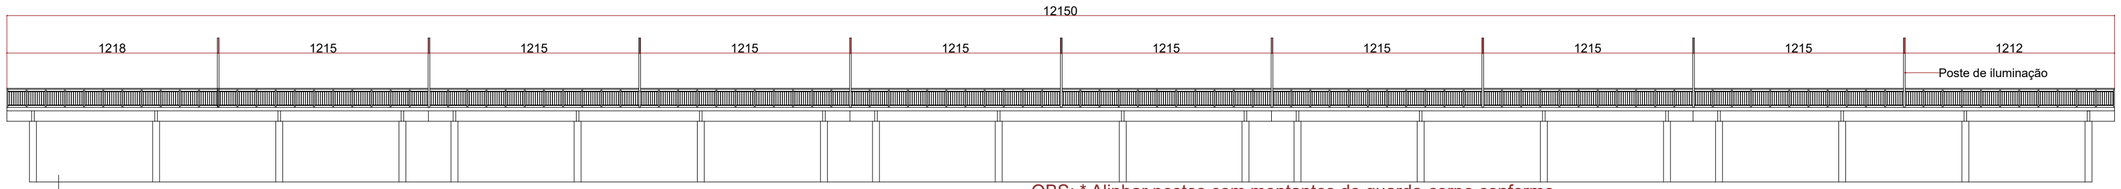

OBS: * Alinhar postes com montantes do guarda-corpo conforme distanciamento indicado.

VISTA 1
ESC.: 1/250

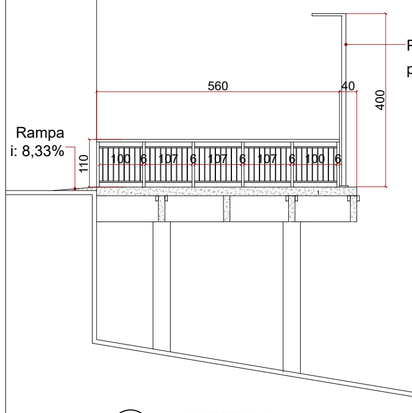


CORTE AA
ESC.: 1/100



DETALHE BALIZADORES (PLANTA)
ESC.: 1/100



DETALHE BALIZADOR
ESC.: 1/25

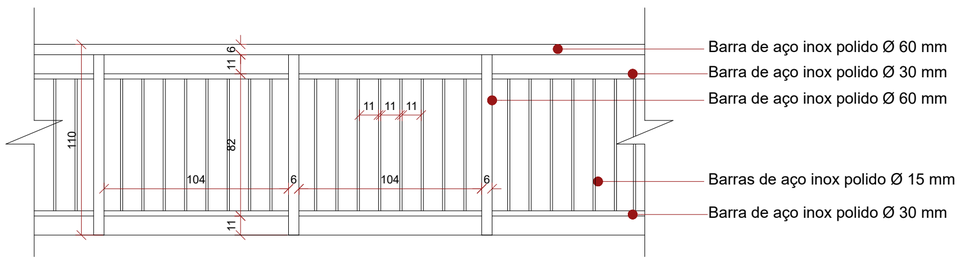

DETALHE GUARDA CORPO
ESC.: 1/25

NOTAS

1. ESTE PROJETO É PROPRIEDADE DO MUNICÍPIO DE TUBARÃO. NÃO DEVE SER UTILIZADO PARA QUALQUER OUTRA FINALIDADE QUE NÃO SE RELACIONE COM A EXECUÇÃO DA PRESENTE EDIFICAÇÃO, SENDO TERMINANTEMENTE VEDADA SUA COLOCAÇÃO A DISPOSIÇÃO DE TERCEIROS.
2. O PROJETISTA NÃO SE RESPONSABILIZARÁ POR EVENTUAIS ALTERAÇÕES DESTE PROJETO DURANTE SUA EXECUÇÃO. QUALQUER MODIFICAÇÃO, O MESMO DEVE SER CONTACTADO.
3. ESTE PROJETO FOI DESENVOLVIDO COM BASE EM INFORMAÇÕES LEVANTADAS PELO ARQUITETO E EM DOCUMENTOS OFICIAIS CONSULTADOS..
4.QUALQUER MODIFICAÇÃO OU DÚVIDA DEVERÁ SER IMEDIATAMENTE COMUNICADA POR ESCRITO AO PROJETISTA.

Município de Tubarão
Secretaria de Planejamento e Urbanismo

REFORMA DEQUE DE PEDESTRES- PREFEITURA DE TUBARÃO

ENDEREÇO:
Rua Lauro muller, Centro, Tubarão-SC.

ÁREA DA EDIFICAÇÃO A SER REFORMADA: 750m²

CONTEÚDO:
Localização do Imóvel, Planta baixa, Vista, Corte
Detalhes Técnicos

Documento assinado digitalmente
gov.br
ELOM ALANO GUIMARAES
Data: 16/10/2025 17:15:41-0300
Verifique em https://validar.iti.gov.br

ESCALA:	DATA:	ARQUIVO:
Indicada	Setembro/ 2025	ARQUITETÔNICO_REFORMA_DEQUE.dwg

Elom Alano Guimarães
Arquiteto e Urbanista – CAU/SC nº A51661-9

1
01