

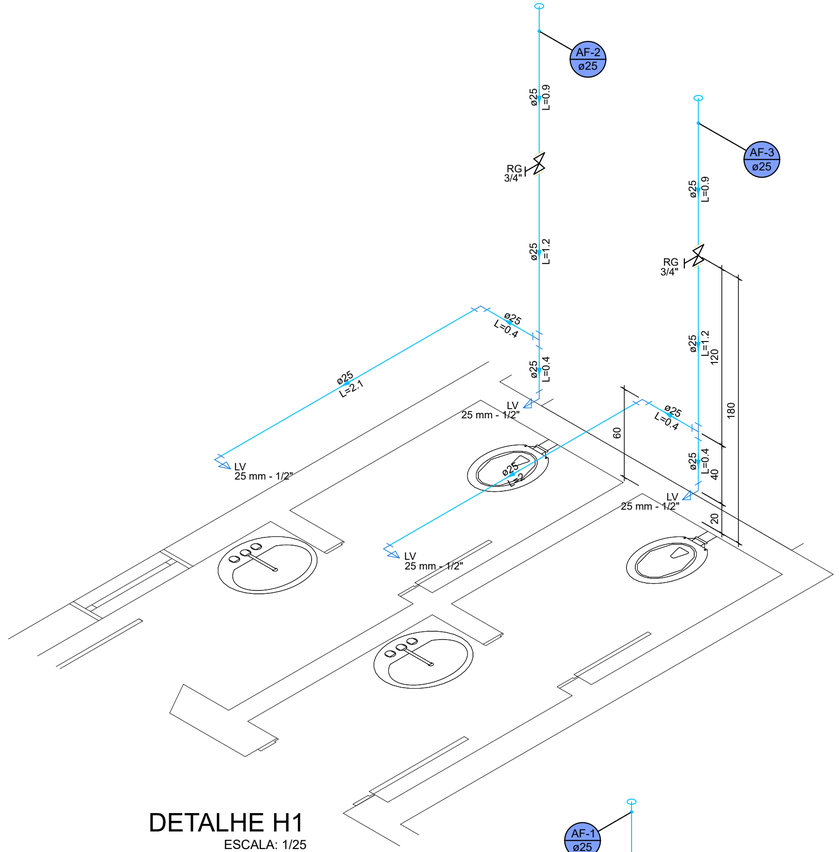



DETALHE H1
ESCALA: 1/25

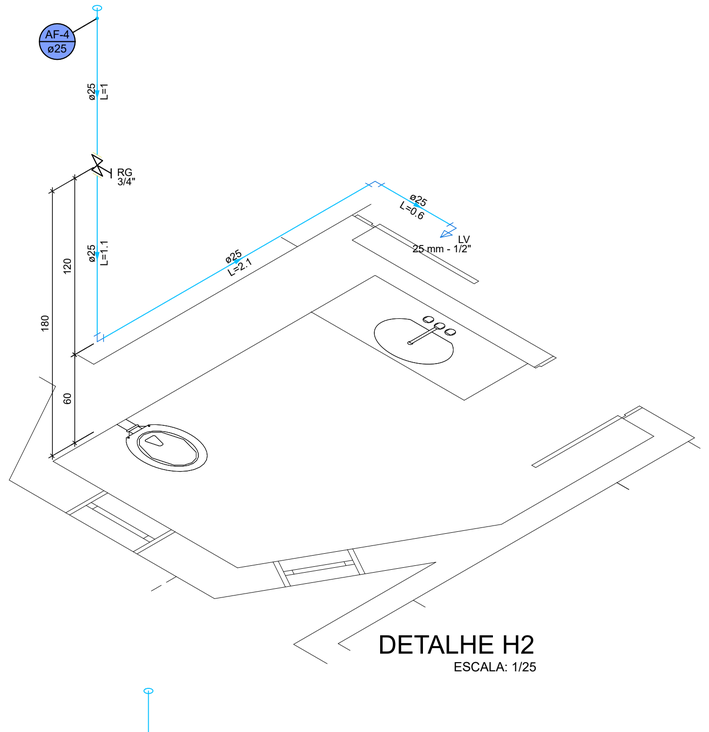


DETALHE H2
ESCALA: 1/25

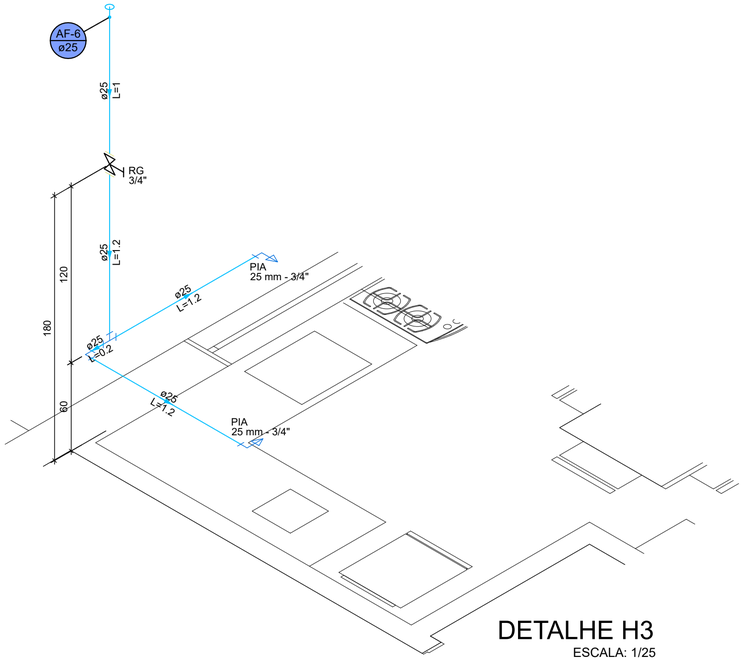

DETALHE H3
ESCALA: 1/25

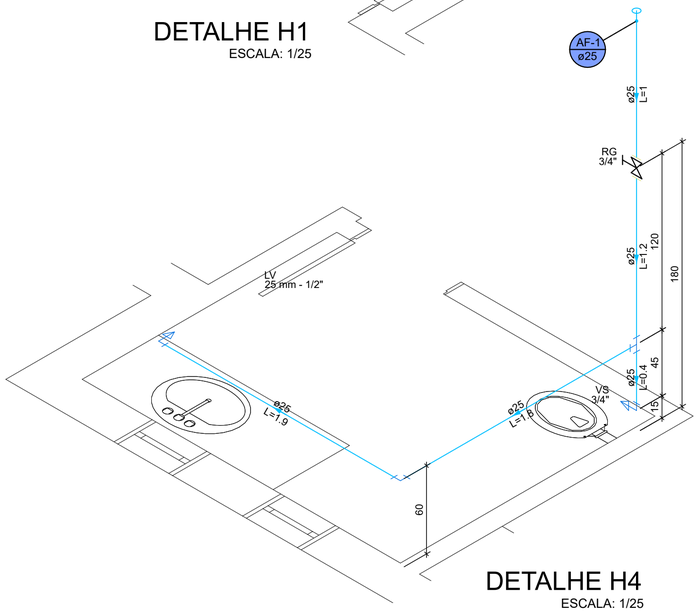

DETALHE H4
ESCALA: 1/25

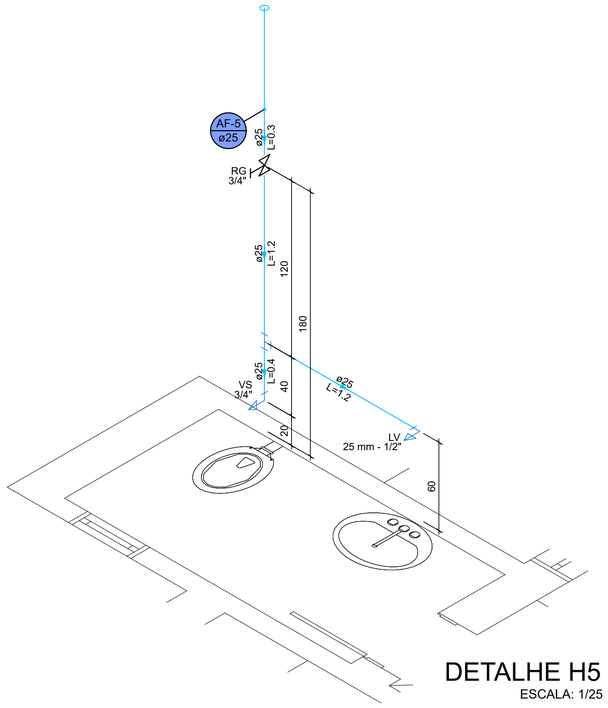

DETALHE H5
ESCALA: 1/25

Documento assinado digitalmente
gov.br
RICHARD RODRIGUES ALEXANDRE
Data: 20/10/2026 18:01:54-0300
Verifique em https://validar.iti.gov.br

NOTAS

1. ESTE PROJETO É PROPRIEDADE DO MUNICÍPIO DE TUBARÃO. NÃO DEVE SER UTILIZADO PARA QUALQUER OUTRA FINALIDADE QUE NÃO SE RELACIONE COM A EXECUÇÃO DA PRESENTE EDIFICAÇÃO, SENDO TERMINANTEMENTE VEDADA SUA COLOCAÇÃO A DISPOSIÇÃO DE TERCEIROS.
2. O PROJETISTA NÃO SE RESPONSABILIZARÁ POR EVENTUAIS ALTERAÇÕES DESTE PROJETO DURANTE SUA EXECUÇÃO. QUALQUER MODIFICAÇÃO, O MESMO DEVE SER CONTACTADO.
3. ESTE PROJETO FOI DESENVOLVIDO COM BASE NAS INFORMAÇÕES DISPONÍVEIS NO PROJETO ARQUITETÔNICO E/OU EM DOCUMENTOS OFICIAIS CONSULTADOS.
4.QUALQUER MODIFICAÇÃO OU DÚVIDA DEVERÁ SER IMEDIATAMENTE COMUNICADA POR ESCRITO AO PROJETISTA.

Município de Tubarão
Secretaria de Planejamento e Urbanismo

REFORMA PAÇO MUNICIPAL - PREFEITURA DE TUBARÃO

PROJETO HIDRÁULICO

ENDEREÇO:
Rua Felipe Schmidt, 108 - Centro, Tubarão-SC

CONTEÚDO:
DETALHES ISOMÉTRICOS

MATRÍCULA IMOBILIÁRIA: 31.856
ÁREA DA MATRÍCULA: 12.743,23m²
ÁREA DO IMÓVEL: 512,76m²

RESP. TÉCNICO:
RICHARD RODRIGUES ALEXANDRE:88945367934
Assinado de forma digital por RICHARD RODRIGUES ALEXANDRE:88945367934
Dados: 2025.09.09 17:21:33 -03'00'
Richard Rodrigues Alexandre
Engenheiro Civil - CREA/SC nº 044.062-2

ESCALA:	DATA:	ARQUIVO:
1/50	05/2025	Hidráulica Gabinete do Prefeito.dwg

03
03