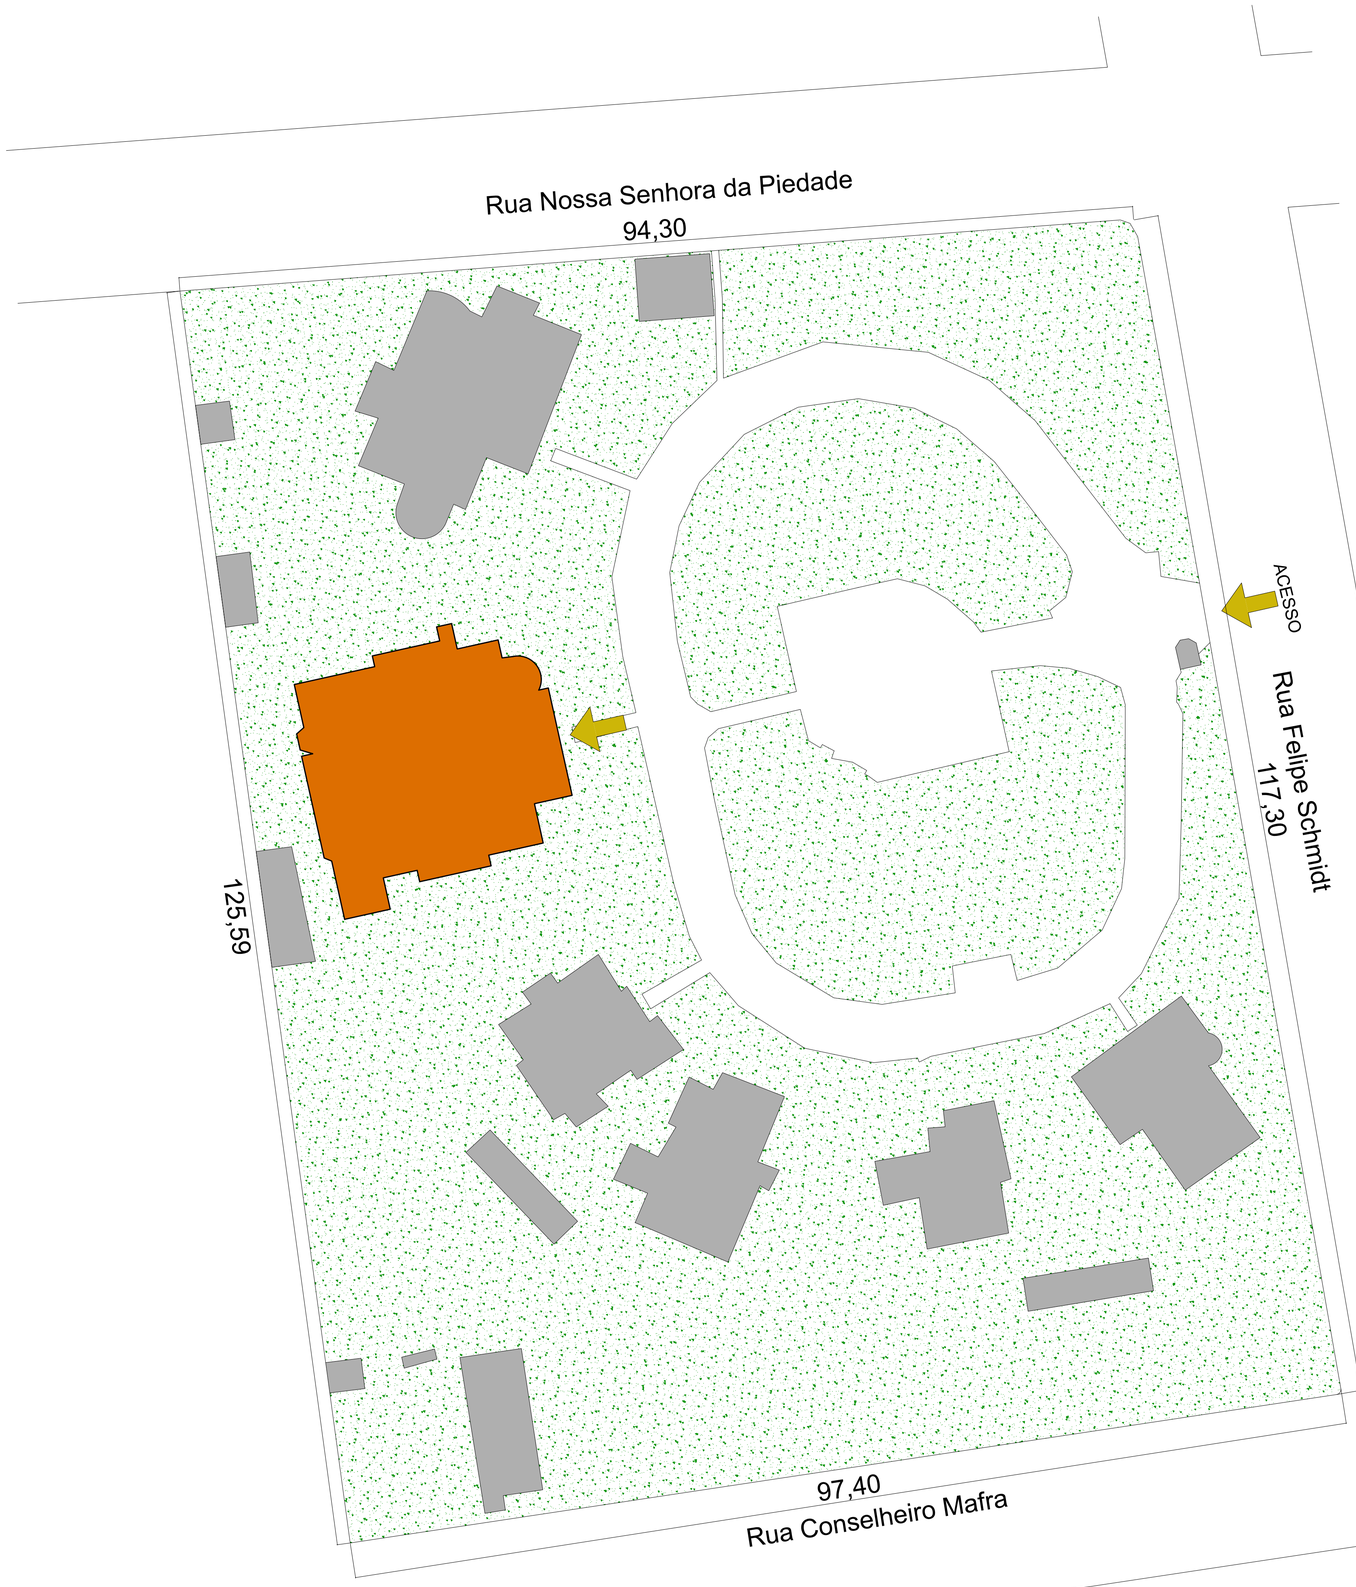


1 PLANTA DE LOCALIZAÇÃO

ESC.: 1/300


ÁREA CONSTRUÍDA: 512,76m²


ÁREA DA MATRÍCULA: 12.743,23m²

LEGENDA:

EDIFICAÇÃO A SER REFORMADA




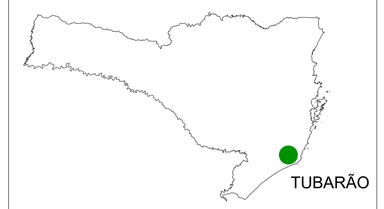

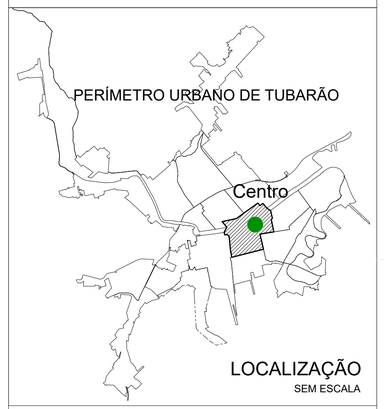

LOCALIZAÇÃO

SEM ESCALA

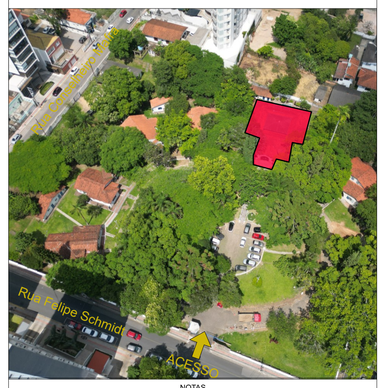

NOTAS

1. ESTE PROJETO É PROPRIEDADE DO MUNICÍPIO DE TUBARÃO. NÃO DEVE SER UTILIZADO PARA QUALQUER OUTRA FINALIDADE QUE NÃO SE RELACIONE COM A EXECUÇÃO DA PRESENTE EDIFICAÇÃO, SENDO TERMINANTEMENTE VEDADA SUA COLOCAÇÃO À DISPOSIÇÃO DE TERCEIROS.
2. O PROJETISTA NÃO SE RESPONSABILIZARÁ POR EVENTUAIS ALTERAÇÕES DESTE PROJETO DURANTE SUA EXECUÇÃO. QUALQUER MODIFICAÇÃO, O MESMO DEVE SER CONTACTADO.
3. ESTE PROJETO FOI DESENVOLVIDO COM BASE EM INFORMAÇÕES LEVANTADAS PELO ARQUITETO E EM DOCUMENTOS OFICIAIS CONSULTADOS.
4.QUALQUER MODIFICAÇÃO OU DÚVIDA DEVERÁ SER IMEDIATAMENTE COMUNICADA POR ESCRITO AO PROJETISTA.

Município de Tubarão
Secretaria de Planejamento e Urbanismo

REFORMA PAÇO MUNICIPAL - PREFEITURA DE TUBARÃO

ENDEREÇO:
Rua Felipe Schmidt, 108 - Centro, Tubarão-SC.

CONTEÚDO:
Localização do Imóvel
Implantação

MATRÍCULA IMOBILIÁRIA: 31.856
ÁREA DA MATRÍCULA: 12.743,23m²
ÁREA DO IMÓVEL: 512,76m²

RESP. TÉCNICO:
Guilherme Henrique Spannemberg Darui
Arquiteto e Urbanista – CAU/SC nº A107240-4

ESCALA:	DATA:	ARQUIVO:
1/300	Set/2025	PAÇO(GABINETE)-ARQ-PE.dwg

01
08

gov.br Documento assinado digitalmente
GUILHERME HENRIQUE SPANNEMBERG DARUI
Data: 20/10/2026 19:03:06-0300
Verifique em https://validar.iti.gov.br