
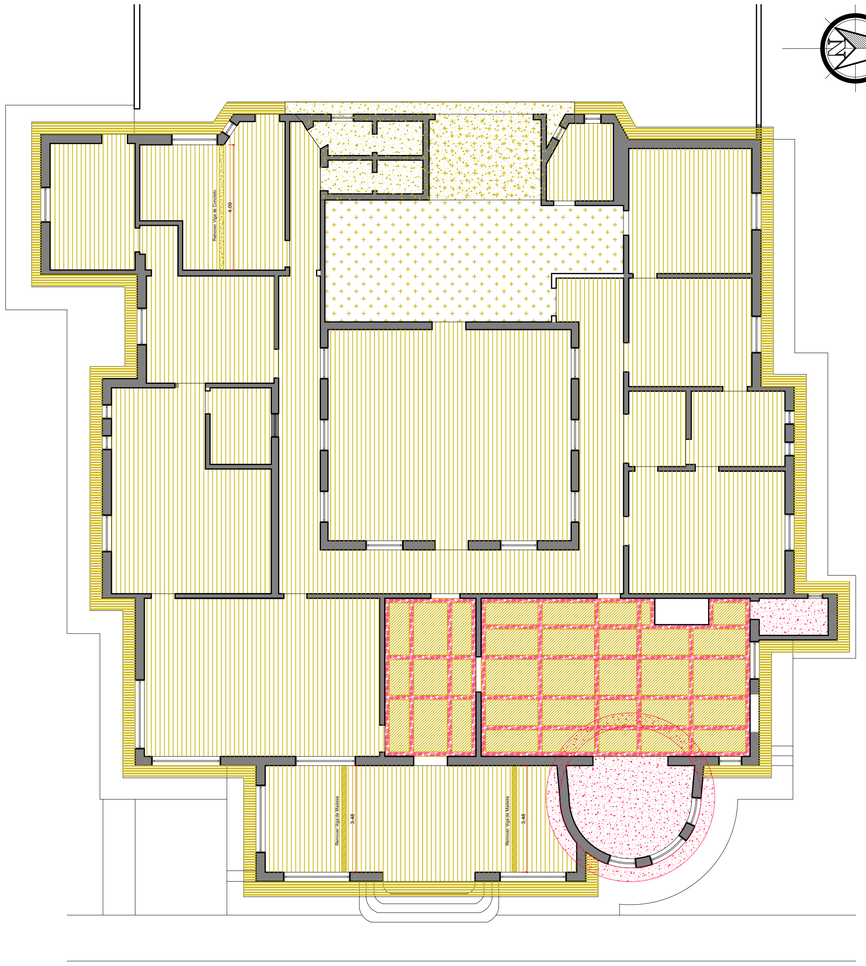


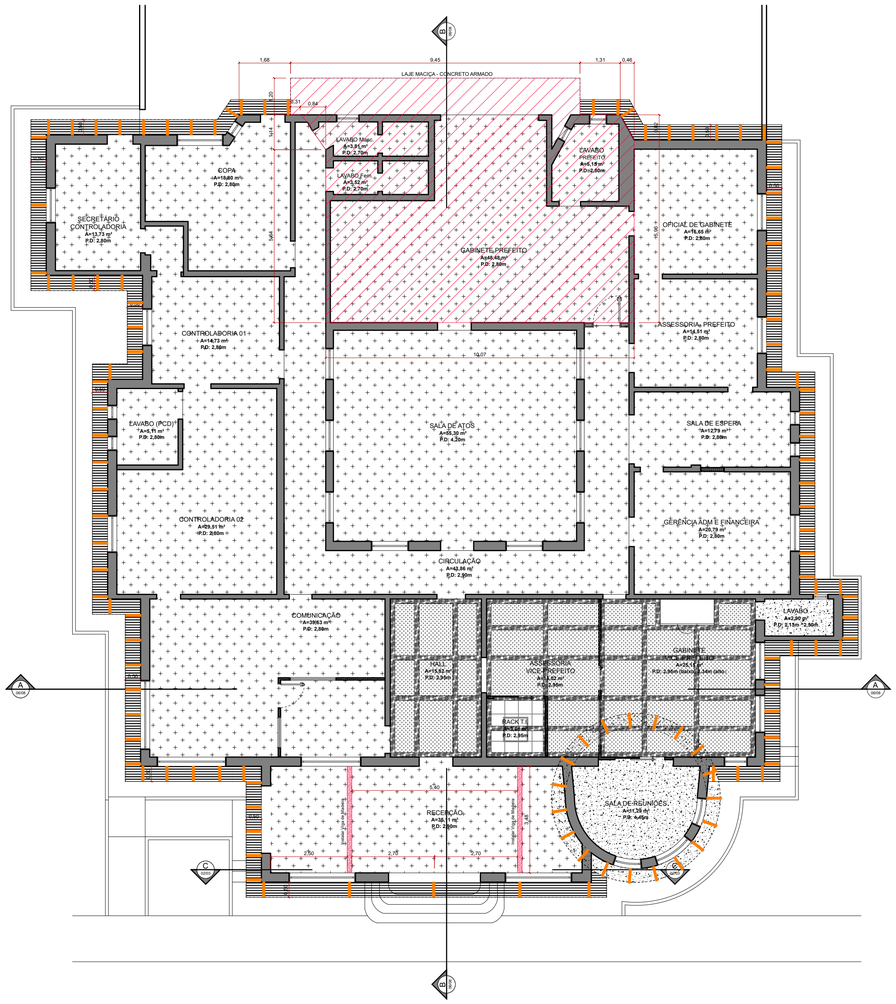

LEGENDA:

- LAJE MACIÇA EM CONCRETO ARMADO - 79,87m²
  - Construção de laje maciça conforme projeto estrutural;
  - Acabamento do **BEIRAL** e pintura em Cor AZUL, RGB:0,93,140.
- BEIRAL EM MADEIRA (ANGELIM) - 44,58m²
  - Instalação (projeção 50cm, toda a extenção);
  - Tratar madeira contra xilófagos;
  - Pintura acrílica, resistente a umidade, Cor: AZUL, RGB:0,93,140.
- LAJE E BEIRAIS DE CONCRETO - 10,05m²
  - Regularização de superfície (reboco);
  - Pintura acrílica, resistente a umidade, Cor: mesmo RGB do ambiente.
- FORRO EM GESSO ACARTONADO - 380,77m²
  - Instalação em ângulo e curva na RECEPÇÃO (ver Corte C/C_;
  - Acabamento Tinta Acrílica Fosca Branca;
  - Instalação regular nos demais ambientes indicados.
- FORRO EM VIGAS DE MADEIRA PLACAS DE GESSO
  - Reparar e fazer Manutenção das VIGAS DE MADEIRA:
    - Substituir peças comprometidas (se identificadas);
    - Tratar madeira contra xilófagos;
    - Aplicar de verniz sobre as vigas;
  - Instalar placas de gesso entre as tramas de madeira. (42,40m²).
- FORRO REMOVÍVEL EM PLACAS DE GESSO ACARTONADO - 2,63m²
  - Instalar placas sobre perfis metálicos;
  - Acabamento Tinta Acrílica Fosca Branca.
- VIGA DE MADEIRA- 0,15m x 3,48m x 0,15m
  - instalação **2 PEÇAS;**
  - obs.: Ocultada pelo forro.
- CACHORROS (adorno do forro)
  - 119 peças, dispostas conforme planta**;**
  - Espaçamento de 80cm (ou aproximado) entre o centro de cada peça.
  - Pintura acrílica, resistente a umidade, Cor: AZUL, RGB:0,93,140.
  - dimensionamento conforme DETALHE.

obs.: Pé Direito indicado considerando distância ao FORRO

5 PLANTA DE FORROS E BEIRAIS - A CONSTRUIR

ESC.: 1/100

LEGENDA:

- FORRO EM PVC - 327,47m²
  - remoção SEM reaproveitamento
- BEIRAL EM MADEIRA - 36,40m²
  - remoção SEM reaproveitamento
- LAJES E BEIRAIS DE CONCRETO ARMADO - 25,66m²
  - demolição
- LAJES E BEIRAIS DE CONCRETO - 21,35m²
  - remoção de pintura e reboco comprometido
- FORRO EM GESSO - 40,90m²
  - remoção
- FORRO EM VIGAS DE MADEIRA PLACAS DE COMPENSADO -
  - remoção SEM reaproveitamento das placas BRANCAS de compensado - 45,03m²

  obs.: remoção cuidadosa **preservando estrutura em vigas de madeira**
- VIGA DE CONCRETO- 0,15m x 4,09m x 0,15m
  - remoção
- VIGA DE MADEIRA- 0,15m x 3,48m x 0,15m
  - remoção **2 PEÇAS**

4 PLANTA DE FORROS E BEIRAIS - A DEMOLIR

ESC.: 1/100



FORRO EM VIGAS DE MADEIRA - SITUAÇÃO ATUAL



FORRO PVC SOBRE SALA DE ATOS - SITUAÇÃO ATUAL



LAJE SALA DE REUNIÕES - SITUAÇÃO ATUAL

gov.br
Documento assinado digitalmente
GUILHERME HENRIQUE SPANNEMBERG DARUI
Data: 20/10/2026 19:03:06-0300
Verifique em https://validar.iti.gov.br

NOTAS

1. ESTE PROJETO É PROPRIEDADE DO MUNICÍPIO DE TUBARÃO. NÃO DEVE SER UTILIZADO PARA QUALQUER OUTRA FINALIDADE QUE NÃO SE RELACIONE COM A EXECUÇÃO DA PRESENTE EDIFICAÇÃO, SENDO TERMINANTEMENTE VEDADA SUA COLOCAÇÃO A DISPOSIÇÃO DE TERCEIROS.
2. O PROJETISTA NÃO SE RESPONSABILIZARÁ POR EVENTUAIS ALTERAÇÕES DESTE PROJETO DURANTE SUA EXECUÇÃO. QUALQUER MODIFICAÇÃO, O MESMO DEVE SER CONTACTADO.
3. ESTE PROJETO FOI DESENVOLVIDO COM BASE EM INFORMAÇÕES LEVANTADAS PELO ARQUITETO E EM DOCUMENTOS OFICIAIS CONSULTADOS..
4.QUALQUER MODIFICAÇÃO OU DÚVIDA DEVERÁ SER IMEDIATAMENTE COMUNICADA POR ESCRITO AO PROJETISTA.

Município de Tubarão
Secretaria de Planejamento e Urbanismo

REFORMA PAÇO MUNICIPAL - PREFEITURA DE TUBARÃO

ENDEREÇO: Rua Felipe Schmidt, 108 - Centro, Tubarão-SC	MATRÍCULA IMOBILIÁRIA: 31.856 ÁREA DA MATRÍCULA: 12.743,23m² ÁREA DO IMÓVEL: 512,76m²
CONTEÚDO: Planta de Forros - a Demolir Planta de Forros- a Construir Registro fotográfico Forros - Situação Atual	RESP. TÉCNICO: Guilherme Henrique Spannemberg Darui Arquiteto e Urbanista – CAU/SC nº A107240-4
ESCALA: 1/100 | DATA: Set/2025 | ARQUIVO: PAÇO(GABINETE)-ARQ-PE.dwg	03 08