
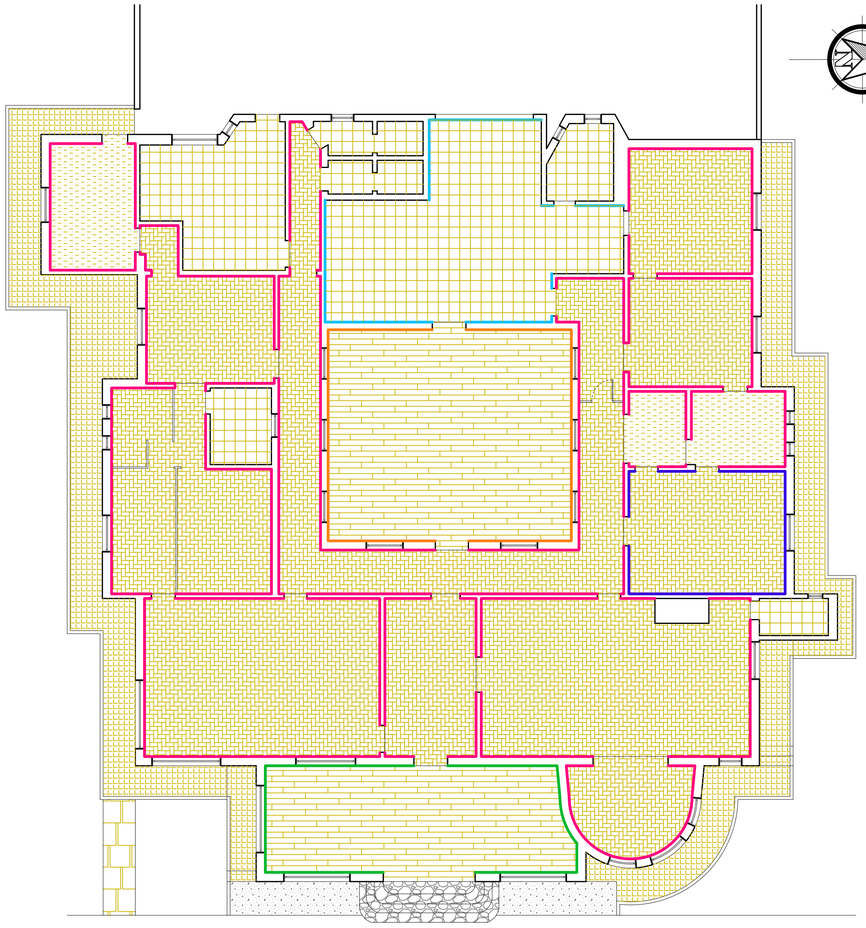


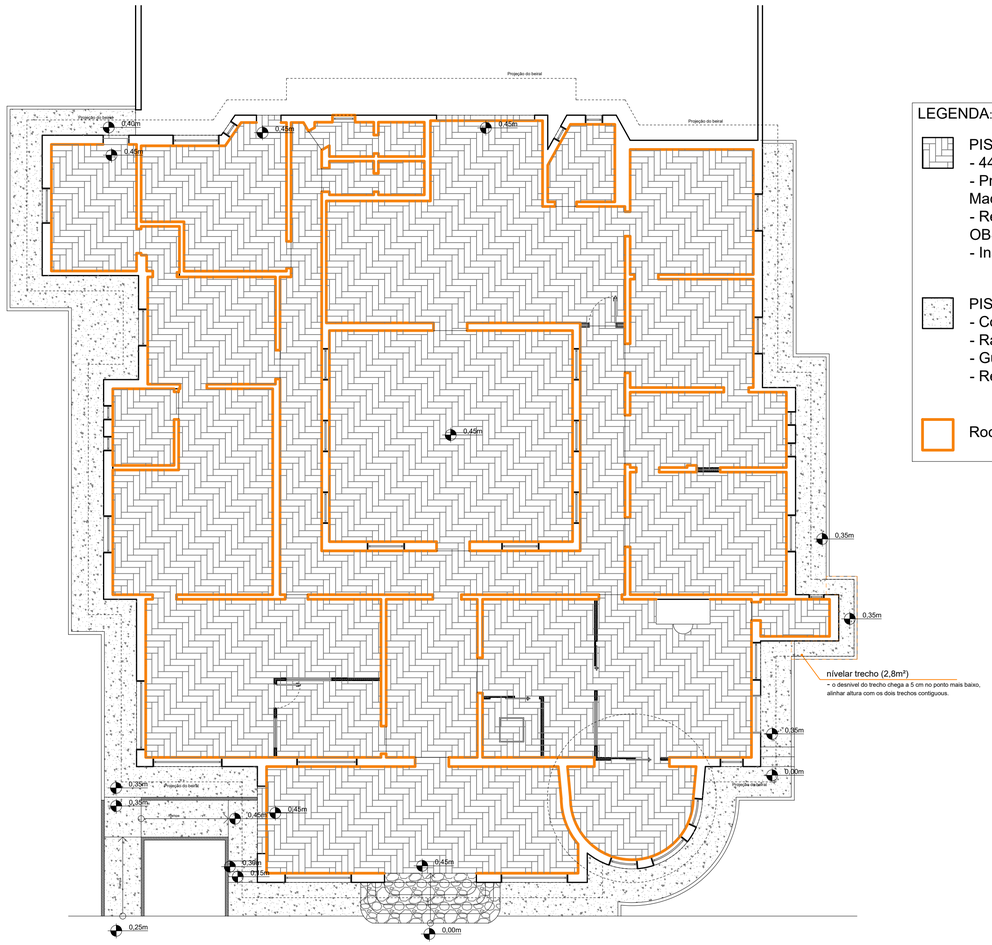

LEGENDA:

PISO PORCELANATO (ASPECTO AMADEIRADO) 24,5cm x 100cm
- 449,38m²;
- Preenchimento de contrapiso onde foram removidos os Tacos de Madeira;
- Regularizar / nivelar contrapiso;
OBS.: altura a compensar da remoção dos tacos = 3cm;
- Instalar em padrão **Chevron.**

PISO EM CONCRETO -87,97m²
- Concreto alisado antiderrapante;
- Rampa de acesso com inclinação menor ou igual ≤8,33%;
- Guia de balizamento em concreto, 5cm acima do piso. - 15,38m
- Reassentamento das guias em pedra, 5cm acima do piso - 64,30m;

Rodapé 10cm, em POLIESTIRENO, PRETO - **374,97m.**



Piso Porcelanato em acabamento Chevron -
Tom amadeirado e a disposição a ser adotada

8 PLANTA DE PISOS E RODAPÉS - A CONSTRUIR

ESC.: 1/100


LEGENDA:

- TACOS DE MADEIRA - 255,84m² remoção SEM reaproveitamento
- PISO ADESIVO AUTOCOLANTE -24,36m² remoção SEM reaproveitamento
- PISO VINÍLICO - 90,41m² remoção SEM reaproveitamento
- PLACAS DE CONCRETO (VARIADOS)- 70,72m² remoção SEM reaproveitamento
- PISO CERÂMICO - 83,53m² remoção SEM reaproveitamento
- PISO EM PEDRA -3,96m² Remover
- PISO EM PEDRA sem alterações
- PISO EM CONCRETO sem alterações


- RODAPÉ EM MADEIRA (BRANCO) - **220,41m** remoção SEM reaproveitamento
- RODAPÉ EM MADEIRA (PRETO) - **15,73m** remoção SEM reaproveitamento
- PVC PRETO - **27,48m** remoção SEM reaproveitamento
- RODAPÉ EM PVC - **19,23m** remoção SEM reaproveitamento
- RODAPÉ EM CERÂMICA (BRANCO - **22,68m** remoção SEM reaproveitamento

7 PLANTA DE PISOS E RODAPÉS - A DEMOLIR


ESC.: 1/100

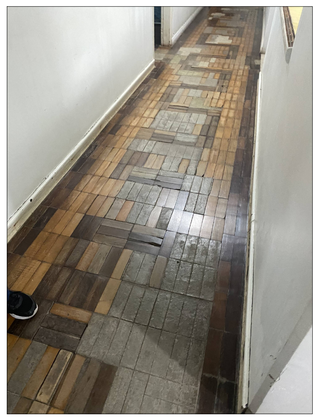

PISOS EM TACOS - SITUAÇÃO ATUAL

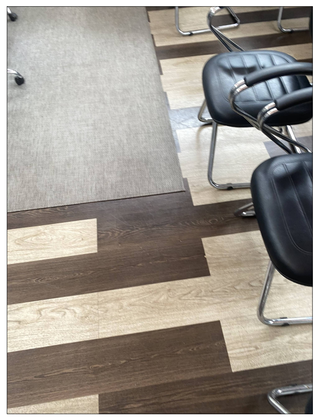

PISOS SALA DE ATOS - SITUAÇÃO ATUAL

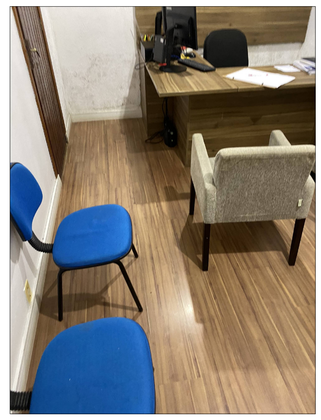

PISOS ADESIVOS - SITUAÇÃO ATUAL

gov.br Documento assinado digitalmente
GUILHERME HENRIQUE SPANNEMBERG DARUI
Data: 20/10/2025 19:03:56-0300
Verifique em https://validar.iti.gov.br

NOTAS

1. ESTE PROJETO É PROPRIEDADE DO MUNICÍPIO DE TUBARÃO. NÃO DEVE SER UTILIZADO PARA QUALQUER OUTRA FINALIDADE QUE NÃO SE RELACIONE COM A EXECUÇÃO DA PRESENTE EDIFICAÇÃO, SENDO TERMINANTEMENTE VEDADA SUA COLOCAÇÃO A DISPOSIÇÃO DE TERCEIROS.
2. O PROJETISTA NÃO SE RESPONSABILIZARÁ POR EVENTUAIS ALTERAÇÕES DESTE PROJETO DURANTE SUA EXECUÇÃO. QUALQUER MODIFICAÇÃO, O MESMO DEVE SER CONTACTADO.
3. ESTE PROJETO FOI DESENVOLVIDO COM BASE EM INFORMAÇÕES LEVANTADAS PELO ARQUITETO E EM DOCUMENTOS OFICIAIS CONSULTADOS.
4.QUALQUER MODIFICAÇÃO OU DÚVIDA DEVERÁ SER IMEDIATAMENTE COMUNICADA POR ESCRITO AO PROJETISTA.

Município de Tubarão
Secretaria de Planejamento e Urbanismo

REFORMA PAÇO MUNICIPAL - PREFEITURA DE TUBARÃO

ENDEREÇO:
Rua Felipe Schmidt, 108 - Centro, Tubarão-SC

MATRÍCULA IMOBILIÁRIA: 31.856
ÁREA DA MATRÍCULA: 12.743,23m²
ÁREA DO IMÓVEL: 512,76m²

CONTEÚDO
Planta de Pisos e Rodapés - a Demolir
Planta de Pisos e Rodapés - a Construir
Registro fotográfico Pisos - Situação Atual
imagem 3d acabamento Chevron

RESP. TÉCNICO:
Guilherme Henrique Spannemberg Darui
Arquiteto e Urbanista – CAU/SC nº A107240-4

ESCALA: 1/100
DATA: Set/2025
ARQUIVO: PAÇO(GABINETE)-ARQ-PE.dwg

05
08