



10 CORTE A/A
ESC.: 1/75




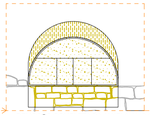


-REMOÇÃO COMPLETA DA JANELA J1- 2,12m²;
-REMOÇÃO DE PARTE DA ALVENARIA -0,84m²;
-REMOÇÃO DE PARTE DA CANTARIA - 1,13m².

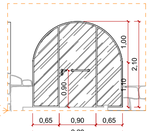


-EXECUÇÃO DE VERGA PARA PORTA
-ESPECIFICAÇÕES CONFORME P40.

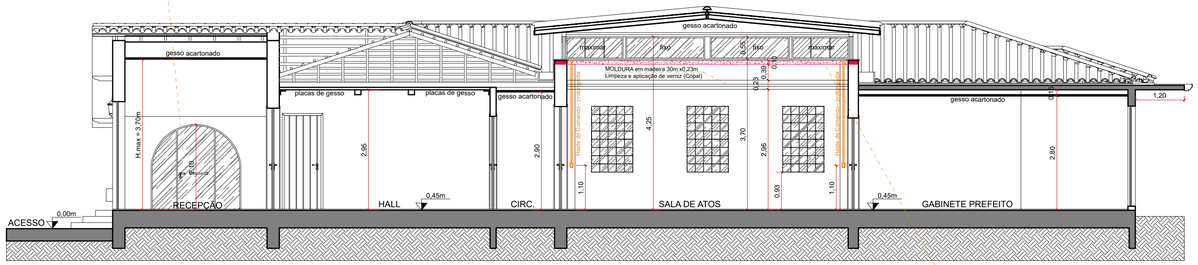


11 CORTE B/B
ESC.: 1/75

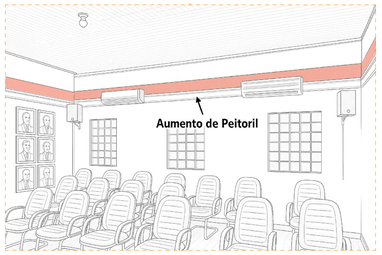

DETALHE: SALA DE ATOS - AUMENTO DE PEITORIL

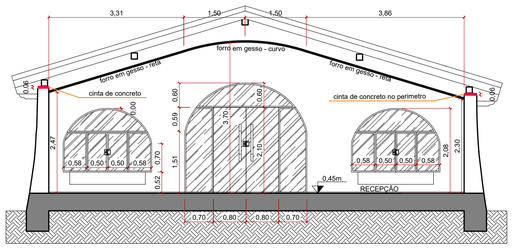

12 CORTE C/C
ESC.: 1/75

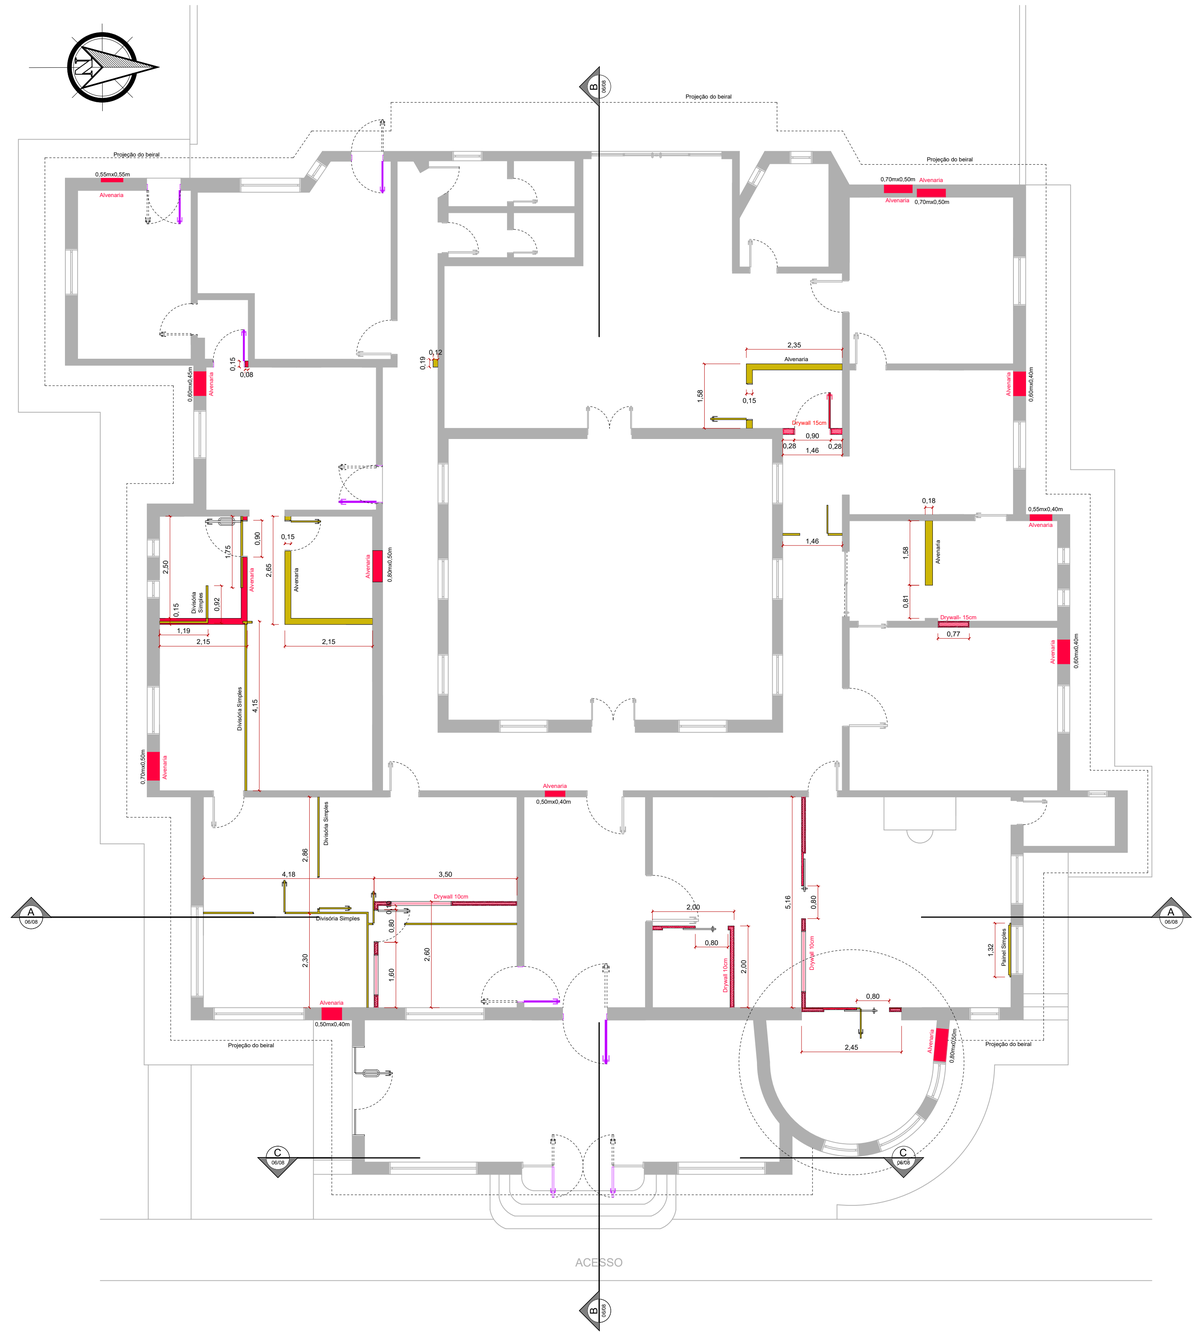

9 PLANTA DE PAREDES - A DEMOLIR E A CONSTRUIR
ESC.: 1/75

LEGENDA:

- EXISTENTE
- A DEMOLIR
- A CONSTRUIR
- PORTAS - ALTERAÇÃO DE SENTIDO

NOTAS

1. ESTE PROJETO É PROPRIEDADE DO MUNICÍPIO DE TUBARÃO. NÃO DEVE SER UTILIZADO PARA QUALQUER OUTRA FINALIDADE QUE NÃO SE RELACIONE COM A EXECUÇÃO DA PRESENTE EDIFICAÇÃO, SENDO TERMINANTEMENTE VEDADA SUA COLOCAÇÃO A DISPOSIÇÃO DE TERCEIROS.
2. O PROJETISTA NÃO SE RESPONSABILIZARÁ POR EVENTUAIS ALTERAÇÕES DESTE PROJETO DURANTE SUA EXECUÇÃO. QUALQUER MODIFICAÇÃO, O MESMO DEVE SER CONTACTADO.
3. ESTE PROJETO FOI DESENVOLVIDO COM BASE EM INFORMAÇÕES LEVANTADAS PELO ARQUITETO E EM DOCUMENTOS OFICIAIS CONSULTADOS.
4.QUALQUER MODIFICAÇÃO OU DÚVIDA DEVERÁ SER IMEDIATAMENTE COMUNICADA POR ESCRITO AO PROJETISTA.

Município de Tubarão
Secretaria de Planejamento e Urbanismo

REFORMA PAÇO MUNICIPAL - PREFEITURA DE TUBARÃO

ENDEREÇO:
Rua Felipe Schmidt, 108 - Centro, Tubarão-SC

MATRÍCULA IMOBILIÁRIA: 31.856
ÁREA DA MATRÍCULA: 12.743,23m²
ÁREA DO IMÓVEL: 512,76m²

CONTEÚDO:
Planta de Paredes - a Demolir e a Construir
Corte A/A
Corte B/B
Corte C/C

RESP. TÉCNICO:
Guilherme Henrique Spannemberg Darui
Arquiteto e Urbanista – CAU/SC nº A107240-4

ESCALA: 1/75
DATA: Set/2025
ARQUIVO: PAÇO(GABINETE)-ARQ-PE.dwg

06
08

Documento assinado digitalmente
GUILHERME HENRIQUE SPANNEMBERG DARUI
Data: 20/10/2026 19:04:22-0300
Verifique em https://validar.iti.gov.br