
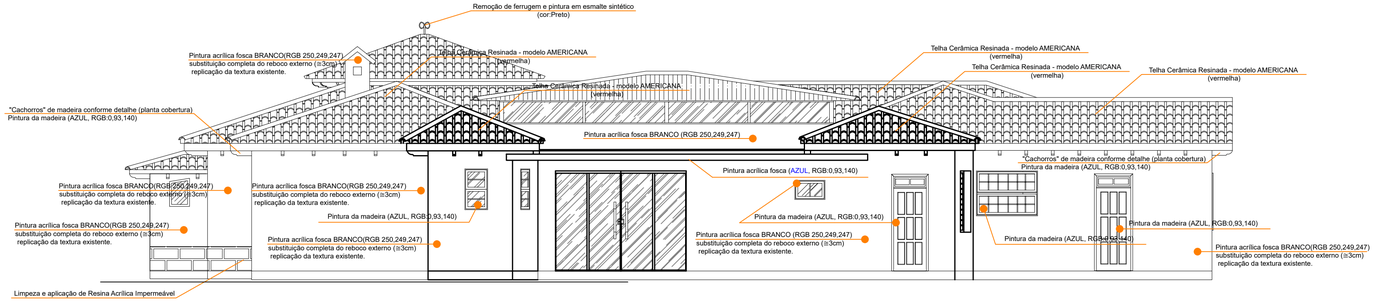



13 FACHADA OESTE (fundos)

ESC.: 1/75

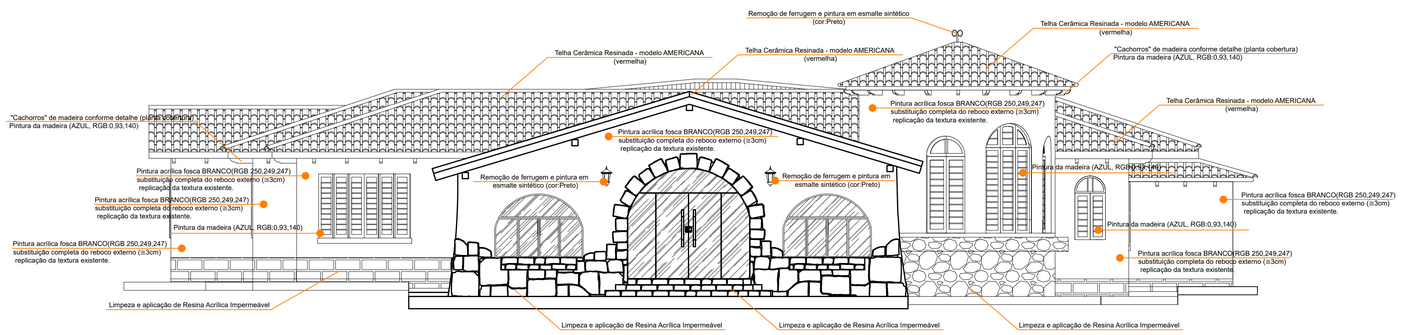


14 FACHADA LESTE (frente)

ESC.: 1/75

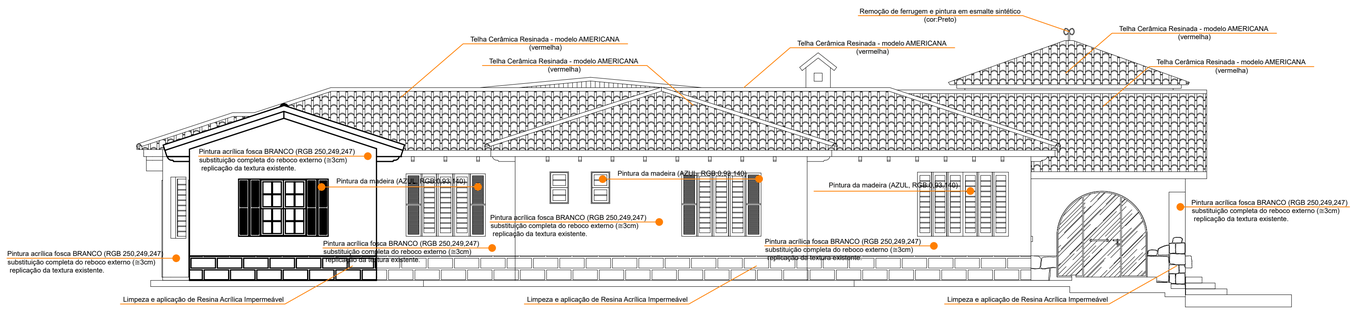

15 FACHADA SUL (lateral)

ESC.: 1/75

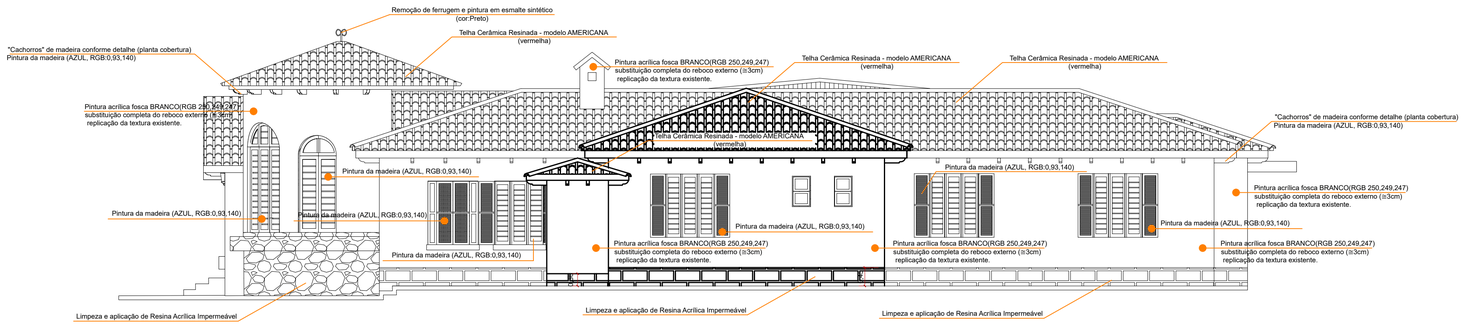

16 FACHADA NORTE (lateral)


ESC.: 1/75



O acabamento texturizado externo a ser replicado em toda a edificação deverá ter o mesmo aspecto do acabamento existente na fachada frontal.



Para garantir a fidelidade do acabamento, deverá ser retirado um molde das formas existentes na fachada frontal da edificação. Após a aplicação da textura, será realizado um lixamento para arredondar os cantos dos elementos estampados, eliminando o aspecto de "carimbado" e proporcionando um acabamento mais suave e uniforme.

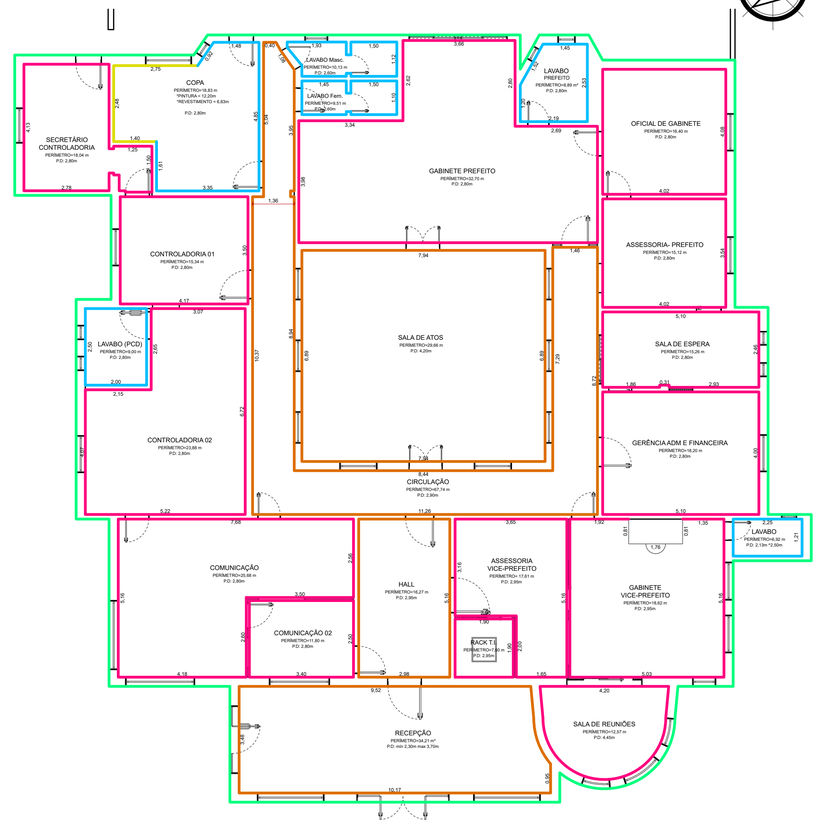

Antes da aplicação da pintura em grandes áreas, o executor deverá pintar um trecho de teste e submetê-lo à aprovação do fiscal da obra. A pintura só poderá prosseguir após a autorização do fiscal.

17 PLANTA DE ACABAMENTOS EM PAREDES - SITUAÇÃO PROPOSTA

ESC.: 1/100

LEGENDA:

- Pintura: Tinta Acrílica Fosca RGB: 197,191,179
- Pintura: Tinta Acrílica Acetinada RGB: 197,191,179
- Pintura: Tinta Acrílica Fosca RGB: 218,216,208
- PORCELANATO 30cm x 60cm COR aproximada do RGB: de pintura do ambiente.
- Pintura: Tinta Acrílica Fosca RGB: 250,249,247
  Substituição de toda camada de reboco externo (≅3cm);
  - Replicar Acabamento Texturizado conforme existente;
  - Perímetro externo = 105,05m.
  - Limpeza e aplicação de Resina Acrílica Impermeável na face externa dos alicerces e adornos em pedras. 103,28m (perímetro) x 0,5m (mediana) + 1,1(índice de quebra)

gov.br
Documento assinado digitalmente
GUILHERME HENRIQUE SPANNEMBERG DARUI
Data: 20/10/2026 19:04:22-0300
Verifique em https://validar.iti.gov.br

NOTAS

1. ESTE PROJETO É PROPRIEDADE DO MUNICÍPIO DE TUBARÃO. NÃO DEVE SER UTILIZADO PARA QUALQUER OUTRA FINALIDADE QUE NÃO SE RELACIONE COM A EXECUÇÃO DA PRESENTE EDIFICAÇÃO, SENDO TERMINANTEMENTE VEDADA SUA COLOCAÇÃO À DISPOSIÇÃO DE TERCEIROS.
2. O PROJETISTA NÃO SE RESPONSABILIZARÁ POR EVENTUAIS ALTERAÇÕES DESTE PROJETO DURANTE SUA EXECUÇÃO. QUALQUER MODIFICAÇÃO, O MESMO DEVE SER CONTACTADO.
3. ESTE PROJETO FOI DESENVOLVIDO COM BASE EM INFORMAÇÕES LEVANTADAS PELO ARQUITETO E EM DOCUMENTOS OFICIAIS CONSULTADOS.
4.QUALQUER MODIFICAÇÃO OU DÚVIDA DEVERÁ SER IMEDIATAMENTE COMUNICADA POR ESCRITO AO PROJETISTA.

Município de Tubarão
Secretaria de Planejamento e Urbanismo

REFORMA PAÇO MUNICIPAL - PREFEITURA DE TUBARÃO

ENDEREÇO: Rua Felipe Schmidt, 108 - Centro, Tubarão-SC	MATRÍCULA IMOBILIÁRIA: 31.856 ÁREA DA MATRÍCULA: 12.743,23m² ÁREA DO IMÓVEL: 512,76m²
CONTEÚDO: Planta de Acabamentos - Situação Proposta 1/100 Registro Fotográfico - Textura Externa Fachadas 1/75	RESP. TÉCNICO: Guilherme Henrique Spannemberg Darui Arquiteto e Urbanista – CAU/SC nº A107240-4
ESCALA: INDICADA / DATA: Set/2025 / ARQUIVO: PAÇO(GABINETE)-ARQ-PE.dwg	07 / 08