




COPA 1:50




LAVABO MASC/FEM 1:50

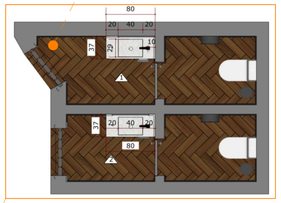


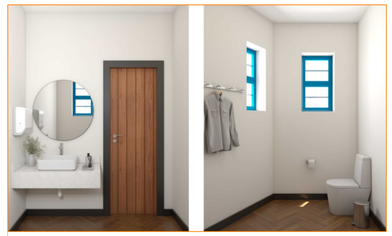

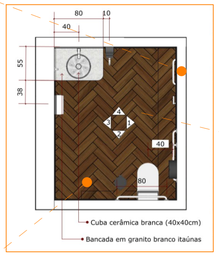


LAVABO (PCD) 1:50

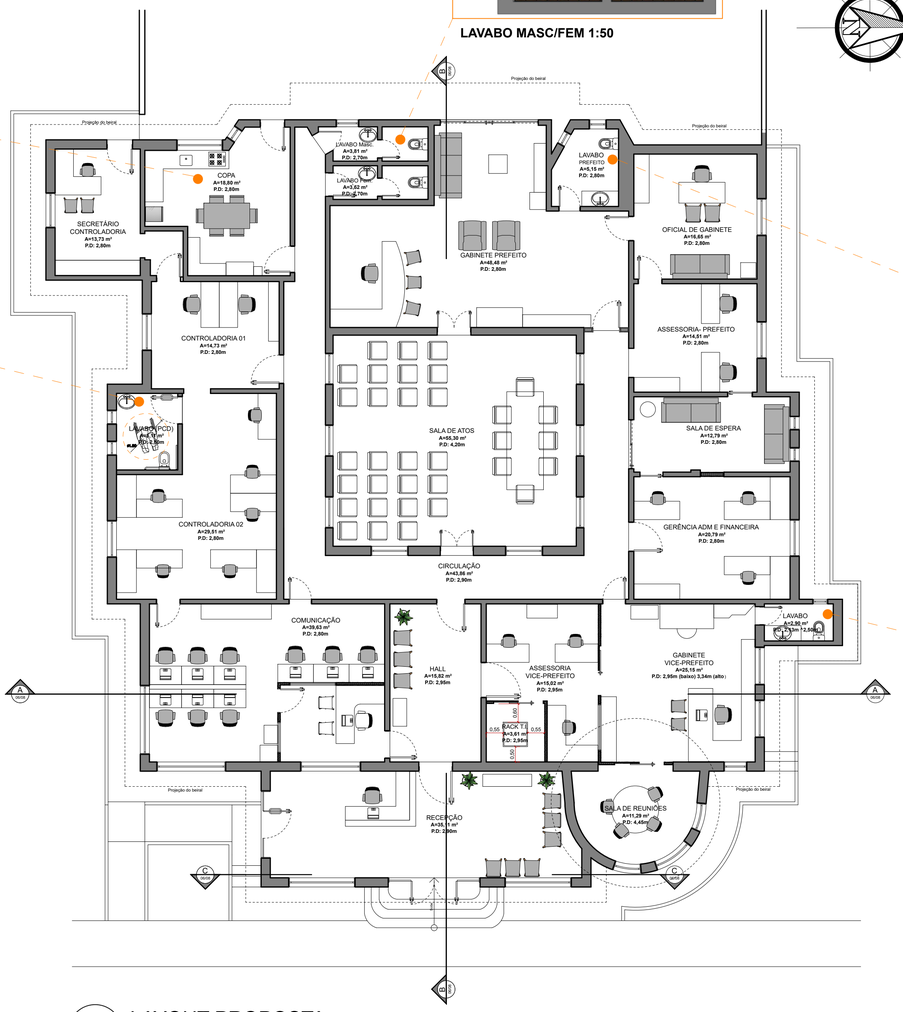


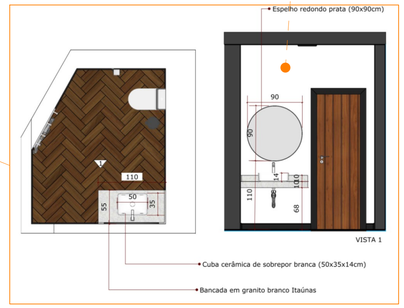

LAVABO PREFEITO 1:50



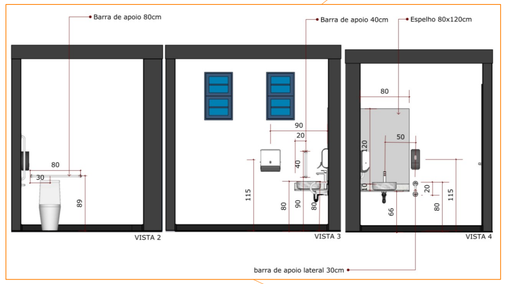

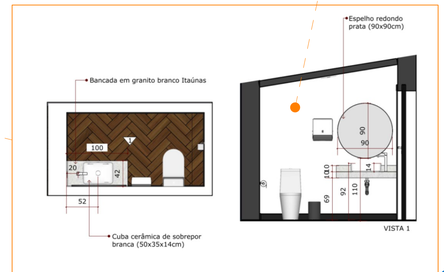

LAVABO VICE-PREFEITO 1:50



18 LAYOUT PROPOSTA

ESC.: 1/100

Obs.: Os elementos de mobiliário contemplados nesta proposta de licitação restringem-se àqueles especificamente detalhados e especificados nesta prancha, e outras peças técnicas correlatas. Os demais itens de mobiliário, não previstos nestas especificações, serão objeto de processo licitatório subsequente à conclusão da execução das obras.

gov.br
Documento assinado digitalmente
GUILHERME HENRIQUE SPANNEMBERG DARUI
Data: 20/10/2026 19:04:22-0300
Verifique em https://validar.iti.gov.br

NOTAS

1. ESTE PROJETO É PROPRIEDADE DO MUNICÍPIO DE TUBARÃO. NÃO DEVE SER UTILIZADO PARA QUALQUER OUTRA FINALIDADE QUE NÃO SE RELACIONE COM A EXECUÇÃO DA PRESENTE EDIFICAÇÃO, SENDO TERMINANTEMENTE VEDADA SUA COLOCAÇÃO A DISPOSIÇÃO DE TERCEIROS.
2. O PROJETISTA NÃO SE RESPONSABILIZARA POR EVENTUAIS ALTERAÇÕES DESTE PROJETO DURANTE SUA EXECUÇÃO. QUALQUER MODIFICAÇÃO, O MESMO DEVE SER CONTACTADO.
3. ESTE PROJETO FOI DESENVOLVIDO COM BASE EM INFORMAÇÕES LEVANTADAS PELO ARQUITETO E EM DOCUMENTOS OFICIAIS CONSULTADOS..
4.QUALQUER MODIFICAÇÃO OU DÚVIDA DEVERÁ SER IMEDIATAMENTE COMUNICADA POR ESCRITO AO PROJETISTA.

Município de Tubarão
Secretaria de Planejamento e Urbanismo

REFORMA PAÇO MUNICIPAL - PREFEITURA DE TUBARÃO

ENDEREÇO:
Rua Felipe Schmidt, 108 - Centro, Tubarão-SC

MATRÍCULA IMOBILIÁRIA: 31.856
ÁREA DA MATRÍCULA: 12.743,23m²
ÁREA DO IMÓVEL: 512,76m²

CONTEÚDO:
Planta de Layout - Proposta
Planta de Louças/Metais - Proposta

RESP. TÉCNICO:
Guilherme Henrique Spannemberg Darui
Arquiteto e Urbanista – CAU/SC nº A107240-4

ESCALA: 1/100
DATA: Set/2025
ARQUIVO: PAÇO(GABINETE)-ARQ-PE.dwg

08
08